



MINISTERIO
PARA LA TRANSICIÓN ECOLÓGICA
Y EL RETO DEMOGRÁFICO



DIRECCIÓN GENERAL DE LA COSTA Y EL MAR
Demarcación de Costas en Cataluña

DESLINDE DEL DOMINIO PÚBLICO MARÍTIMO TERRESTRE
TRAMO DE COSTA:

LA NUEVA DESEMBOCADURA DEL RÍO LLOBREGAT
Y EL PUERTO DE BARCELONA

TÉRMINOS MUNICIPALES DE: EL PRAT DE LLOBREGAT,
HOSPITALET DE LLOBREGAT Y BARCELONA

PLANO Nº	HOJA Nº	PLANO	REFERENCIA SERVICIO	EXPEDIENTE DUNA
	27 DE 79	PROYECTO		DES01-12-08-0002

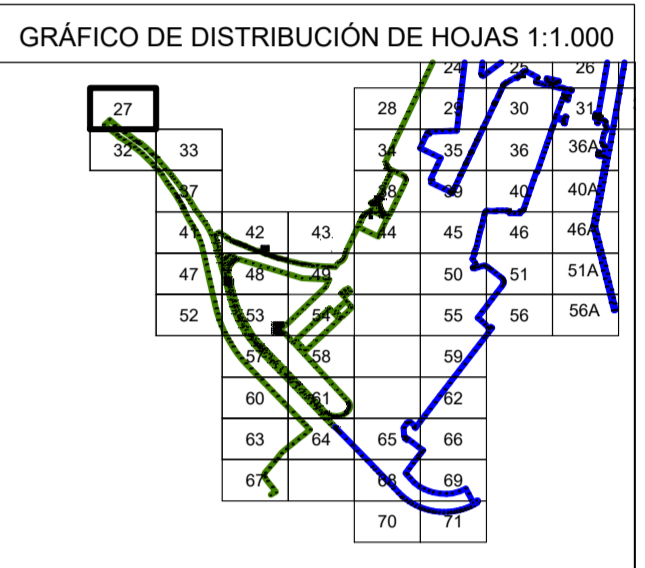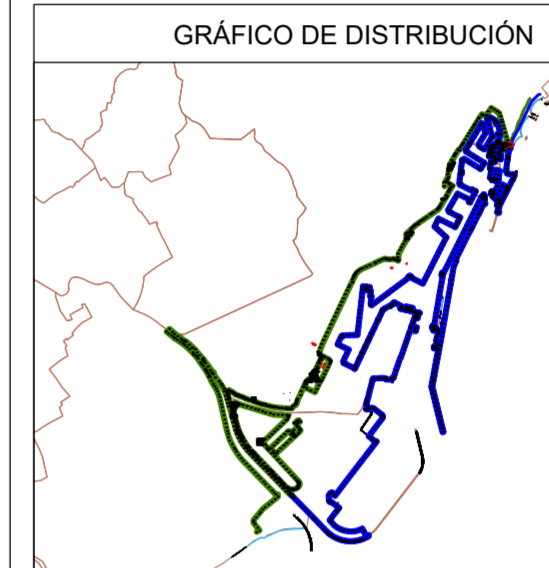

El Jefe de Servicio de Gestión de Dominio Público


Firma: Juan Ramón Álvarez Orviz

VERTICES POLIGONAL DEL DESLINDE

Num	X	Y
M8-144'	424629,085	4576509,036
M8-145	424578,552	4576554,921
M8-146	424638,879	4576812,025
M8-147'	424715,489	4576546,644
M8-148'	424767,516	4576503,455

VERTICES POLIGONAL DE LA RIBERA DEL MAR

Num	X	Y
M8-144'	424629,085	4576509,036
M8-145	424578,552	4576554,921
M8-146	424638,879	4576812,025
M8-147'	424715,489	4576546,644
M8-148'	424767,516	4576503,455

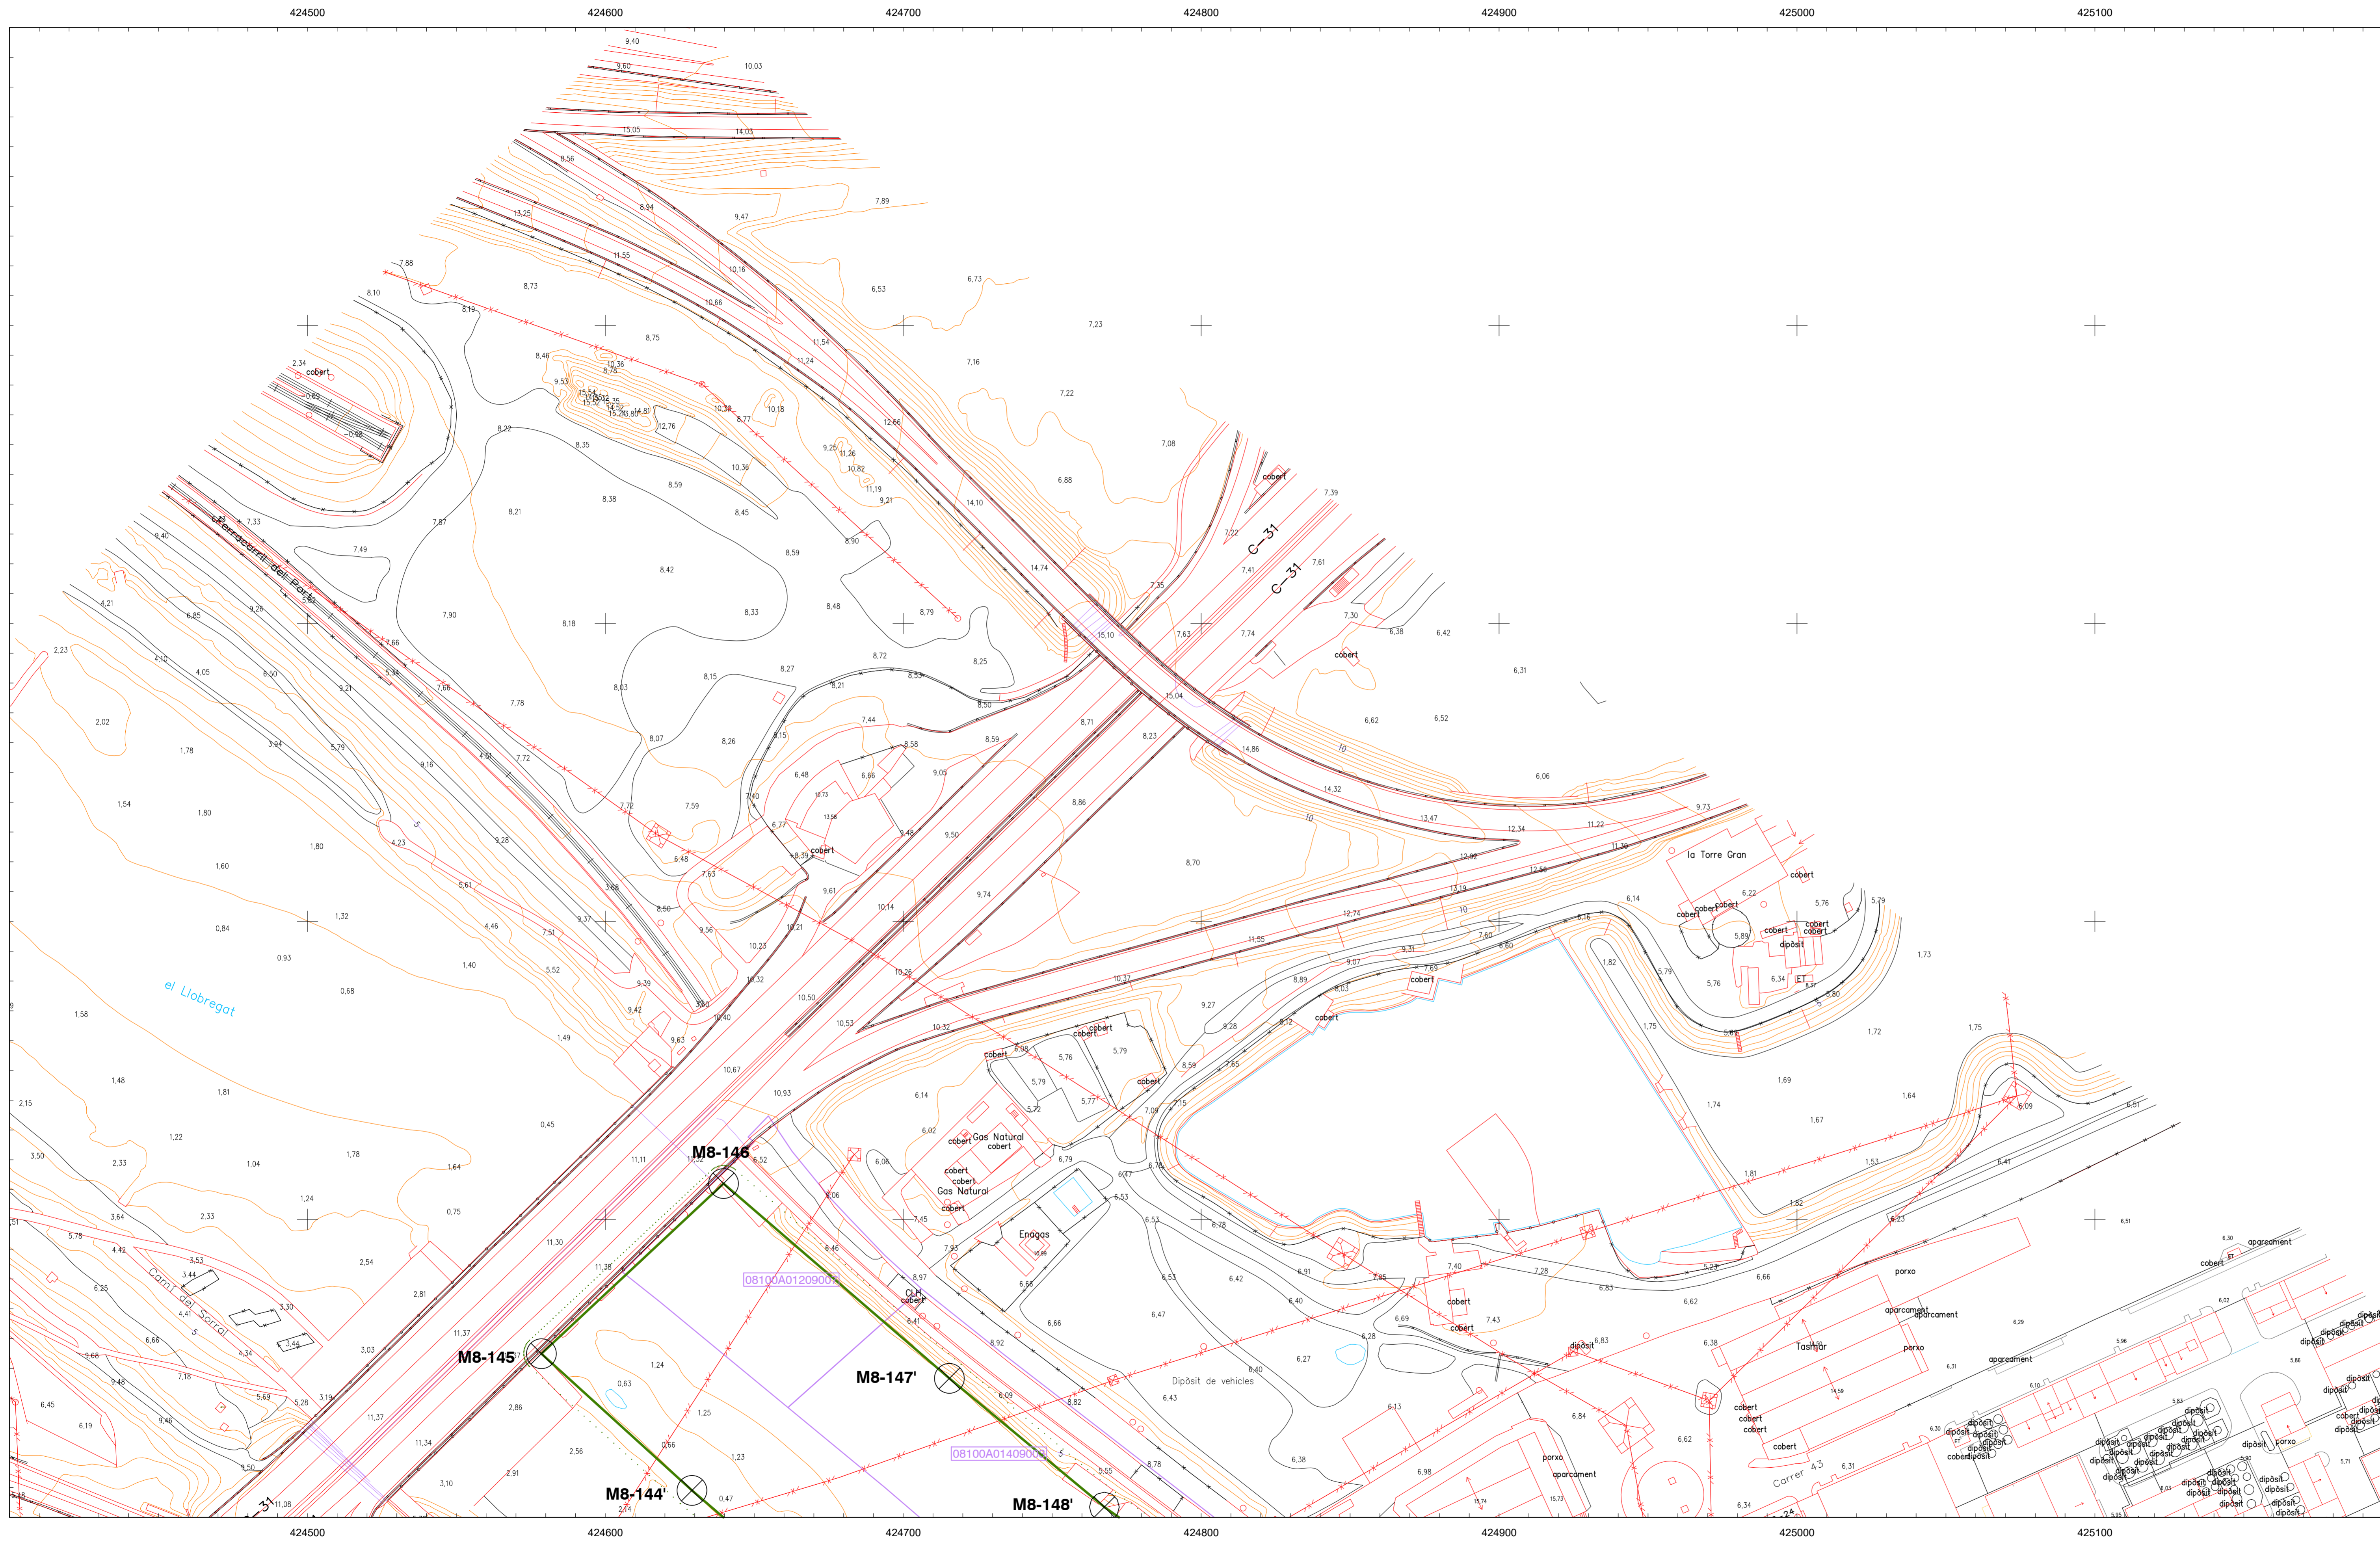

INFORMACIÓN CARTOGRÁFICA

SISTEMA GEODÉSICO DE REFERENCIA: ETRS89
SISTEMA DE PROYECCIÓN CARTOGRÁFICA: U.T.M. - HUSO 31
ORIGEN DE ALTITUDES: NIVEL MEDIO DEL MAR EN ALCANTANE
COORDENADAS U.T.M. ETRS89 EN MARCO DE HOJA

SIGNOS CONVENCIONALES PARTICULARES

POLIGONAL DEL DESLINDE DEL D.P.M.T.
LÍNEA DE RIBERA DEL MAR
LÍMITE SERVIDUMBRE DE TRANSITO
LÍMITE SERVIDUMBRE DE PROTECCIÓN
TERMINOS DECLARADOS INNECESARIOS POR D.M. 02/07/2009 (pendientes de invenienciar)

LÍNEA DE DESLINDE APROBADA
LÍMITE PARCELAS COORDINANTES
REFERENCIA CATASTRAL
LÍMITE DE TÉRMINOS MUNICIPALES
TRAMO DE DESLINDE PROVISIONAL A TRAMITAR TRAS LA APROBACIÓN DE LA DESINTECCIÓN DE LOS TÉRMINOS DECLARADOS INNECESARIOS

NOTA: SI COINCIDE LA POLIGONAL DEL DESLINDE DE DPMT CON LA LÍNEA DE R.M. SÓLO SE GRAFICA LA PRIMERA


OTROS SIGNOS

Escarpado
Muro/Almadraba-Vista
Seto
Edificación en ruinas
Tendido eléctrico / Tendido telefónico

Destinos colindantes
Límite servidumbre de tránsito colindante
Límite servidumbre de protección colindante

Punto NAP / Punto Nivelación
Vertice REGENTE / ROV ERGNSS
Vertice Topográfico
Punto de Apoyo

ESCALA 1 / 1.000

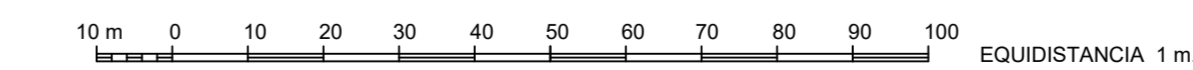

CONSULTOR