



MINISTERIO
PARA LA TRANSICIÓN ECOLÓGICA
Y EL RETO DEMOGRÁFICO



DIRECCIÓN GENERAL DE LA COSTA Y EL MAR
Demarcación de Costas en Cataluña

DESLINDE DEL DOMINIO PÚBLICO MARÍTIMO TERRESTRE
TRAMO DE COSTA:

LA NUEVA DESEMBOCADURA DEL RÍO LLOBREGAT
Y EL PUERTO DE BARCELONA

TÉRMINOS MUNICIPALES DE: EL PRAT DE LLOBREGAT,
HOSPITALET DE LLOBREGAT Y BARCELONA

PLANO Nº	HUJA Nº 62 DE 79	PLANO PROYECTO	REFERENCIA SERVICIO:	EXPEDIENTE DUNA: DES011-12-08-0002
----------	---------------------	-------------------	----------------------	---------------------------------------

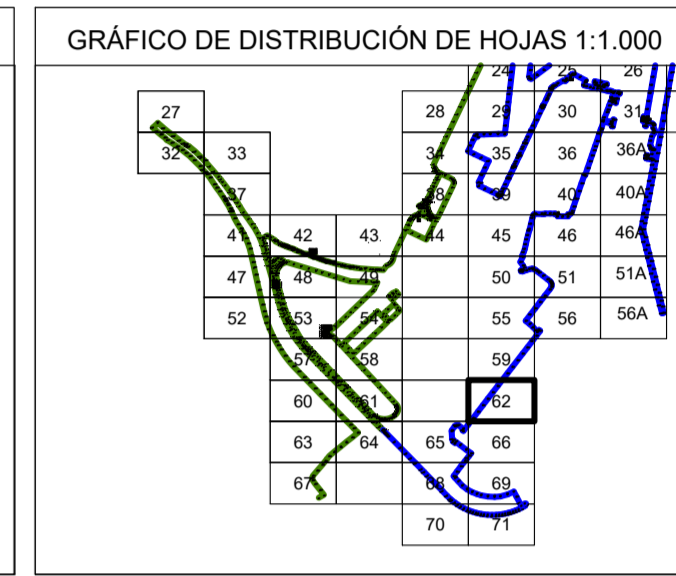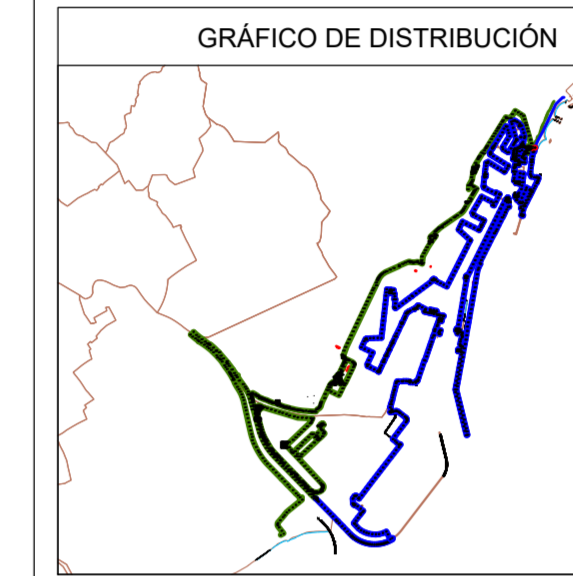

El Jefe de Servicio de Gestión de Dominio
Público


Firma: Juan Ramón Álvarez Orviz

VERTICES POLIGONAL DEL DESLINDE

Num	X	Y
RM-72	428458,576	4573039,917
RM-73	428516,908	4573117,172
RM-74	428576,950	4573196,691
RM-75	428635,657	4573273,839
RM-76	428696,907	4573353,059
RM-77	428755,681	4573429,092

VERTICES POLIGONAL DE LA RIBERA DEL MAR

Num	X	Y
RM-72	428458,576	4573039,917
RM-73	428516,908	4573117,172
RM-74	428576,950	4573196,691
RM-75	428635,657	4573273,839
RM-76	428696,907	4573353,059
RM-77	428755,681	4573429,092

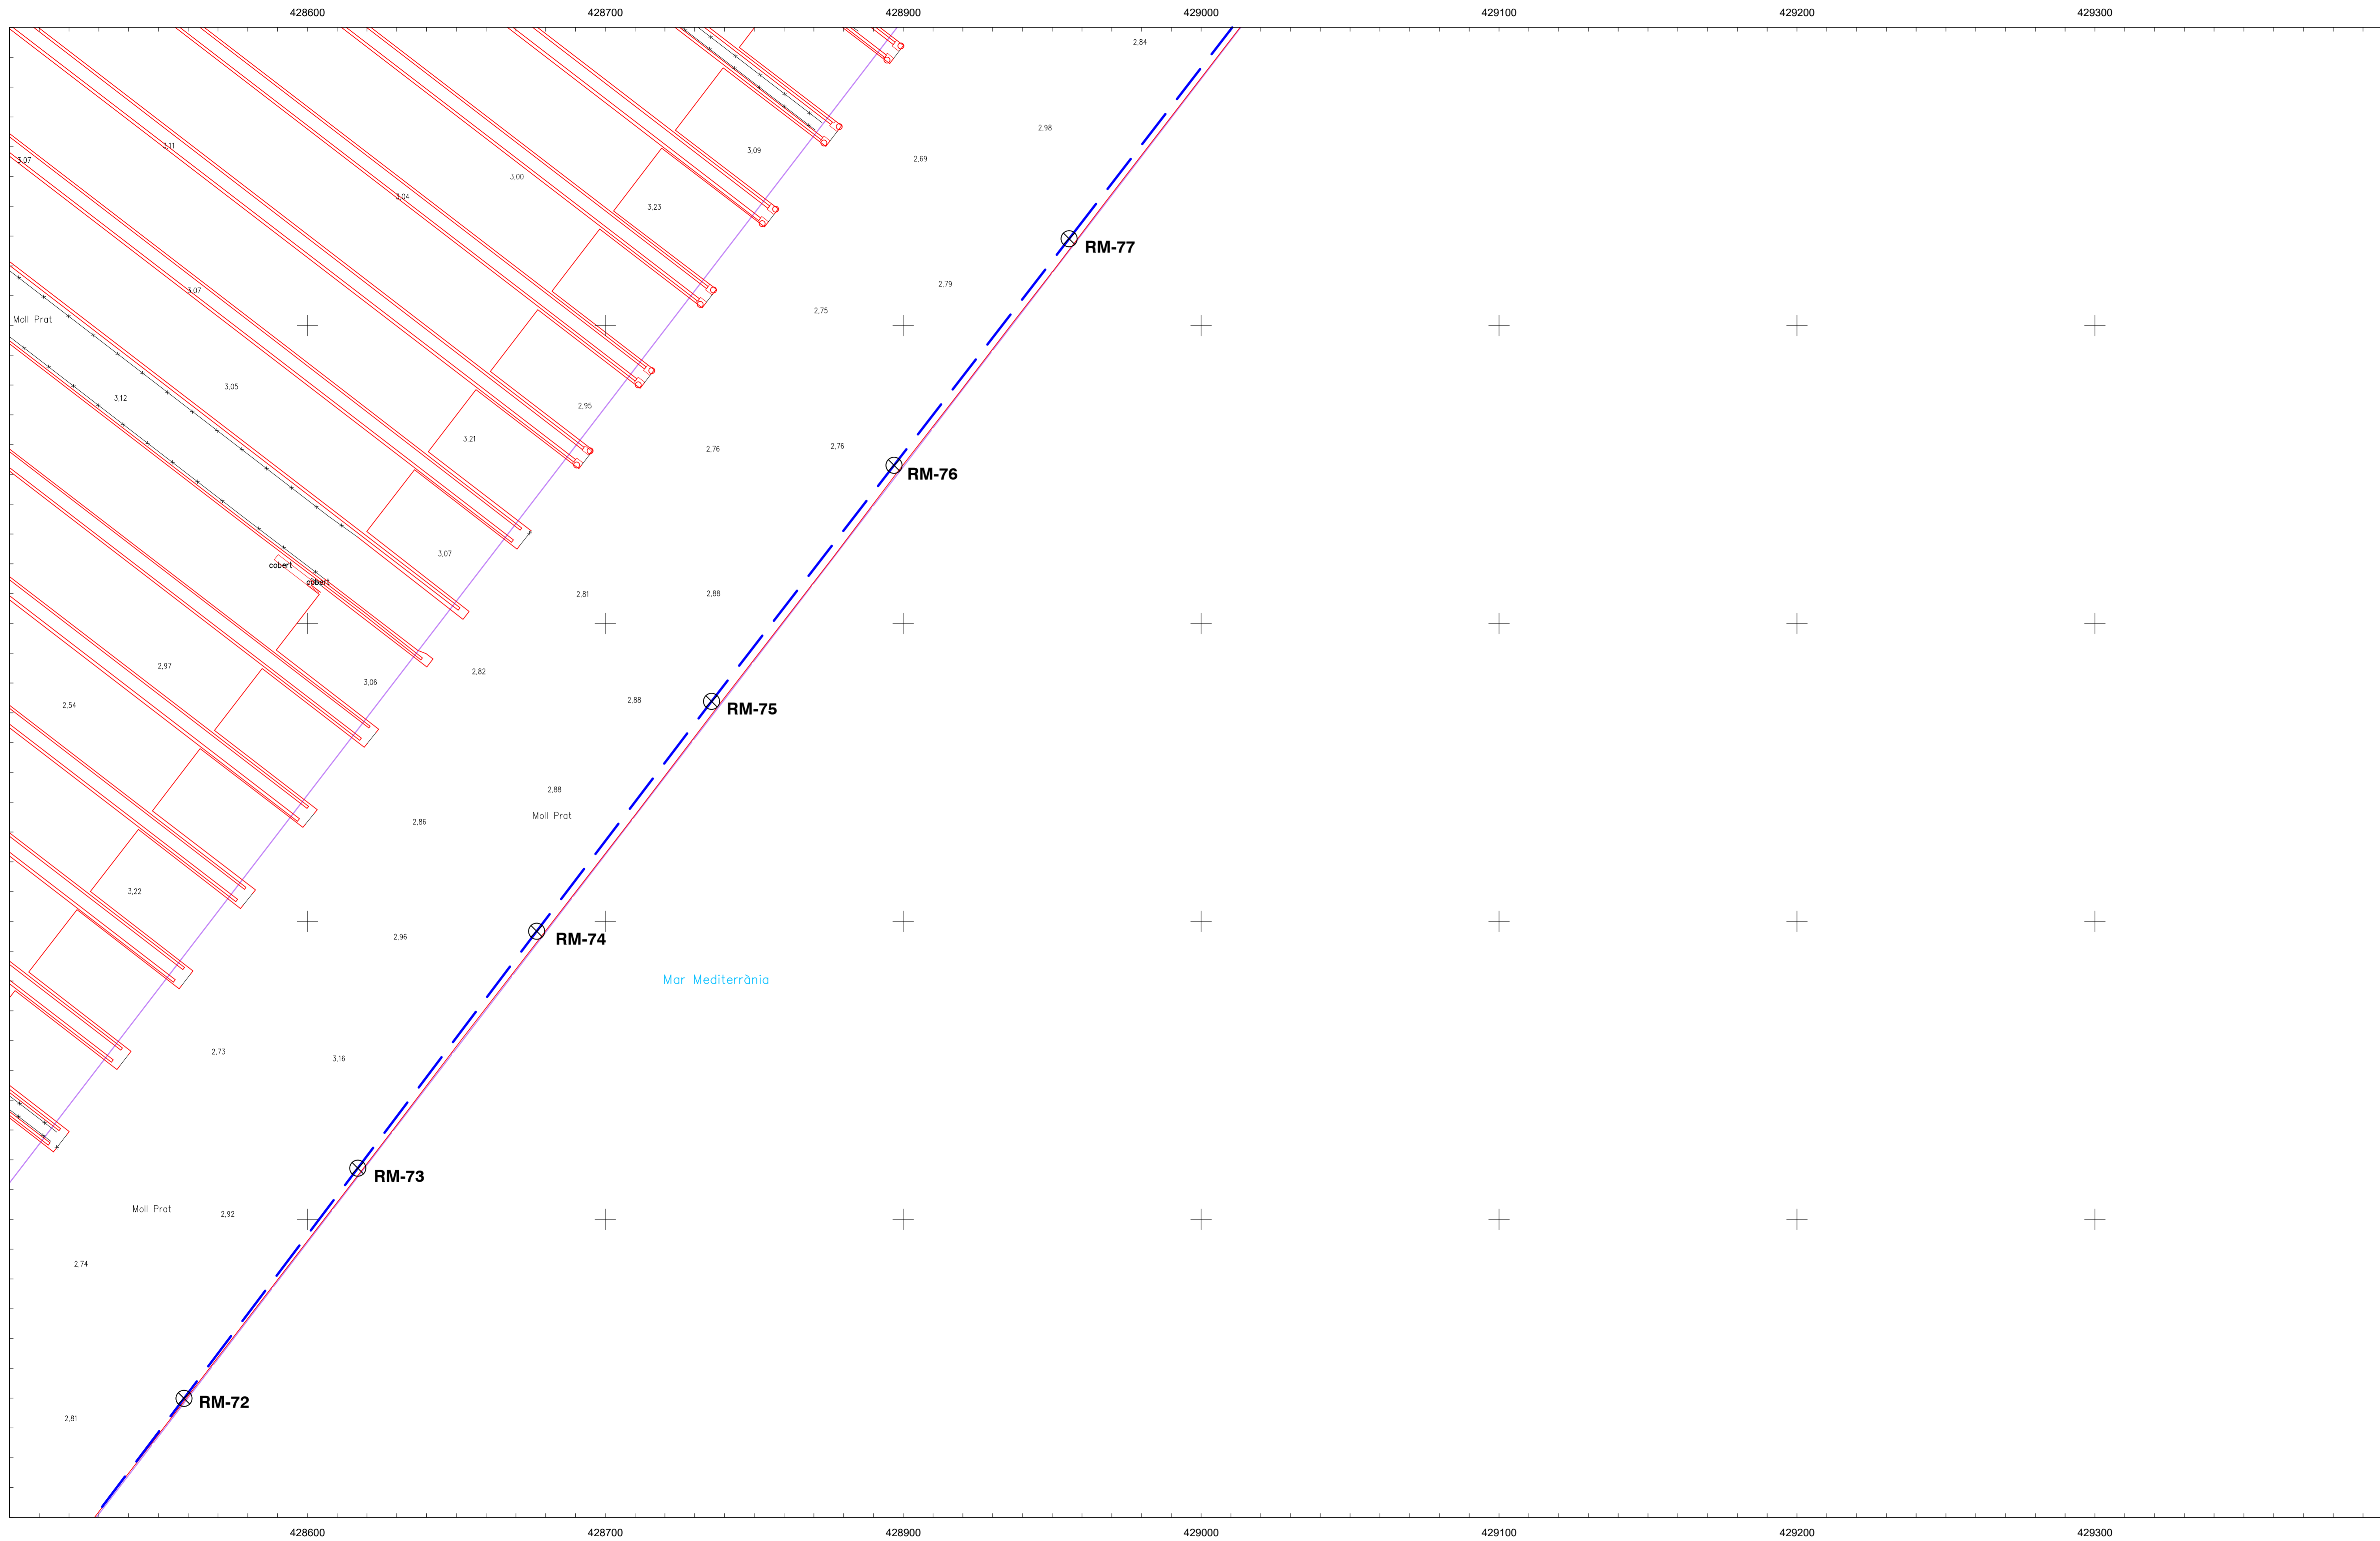

<p>INFORMACIÓN CARTOGRÁFICA</p> <p>SISTEMA GEODÉSICO DE REFERENCIA: ETRS89 SISTEMA DE PROYECCIÓN CARTOGRÁFICA: U.T.M. - HUSO 31 ORIGEN DE ALTITUDES: NIVEL MEDIO DEL MAR EN ALCANTANE COORDENADAS U.T.M. ETRS89 EN MARCO DE HOJA</p> <p>BASE CARTOGRÁFICA DEL INSTITUTO CARTOGRÁFICO Y GEOLOGICO DE CATALUÑA Y DE LA DIPUTACION DE BARCELONA</p>	<p>SIGNOS CONVENCIONALES PARTICULARES</p> <p>POLIGONAL DEL DESLINDE DEL D.P.M.T. LÍNEA DE RIBERA DEL MAR LÍMITE PARCELAS COLINDANTES LÍMITE SERVIDUMBRE DE TRANBITO LÍMITE SERVIDUMBRE DE PROTECCIÓN TERRENOS DECLARADOS INNECESARIOS POR D.M. 03/07/2006 (ordenadas de invernadero)</p> <p>LÍNEA DE DESLINDE APROBADA LÍMITE PARCELAS COLINDANTES REFERENCIA CATASTRAL LÍMITE DE TÉRMINOS MUNICIPALES TRAMO DE DESLINDE PROVISIONAL A TRAMITAR TRAS LA APROBACIÓN DE LA DEMARCACIÓN DE LOS TERRENOS DECLARADOS INNECESARIOS</p> <p>NOTA: SI COINCIDE LA POLIGONAL DEL DESLINDE DE DPMT CON LA LÍNEA DE R.M. SÓLO SE GRAFICA LA PRIMERA</p>	<p>OTROS SIGNOS</p> <p>Deslindes colindantes Límite servidumbre de tránsito colindante Límite servidumbre de protección colindante</p> <p>Escarpado Muro/Alambrada-Valla Seto Edificación en ruinas Tendido eléctrico / Tendido telefónico</p> <p>Punto NAP / Punto Nivelación Vertice REGENTE / ROV/ ERGNSS Vertice Topográfico Punto de Apoyo</p>	<p>ESCALA 1 / 1.000</p> <p>EQUIDISTANCIA 1 m.</p> <p>CONSULTOR</p>
---	--	--	--