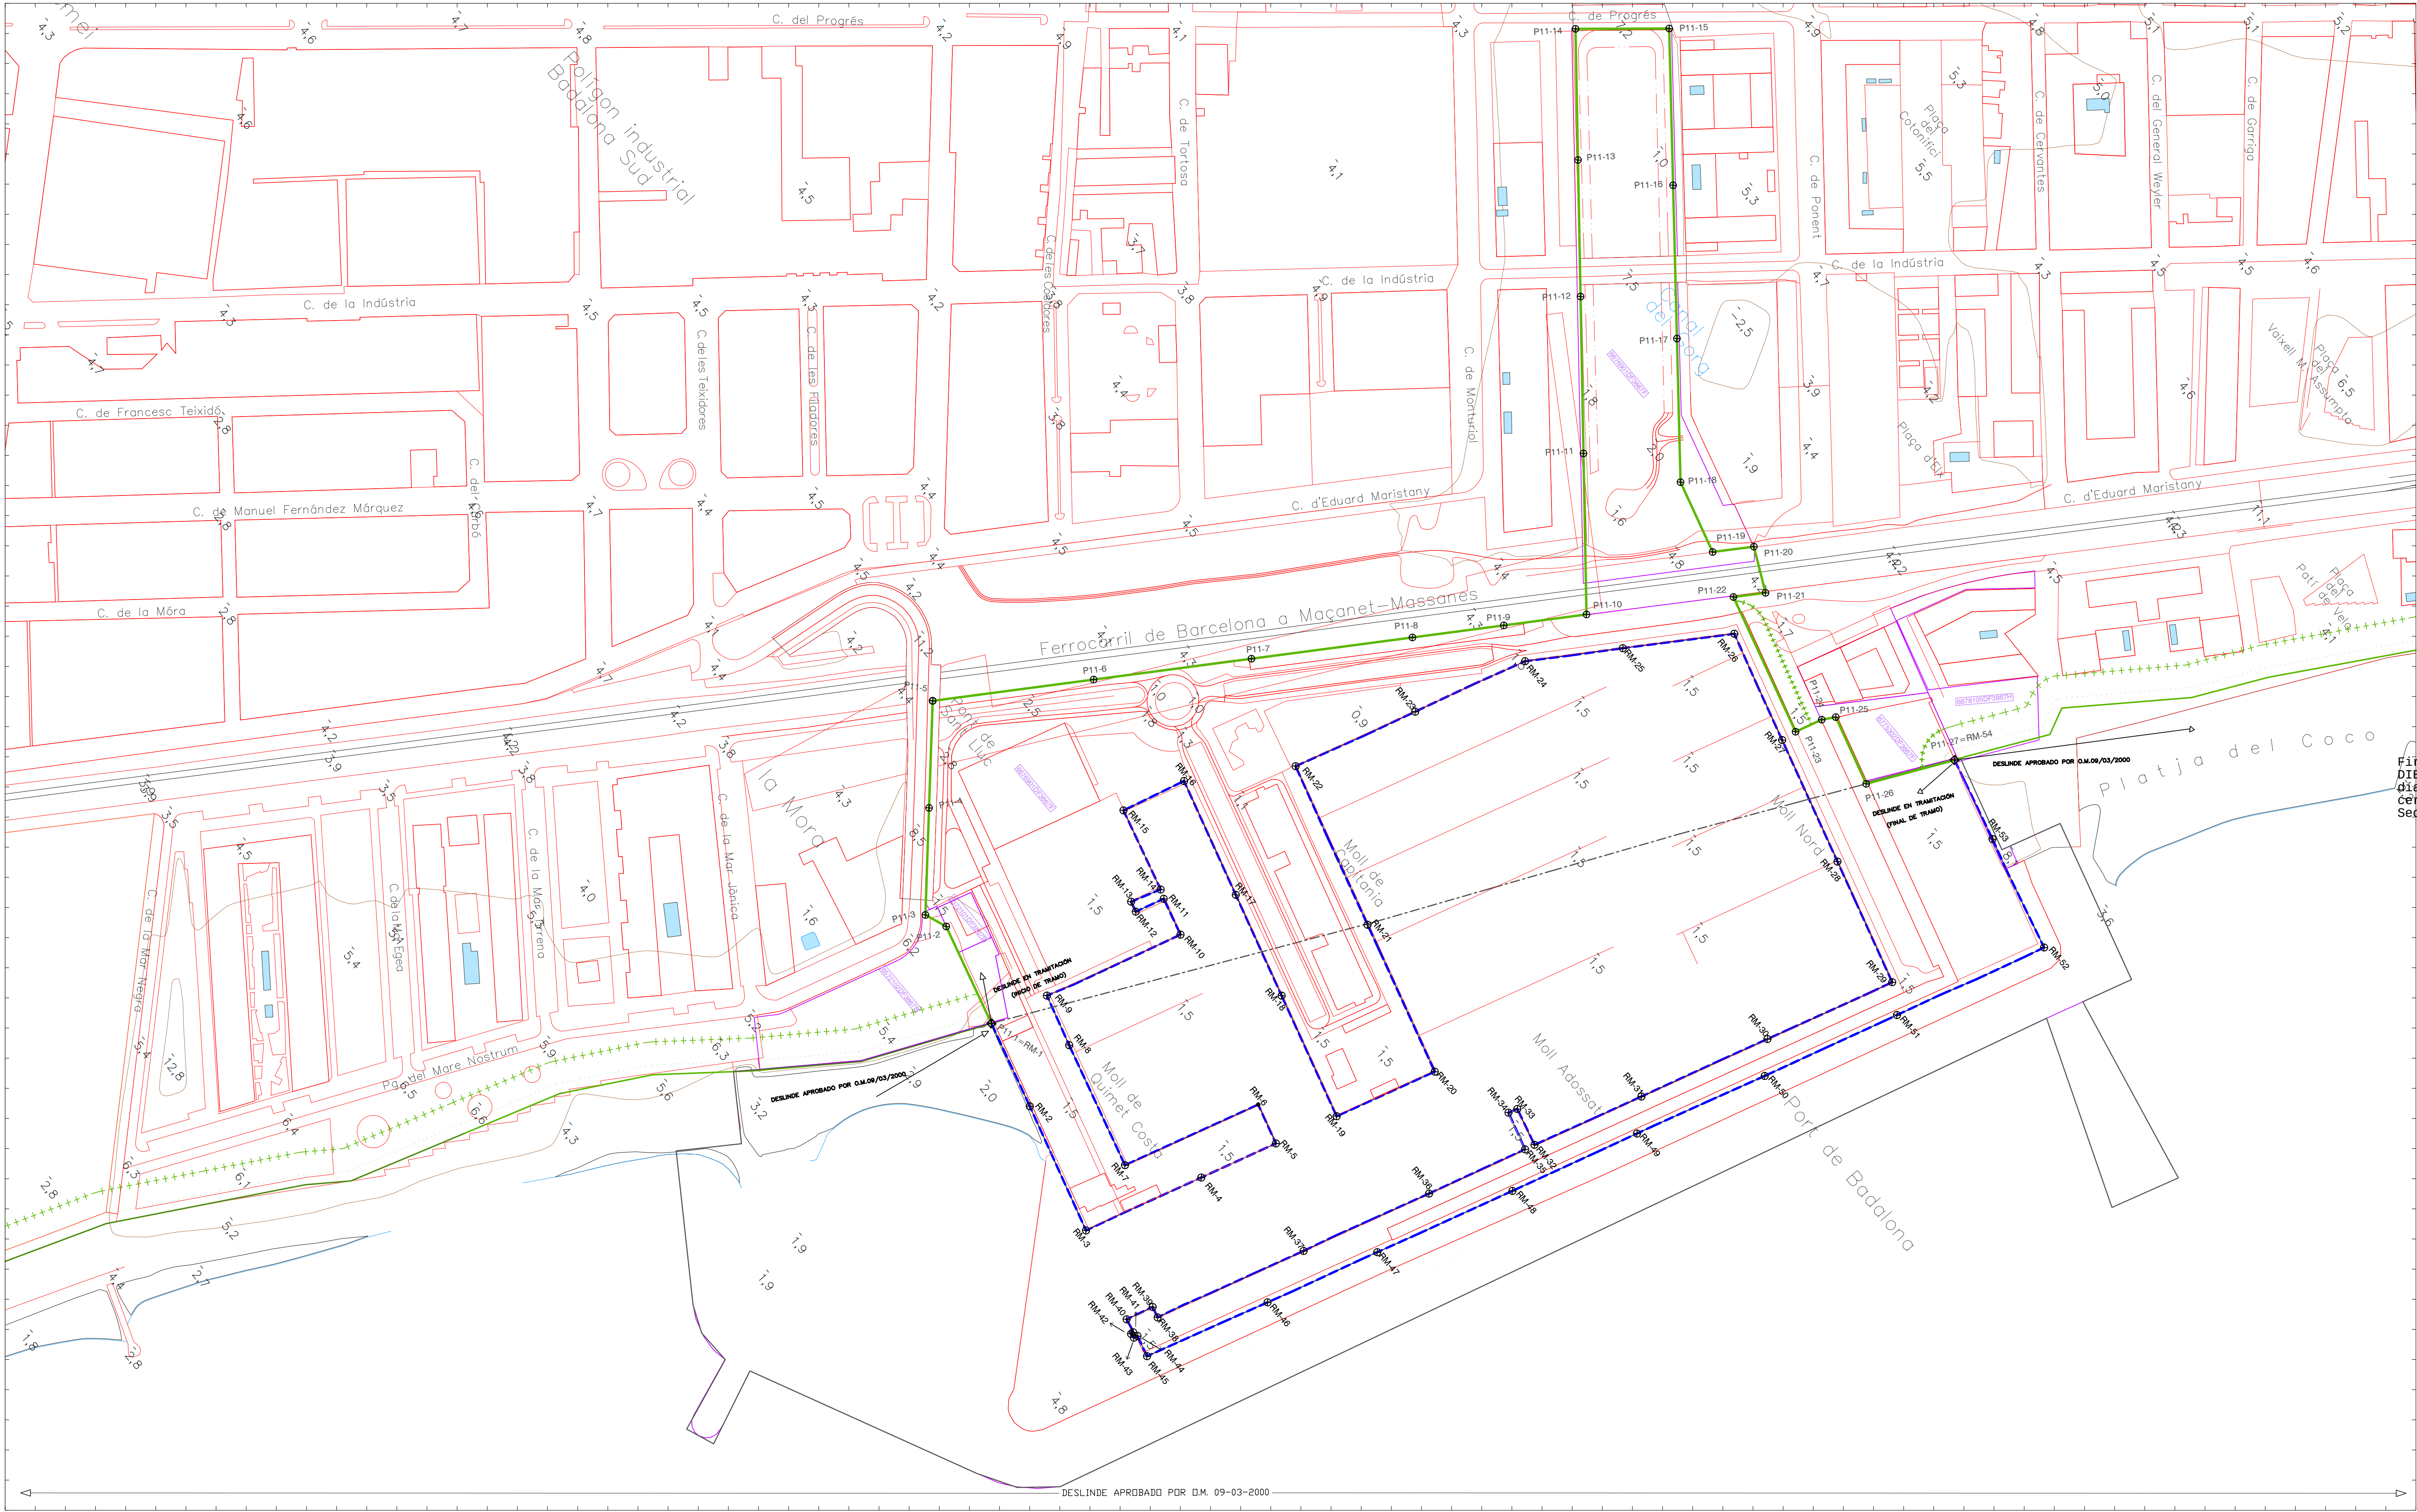


MINISTERIO  
PARA LA TRANSICIÓN ECOLÓGICA  
Y EL RETO DEMOGRÁFICO

DIRECCIÓN GENERAL DE LA COSTA Y EL MAR  
Demarcación de Costas en Cataluña

DESLINDE DEL DOMINIO PÚBLICO MARÍTIMO TERRESTRE  
TRAMO DE COSTA:

PORT DE BADALONA

TÉRMINO MUNICIPAL DE: BADALONA

| PLANO Nº | HOJA Nº | PLANO:                | REFERENCIA SERVICIO: | EXPEDIENTE OLIVA: |
|----------|---------|-----------------------|----------------------|-------------------|
| 1        | 1 DE 1  | PROPUESTA DE DESLINDE |                      |                   |

GRÁFICO DE DISTRIBUCIÓN DE HOJAS 1:50.000


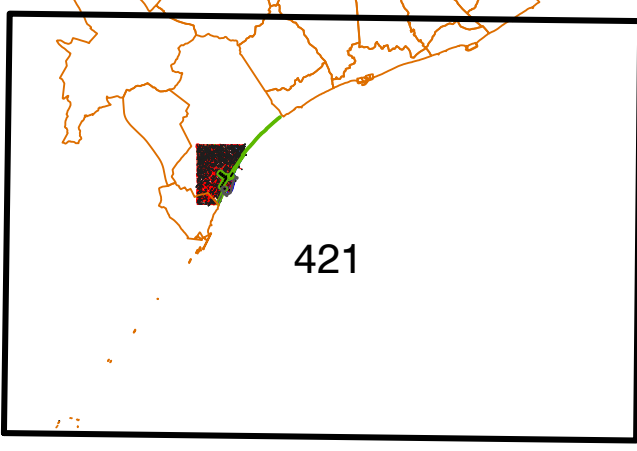


GRÁFICO DE DISTRIBUCIÓN DE HOJAS 1:1.100

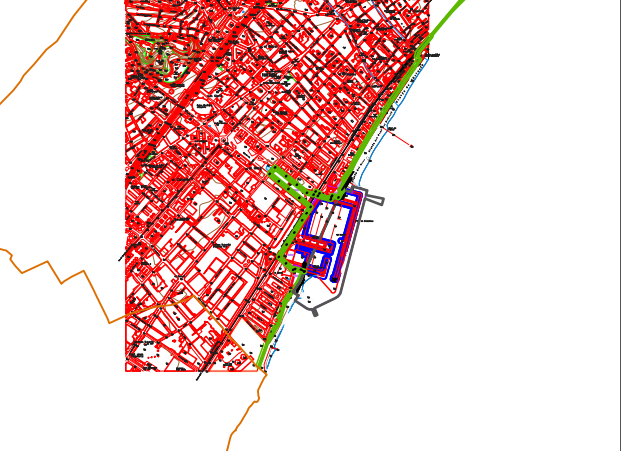

El Jefe de la Demarcación de Costas  
en Cataluña

Firmado por FERNANDEZ SANZ  
DIEGO | DNI: 66254827M el  
día 17/11/2025 con un  
certificado emitido por AC  
Sector Público

El jefe de Servicio de Gestión de Dominio Público

**jralvarez**  
Firma: Juan Ramón Álvarez Orviz

| VERTICES POLIGONAL DEL DESLINDE |           |            | VERTICES POLIGONAL DE LA RIBERA DEL MAR |           |            |
|---------------------------------|-----------|------------|-----------------------------------------|-----------|------------|
| Num                             | X         | Y          | Num                                     | X         | Y          |
| P11-1=RM-1                      | 436535,53 | 4587046,25 | P11-1=RM-1                              | 436535,53 | 4587046,25 |
| P11-2                           | 436472,61 | 4587063,10 | RM-2                                    | 436589,16 | 4587031,74 |
| P11-3                           | 436459,13 | 4587057,91 | RM-3                                    | 436669,03 | 4587009,38 |
| P11-4                           | 436410,84 | 4587101,47 | RM-4                                    | 436689,45 | 4587083,79 |
| P11-5                           | 436362,15 | 4587145,04 | RM-5                                    | 436702,75 | 4587131,94 |
| P11-6                           | 436415,21 | 4587228,40 | RM-6                                    | 436677,74 | 4587138,90 |
| P11-7                           | 436467,23 | 4587310,14 | RM-7                                    | 436653,83 | 4587053,08 |
| P11-8                           | 436520,29 | 4587393,50 | RM-8                                    | 436576,06 | 4587073,99 |
| P11-9                           | 436550,39 | 4587440,81 | RM-9                                    | 436544,28 | 4587083,00 |
| P11-10                          | 436577,87 | 4587483,66 | RM-10                                   | 436568,09 | 4587169,14 |
| P11-11                          | 436501,41 | 4587545,25 | RM-11                                   | 436544,81 | 4587175,32 |
| P11-12                          | 436427,12 | 4587605,24 | RM-12                                   | 436539,90 | 4587157,27 |
| P11-13                          | 436362,47 | 4587657,45 | RM-13                                   | 436533,41 | 4587159,01 |
| P11-14                          | 436300,36 | 4587707,61 | RM-14                                   | 436539,27 | 4587177,54 |
| P11-15                          | 436336,85 | 4587751,41 | RM-15                                   | 436487,89 | 4587191,15 |
| P11-16                          | 436411,47 | 4587691,92 | RM-16                                   | 436467,86 | 4587230,88 |
| P11-17                          | 436484,41 | 4587633,76 | RM-17                                   | 436571,17 | 4587210,47 |
| P11-18                          | 436552,78 | 4587579,26 | RM-18                                   | 436636,09 | 4587192,42 |
| P11-19                          | 436597,89 | 4587506,91 | RM-19                                   | 436713,84 | 4587170,89 |
| P11-20                          | 436611,52 | 4587588,23 | RM-20                                   | 436731,41 | 4587234,06 |
| P11-21                          | 436637,62 | 4587575,59 | RM-21                                   | 436636,66 | 4587260,22 |
| P11-22                          | 436627,01 | 4587558,98 | RM-22                                   | 436534,59 | 4587288,69 |
| P11-23                          | 436714,13 | 4587535,25 | RM-23                                   | 436555,96 | 4587365,79 |
| P11-24                          | 436718,74 | 4587552,18 | RM-24                                   | 436575,45 | 4587436,74 |
| P11-25                          | 436723,04 | 4587559,72 | RM-25                                   | 436607,59 | 4587487,41 |
| P11-26                          | 436766,03 | 4587547,81 | RM-26                                   | 436644,48 | 4587545,04 |
| P11-27=RM-54                    | 436789,52 | 4587598,32 | RM-27                                   | 436712,71 | 4587525,77 |
|                                 |           |            | RM-28                                   | 436791,06 | 4587504,01 |
|                                 |           |            | RM-29                                   | 436868,69 | 4587482,34 |
|                                 |           |            | RM-30                                   | 436846,38 | 4587401,95 |
|                                 |           |            | RM-31                                   | 436823,88 | 4587320,68 |
|                                 |           |            | RM-32                                   | 436804,57 | 4587251,96 |
|                                 |           |            | RM-33                                   | 436781,13 | 4587257,97 |
|                                 |           |            | RM-34                                   | 436779,39 | 4587252,43 |
|                                 |           |            | RM-35                                   | 436802,98 | 4587245,78 |
|                                 |           |            | RM-36                                   | 436786,04 | 4587183,71 |
|                                 |           |            | RM-37                                   | 436763,71 | 4587102,79 |
|                                 |           |            | RM-38                                   | 436737,59 | 4587008,75 |
|                                 |           |            | RM-39                                   | 436730,78 | 4587010,49 |
|                                 |           |            | RM-40                                   | 436726,35 | 4586993,55 |
|                                 |           |            | RM-41                                   | 436734,89 | 4586991,49 |
|                                 |           |            | RM-42                                   | 436734,89 | 4586989,90 |
|                                 |           |            | RM-43                                   | 436737,75 | 4586989,74 |
|                                 |           |            | RM-44                                   | 436738,38 | 4586992,12 |
|                                 |           |            | RM-45                                   | 436751,52 | 4586988,64 |
|                                 |           |            | RM-46                                   | 436773,58 | 4587065,88 |
|                                 |           |            | RM-47                                   | 436793,09 | 4587136,64 |
|                                 |           |            | RM-48                                   | 436817,39 | 4587223,61 |
|                                 |           |            | RM-49                                   | 436839,40 | 4587304,16 |
|                                 |           |            | RM-50                                   | 436862,52 | 4587386,23 |
|                                 |           |            | RM-51                                   | 436885,89 | 4587471,72 |
|                                 |           |            | RM-52                                   | 436911,92 | 4587566,74 |
|                                 |           |            | RM-53                                   | 436841,19 | 4587585,09 |
|                                 |           |            | P11-27=RM-54                            | 436789,52 | 4587598,32 |

INFORMACIÓN CARTOGRÁFICA

SISTEMA DE GEOCÓDIGO DE REFERENCIA: ETRS89  
SISTEMA DE PROYECCIÓN CARTOGRÁFICA: U.T.M. - HUSO 31  
ORDEN DE ALTITUDES: NIVEL MEDIO DEL MAR EN ALCANTRE  
COORDENADAS U.T.M. ETRS89 EN MARCO DE HOJA

VUELO FOTOGRAFICO REALIZADO EN: 2023  
BASE CARTOGRÁFICA DEL INSTITUTO CARTOGRAFICO Y  
GEOLOGICO DE CATALUÑA A ESCALA 1:5.000

SIGNOS CONVENCIONALES PARTICULARES

— LINEA DE COTA 0  
— POLIGONAL DEL DESLINDE DEL D.P.M.T.  
++ LIMITE SERVIDUMBRE DE PROTECCIÓN  
--- LIMITE SERVIDUMBRE DE TRANSITO  
--- LIMITE DE RIBERA DEL MAR PROPUESTA

--- LINEA DE DESLINDES ANTERIORES  
--- LIMITE PARCELAS CATASTRALES  
--- LIMITE DE SUELO URBANO  
--- LIMITE DE TÉRMINO MUNICIPAL

P11-1 VERTICES DE DESLINDE  
RM-1 VERTICES DE RIBERA DE MAR  
VERTICES DE OTROS DESLINDES  
P11-1=RM-1 VERTICE DE DESLINDE/ RIBERA DEL MAR INICIAL/ FINAL TRAMO  
--- LIMITE DE PROVINCIA

NOTA: SI COINCIDE LA POLIGONAL DEL DESLINDE DE DPMT CON LA LINEA DE R.M. SÓLO SE GRAFICA LA PRIMERA


OTROS SIGNOS

En tramitación <-> Deslinde coincidente  
--- Deslindes coincidentes  
--- Limite servidumbre de tránsito coincidente  
++ Limite servidumbre de protección coincidente  
--- Zona de servicio del punto

Escarpado  
Muro/ Alamedada/ Valla  
Soto  
Edificación en ruinas

Punto Náp / Punto Nivelación  
Vertice REGENTE / ROI/ EGNSS  
Vertice Topográfico  
Punto de Apoyo

ESCALA 1 / 1.100

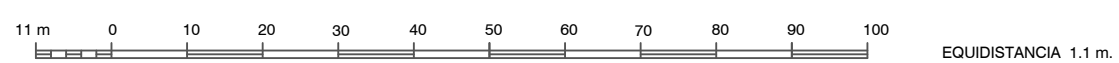

CONSULTOR