INFORME DE FIRMA, no sustituye al documento original | C.S.V. : GEN-0189-30f2-4bd5-3c46-98e6-93a9-938a-115a | Puede verificar la integridad de este documento en la siguiente dirección: https://run.gob.es/hsblF8yLcR

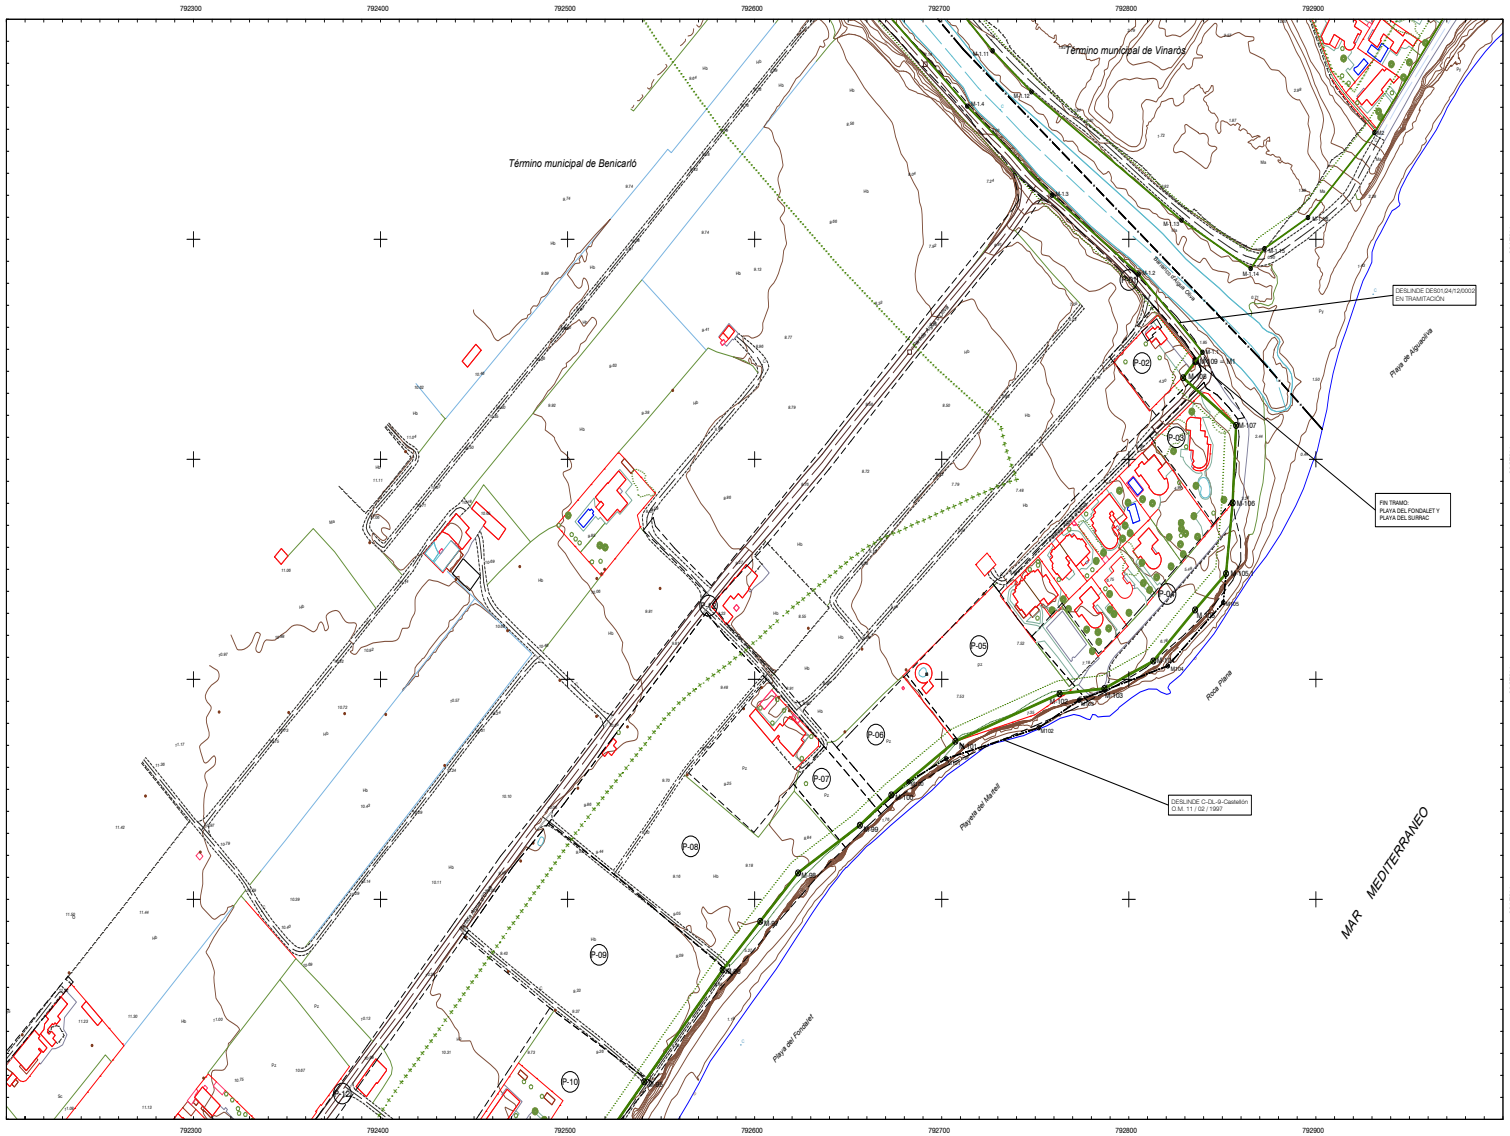

INFORMACIÓN CARTOGRÁFICA

SISTEMA GEODÉSICO DE REFERENCIA: ETRS89	VUELO FOTOGRAMÉTRICO REALIZADO EN 2.020
SISTEMA DE PROYECCIÓN CARTOGRÁFICA: U.T.M. - HUSO 30	AEROTRIANGULACIÓN REALIZADA EN 2.020
ORIGEN DE ALTITUDES: NIVEL MEDIO DEL MAR EN ALICANTE	APOYO DE CAMPO REALIZADO EN 2.020
COORDENADAS U.T.M. ETRS89 EN MARCO DE HOJA	RESTITUCIÓN Y EDICIÓN REALIZADO EN 2.020

SIGNOS CONVENCIONALES PARTICULARES

- LÍNEA DE COTA o
- POLIGONAL DEL DESLINDE DEL D.P.M.T.
- LÍNEA DE RIBERA DEL MAR
- LÍMITE SERVIDUMBRE DE TRÁNSITO
- LÍMITE SERVIDUMBRE DE PROTECCIÓN
- LÍNEA DE DESLINDES ANTERIORES
- LÍMITE PARCELAS COLINDANTES
- LÍMITE DE SUELO URBANO
- LÍMITE DE TÉRMINO MUNICIPAL
- LÍMITE DE PROVINCIA
- VÉRTICES DE DESLINDE
- VÉRTICES DE RIBERA DE MAR
- VÉRTICES DE OTROS DESLINDES
- VÉRTICES DE DESLINDE INICIO/FINAL TRAMO
- TERRENOS INNEGOCIABLES

NOTA: SI COINCIDE LA POLIGONAL DEL DESLINDE DE DPMT CON LA LÍNEA DE R.M. SÓLO SE GRAFÍA LA PRIMERA

OTROS SIGNOS

- En ejecución / Ejecutado colindante
- Deslindes colindantes
- Límite servidumbre de tránsito colindante
- Límite servidumbre de protección colindante
- Encauzado
- Muro/ Alambrada / Valla
- Seto
- Edificación en ruinas
- Tendido eléctrico/Tendido telefónico
- Punto NAP / Punto Nivelación
- Vértice REGENTE / RDI/ ERGNSS
- Vértice Topográfico
- Punto de Apoyo

ESCALA 1 / 1.000

10 m 0 10 20 30 40 50 60 70 80 90 100 EQUIDISTANCIA 1 m.

CONSULTOR

MINISTERIO
PARA LA TRANSICIÓN ECOLÓGICA
Y EL RETO DEMOGRÁFICO

DIRECCIÓN GENERAL DE LA COSTA Y EL MAR

Servicio Provincial de Costas en Castellón

DESLINDE DEL DOMINIO PÚBLICO MARÍTIMO-TERRESTRE

EN EL TRAMO DE COSTA COMPRENDIDO ENTRE LA MARGEN SUR DEL BARRANCO D'AIGUA OLIVA Y EL EXTREMO NORTE DE LA PLAYA DE LA MAR XICA, CORRESPONDIENTE A LA PLAYA DEL FONDALET Y LA PLAYA DEL SURRAC

TÉRMINO MUNICIPAL DE BENICARLÓ

PROYECTO DE DESLINDE

PLANO Nº	HOJA Nº	PLANO:	REFERENCIA SERVICIO	EXPEDIENTE DUNA:
2	1 de 4	POLIGONAL DE DESLINDE	2024DESL0008EO	DES01/24/12/0005

GRÁFICO DE DISTRIBUCIÓN DE HOJAS 1:5.000

GRÁFICO DE DISTRIBUCIÓN DE HOJAS 1:1.000

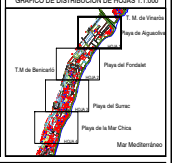

El Jefe del Servicio
de Gestión del Dominio Público

Fecha: Febrero de 2.026

Conforme:
El Jefe del Sevicio Provincial

Firma: Ángel Segura Sala

Firma: Leonardo Monzonis Forner

VERTICES POLIGONAL DEL DESLINDE

Num	X	Y
M-95	792540,989	4482317,065
M-96	792582,885	4482367,969
M-97	792603,003	4482390,018
M-98	792623,198	4482412,016
M-99	792656,243	4482433,700
M-100	792673,088	4482447,465
M-101	792707,304	4482471,862
M-102	792762,988	4482493,425
M-103	792786,962	4482495,831
M-104	792813,096	4482508,315
M-105	792835,433	4482531,554
M-105.1	792851,978	4482548,092
M-106	792855,503	4482580,224
M-107	792857,351	4482615,391
M-108	792829,049	4482637,070
M-109	792835,712	4482644,632

VERTICES POLIGONAL DE LA RIBERA DEL MAR

Num	X	Y

CSV : GEN-0189-30f2-4bd5-3c46-98e6-93a9-938a-115a
DIRECCIÓN DE VALIDACIÓN : https://run.gob.es/hsblF8yLcR
FIRMANTE(1) : ANGEL SEGURA SALA | FECHA : 24/02/2026 14:55 | Sin acción específica
FIRMANTE(2) : LEONARDO MONZONIS FORNER | FECHA : 25/02/2026 16:09 | Sin acción específica