


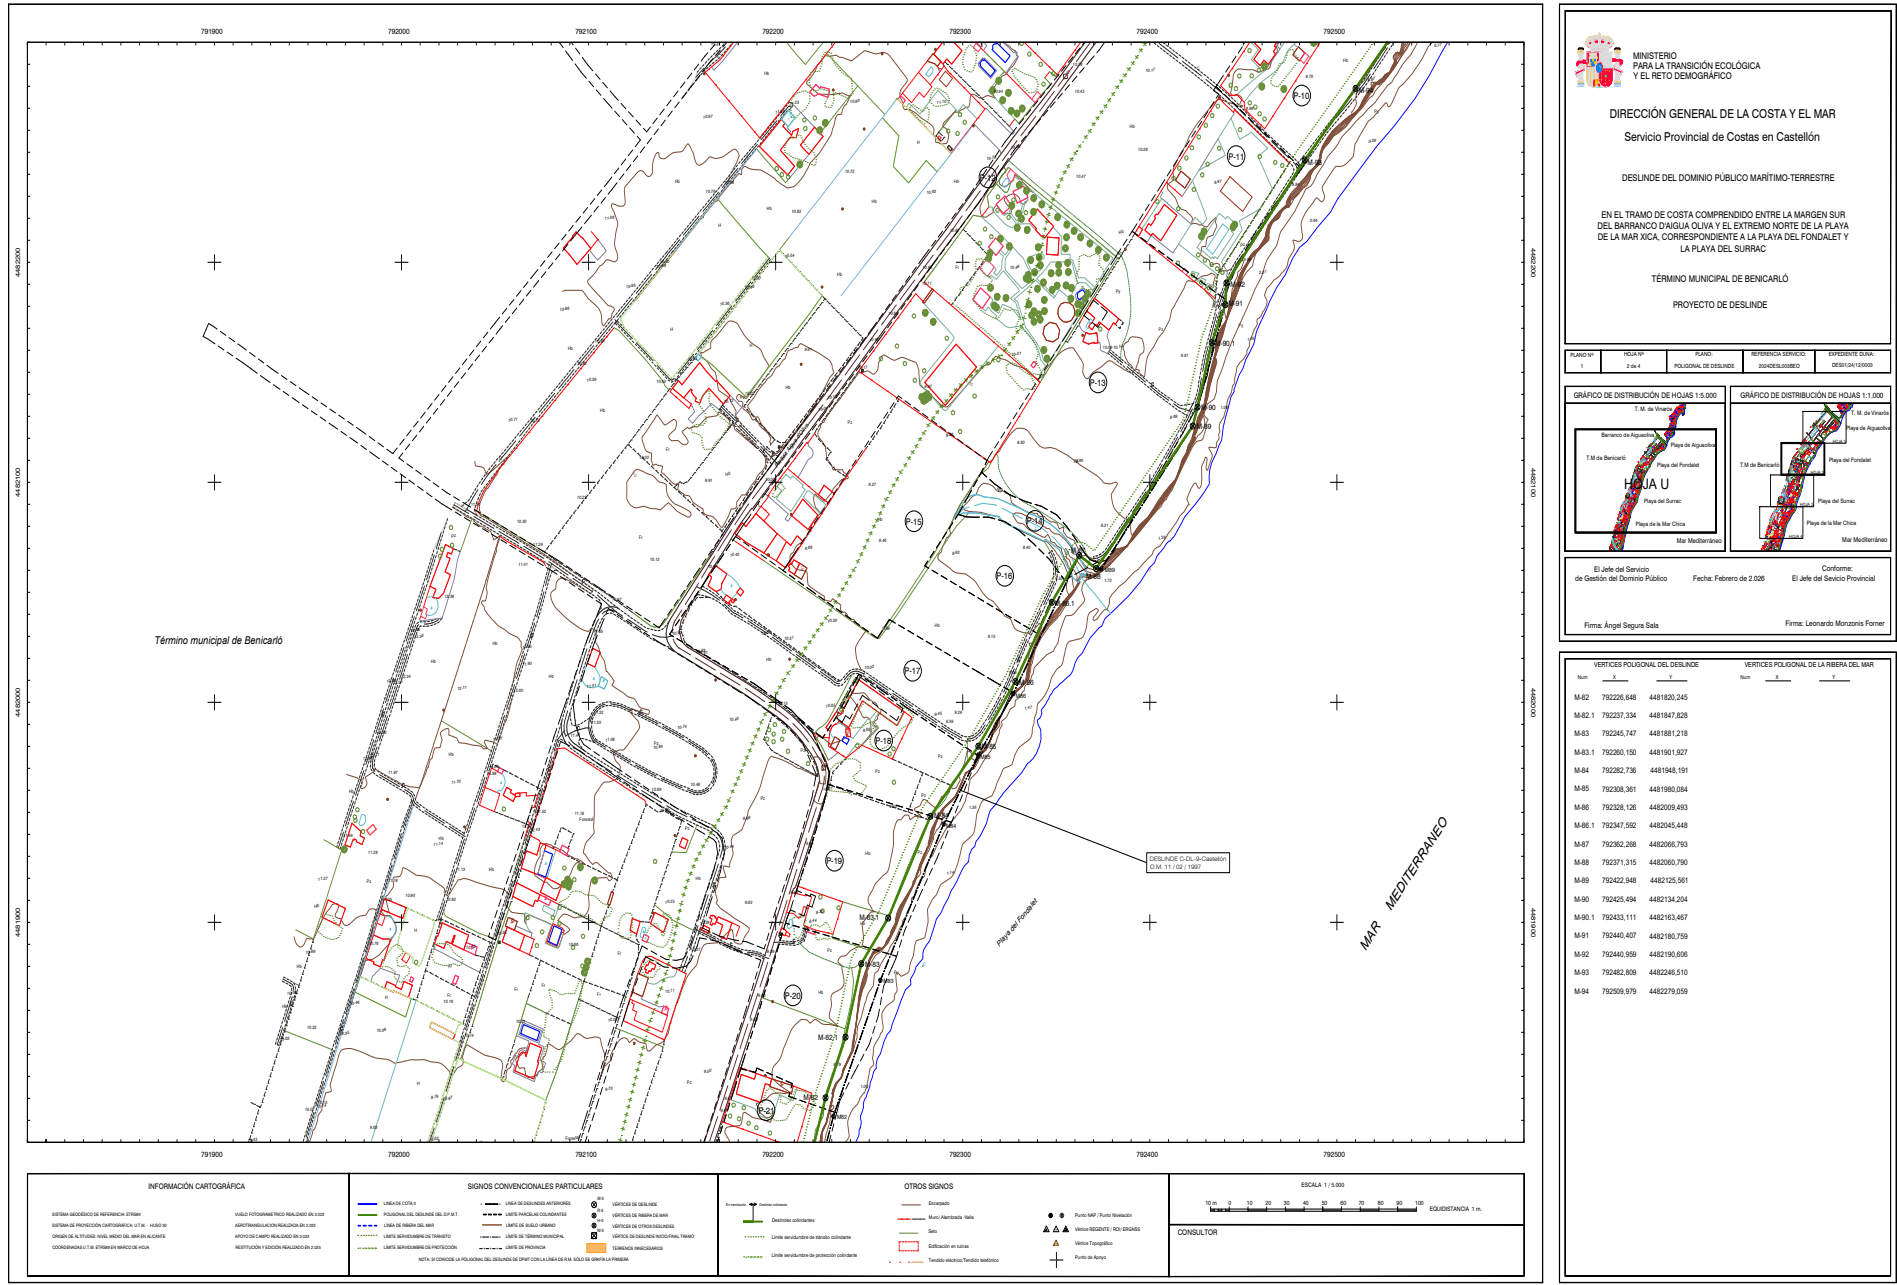

DIRECCIÓN GENERAL DE LA COSTA Y EL MAR
Servicio Provincial de Costas en Castellón


DESLINDE DEL DOMINIO PÚBLICO MARÍTIMO-TERRESTRE

EN EL TRAMO DE COSTA COMPRENDIDO ENTRE LA MARGEN SUR
DEL BARRIACO D'AGUA OLIVA Y EL EXTREMO NORTE DE LA PLAYA
DE LA MAR XICA, CORRESPONDIENTE A LA PLAYA DEL FONDALET Y
LA PLAYA DEL SURRAC

TÉRMINO MUNICIPAL DE BENICARLÓ

PROYECTO DE DESLINDE

FECHA DE ELABORACIÓN	FECHA DE APROBACIÓN	FECHA DE PUBLICACIÓN	FECHA DE ENTRADA EN VIGENCIA
2 de 3	2 de 3	2 de 3	2 de 3

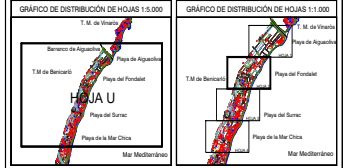

El Jefe del Servicio de Gestión del Dominio Público Fecha: Febrero de 2.008

Conforma: El Jefe del Servicio Provincial

Firma: Ángel Segura Sala Firma: Leonardo Monzonis Forner

VERTICES POSICIONALES DEL DESLINDE			VERTICES POSICIONALES DE LA RIBERA DEL MAR		
Num.	X	Y	Num.	X	Y
M-82	792226,648	4481820,245	M-82	792226,648	4481820,245
M-82.1	792237,334	4481847,828	M-82.1	792237,334	4481847,828
M-83	792245,747	4481881,218	M-83	792245,747	4481881,218
M-83.1	792295,150	4481901,927	M-83.1	792295,150	4481901,927
M-84	792282,736	4481948,191	M-84	792282,736	4481948,191
M-85	792308,361	4481980,084	M-85	792308,361	4481980,084
M-86	792328,126	4482009,493	M-86	792328,126	4482009,493
M-86.1	792347,592	4482045,448	M-86.1	792347,592	4482045,448
M-87	792362,268	4482066,793	M-87	792362,268	4482066,793
M-88	792371,315	4482080,790	M-88	792371,315	4482080,790
M-89	792422,948	4482125,561	M-89	792422,948	4482125,561
M-90	792425,494	4482134,204	M-90	792425,494	4482134,204
M-90.1	792433,111	4482163,467	M-90.1	792433,111	4482163,467
M-91	792440,407	4482180,759	M-91	792440,407	4482180,759
M-92	792440,959	4482190,656	M-92	792440,959	4482190,656
M-93	792482,809	4482246,510	M-93	792482,809	4482246,510
M-94	792509,979	4482279,059	M-94	792509,979	4482279,059

CSV : GEN-a491-0792-eb45-e835-5ed2-17e6-bb1a-93f2

DIRECCIÓN DE VALIDACIÓN : <https://run.gob.es/hsbIF8yLcR>

FIRMANTE(1) : ANGEL SEGURA SALA | FECHA : 24/02/2026 14:56 | Sin acción específica

FIRMANTE(2) : LEONARDO MONZONIS FORNER | FECHA : 25/02/2026 16:09 | Sin acción específica

