INFORME DE FIRMA, no sustituye al documento original | C.S.V. : GEN-ce30-81dd-a765-1e27-d573-ce2d-1374-3b24 | Puede verificar la integridad de este documento en la siguiente dirección: https://run.gob.es/hsblF8yLcR

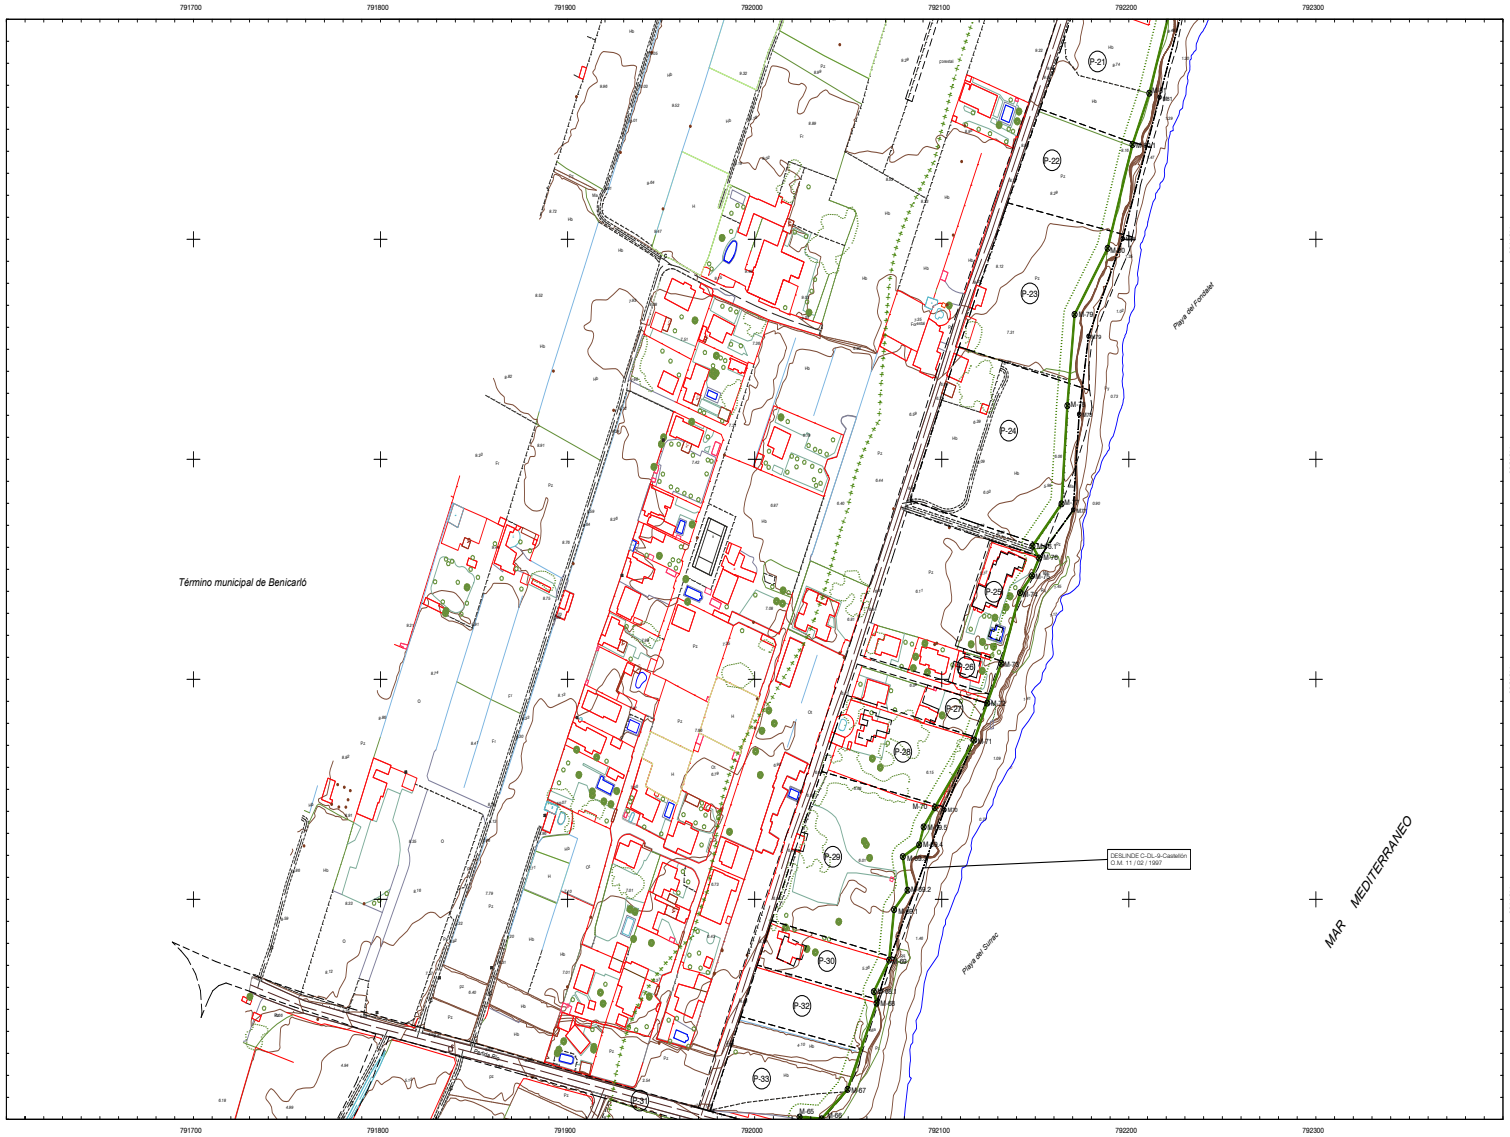

INFORMACIÓN CARTOGRÁFICA

SISTEMA GEODÉSICO DE REFERENCIA: ETRS89
SISTEMA DE PROYECCIÓN CARTOGRÁFICA: U.T.M. - HUSO 30
ORIGEN DE ALTITUDES: NIVEL MEDIO DEL MAR EN ALICANTE
COORDENADAS U.T.M: ETRS89 EN MARCO DE HOJA
VUELO FOTOGRAMÉTRICO REALIZADO EN 2.020
AEROTRIANGULACIÓN REALIZADA EN 2.020
APOYO DE CAMPO REALIZADO EN 2.020
RESTITUCIÓN Y EDICIÓN REALIZADO EN 2.020

SIGNOS CONVENCIONALES PARTICULARES

LÍNEA DE COTA 0
POLIGONAL DEL DESLINDE DEL D.P.M.T.
LÍNEA DE RIBERA DEL MAR
LIMITE SERVIDUMBRE DE TRÁNSITO
LIMITE SERVIDUMBRE DE PROTECCIÓN
LÍNEA DE DESLINDES ANTERIORES
LIMITE PARCELAS COLINDANTES
LIMITE DE SUELO URBANO
LÍMITE DE TÉRMINO MUNICIPAL
LÍMITE DE PROVINCIA
VÉRTICES DE DESLINDE
VÉRTICES DE RIBERA DE MAR
VÉRTICES DE OTROS DESLINDES
VÉRTICE DE DESLINDE INICIO/FINAL TRAMO
TERRENOS INNEGOCIABLES

NOTA: SI COINCIDE LA POLIGONAL DEL DESLINDE DE DPMT CON LA LÍNEA DE R.M. SÓLO SE GRAFÍA LA PRIMERA

OTROS SIGNOS

En tramitación: Deslinde colindante
Deslindes colindantes
Límite servidumbre de tránsito colindante
Límite servidumbre de protección colindante
Encauzado
Muro/ Alambrada /Valla
Seto
Edificación en ruinas
Tendido eléctrico/Tendido telefónico
Punto NAP / Punto Nivelación
Vértice REGENTE / RDI/ ERGNSS
Vértice Topográfico
Punto de Apoyo

ESCALA 1 / 1.000

10 m 0 10 20 30 40 50 60 70 80 90 100 EQUIDISTANCIA 1 m.

CONSULTOR

MINISTERIO
PARA LA TRANSICIÓN ECOLÓGICA
Y EL RETO DEMOGRÁFICO

DIRECCIÓN GENERAL DE LA COSTA Y EL MAR

Servicio Provincial de Costas en Castellón

DESLINDE DEL DOMINIO PÚBLICO MARÍTIMO-TERRESTRE

EN EL TRAMO DE COSTA COMPRENDIDO ENTRE LA MARGEN SUR DEL BARRANCO D'AIGUA OLIVA Y EL EXTREMO NORTE DE LA PLAYA DE LA MAR XICA, CORRESPONDIENTE A LA PLAYA DEL FONDALET Y LA PLAYA DEL SURRAC

TÉRMINO MUNICIPAL DE BENICARLÓ

PROYECTO DE DESLINDE

PLANO Nº	HOJA Nº	PLANO:	REFERENCIA SERVICIO:	EXPEDIENTE DUNA:
2	3 de 4	POLIGONAL DE DESLINDE	2024DESL0008EO	DES01/24/12/0005

GRÁFICO DE DISTRIBUCIÓN DE HOJAS 1:5.000

GRÁFICO DE DISTRIBUCIÓN DE HOJAS 1:1.000

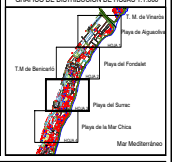

El Jefe del Servicio
de Gestión del Dominio Público

Fecha: Febrero de 2.026

Conforme:
El Jefe del Sevicio Provincial

Firma: Ángel Segura Sala

Firma: Leonardo Monzonis Forner

VERTICES POLIGONAL DEL DESLINDE

Num	X	Y
M-65	792023,995	4481301,066
M-66	792035,781	4481300,268
M-67	792049,659	4481313,625
M-68	792065,167	4481352,815
M-68.1	792063,718	4481358,063
M-69	792071,874	4481372,386
M-69.1	792074,509	4481395,317
M-69.2	792081,724	4481404,148
M-69.3	792079,202	4481419,411
M-69.4	792087,938	4481424,798
M-69.5	792090,345	4481432,923
M-70	792096,277	4481441,741
M-71	792117,381	4481472,386
M-72	792124,304	4481489,214
M-73	792131,839	4481507,257
M-74	792141,861	4481539,392
M-75	792148,269	4481547,108
M-76	792152,095	4481555,131
M-76.1	792148,485	4481560,532
M-77	792164,028	4481579,761
M-78	792167,153	4481624,360
M-79	792171,020	4481665,842
M-80	792188,683	4481695,900
M-80.1	792201,992	4481743,072
M-81	792210,964	4481766,395

VERTICES POLIGONAL DE LA RIBERA DEL MAR

Num	X	Y

CSV : GEN-ce30-81dd-a765-1e27-d573-ce2d-1374-3b24
DIRECCIÓN DE VALIDACIÓN : https://run.gob.es/hsblF8yLcR
FIRMANTE(1) : ANGEL SEGURA SALA | FECHA : 24/02/2026 14:56 | Sin acción específica
FIRMANTE(2) : LEONARDO MONZONIS FORNER | FECHA : 25/02/2026 16:09 | Sin acción específica