INFORME DE FIRMA, no sustituye al documento original | C.S.V. : GEN-e6a3-8f49-8a14-7bd7-e7c3-40a3-f79d-8493 | Puede verificar la integridad de este documento en la siguiente dirección: https://run.gob.es/hsbIF8yLcR

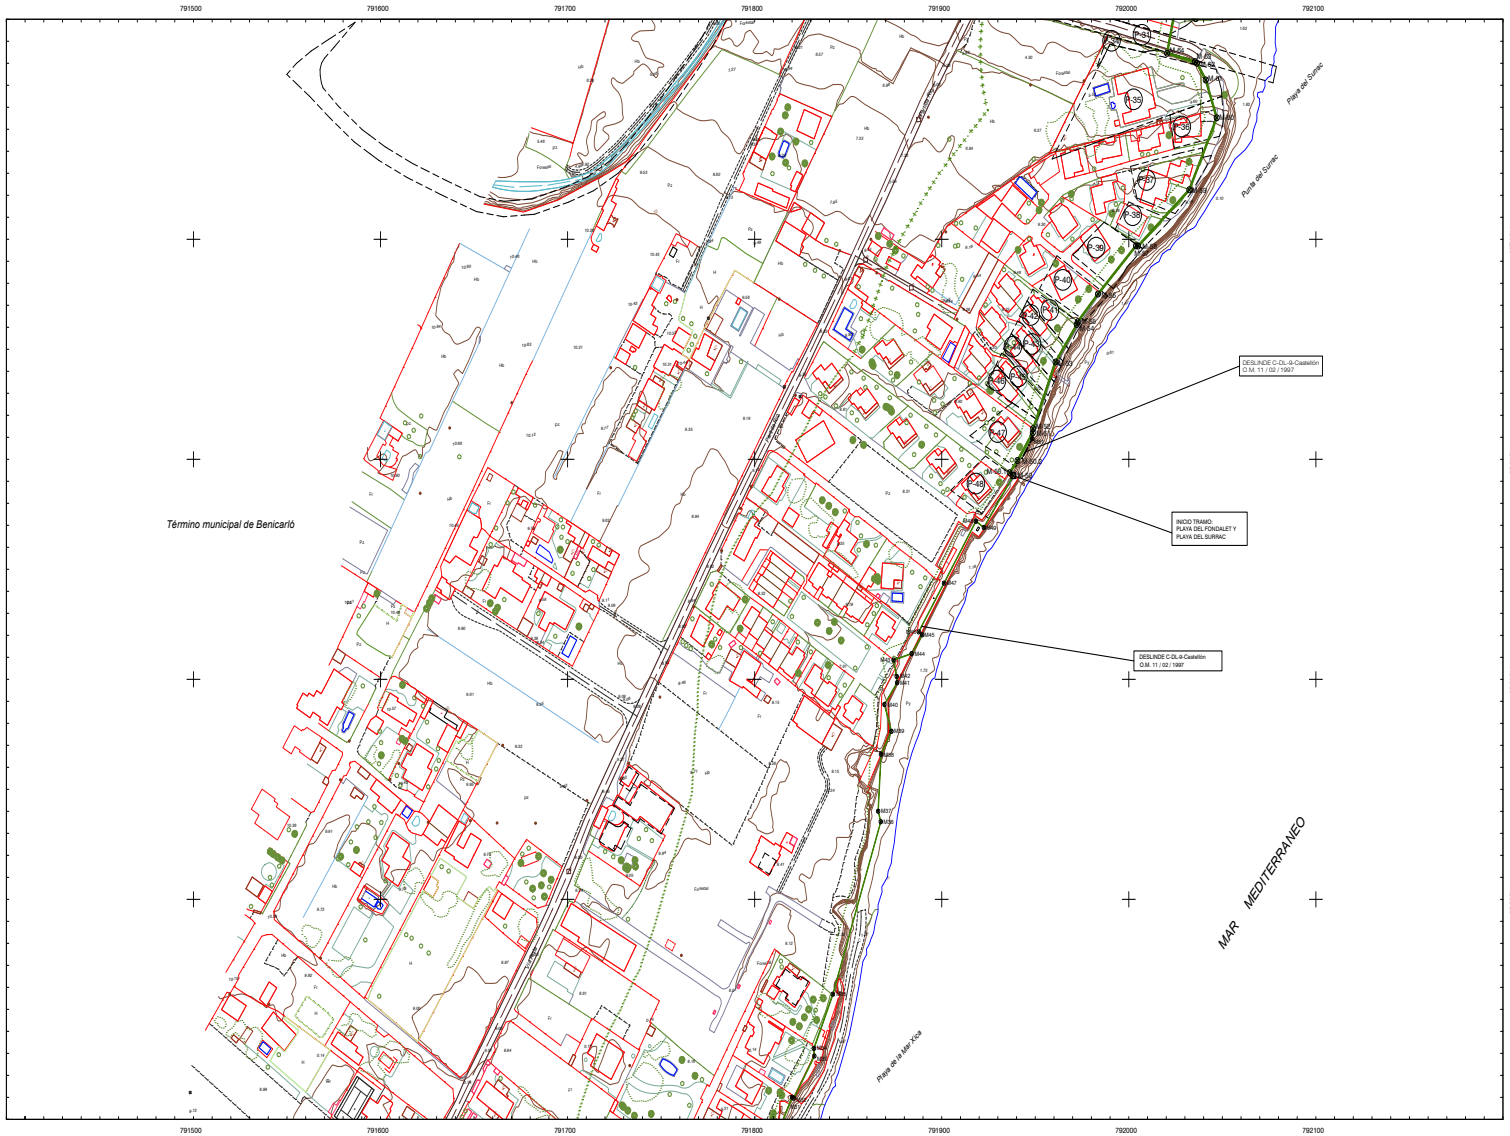

INFORMACIÓN CARTOGRÁFICA

SISTEMA GEODÉSICO DE REFERENCIA: ETRS89	VUELO FOTOGRAMÉTRICO REALIZADO EN 2.020
SISTEMA DE PROYECCIÓN CARTOGRÁFICA: U.T.M. - HUSO 30	AEROTRIANGULACIÓN REALIZADA EN 2.020
ORIGEN DE ALTITUDES: NIVEL MEDIO DEL MAR EN ALICANTE	APOYO DE CAMPO REALIZADO EN 2.020
COORDENADAS U.T.M. ETRS89 EN MARCO DE HOJA	RESTITUCIÓN Y EDICIÓN REALIZADO EN 2.020

SIGNOS CONVENCIONALES PARTICULARES

- LÍNEA DE COTA o
- POLIGONAL DEL DESLINDE DEL D.P.M.T.
- LÍNEA DE RIBERA DEL MAR
- LÍMITE SERVIDUMBRE DE TRÁNSITO
- LÍMITE SERVIDUMBRE DE PROTECCIÓN
- LÍNEA DE DESLINDES ANTERIORES
- LÍMITE PARCELAS COLINDANTES
- LÍMITE DE SUELO URBANO
- LÍMITE DE TÉRMINO MUNICIPAL
- LÍMITE DE PROVINCIA
- VÉRTICES DE DESLINDE
- VÉRTICES DE RIBERA DE MAR
- VÉRTICES DE OTROS DESLINDES
- VÉRTICES DE DESLINDE INICIO/FINAL TRAMO
- TERRENOS INNECESARIOS

NOTA: SI COINCIDE LA POLIGONAL DEL DESLINDE DE DPMT CON LA LÍNEA DE R.M. SÓLO SE GRAFÍA LA PRIMERA

OTROS SIGNOS

- En tramitación / Deslinde colindante
- Deslindes colindantes
- Límite servidumbre de tránsito colindante
- Límite servidumbre de protección colindante
- Encauzado
- Muro/ Alambrada /Valla
- Seto
- Edificación en ruinas
- Tendido eléctrico/Tendido telefónico
- Punto NAP / Punto Nivelación
- Vértice REGENTE / RDI/ ERGNSS
- Vértice Topográfico
- Punto de Apoyo

ESCALA 1 / 1.000

10 m 0 10 20 30 40 50 60 70 80 90 100 EQUIDISTANCIA 1 m.

CONSULTOR

MINISTERIO
PARA LA TRANSICIÓN ECOLÓGICA
Y EL RETO DEMOGRÁFICO

DIRECCIÓN GENERAL DE LA COSTA Y EL MAR

Servicio Provincial de Costas en Castellón

DESLINDE DEL DOMINIO PÚBLICO MARÍTIMO-TERRESTRE

EN EL TRAMO DE COSTA COMPRENDIDO ENTRE LA MARGEN SUR DEL BARRANCO D'AIGUA OLIVA Y EL EXTREMO NORTE DE LA PLAYA DE LA MAR XICA, CORRESPONDIENTE A LA PLAYA DEL FONDALET Y LA PLAYA DEL SURRAC

TÉRMINO MUNICIPAL DE BENICARLÓ

PROYECTO DE DESLINDE

PLANO Nº	HOJA Nº	PLANO:	REFERENCIA SERVICIO:	EXPEDIENTE DUNA:
2	4 de 4	POLIGONAL DE DESLINDE	2024DESL0008EO	DES01/24/12/0005

GRÁFICO DE DISTRIBUCIÓN DE HOJAS 1:5.000

GRÁFICO DE DISTRIBUCIÓN DE HOJAS 1:1.000

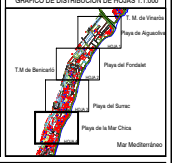

El Jefe del Servicio
de Gestión del Dominio Público

Fecha: Febrero de 2.026

Conforme:
El Jefe del Sevicio Provincial

Firma: Ángel Segura Sala

Firma: Leonardo Monzonis Forner

VERTICES POLIGONAL DEL DESLINDE

Num	X	Y	Num	X	Y
M-50	791938,279	4481092,598			
M-50.1	791936,359	4481093,900			
M-50.2	791940,461	4481099,447			
M-51	791948,673	4481112,051			
M-52	791948,847	4481113,858			
M-53	791960,843	4481144,225			
M-54	791972,174	4481161,184			
M-55	791972,705	4481162,548			
M-56	791983,523	4481175,131			
M-57	792003,843	4481197,071			
M-58	792004,931	4481196,930			
M-59	792032,343	4481222,510			
M-60	792046,992	4481255,236			
M-61	792041,134	4481272,422			
M-62	792036,536	4481279,985			
M-63	792035,341	4481280,775			
M-64	792020,461	4481284,542			

CSV : GEN-e6a3-8f49-8a14-7bd7-e7c3-40a3-f79d-8493

DIRECCIÓN DE VALIDACIÓN : https://run.gob.es/hsbIF8yLcR

FIRMANTE(1) : ANGEL SEGURA SALA | FECHA : 24/02/2026 14:56 | Sin acción específica

FIRMANTE(2) : LEONARDO MONZONIS FORNER | FECHA : 25/02/2026 16:09 | Sin acción específica