


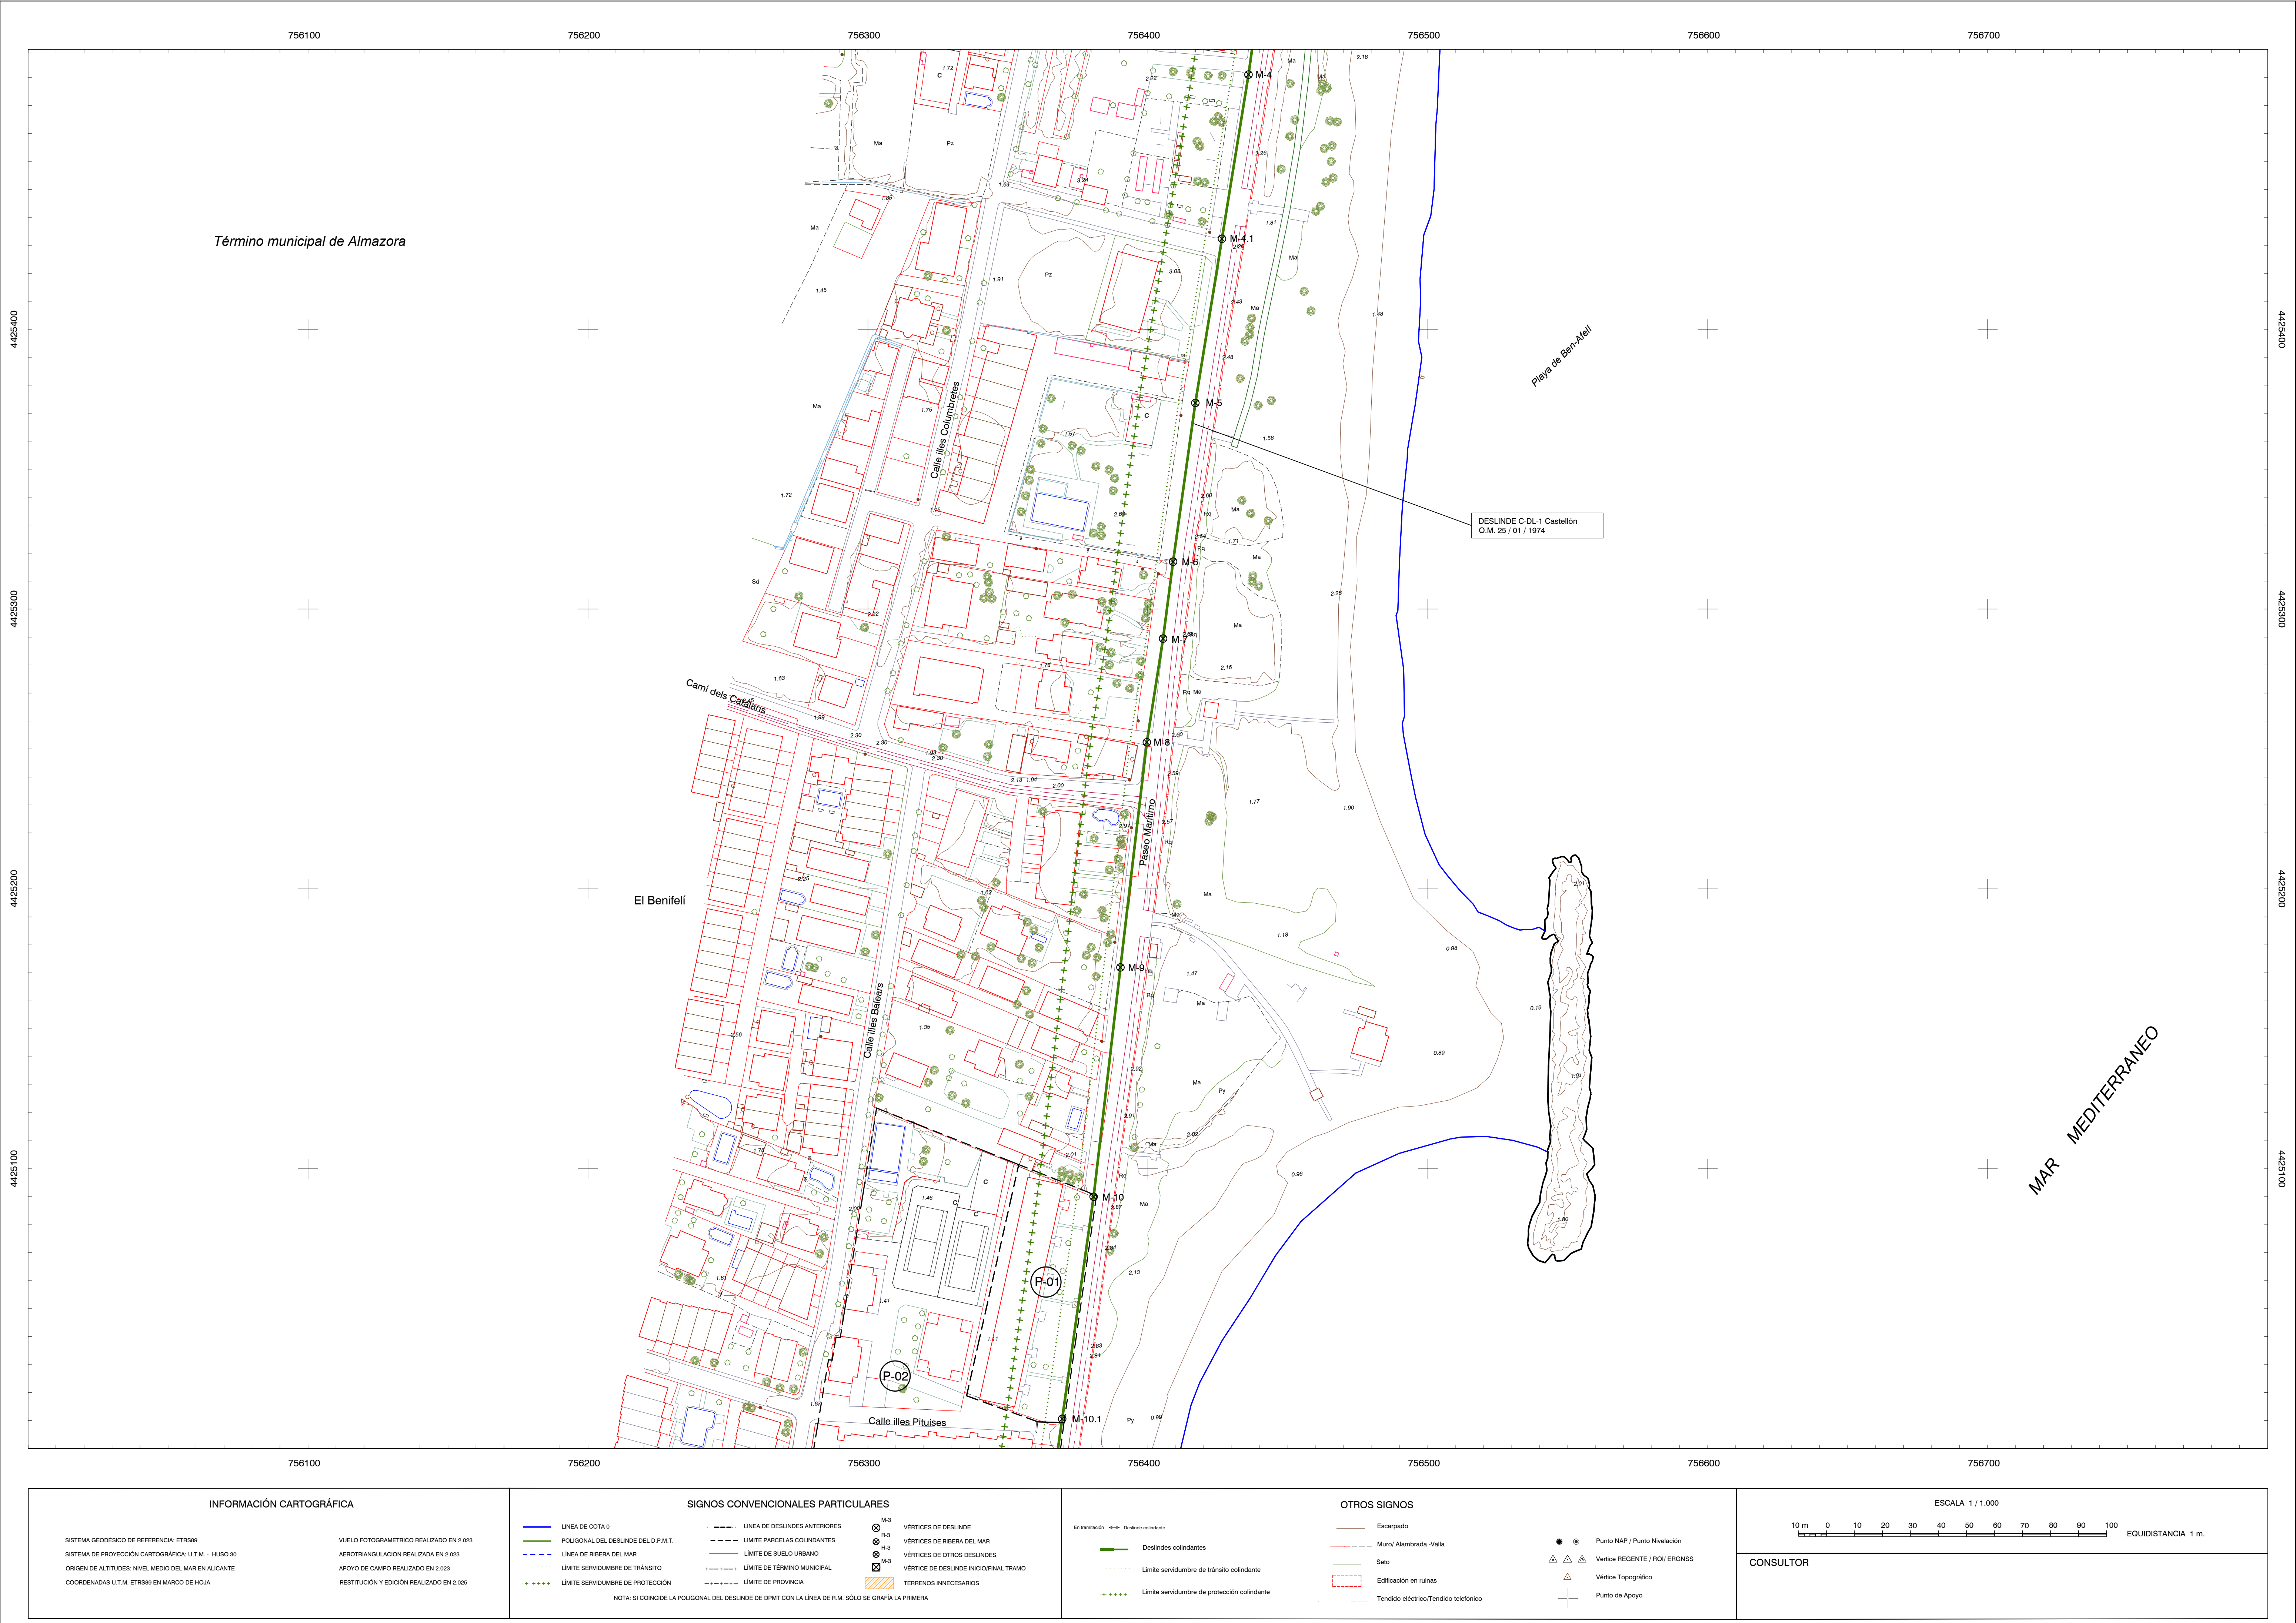

MINISTERIO PARA LA TRANSICIÓN ECOLÓGICA Y EL RETO DEMOGRÁFICO

DIRECCIÓN GENERAL DE LA COSTA Y EL MAR

Servicio Provincial de Costas en Castellón

DESLINDE DEL DOMINIO PÚBLICO MARÍTIMO-TERRESTRE

TRAMO DE COSTA COMPRENDIDO ENTRE EL LÍMITE SUR DE LA ZONA DE SERVICIO DEL PUERTO DE CASTELLÓN Y EL PASEO DE VORA RIU, EN LA PLAYA DE LA GOLA

TÉRMINO MUNICIPAL DE ALMAZORA

PROYECTO DE DESLINDE

PLANO Nº 2

HOJA Nº 2 de 7

PLANO: POLIGONAL DE DESLINDE

REFERENCIA SERVICIO: 2024DESLO06ALZ

EXPEDIENTE DUNA: DES01/24/12/0009

GRÁFICO DE DISTRIBUCIÓN DE HOJAS 1:5.000

T.M. de Castellón de la Plana

T.M. de Almazora

T.M. de Burriana

El Benafeli

Playa de Benafeli

Playa de La Torre

Rio Mijares

Playa de La Pola

Mar Mediterráneo

HOJA 1

HOJA 2

GRÁFICO DE DISTRIBUCIÓN DE HOJAS 1:1.000

T.M. de Castellón de la Plana

T.M. de Almazora

T.M. de Burriana

El Benafeli

Playa de Benafeli

El Xopar

Les Palmeretes

Mar Mediterráneo

Playa de La Torre

El Jefe del Servicio de Gestión del Dominio Público

Fecha: Marzo de 2.026

Conforme: El Jefe del Servicio Provincial

Firma: Ángel Segura Sala

Firma: Leonardo Monzonis Forner

VERTICES POLIGONAL DEL DESLINDE

Num	X	Y
M-4	756435.955	4425490.984
M-4.1	756426.458	4425432.319
M-5	756416.980	4425373.653
M-6	756409.009	4425316.936
M-7	756405.427	4425289.444
M-8	756399.630	4425252.388
M-9	756390.201	4425171.957
M-10	756380.617	4425090.010
M-10.1	756369.397	4425010.649

VERTICES POLIGONAL DE LA RIBERA DEL MAR

Num	X	Y
M-4	756435.955	4425490.984
M-4.1	756426.458	4425432.319
M-5	756416.980	4425373.653
M-6	756409.009	4425316.936
M-7	756405.427	4425289.444
M-8	756399.630	4425252.388
M-9	756390.201	4425171.957
M-10	756380.617	4425090.010
M-10.1	756369.397	4425010.649

VERTICES REGENTE / ROI ERGNIS

Vertice Topográfico

Punto de Apoyo