


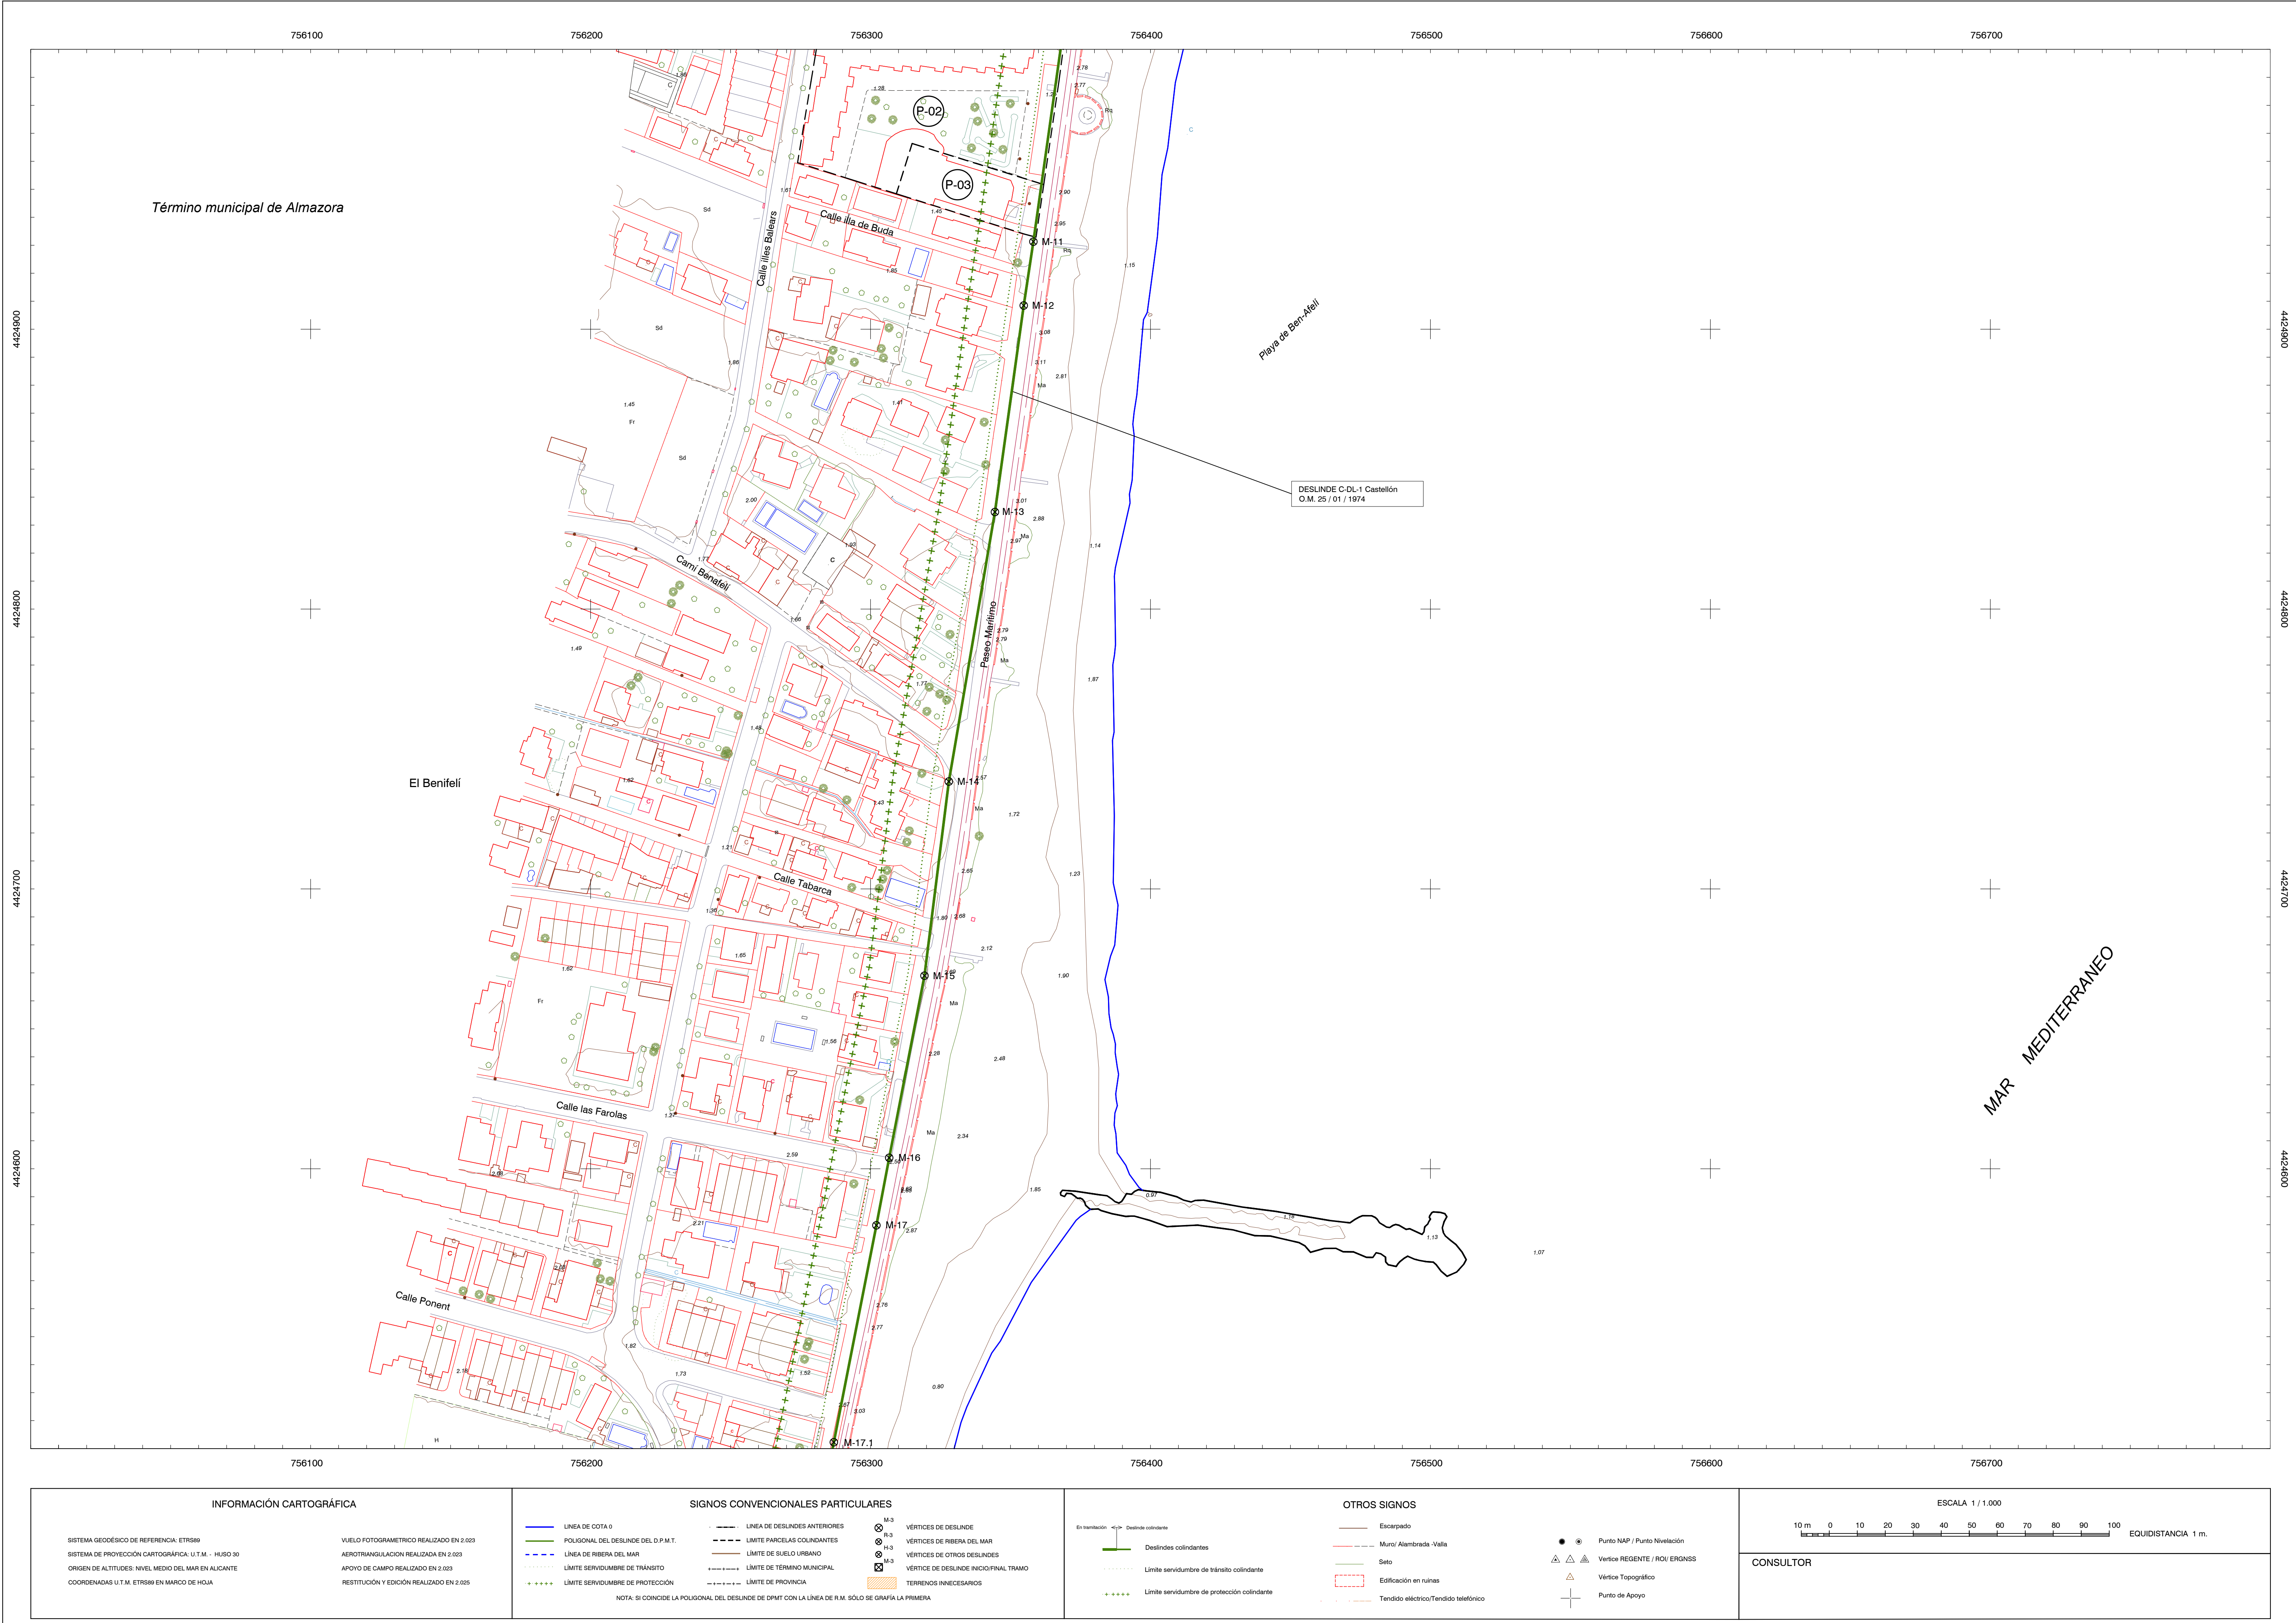



MINISTERIO
PARA LA TRANSICIÓN ECOLÓGICA
Y EL RETO DEMOGRÁFICO

DIRECCIÓN GENERAL DE LA COSTA Y EL MAR
Servicio Provincial de Costas en Castellón

DESLINDE DEL DOMINIO PÚBLICO MARÍTIMO-TERRESTRE

TRAMO DE COSTA COMPRENDIDO ENTRE EL LÍMITE SUR DE LA ZONA
DE SERVICIO DEL PUERTO DE CASTELLÓN Y EL PASEO DE VORA RIU,
EN LA PLAYA DE LA GOLA

TÉRMINO MUNICIPAL DE ALMAZORA

PROYECTO DE DESLINDE

PLANO Nº 2	HOJA Nº 3 de 7	PLANO: POLIGONAL DE DESLINDE	REFERENCIA SERVICIO: 2024DESLO08ALZ	EXPEDIENTE DUNA: DES01/24/12/0009
---------------	-------------------	---------------------------------	--	--------------------------------------

GRÁFICO DE DISTRIBUCIÓN DE HOJAS 1:5.000

T.M de Castellón de la Plana
T.M de Almazora
T.M de Burriana

El Benifeli
Playa de Benafeli
Playa de La Torre
Río Mijares
Playa de La Pola

HOJA 1
HOJA 2

Mar Mediterráneo

GRÁFICO DE DISTRIBUCIÓN DE HOJAS 1:1.000

T.M de Castellón de la Plana
T.M de Almazora
T.M de Burriana

Refinería de Castellón
El Benafeli
Playa de Benafeli
El Xopar
Les Palmeretes
Playa de La Torre

Mar Mediterráneo

El Jefe del Servicio
de Gestión del Dominio Público

Fecha: Marzo de 2.026

Conforme:
El Jefe del Servicio Provincial

Firma: Ángel Segura Sala

Firma: Leonardo Monzonis Forner

VERTICES POLIGONAL DEL DESLINDE			VERTICES POLIGONAL DE LA RIBERA DEL MAR		
Num	X	Y	Num	X	Y
M-11	756358.177	4424931.288			
M-12	756354.729	4424908.468			
M-13	756344.445	4424834.685			
M-14	756327.985	4424738.386			
M-15	756319.278	4424668.993			
M-16	756306.680	4424603.933			
M-17	756302.106	4424579.798			
M-17.1	756286.894	4424502.280			