


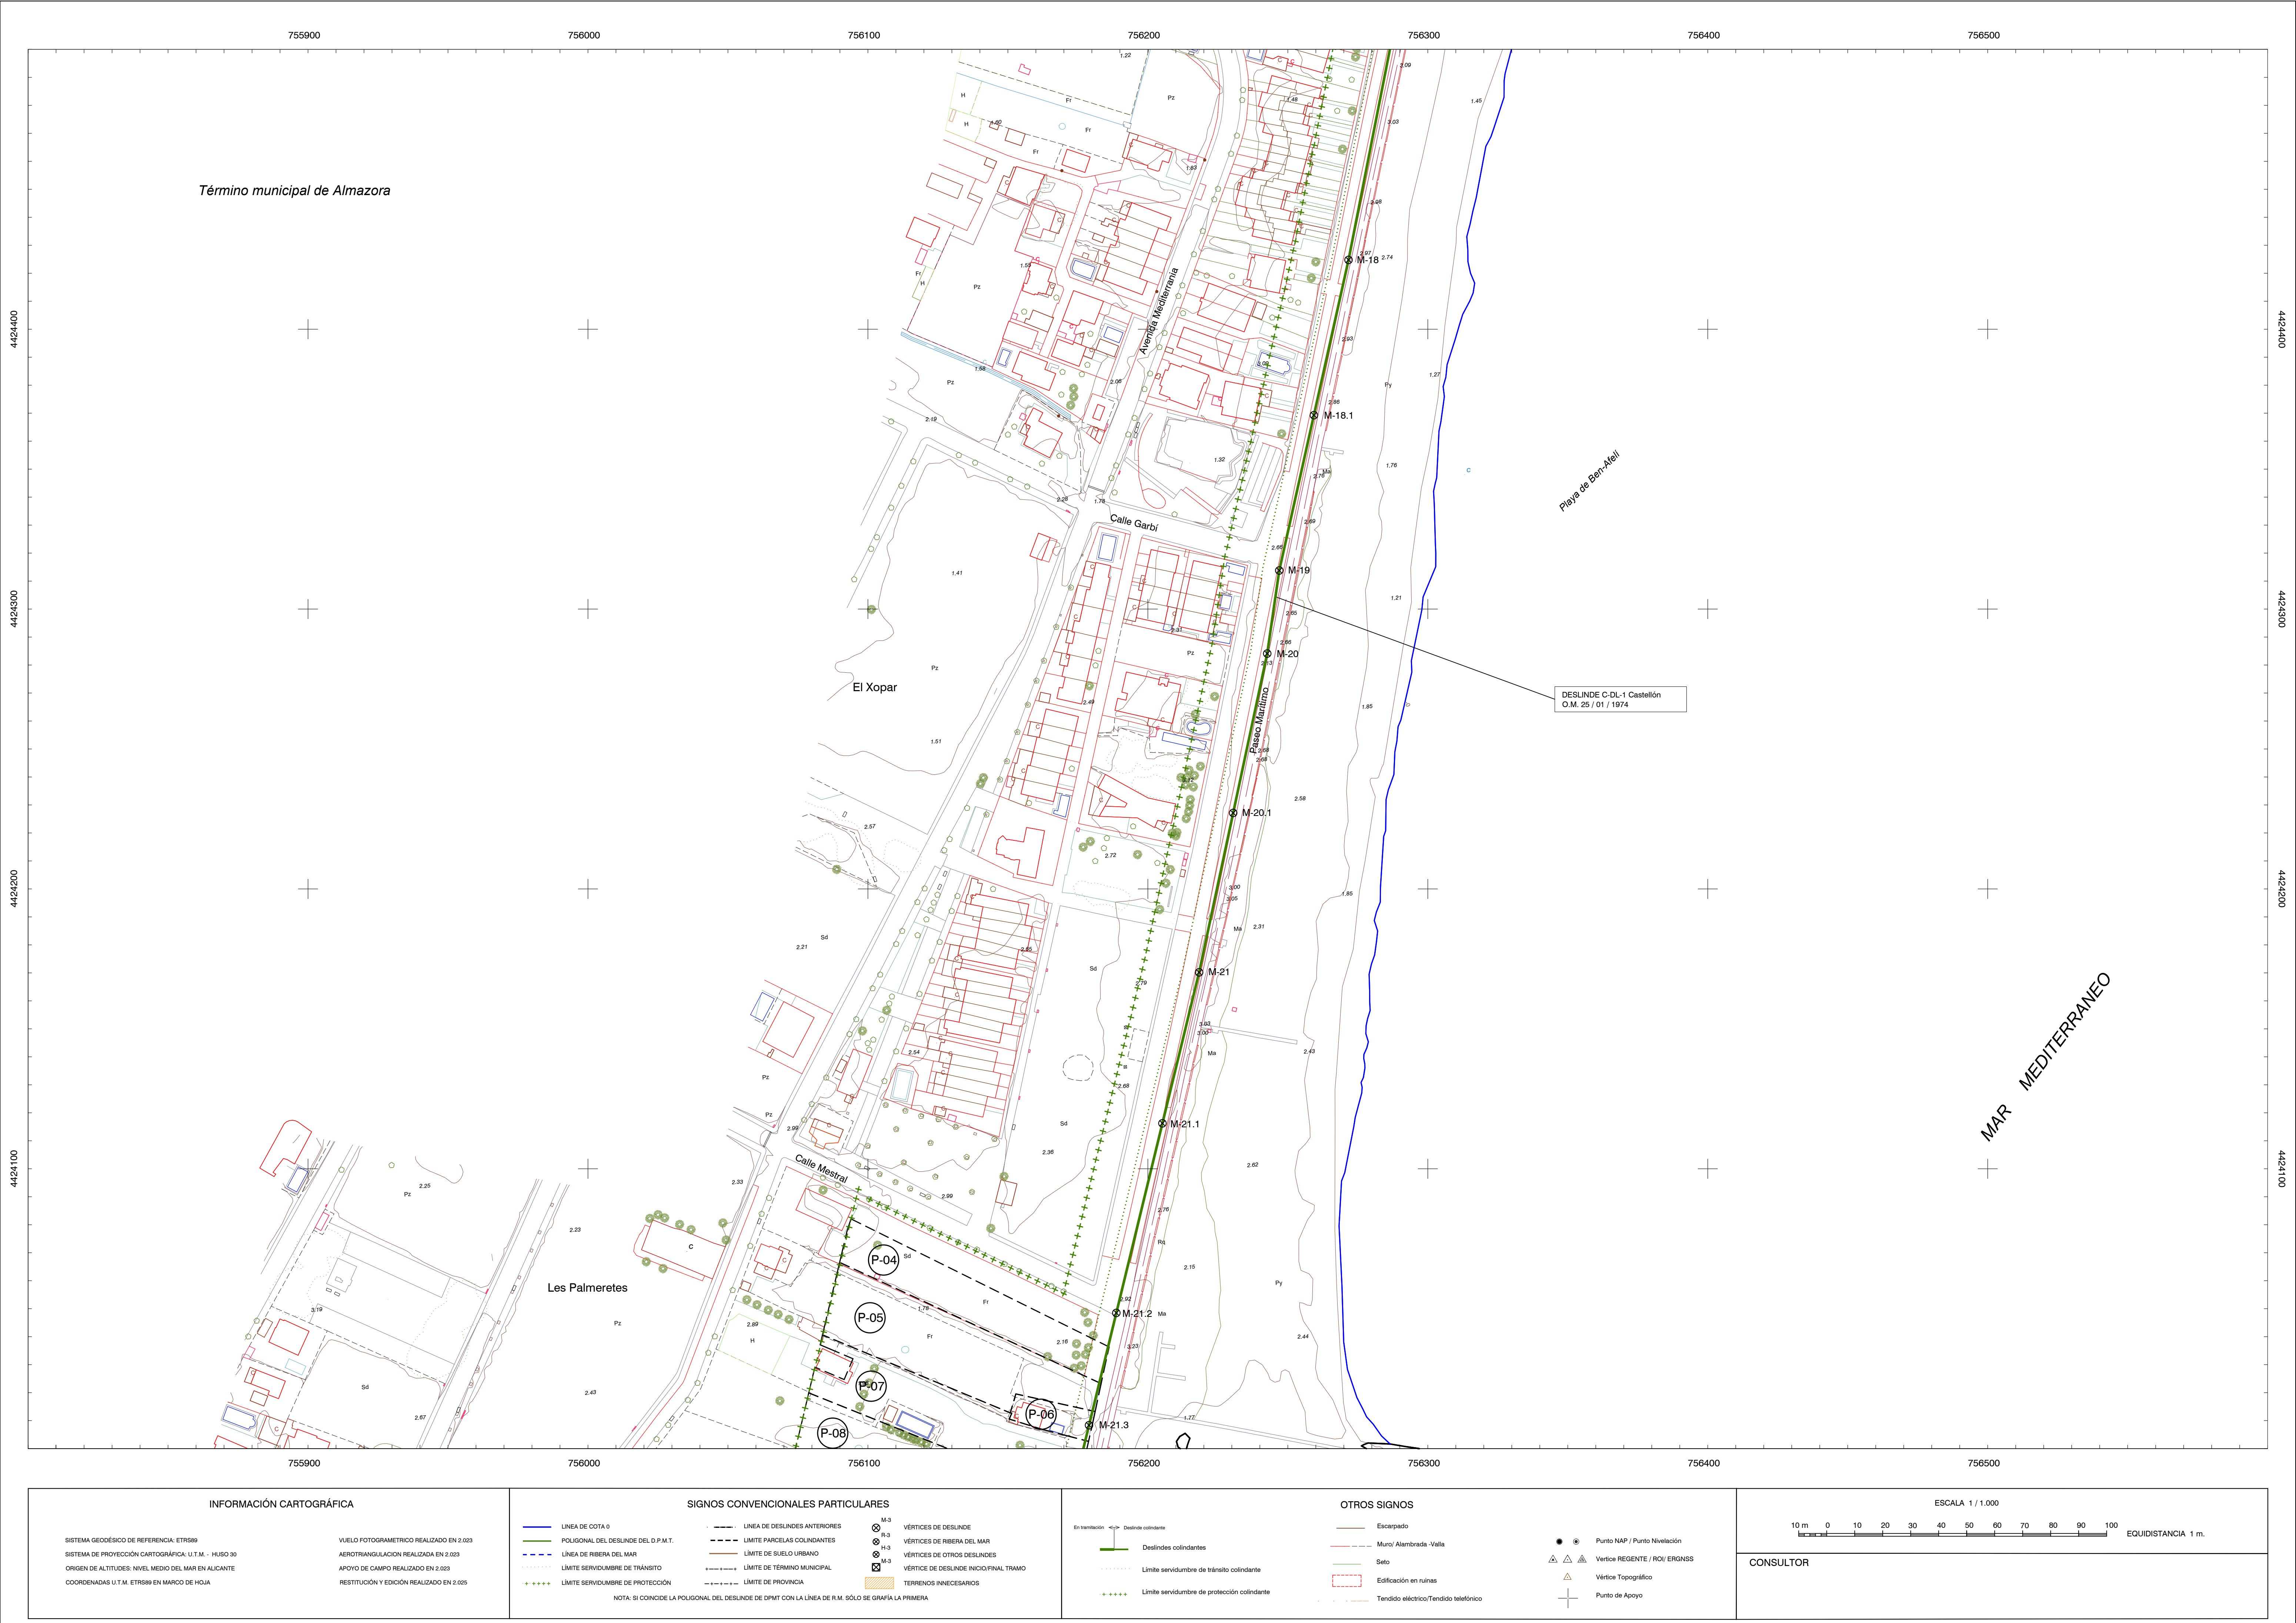

MINISTERIO
PARA LA TRANSICIÓN ECOLÓGICA
Y EL RETO DEMOGRÁFICO

DIRECCIÓN GENERAL DE LA COSTA Y EL MAR
Servicio Provincial de Costas en Castellón

DESLINDE DEL DOMINIO PÚBLICO MARÍTIMO-TERRESTRE

TRAMO DE COSTA COMPRENDIDO ENTRE EL LÍMITE SUR DE LA ZONA
DE SERVICIO DEL PUERTO DE CASTELLÓN Y EL PASEO DE VORA RIU,
EN LA PLAYA DE LA GOLA

TÉRMINO MUNICIPAL DE ALMAZORA

PROYECTO DE DESLINDE

PLANO Nº
2

HOJA Nº
4 de 7

PLANO:
POLIGONAL DE DESLINDE

REFERENCIA SERVICIO:
2024DESLO08ALZ

EXPEDIENTE DUNA:
DES01/24/12/0009

GRÁFICO DE DISTRIBUCIÓN DE HOJAS 1:5.000

T.M. de Castellón de la Plana
T.M. de Almazora
T.M. de Burriana

El Benafeli
Playa de Benafeli
Playa de La Torre
Río Mijares
Playa de La Pola
Mar Mediterráneo

HOJA 1
HOJA 2

GRÁFICO DE DISTRIBUCIÓN DE HOJAS 1:1.000

T.M. de Castellón de la Plana
T.M. de Almazora
T.M. de Burriana

Refinería de Castellón
El Benafeli
Playa de Benafeli
El Xopar
Les Palmeretes
Mar Mediterráneo
Playa de La Torre

El Jefe del Servicio
de Gestión del Dominio Público

Fecha: Marzo de 2.026

Conforme:
El Jefe del Servicio Provincial

Firma: Ángel Segura Sala

Firma: Leonardo Monzonis Forner

VERTICES POLIGONAL DEL DESLINDE

Num	X	Y
M-18	756271.683	4424424.761
M-18.1	756259.309	4424369.271
M-19	756246.935	4424313.782
M-20	756242.634	4424284.104
M-20.1	756230.472	4424227.147
M-21	756218.310	4424170.190
M-21.1	756205.201	4424116.246
M-21.2	756188.736	4424048.497
M-21.3	756178.982	4424008.359

VERTICES POLIGONAL DE LA RIBERA DEL MAR

Num	X	Y
M-18	756271.683	4424424.761
M-18.1	756259.309	4424369.271
M-19	756246.935	4424313.782
M-20	756242.634	4424284.104
M-20.1	756230.472	4424227.147
M-21	756218.310	4424170.190
M-21.1	756205.201	4424116.246
M-21.2	756188.736	4424048.497
M-21.3	756178.982	4424008.359

ESCALA 1 / 1.000

10 m 0 10 20 30 40 50 60 70 80 90 100 EQUIDISTANCIA 1 m.

CONSULTOR