


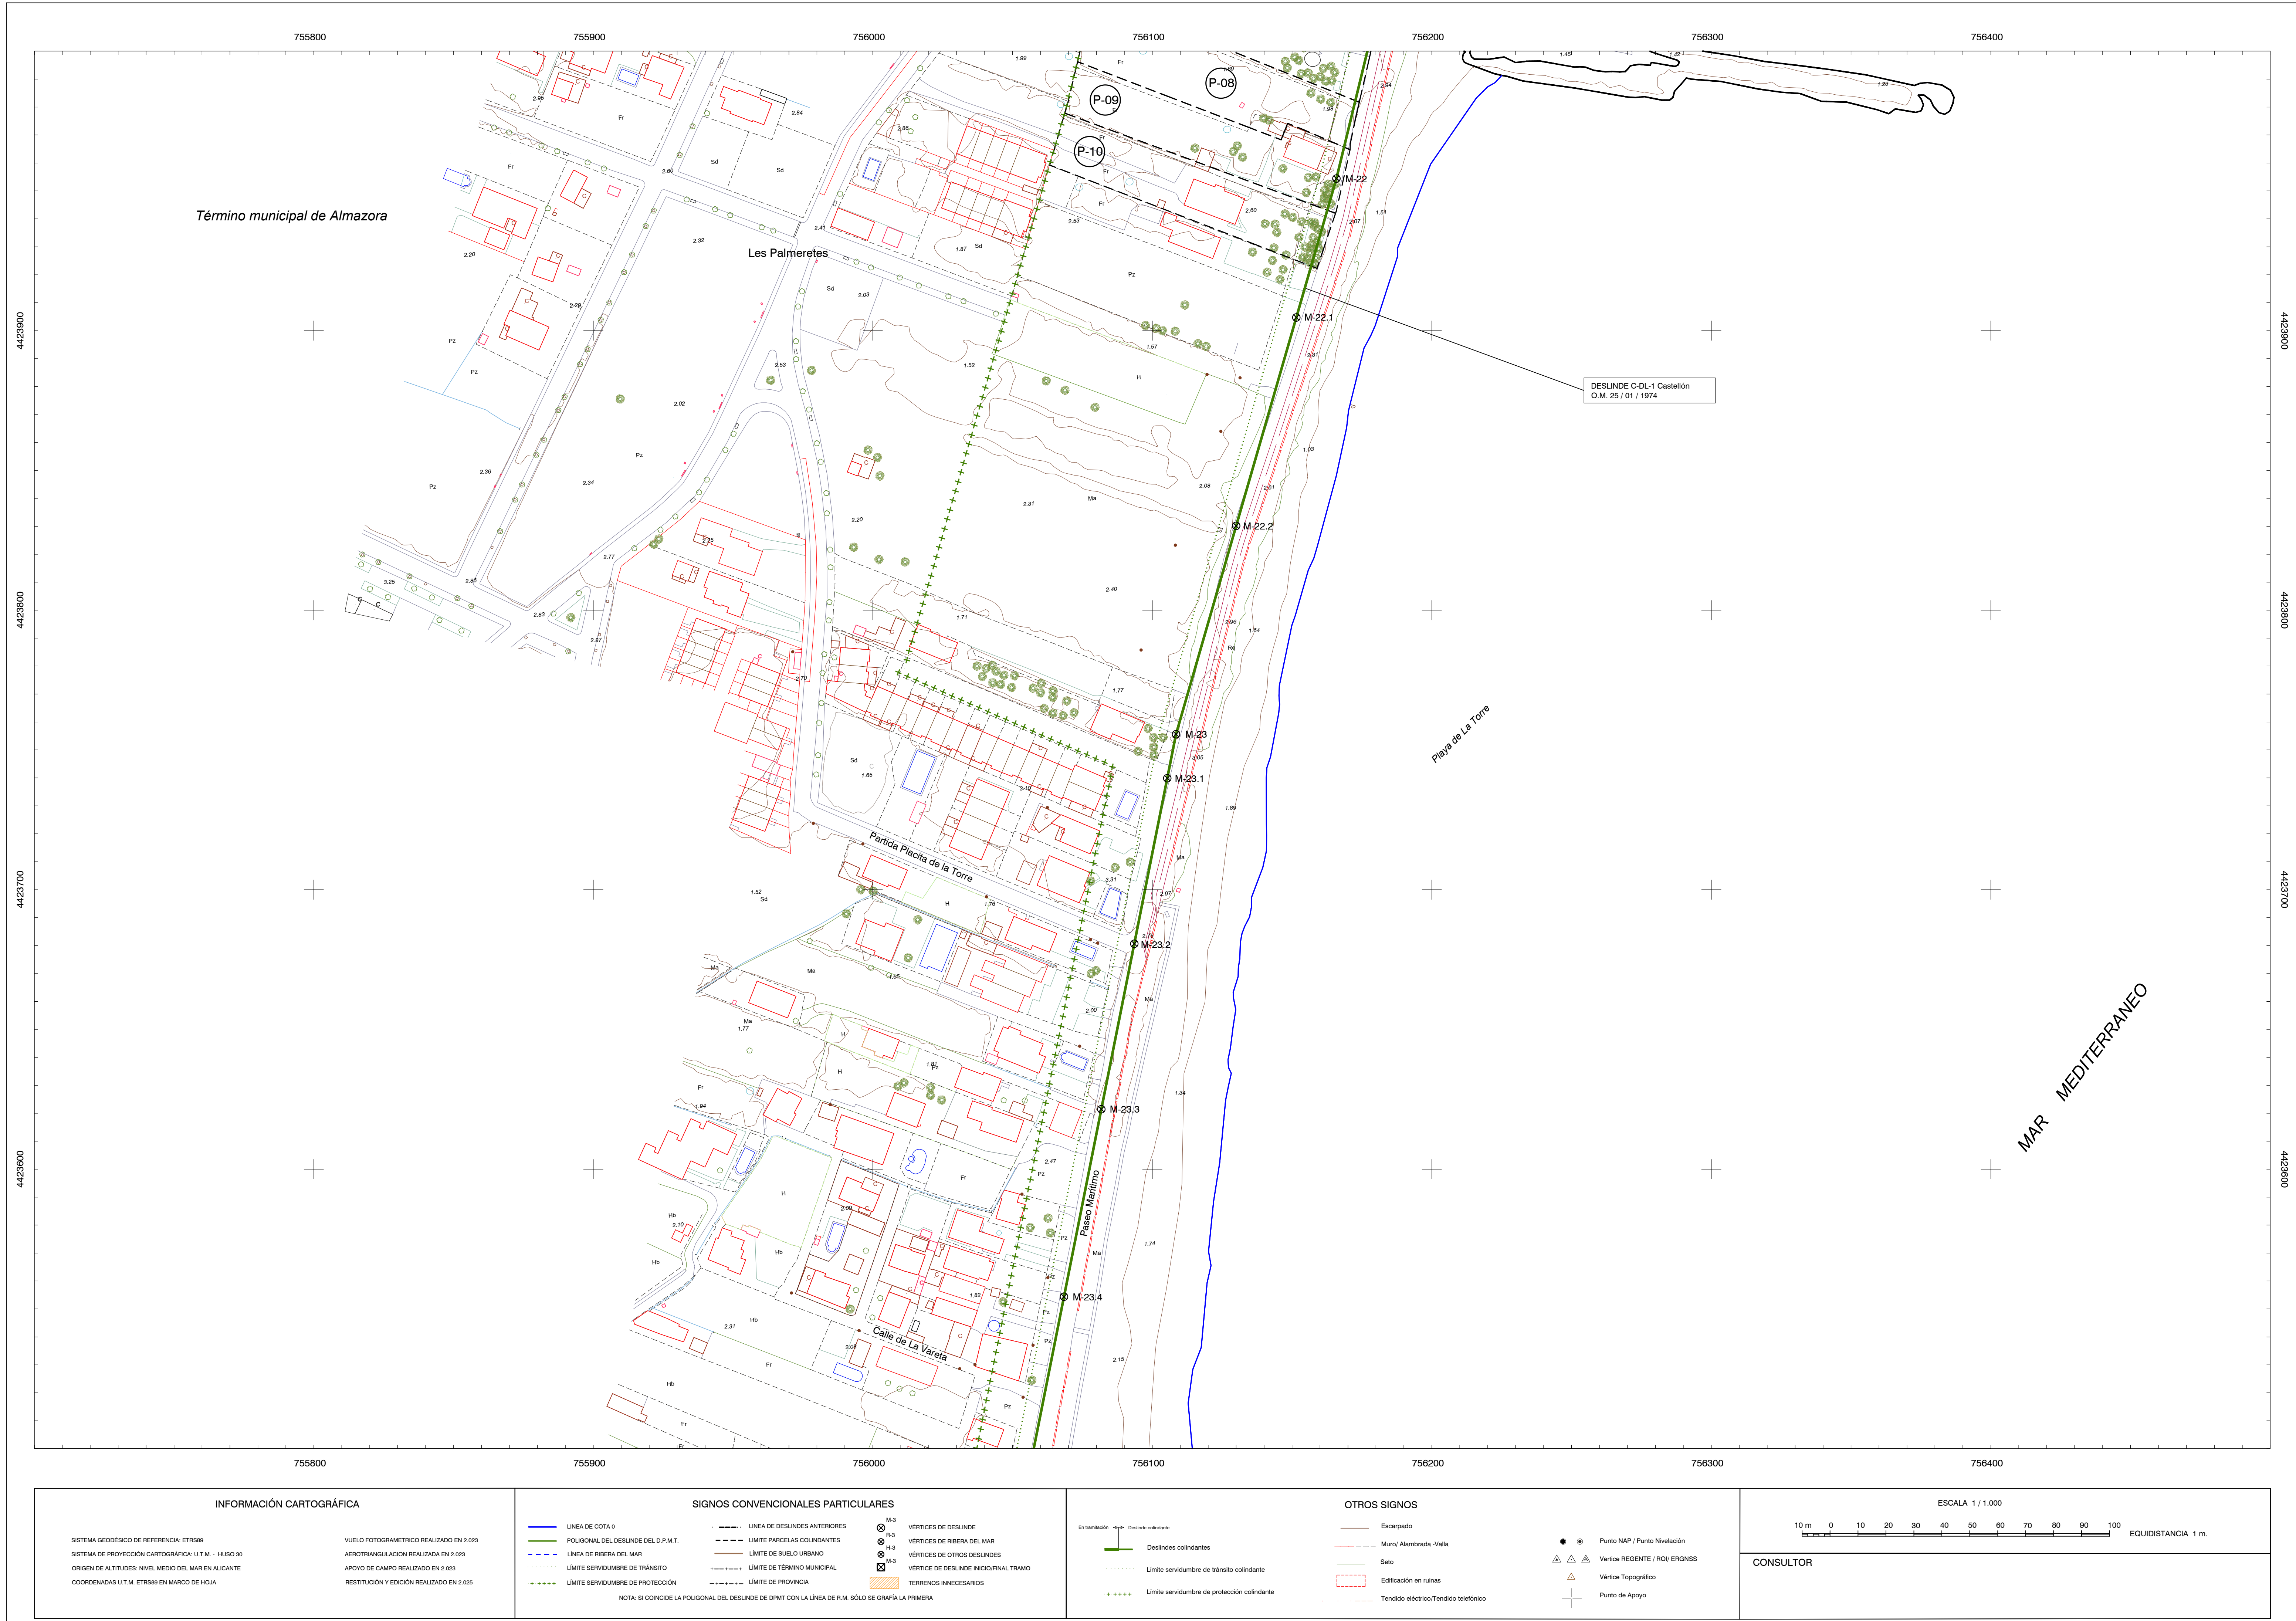

 MINISTERIO PARA LA TRANSICIÓN ECOLÓGICA Y EL RETO DEMOGRÁFICO

DIRECCIÓN GENERAL DE LA COSTA Y EL MAR
Servicio Provincial de Costas en Castellón

DESLINDE DEL DOMINIO PÚBLICO MARÍTIMO-TERRESTRE

TRAMO DE COSTA COMPRENDIDO ENTRE EL LÍMITE SUR DE LA ZONA DE SERVICIO DEL PUERTO DE CASTELLÓN Y EL PASEO DE VORA RIU, EN LA PLAYA DE LA GOLA

TÉRMINO MUNICIPAL DE ALMAZORA

PROYECTO DE DESLINDE

PLANO Nº	HOJA Nº	PLANO:	REFERENCIA SERVICIO:	EXPEDIENTE DUNA:
2	5 de 7	POLIGONAL DE DESLINDE	2024DESLO06ALZ	DES01/24/12/0009

GRÁFICO DE DISTRIBUCIÓN DE HOJAS 1:5.000

T.M. de Castellón de la Plana
T.M. de Almazora
T.M. de Burriana

El Benafeli
Playa de Benafeli
Playa de La Torre
Río Mijares
Playa de La Pola
Mar Mediterráneo

GRÁFICO DE DISTRIBUCIÓN DE HOJAS 1:1.000

T.M. de Castellón de la Plana
Refinería de Castellón
T.M. de Almazora
Playa de Benafeli
El Benafeli
El Xopar
Les Palmeretes
Playa de La Torre
Mar Mediterráneo

El Jefe del Servicio de Gestión del Dominio Público
Fecha: Marzo de 2.026
Firma: Ángel Segura Sala

Conforme:
El Jefe del Servicio Provincial
Firma: Leonardo Monzonis Forner

VERTICES POLIGONAL DEL DESLINDE			VERTICES POLIGONAL DE LA RIBERA DEL MAR		
Num	X	Y	Num	X	Y
M-22	756165,872	4423954,415			
M-22.1	756151,525	4423904,715			
M-22.2	756130,005	4423830,165			
M-23	756108,485	4423755,615			
M-23.1	756105,348	4423739,867			
M-23.2	756093,555	4423680,662			
M-23.3	756081,763	4423621,456			
M-23.4	756069,401	4423554,377			