


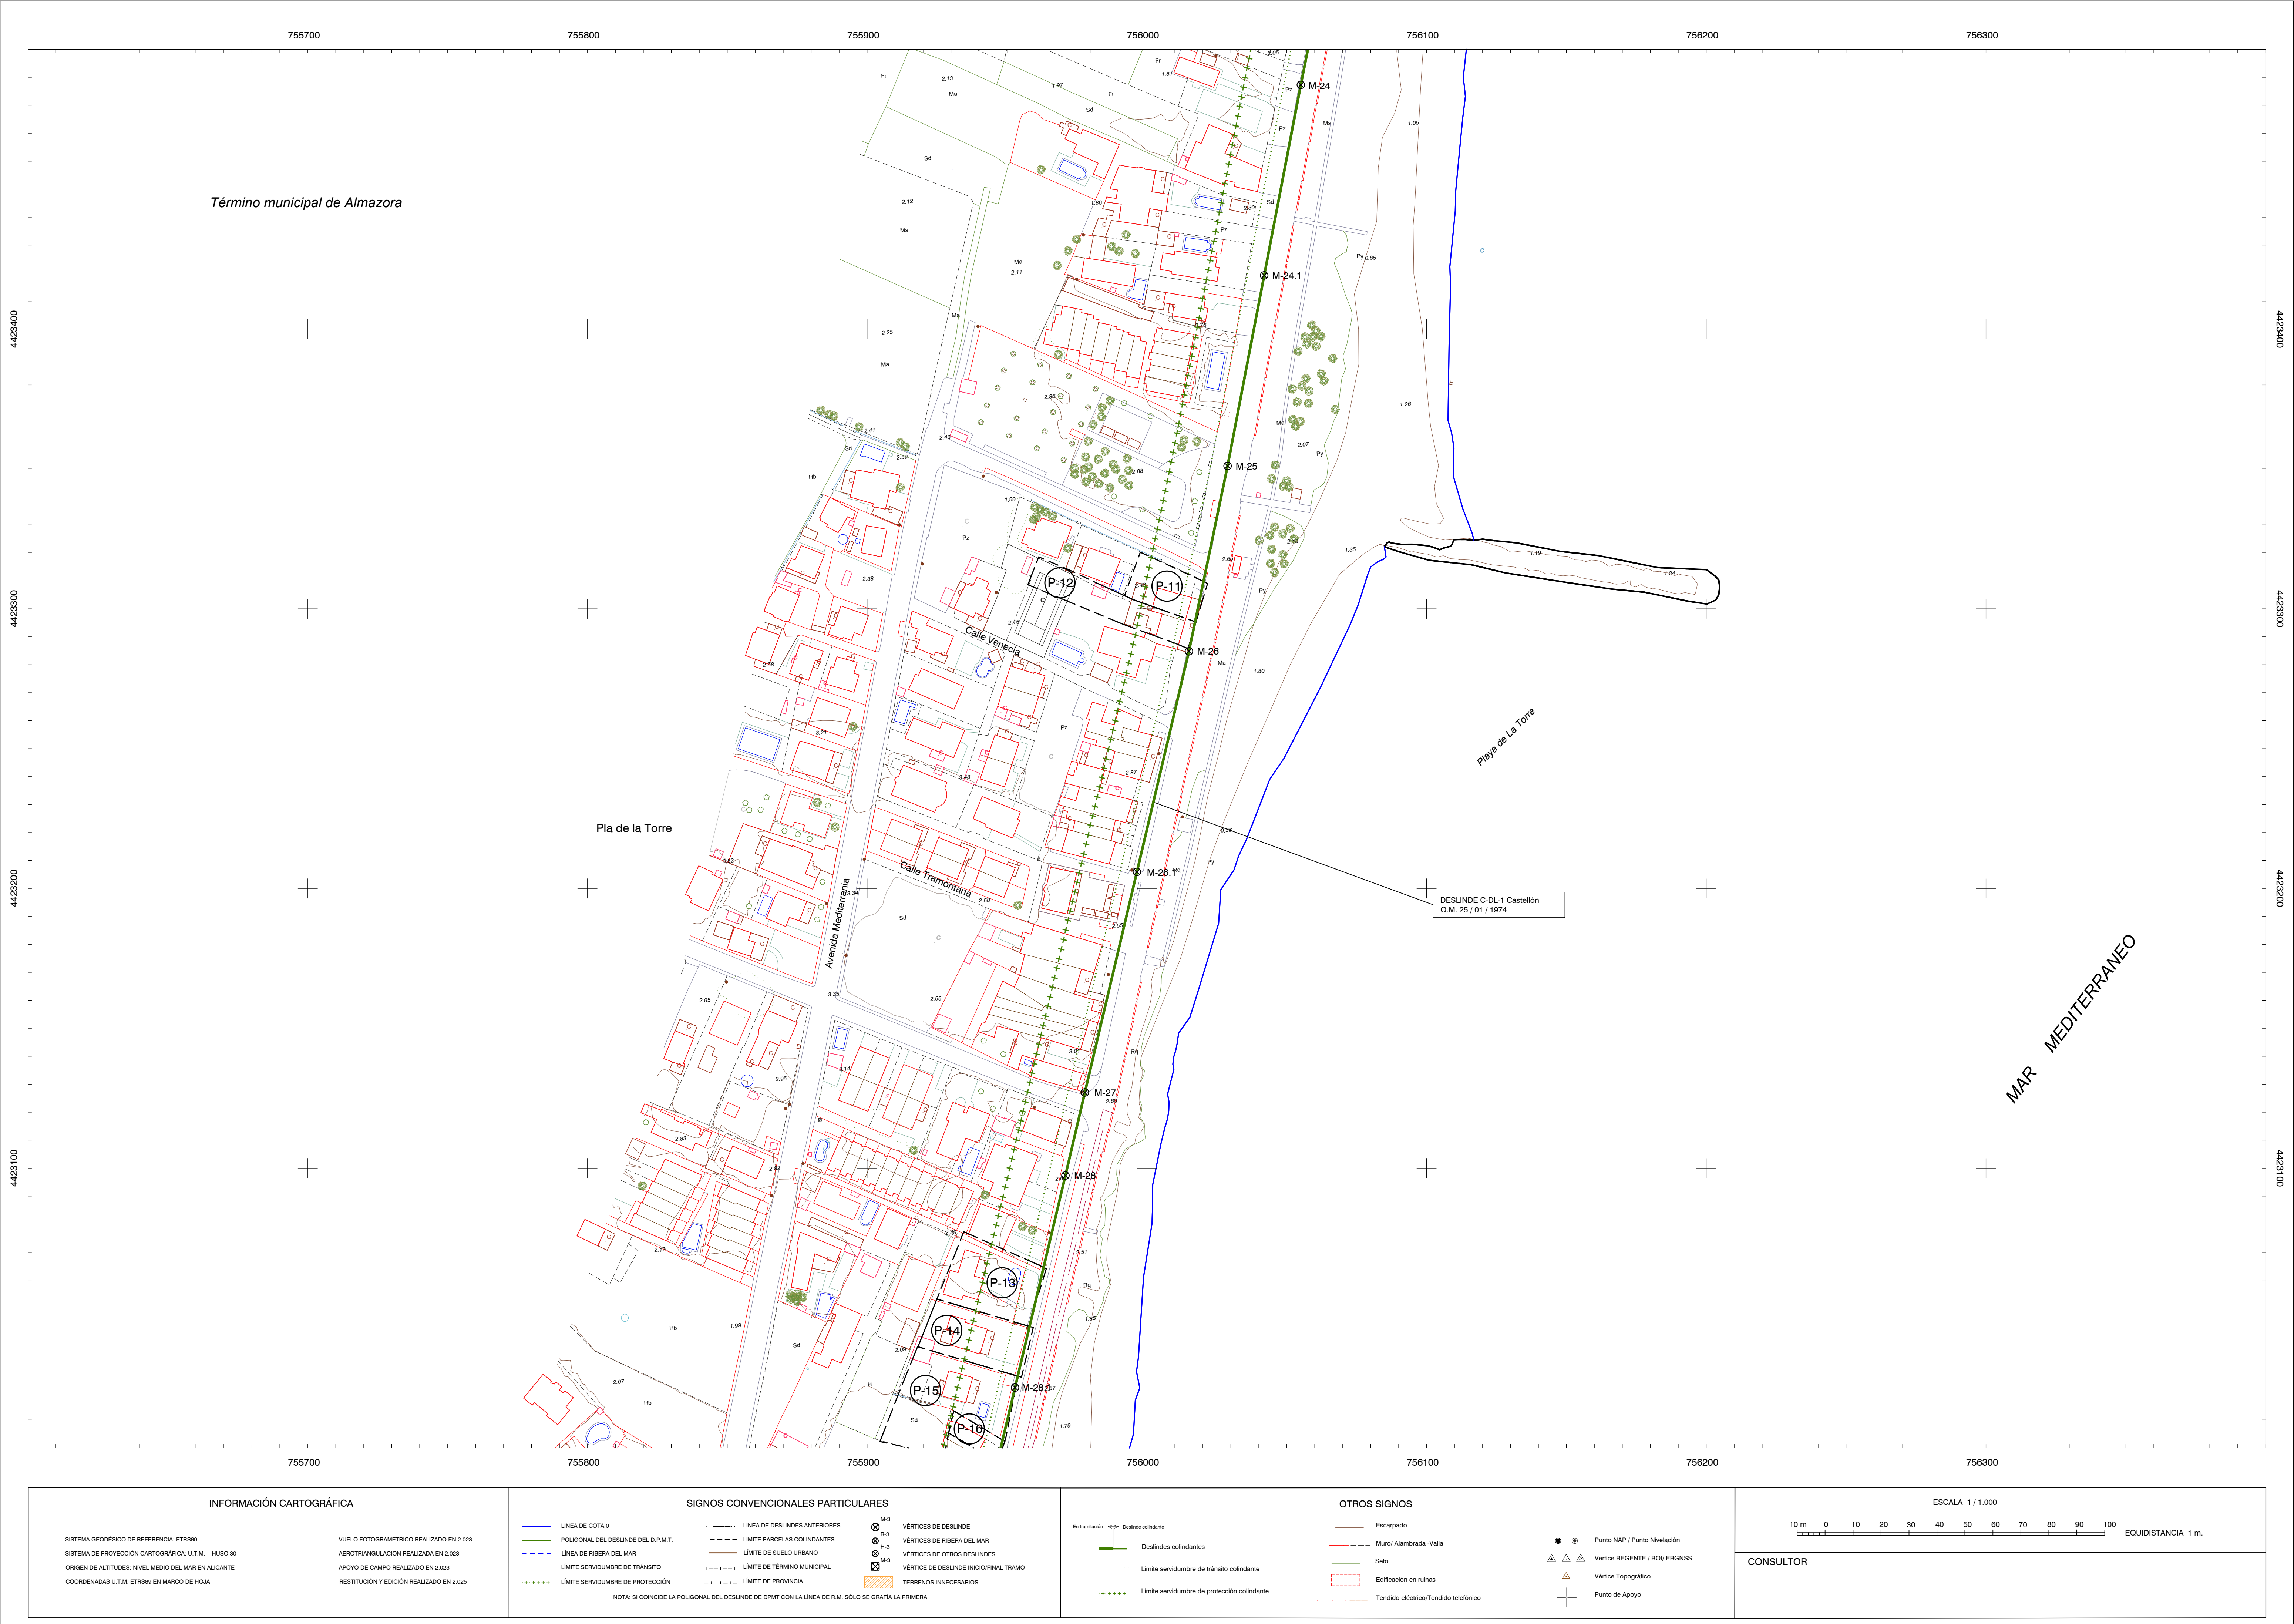

MINISTERIO PARA LA TRANSICIÓN ECOLÓGICA Y EL RETO DEMOGRÁFICO

DIRECCIÓN GENERAL DE LA COSTA Y EL MAR

Servicio Provincial de Costas en Castellón

DESLINDE DEL DOMINIO PÚBLICO MARÍTIMO-TERRESTRE

TRAMO DE COSTA COMPRENDIDO ENTRE EL LÍMITE SUR DE LA ZONA DE SERVICIO DEL PUERTO DE CASTELLÓN Y EL PASEO DE VORA RIU, EN LA PLAYA DE LA GOLA

TÉRMINO MUNICIPAL DE ALMAZORA

PROYECTO DE DESLINDE

PLANO Nº 2 HOJA Nº 6 de 7 PLANO: POLIGONAL DE DESLINDE REFERENCIA SERVICIO: 2024DESLO08ALZ EXPEDIENTE DUNA: DES01/24/12/0009

GRÁFICO DE DISTRIBUCIÓN DE HOJAS 1:5.000

T.M de Castellón de la Plana T.M de Almazora T.M de Burriana

GRÁFICO DE DISTRIBUCIÓN DE HOJAS 1:1.000

T.M de Almazora T.M de Burriana

El Jefe del Servicio de Gestión del Dominio Público Fecha: Marzo de 2.026 El Jefe del Servicio Provincial

Firma: Ángel Segura Sala Firma: Leonardo Monzonis Forner

VERTICES POLIGONAL DEL DESLINDE

| Num    | X          | Y           |
|--------|------------|-------------|
| M-24   | 756055.040 | 4423487.297 |
| M-24.1 | 756041.950 | 4423419.181 |
| M-25   | 756028.880 | 4423351.065 |
| M-26   | 756015.039 | 4423284.788 |
| M-26.1 | 755996.438 | 4423205.926 |
| M-27   | 755977.837 | 4423127.063 |
| M-28   | 755970.886 | 4423097.362 |
| M-28.1 | 755952.870 | 4423021.562 |

VERTICES POLIGONAL DE LA RIBERA DEL MAR

| Num    | X          | Y           |
|--------|------------|-------------|
| M-24   | 756055.040 | 4423487.297 |
| M-24.1 | 756041.950 | 4423419.181 |
| M-25   | 756028.880 | 4423351.065 |
| M-26   | 756015.039 | 4423284.788 |
| M-26.1 | 755996.438 | 4423205.926 |
| M-27   | 755977.837 | 4423127.063 |
| M-28   | 755970.886 | 4423097.362 |
| M-28.1 | 755952.870 | 4423021.562 |

ESCALA 1 / 1.000

10 m 0 10 20 30 40 50 60 70 80 90 100 EQUIDISTANCIA 1 m.

CONSULTOR