


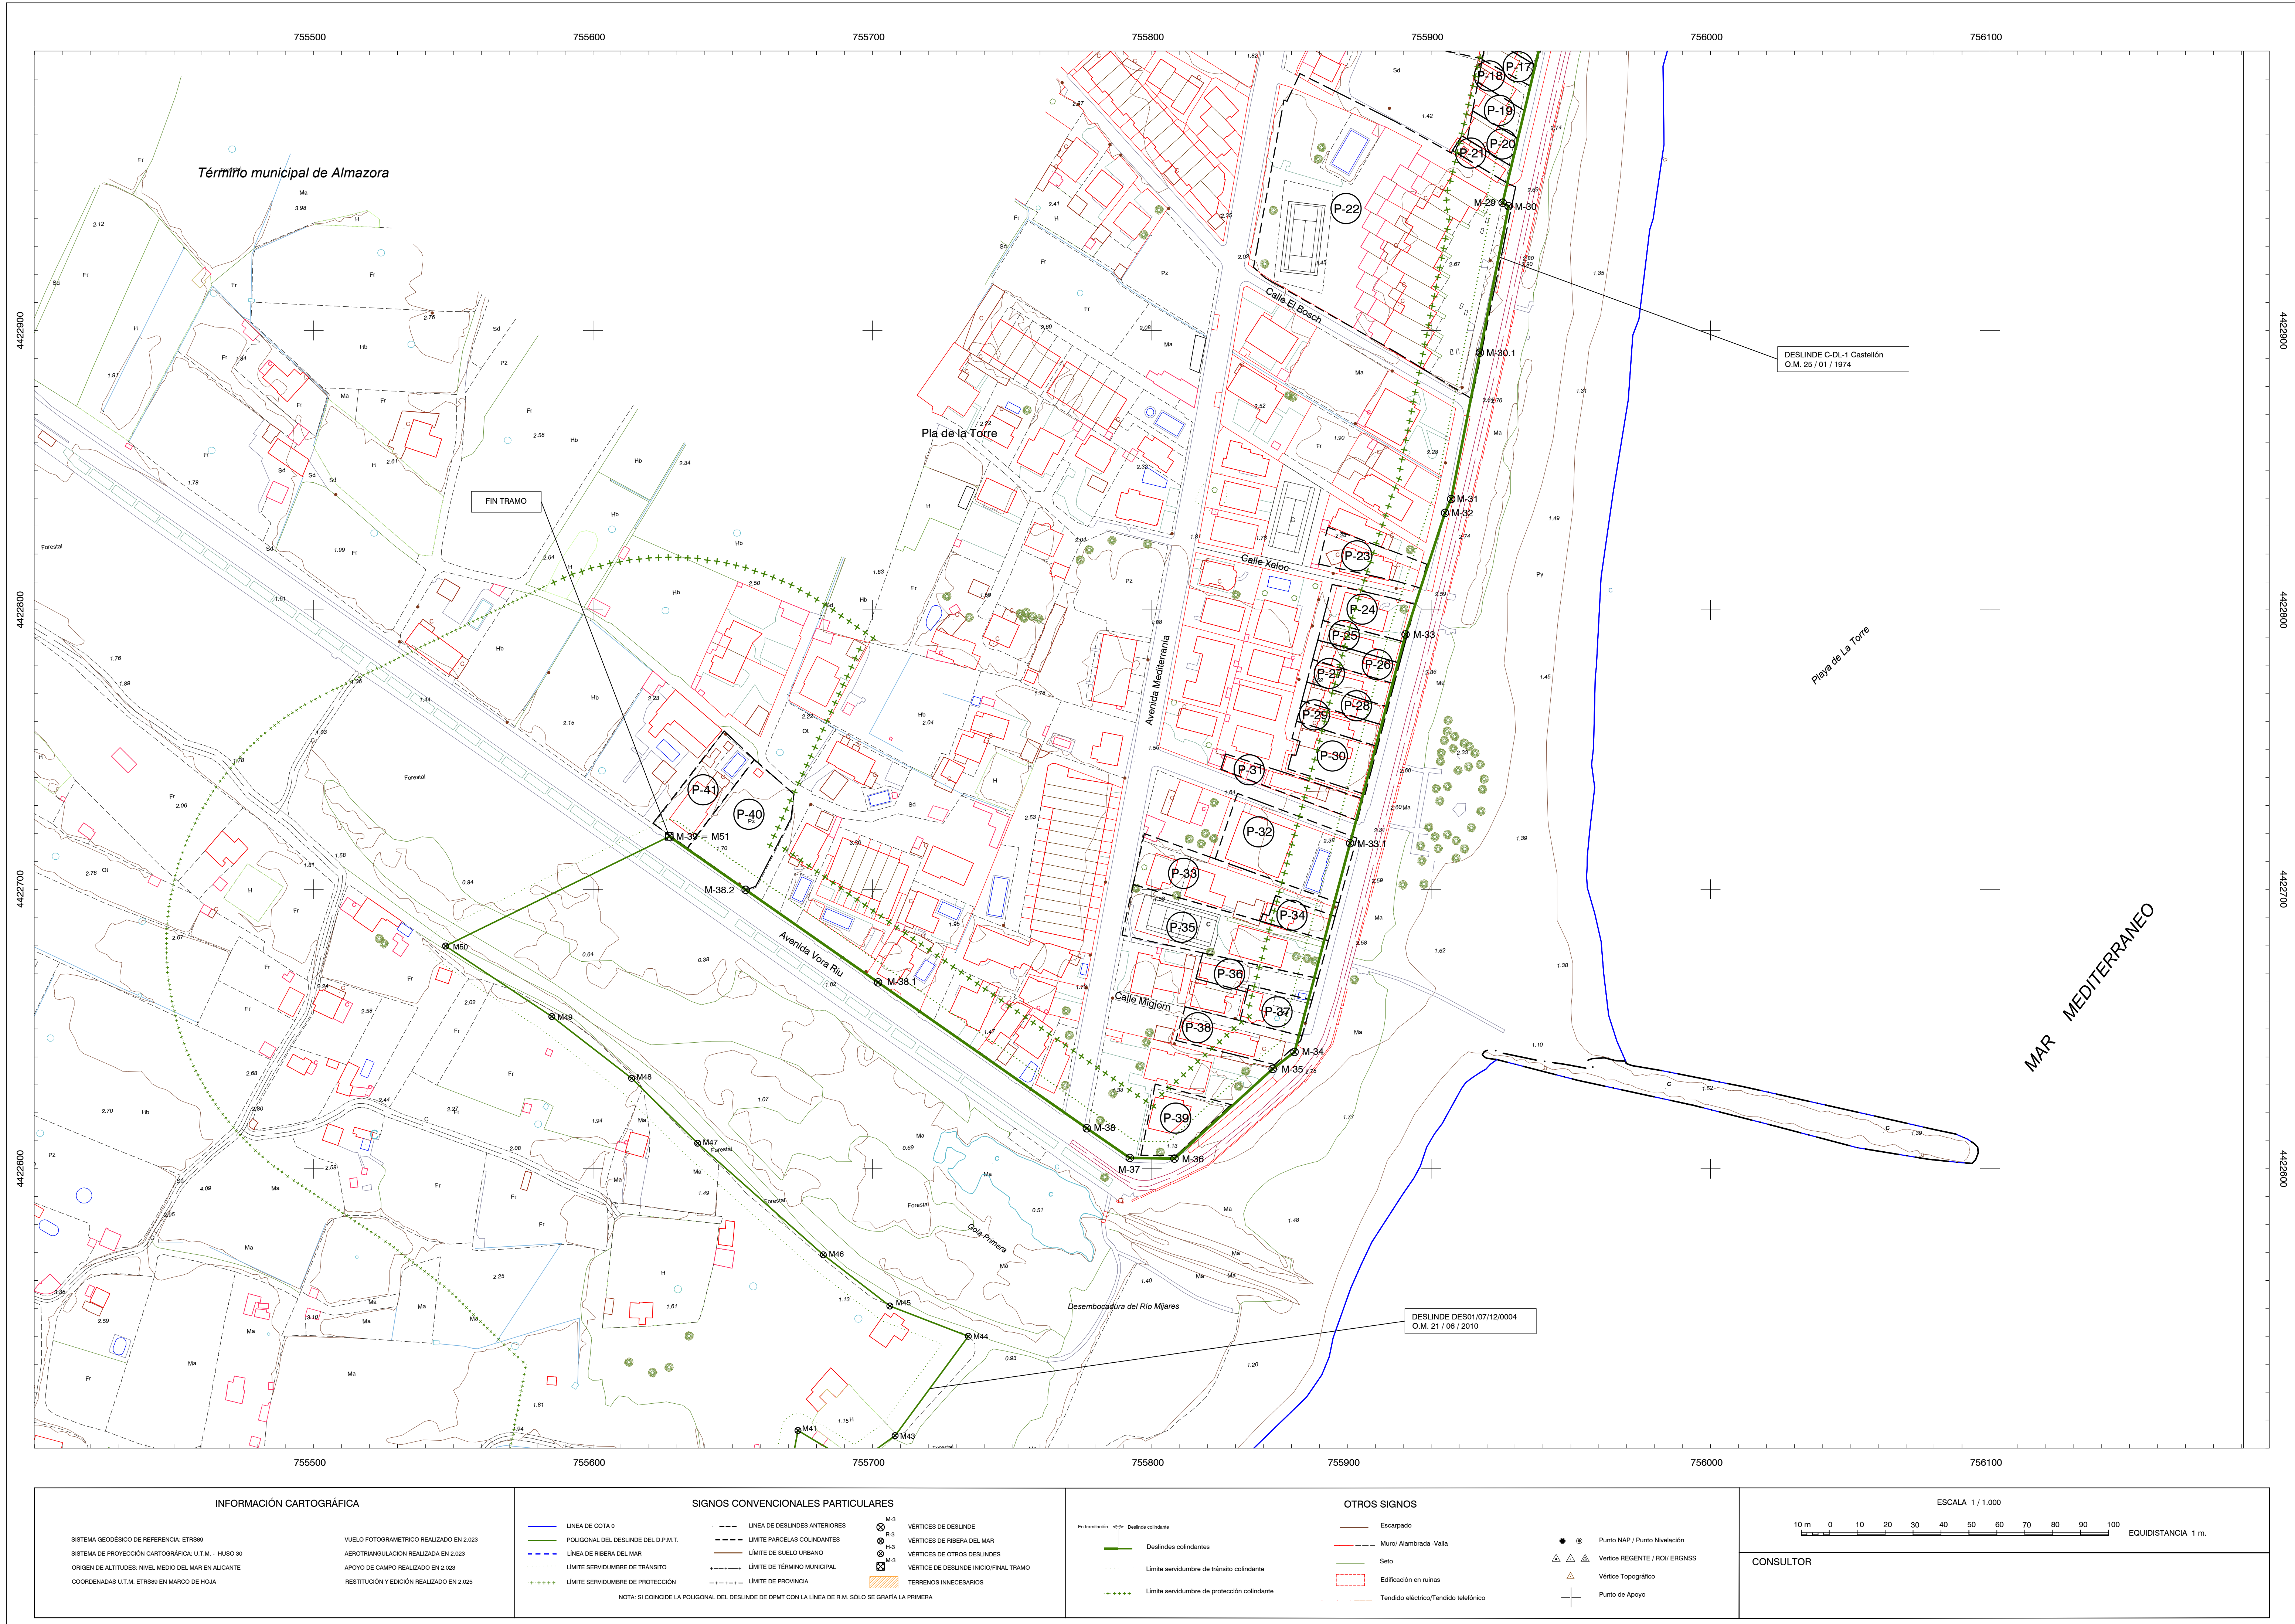

 MINISTERIO PARA LA TRANSICIÓN ECOLÓGICA Y EL RETO DEMOGRÁFICO

DIRECCIÓN GENERAL DE LA COSTA Y EL MAR
Servicio Provincial de Costas en Castellón

DESLINDE DEL DOMINIO PÚBLICO MARÍTIMO-TERRESTRE

TRAMO DE COSTA COMPRENDIDO ENTRE EL LÍMITE SUR DE LA ZONA DE SERVICIO DEL PUERTO DE CASTELLÓN Y EL PASEO DE VORA RIÜ, EN LA PLAYA DE LA GOLA

TÉRMINO MUNICIPAL DE ALMAZORA

PROYECTO DE DESLINDE

PLANO Nº 2
HOJA Nº 7 de 7
PLANO: POLIGONAL DE DESLINDE
REFERENCIA SERVICIO: 2024DES006ALZ
EXPEDIENTE DUNA: DES01/24/12/0009

GRÁFICO DE DISTRIBUCIÓN DE HOJAS 1:5.000

T.M de Castellón de la Plana
T.M de Almazora
T.M de Burriana

El Benafell
Playa de Benafell
Playa de La Torre
Río Mijares
Playa de La Pola

HOJA 1
HOJA 2

GRÁFICO DE DISTRIBUCIÓN DE HOJAS 1:1.000

T.M de Almazora
T.M de Burriana

Pla de la Torre
Playa de La Torre
Río Mijares
Playa de La Pola

Mar Mediterráneo

El Jefe del Servicio de Gestión del Dominio Público
Fecha: Marzo de 2.026
Firma: Ángel Segura Sala

Conforme:
El Jefe del Servicio Provincial
Firma: Leonardo Monzonis Forner

VERTICES POLIGONAL DEL DESLINDE

Num	X	Y
M-29	755934,854	4422945,732
M-30	755937,012	4422944,488
M-30.1	755926,729	4422892,092
M-31	755916,445	4422839,697
M-32	755914,223	4422834,718
M-33	755900,108	4422791,216
M-33.1	755880,243	4422716,503
M-34	755860,378	4422641,790
M-35	755852,530	4422635,715
M-36	755817,384	4422603,619
M-37	755801,399	4422603,845
M-38	755786,031	4422614,460
M-38.1	755711,305	4422666,688
M-38.2	755663,907	4422609,814
M-39	755636,579	4422718,915

VERTICES POLIGONAL DE LA RIBERA DEL MAR

Num	X	Y
-----	---	---