


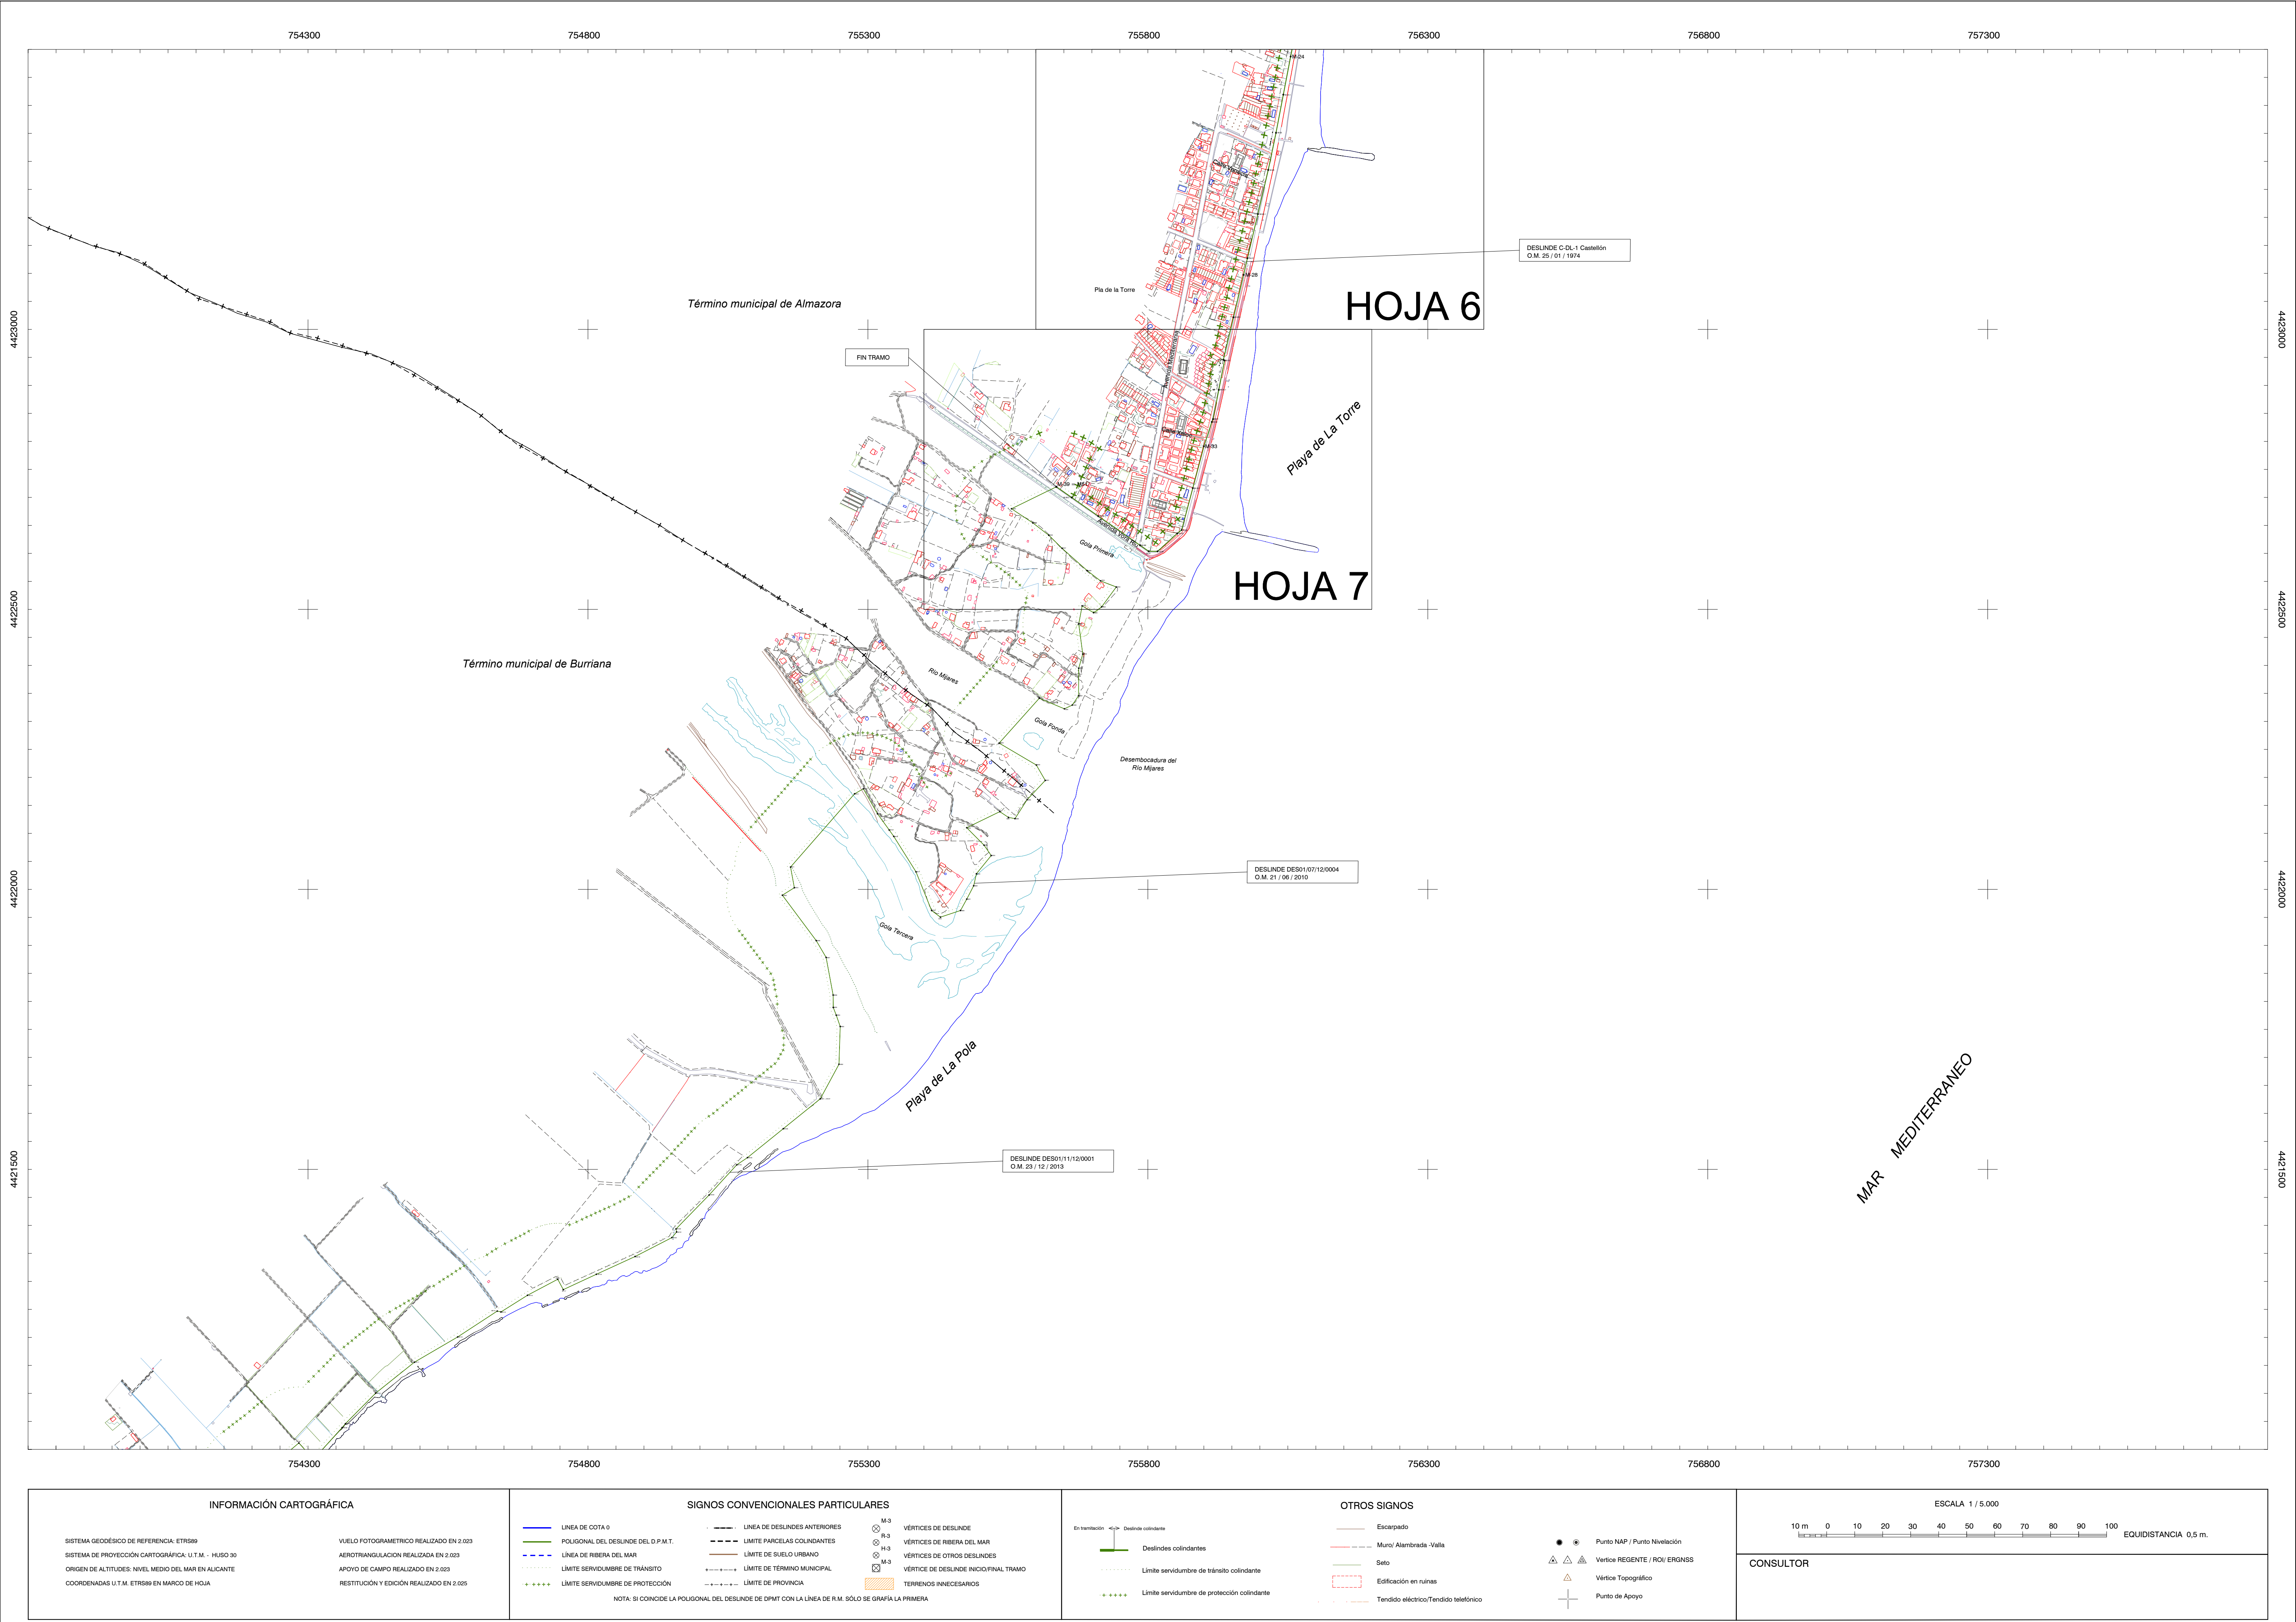



MINISTERIO
PARA LA TRANSICIÓN ECOLÓGICA
Y EL RETO DEMOGRÁFICO

DIRECCIÓN GENERAL DE LA COSTA Y EL MAR
Servicio Provincial de Costas en Castellón

DESLINDE DEL DOMINIO PÚBLICO MARÍTIMO-TERRESTRE

TRAMO DE COSTA COMPRENDIDO ENTRE EL LÍMITE SUR DE LA ZONA
DE SERVICIO DEL PUERTO DE CASTELLÓN Y EL PASEO DE VORA RIU,
EN LA PLAYA DE LA GOLA

TÉRMINO MUNICIPAL DE ALMAZORA

PROYECTO DE DESLINDE

PLANO Nº 1	HOJA Nº 2 de 2	PLANO: POLIGONAL DE DESLINDE	REFERENCIA SERVICIO: 2024DESLO08ALZ	EXPEDIENTE DUNA: DES01/24/12/0009
---------------	-------------------	---------------------------------	--	--------------------------------------

GRÁFICO DE DISTRIBUCIÓN DE HOJAS 1:5.000


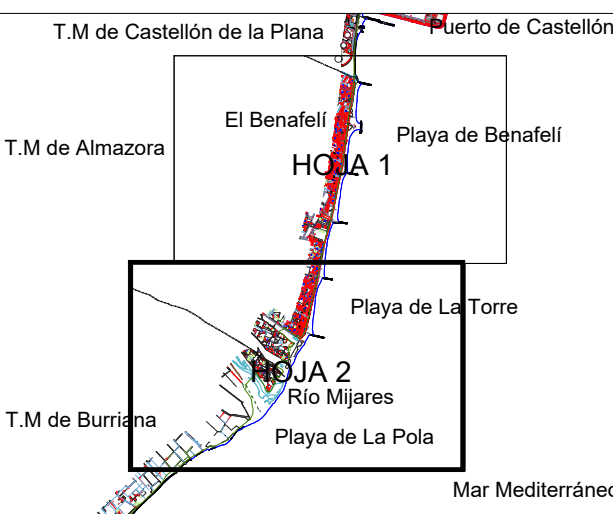


GRÁFICO DE DISTRIBUCIÓN DE HOJAS 1:1.000

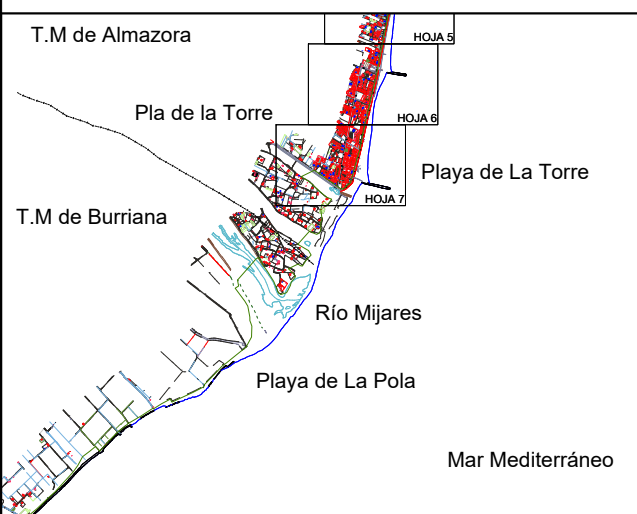

El Jefe del Servicio
de Gestión del Dominio Público

Fecha: Marzo de 2.026

Conforme:
El Jefe del Servicio Provincial

Firma: Ángel Segura Sala

Firma: Leonardo Monzonis Forner

VERTICES POLIGONAL DEL DESLINDE

Num	X	Y
-----	---	---

VERTICES POLIGONAL DE LA RIBERA DEL MAR

Num	X	Y
-----	---	---