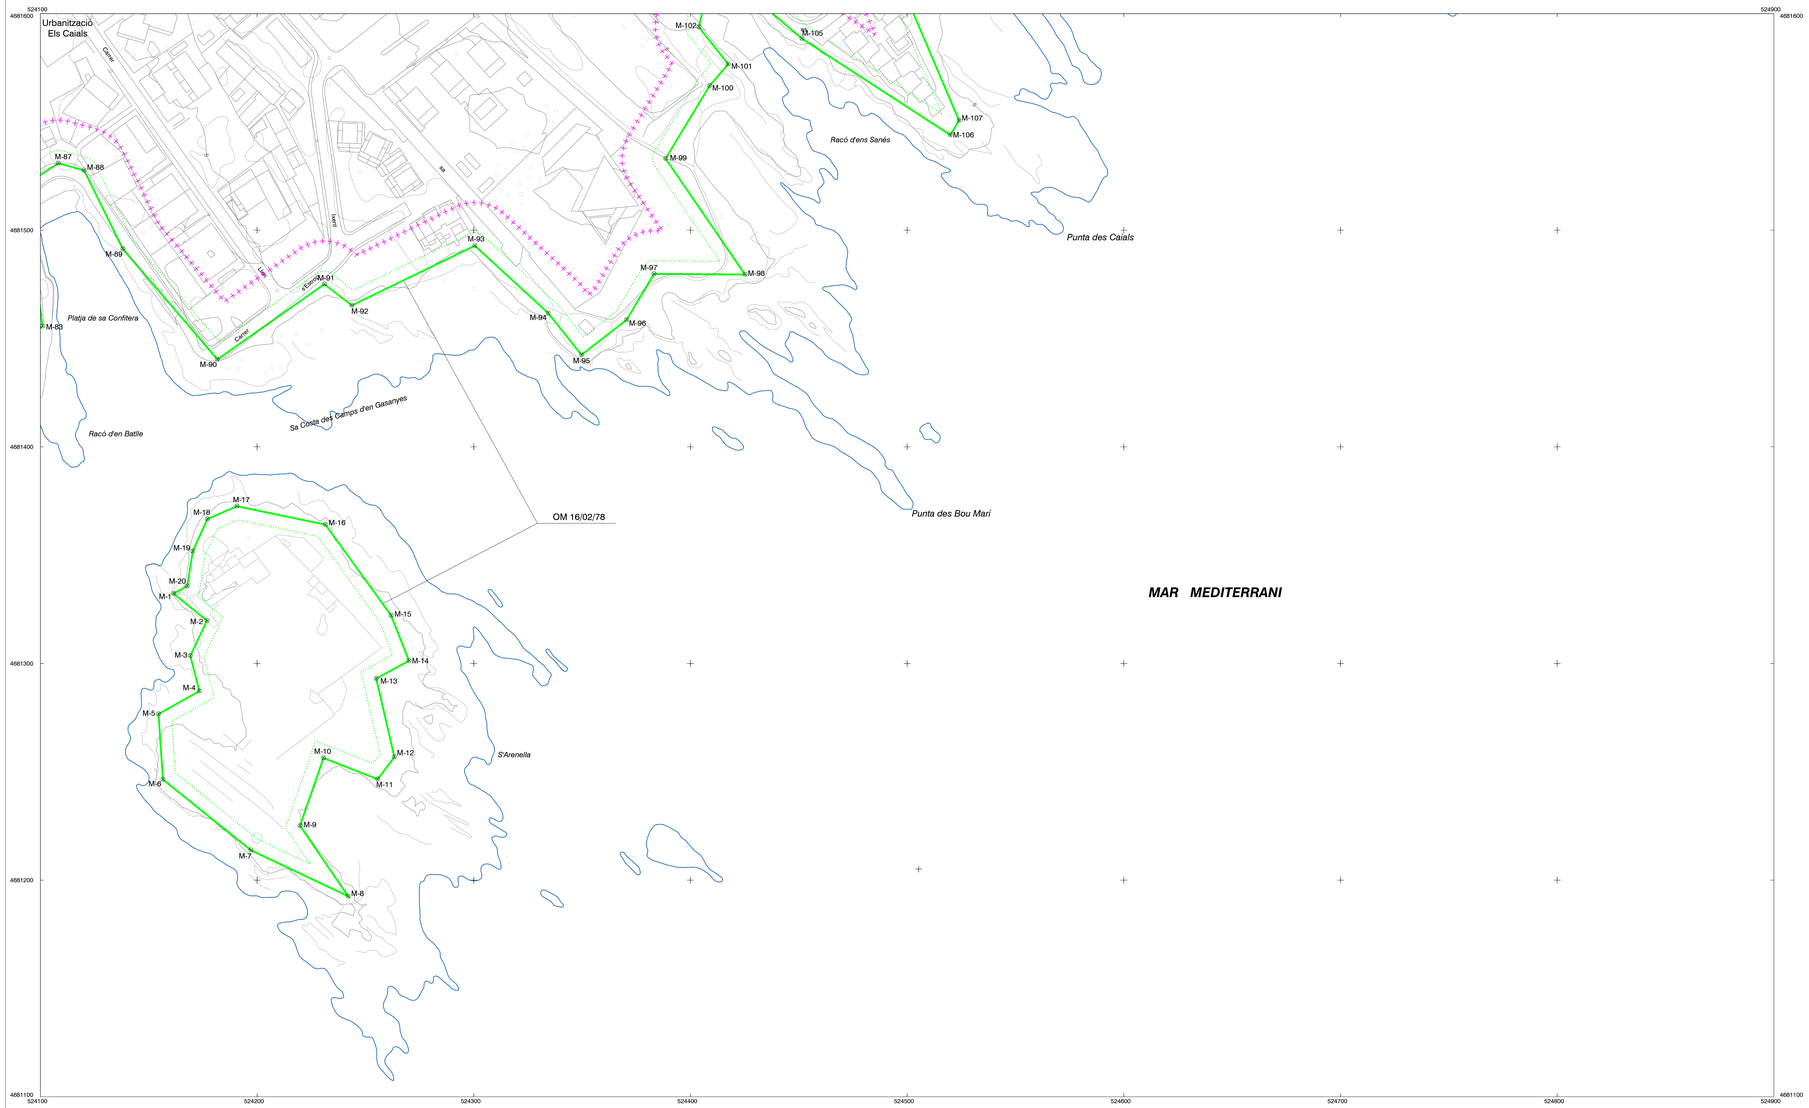

MINISTERIO
PARA LA TRANSICIÓN ECOLÓGICA
Y EL RETO DEMOGRÁFICO

DIRECCION GENERAL DE LA COSTA Y EL MAR

SERVICIO PROVINCIAL DE COSTAS EN GIRONA

DESLINDE DEL DOMINIO PÚBLICO MARÍTIMO-TERRESTRE

ADAPTACIÓN DEL DESLINDE DEL DOMINIO PÚBLICO MARÍTIMO-TERRESTRE A LA CARTOGRAFÍA DIGITAL

TRAMO

Término Municipal: Cadaqués

Plano nº	2 de 8	REFERENCIA	ESCALA	ESCALA GRAFICA
Hoja nº	389	DL-13-GI	1/1000	0 10 20 30 40 50

EXAMINADO Y CONFORME

EL JEFE DEL SERVICIO DE GESTION DEL DOMINIO PUBLICO,

GARCIA SALSE JORDI - DNI 40323875E. Firmado digitalmente por GARCIA SALSE JORDI - DNI 40323875E. Fecha: 2023.03.29 13:08:06 +01'00'

Fdo: Jordi Garcia Salse

Vº Bº EL JEFE DEL SERVICIO PROVINCIAL DE COSTAS EN GIRONA,

TOSTADO MARCOS JOSE LUIS - DNI 02516470X. Firmado digitalmente por TOSTADO MARCOS JOSE LUIS - DNI 02516470X. Fecha: 2023.03.29 13:03:06 +01'00'

Fdo: Jose Luis Tostado Marcos

Documento firmado electrónicamente en la fecha y horas referenciadas en la firma

INFORMACION CARTOGRAFICA

PROYECCION UTM. ETRS89 ELIPSOIDE INTERNACIONAL - HUSO 31.
ALTITUDES REFERIDAS AL NIVEL DEL MAR EN ALICANTE. VUELO FOTOGRAMETRICO REALIZADO EN OCTUBRE DE 2006. POR HIFSA.
TRIANGULACION PROPIA DE ESTE LEVANTAMIENTO REFERIDA A LA RED GEODESICA NACIONAL.
APOYO DE CAMPO REALIZADO EN MAYO DE 2007 POR STEREOCARTO S.L.
RESTITUCION Y DIBUJO REALIZADOS EN OCTUBRE DE 2007 POR STEREOCARTO S.L.

GRAFICO DISTRIBUCION DE HOJAS

	402	401
	399	398
	396	395
394	393	392
391	390	389
388		

SIGNOS CONVENCIONALES

- LIMITE INTERIOR RIBERA DEL MAR
- LINEA DE DESLINDE PROPUESTA
- SERVIDUMBRE DE TRANSITO PROPUESTA
- SERVIDUMBRE DE PROTECCION PROPUESTA
- HITOS DE DESLINDE
- LINEA DE DESLINDE VIGENTE
- PROPUESTA COLINDANTE EN TRAMITACIÓN
- SERVIDUMBRE DE TRANSITO COLINDANTE EN TRAMITACIÓN
- SERVIDUMBRE DE PROTECCION COLINDANTE EN TRAMITACIÓN
- VÉRTICES RED GEODESICA
- BASES DE REPLANTEO
- PUNTO DE APOYO
- S.R. SUELO RURAL
- S.U. SUELO URBANIZADO

VERTICES DE LA POLIGONAL DEL DESLINDE

COORDENADAS DE LOS VÉRTICES

VÉRTICE	X	Y
M82	524083.100	4681439.289
M83	524101.065	4681455.799
M84	524097.931	4681479.624
M85	524088.257	4681501.953
M86	524092.746	4681520.687
M87	524108.318	4681530.961
M88	524120.241	4681527.664
M89	524138.067	4681491.461
M90	524181.739	4681440.453
M91	524231.131	4681475.139
M92	524243.760	4681465.335
M93	524300.570	4681492.920
M94	524334.421	4681461.785
M95	524349.777	4681442.531
M96	524370.551	4681458.675
M97	524383.218	4681479.911
M98	524425.253	4681479.621
M99	524388.565	4681533.136
M100	524408.892	4681566.731
M101	524417.457	4681576.715
M102	524403.865	4681593.887
M103	524407.740	4681609.513
M104	524415.703	4681619.148
M105	524451.483	4681588.518
M106	524519.998	4681544.014
M107	524525.987	4681550.717
M108	524495.506	4681617.606
M1	524161.455	4681332.385
M2	524176.946	4681319.893
M3	524169.255	4681303.619
M4	524173.406	4681287.340
M5	524154.560	4681276.787
M6	524156.603	4681246.556
M7	524197.210	4681213.915
M8	524242.084	4681192.656
M9	524219.872	4681225.193
M10	524230.716	4681256.466
M11	524255.673	4681246.699
M12	524263.430	4681256.880
M13	524255.059	4681269.122
M14	524270.169	4681301.352
M15	524261.911	4681322.257
M16	524231.612	4681364.168
M17	524190.715	4681372.671
M18	524177.129	4681366.753
M19	524170.382	4681351.904
M20	524167.868	4681335.788

POLIGONAL DEL DESLINDE, COINCIDENTE CON LA RIBERA DEL MAR

ALINEACIÓN	ÁNGULO (g)	DISTANCIA
M82-M83	138.998	24.400
M83-M84	182.300	24.030
M84-M85	241.000	24.334
M85-M86	247.900	19.264
M86-M87	254.300	18.656
M87-M88	253.700	12.370
M88-M89	184.051	40.354
M89-M90	106.100	67.150
M90-M91	281.000	60.355
M91-M92	129.200	15.988
M92-M93	276.117	63.153
M93-M94	209.800	45.992
M94-M95	100.800	24.628
M95-M96	176.300	26.310
M96-M97	266.200	24.727
M97-M98	61.300	42.026
M98-M99	272.900	64.884
M99-M100	210.500	39.267
M100-M101	112.233	13.155
M101-M102	258.100	21.900
M102-M103	228.500	16.100
M103-M104	301.100	12.500
M104-M105	191.600	47.100
M105-M106	97.500	81.700
M106-M107	140.200	7.800
M107-M108		72.700
M1-M2	284.900	19.900
M2-M3	156.000	18.000
M3-M4	283.400	16.800
M4-M5	128.200	21.600
M5-M6	147.400	30.300
M6-M7	185.092	52.100
M7-M8	33.700	49.655
M8-M9	259.384	39.397
M9-M10	302.500	33.100
M10-M11	117.700	26.800
M11-M12	144.100	12.800
M12-M13	282.700	37.196
M13-M14	107.800	17.206
M14-M15	184.100	22.477
M15-M16	152.900	51.717
M16-M17	160.800	41.771
M17-M18	153.300	14.819
M18-M19	182.700	16.311
M19-M20	259.100	16.311
M20-M1		7.260