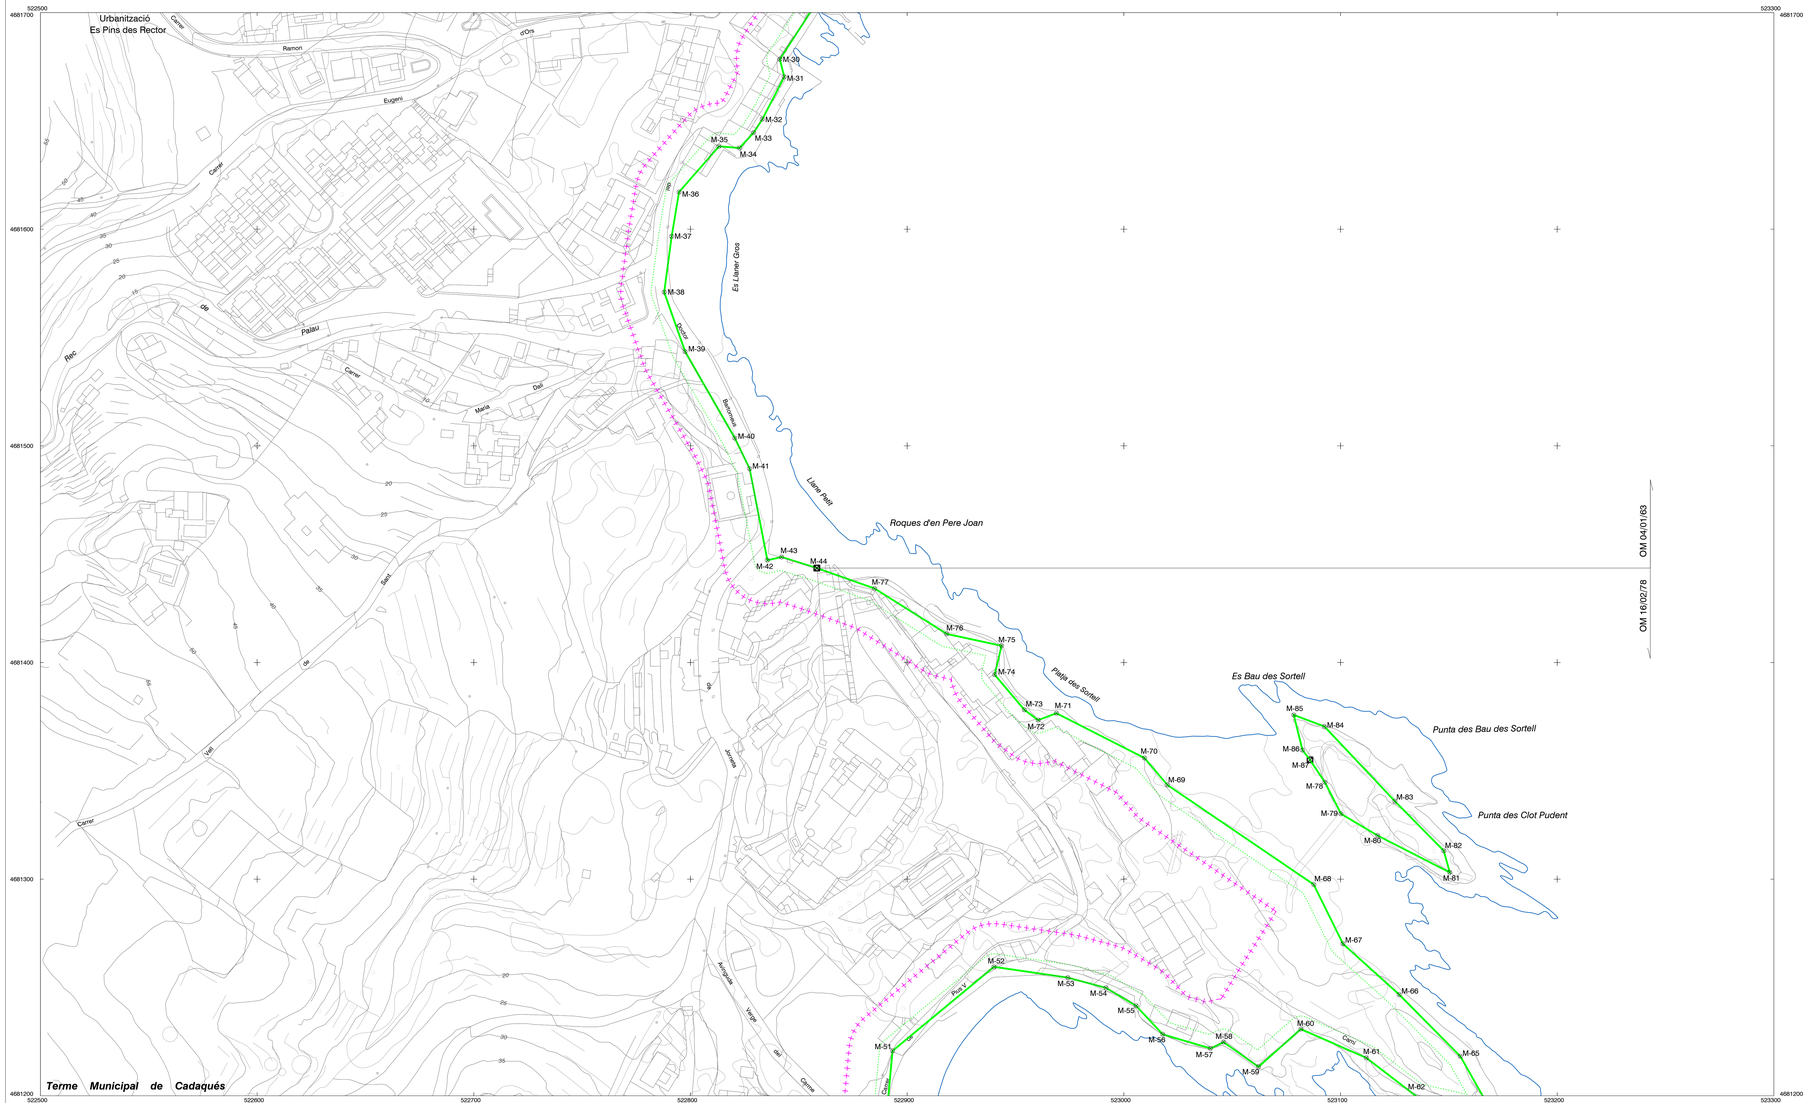

OM 04/01/63

OM 16/02/78

MINISTERIO PARA LA TRANSICIÓN ECOLÓGICA Y EL RETO DEMOGRÁFICO

DIRECCION GENERAL DE LA COSTA Y EL MAR

SERVICIO PROVINCIAL DE COSTAS EN GIRONA

DESLINDE DEL DOMINIO PÚBLICO MARÍTIMO-TERRESTRE

ADAPTACIÓN DEL DESLINDE DEL DOMINIO PÚBLICO MARÍTIMO-TERRESTRE A LA CARTOGRAFÍA DIGITAL

TRAMO

Término Municipal: Cadaqués

Plano nº	3 de 8	REFERENCIA	ESCALA	ESCALA GRAFICA
Hoja nº	391	DL-13-GI	1/1000	0 10 20 30 40 50

EXAMINADO Y CONFORME

EL JEFE DEL SERVICIO DE GESTION DEL DOMINIO PUBLICO,

GARCIA SALSE JORDI - DNI 40312875E — Firmado digitalmente por GARCIA SALSE JORDI - DNI 40312875E. Fecha: 2021.06.24 12:14:29 +02'00'

Fdo: Jordi García Salse

Vº Bº EL JEFE DEL SERVICIO PROVINCIAL DE COSTAS EN GIRONA,

TOSTADO MARCOS JOSE LUIS - DNI 02516670E — Firmado digitalmente por TOSTADO MARCOS JOSE LUIS - DNI 02516670E. Fecha: 2021.06.28 13:56:21 +02'00'

Fdo: Jose Luis Tostado Marcos

Documento firmado electrónicamente en la fecha y horas referenciadas en la firma

INFORMACION CARTOGRAFICA

PROYECCION UTM. ETRS89 ELIPSOIDE INTERNACIONAL - HUSO 31. ALTITUDES REFERIDAS AL NIVEL DEL MAR EN ALICANTE. VUELO FOTOGRAMETRICO REALIZADO EN OCTUBRE DE 2006. POR HIFSA. TRIANGULACION PROPIA DE ESTE LEVANTAMIENTO REFERIDA A LA RED GEODESICA NACIONAL.
APOYO DE CAMPO REALIZADO EN MAYO DE 2007 POR STEREOCARTO S.L.
RESTITUCION Y DIBUJO REALIZADOS EN OCTUBRE DE 2007 POR STEREOCARTO S.L.

GRAFICO DISTRIBUCION DE HOJAS

	402	401
	399	398
	396	395
394	393	392
391	390	389
388		

SIGNOS CONVENCIONALES

- LIMITE INTERIOR RIBERA DEL MAR
- LINEA DE DESLINDE PROPUESTA
- SERVIDUMBRE DE TRANSITO PROPUESTA
- SERVIDUMBRE DE PROTECCION PROPUESTA
- HITOS DE DESLINDE
- LINEA DE DESLINDE VIGENTE
- PROPUESTA COLINDANTE EN TRAMITACION
- SERVIDUMBRE DE TRANSITO COLINDANTE EN TRAMITACION
- SERVIDUMBRE DE PROTECCION COLINDANTE EN TRAMITACION
- VÉRTICES RED GEODESICA
- BASES DE REPLANTEO
- PUNTO DE APOYO
- S.R. SUELO RURAL
- S.U. SUELO URBANIZADO

VERTICES DE LA POLIGONAL DEL DESLINDE

COORDENADAS DE LOS VÉRTICES

VÉRTICE	X	Y
M50	522890.195	4681187.897
M51	522883.232	4681220.757
M52	522940.059	4681259.536
M53	522974.178	4681254.534
M54	522991.748	4681249.812
M55	523005.672	4681241.533
M56	523017.942	4681228.362
M57	523040.003	4681221.858
M58	523046.045	4681224.755
M59	523062.138	4681213.393
M60	523081.706	4681230.781
M61	523111.911	4681217.511
M62	523134.928	4681199.801
M63	523164.400	4681193.091
M64	523167.356	4681196.872
M65	523155.299	4681218.200
M66	523127.097	4681246.707
M67	523101.115	4681270.158
M68	523087.629	4681297.515
M69	523020.088	4681343.483
M70	523009.530	4681355.901
M71	522998.881	4681376.566
M72	522965.455	4681373.404
M73	522954.119	4681378.122
M74	522940.373	4681394.393
M75	522943.580	4681407.712
M76	522918.264	4681413.180
M77	522884.997	4681434.104
M44	522858.332	4681443.583
M43	522842.020	4681448.668
M42	522835.476	4681447.187
M41	522827.314	4681489.406
M40	522820.451	4681503.581
M39	522797.530	4681543.464
M38	522787.863	4681570.912
M37	522791.301	4681596.693
M36	522794.722	4681617.149
M35	522813.154	4681638.227
M34	522822.622	4681637.453
M33	522829.155	4681644.555
M32	522833.164	4681650.776
M31	522843.288	4681670.308
M30	522841.217	4681678.448
M29	522855.741	4681700.793
M78	523092.756	4681344.720
M79	523105.228	4681330.143
M80	523117.157	4681320.114
M81	523150.402	4681303.079
M82	523147.637	4681313.092
M83	523125.055	4681335.992
M84	523092.550	4681370.491
M85	523078.408	4681375.783
M86	523082.435	4681359.576
M87	523085.915	4681355.061

POLIGONAL DEL DESLINDE, COINCIDENTE CON LA RIBERA DEL MAR

ALINEACIÓN	ÁNGULO (g)	DISTANCIA
M50-M51	250.099	33.000
M51-M52	253.299	60.799
M52-M53	207.449	34.484
M53-M54	217.437	18.193
M54-M55	218.100	16.200
M55-M56	166.000	18.000
M56-M57	153.284	23.000
M57-M58	267.600	6.700
M58-M59	114.616	19.700
M59-M60	272.600	26.176
M60-M61	215.400	32.992
M61-M62	172.500	29.041
M62-M63	127.991	30.226
M63-M64	125.000	4.800
M64-M65	183.100	24.500
M65-M66	196.400	40.100
M66-M67	224.100	35.000
M67-M68	167.200	30.500
M68-M69	217.100	81.700
M69-M70	174.800	16.300
M70-M71	147.200	45.600
M71-M72	263.600	9.000
M72-M73	214.600	7.900
M73-M74	259.700	21.300
M74-M75	98.500	13.700
M75-M76	222.200	25.900
M76-M77	186.000	39.300
M77-M44	197.493	28.300
M44-M43	166.600	17.086
M43-M42	302.007	6.709
M42-M41	183.450	43.000
M41-M40	195.500	15.790
M40-M39	211.650	46.000
M39-M38	230.000	29.100
M38-M37	202.100	26.000
M37-M36	235.200	20.750
M36-M35	259.450	28.000
M35-M34	142.150	9.500
M34-M33	189.100	9.650
M33-M32	194.000	7.400
M32-M31	153.700	22.000
M31-M30	252.550	8.400
M30-M29		26.650
M78-M79	164.200	16.380
M79-M80	196.100	19.676
M80-M81	52.700	37.355
M81-M82	167.600	10.388
M82-M83	201.448	32.161
M83-M84	170.900	47.400
M84-M85	61.700	15.100
M85-M86	173.700	16.700
M86-M87	204.600	5.700
M87-M78		12.400