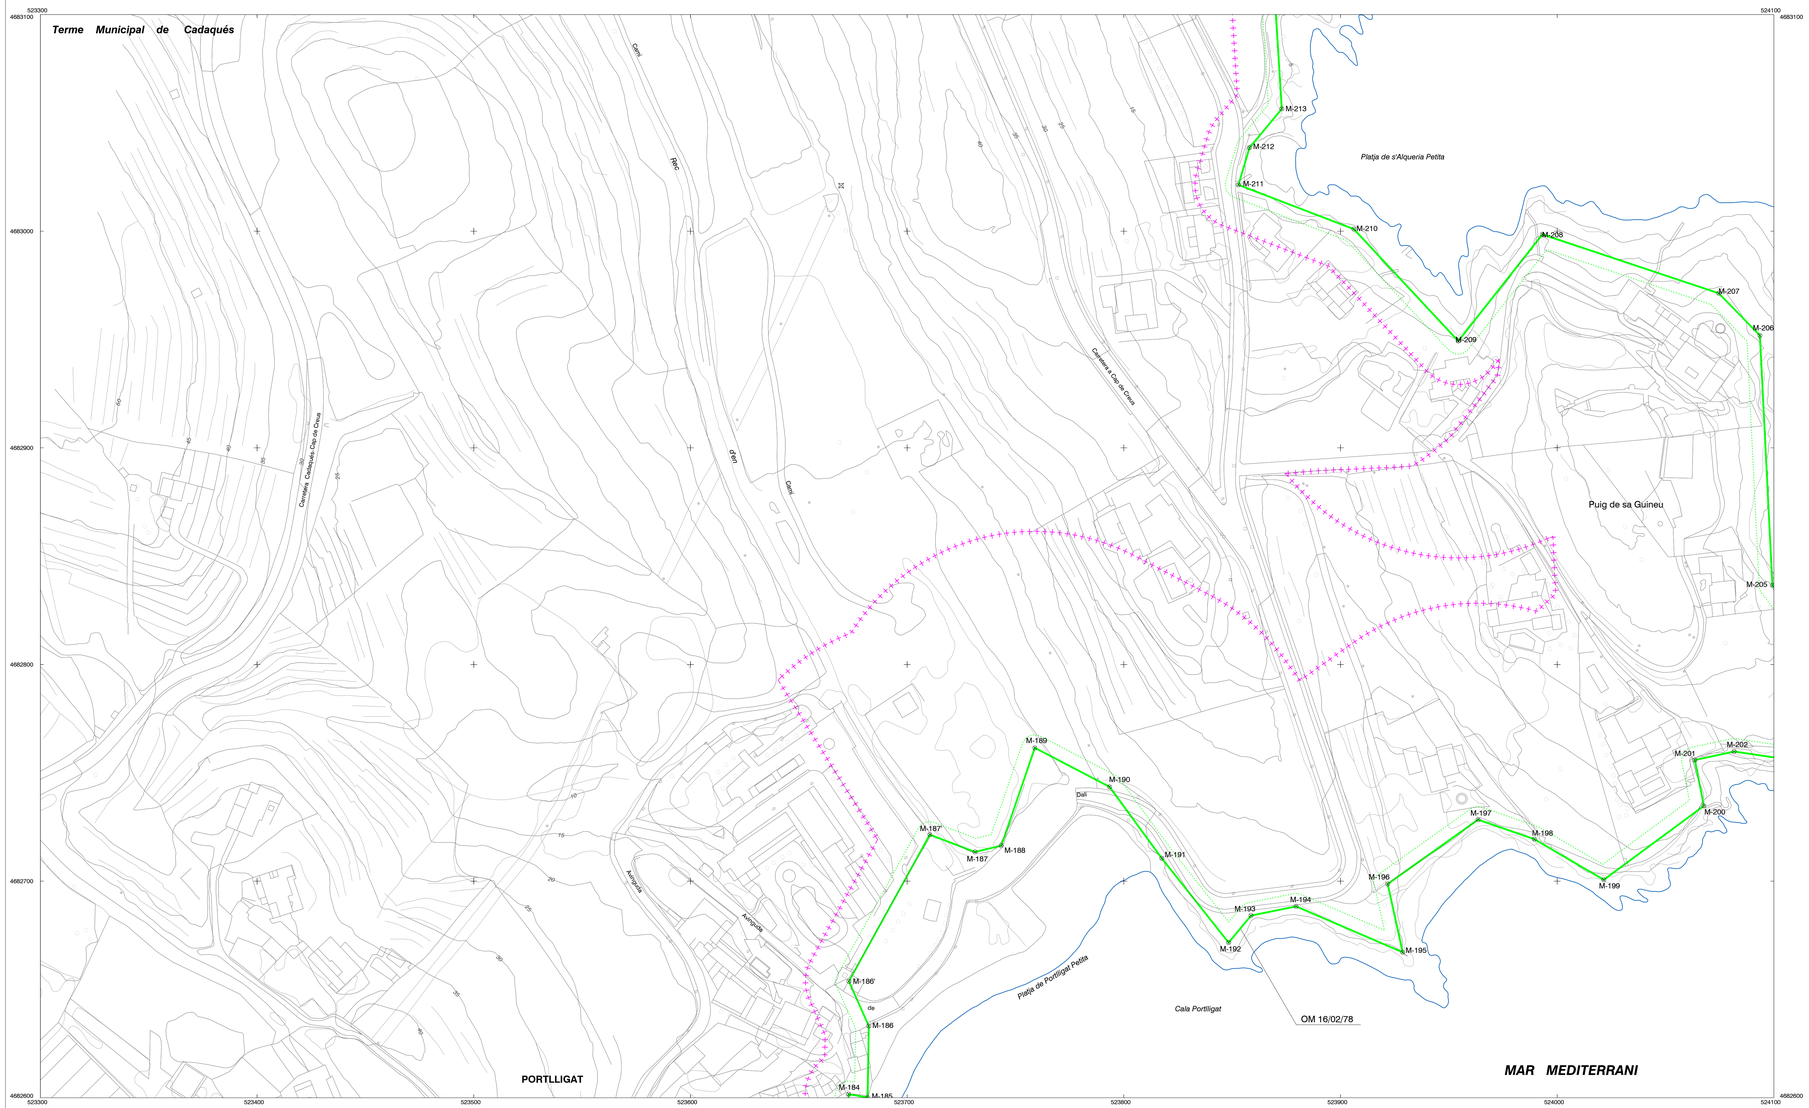

MINISTERIO
PARA LA TRANSICIÓN ECOLÓGICA
Y EL RETO DEMOGRÁFICO

DIRECCION GENERAL DE LA COSTA Y EL MAR

SERVICIO PROVINCIAL DE COSTAS EN GIRONA

DESLINDE DEL DOMINIO PÚBLICO MARÍTIMO-TERRESTRE

ADAPTACIÓN DEL DESLINDE DEL DOMINIO PÚBLICO MARÍTIMO-TERRESTRE A LA CARTOGRAFÍA DIGITAL

TRAMO
Término Municipal: Cadaqués

Plano nº	7 de 8	REFERENCIA	ESCALA	ESCALA GRAFICA
Hoja nº	399	DL-13-GI	1/1000	0 10 20 30 40 50

EXAMINADO Y CONFORME

EL JEFE DEL SERVICIO DE GESTION DEL DOMINIO PUBLICO,

GARCIA SALSE JORDI - DNI 40323875E
Firmado digitalmente por GARCIA SALSE JORDI - DNI 40323875E
Fecha: 2023.03.20 12:52:14 +01'00'

Fdo: Jordi Garcia Salse

Vº Bº EL JEFE DEL SERVICIO PROVINCIAL DE COSTAS EN GIRONA,

TOSTADO MARCOS JOSE LUIS - DNI 02516670X
Firmado digitalmente por TOSTADO MARCOS JOSE LUIS - DNI 02516670X
Fecha: 2023.03.24 09:31:09 +01'00'

Fdo: Josep Lluis Tostado Marcos

Documento firmado electrónicamente en la fecha y horas referenciadas en la firma

INFORMACION CARTOGRAFICA

PROYECCION UTM. ETRS89 ELIPSOIDE INTERNACIONAL - HUSO 31.
ALTITUDES REFERIDAS AL NIVEL DEL MAR EN ALICANTE. VUELO FOTOGRAMETRICO REALIZADO EN OCTUBRE DE 2006. POR HIFSA.
TRIANGULACION PROPIA DE ESTE LEVANTAMIENTO REFERIDA A LA RED GEODESICA NACIONAL.
APOYO DE CAMPO REALIZADO EN MAYO DE 2007 POR STEREOCARTO S.L.
RESTITUCION Y DIBUJO REALIZADOS EN OCTUBRE DE 2007 POR STEREOCARTO S.L.

GRAFICO DISTRIBUCION DE HOJAS

	402	401
	399	398
	396	395
394	393	392
391	390	389
388		

SIGNOS CONVENCIONALES

- LIMITE INTERIOR RIBERA DEL MAR
- LINEA DE DESLINDE PROPUESTA
- SERVIDUMBRE DE TRANSITO PROPUESTA
- SERVIDUMBRE DE PROTECCIÓN PROPUESTA
- HITOS DE DESLINDE
- LINEA DE DESLINDE VIGENTE
- PROPUESTA COLINDANTE EN TRAMITACIÓN
- SERVIDUMBRE DE TRANSITO COLINDANTE EN TRAMITACIÓN
- SERVIDUMBRE DE PROTECCION COLINDANTE EN TRAMITACIÓN
- VÉRTICES RED GEODESICA
- BASES DE REPLANTEO
- PUNTO DE APOYO
- S.R. SUELO RURAL
- S.U. SUELO URBANIZADO

VERTICES DE LA POLIGONAL DEL DESLINDE

COORDENADAS DE LOS VÉRTICES

VÉRTICE	X	Y
M183	523672.577	4682584.578
M184	523673.013	4682601.673
M185	523681.780	4682600.139
M186	523682.310	4682633.135
M186'	523673.114	4682653.780
M187	523710.485	4682721.446
M187	523731.317	4682713.491
M188	523743.473	4682716.404
M189	523758.940	4682761.527
M190	523793.426	4682743.528
M191	523817.499	4682710.587
M192	523848.377	4682671.643
M193	523858.705	4682684.117
M194	523879.541	4682688.355
M195	523928.715	4682667.142
M196	523921.780	4682698.689
M197	523903.494	4682728.377
M198	523989.480	4682719.378
M199	524021.495	4682700.632
M200	524067.679	4682734.718
M201	524063.506	4682755.911
M202	524061.684	4682759.847
M203	524104.729	4682756.411
M204	524137.828	4682783.860
M205	524099.299	4682836.582
M206	524093.543	4682951.839
M207	524074.560	4682971.319
M208	523993.180	4682998.502
M209	523954.345	4682949.277
M210	523906.196	4683000.911
M211	523852.885	4683021.365
M212	523857.993	4683038.521
M213	523872.880	4683056.445
M214	523870.080	4683101.853

POLIGONAL DEL DESLINDE, COINCIDENTE CON LA RIBERA DEL MAR

ALINEACIÓN	ÁNGULO (g)	DISTANCIA
M183-M184	309.400	17.100
M184-M185	90.000	8.900
M185-M186	90.000	33.000
M186-M186'	172.300	22.600
M186'-M187	258.800	77.300
M187-M187	291.100	22.300
M187-M188	161.800	12.500
M188-M189	136.000	47.700
M189-M190	309.600	38.900
M190-M191	197.500	40.800
M191-M192	86.704	49.700
M192-M193	243.200	16.185
M193-M194	238.700	21.263
M194-M195	60.296	53.554
M195-M196	274.400	32.300
M196-M197	260.600	51.200
M197-M198	212.500	27.500
M198-M199	125.800	37.100
M199-M200	128.100	57.400
M200-M201	298.800	21.600
M201-M202	223.000	18.600
M202-M203	146.500	23.300
M203-M204	103.900	43.000
M204-M205	237.000	65.300
M205-M206	154.000	115.400
M206-M207	169.700	27.200
M207-M208	122.000	85.800
M208-M209	309.700	62.700
M209-M210	171.100	70.600
M210-M211	295.100	57.100
M211-M212	225.700	17.900
M212-M213	151.956	23.300
M213-M214		45.494