Jordi BARCONS PUJOL - DNI 40290089T (SIG)
Firmado digitalmente por Jordi BARCONS PUJOL - DNI 40290089T (SIG)
Motivo: Para hacer constar que este plano es copia de los planos obrantes en el archivo de esta Corporación en relación al Plan General de Ordenación del municipio de Begur, aprobado definitivamente por la Comisión Territorial de Urbanismo de Gerona en fecha de 29 de noviembre de 1989 y publicado en el Diario Oficial de la Generalitat núm. 1261 de 28 de febrero de 1990.
Fecha: 2023.03.10 09:54:00 +01'00'

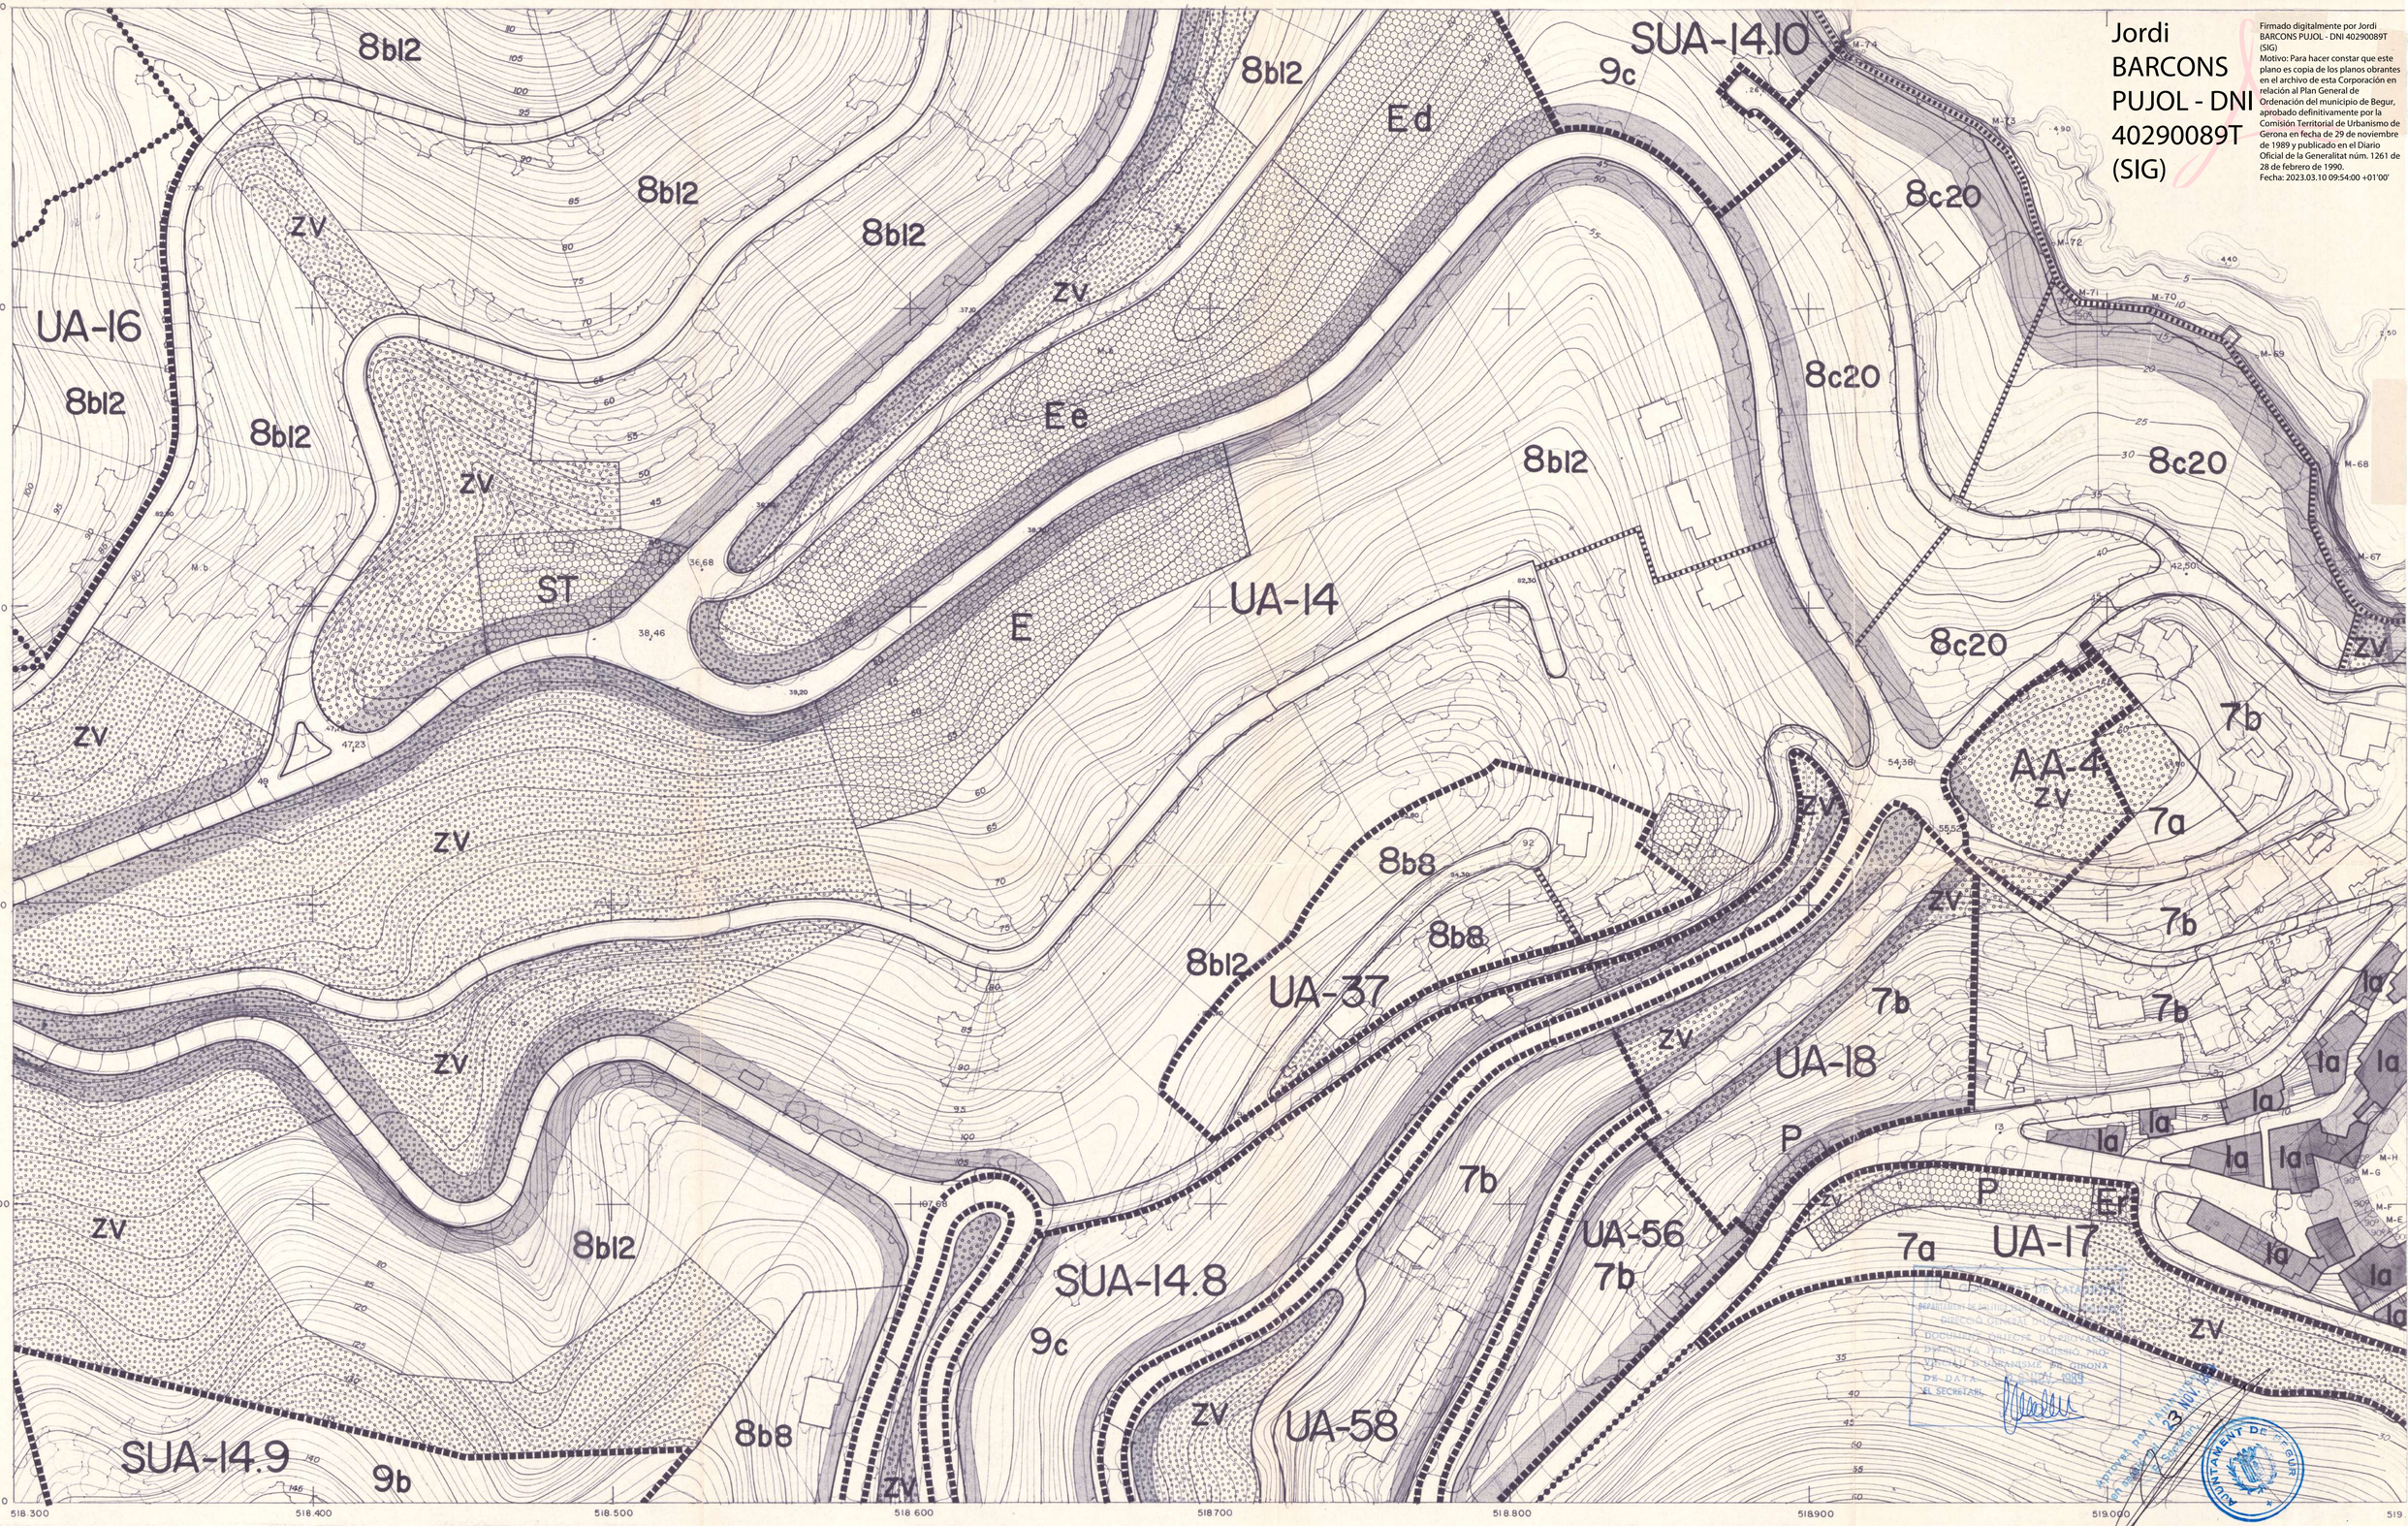

MAGNÍFIC AJUNTAMENT DE BEGUR
PLA GENERAL MUNICIPAL D'ORDENACIÓ

- ☐ aprovació inicial
- ☐ aprovació provisional
- ☐ aprovació definitiva

REVISIÓ DEL PLA GENERAL D'ORDENACIÓ URBANA

treballs realitzats per l'equip tècnic local de revisió del pla general.

projecció UTM elipsoide internacional
Altitudes referides al nivell de mar

VOL FOTOGRAMETRIC 1987
Restitució i dibuix POLUX SA.

N

Equidistancia de corbes 1m.
ESCALA 1 / 1000
0 10 20 30 40

SISTEMES

SISTEMES DE COMUNICACIO	X
Xarxa viària bàsica	XB
Xarxa peatonal	XE/p
Sistema portuari	XP
SISTEMES D'ESPAIS LLIURES	ZV
SISTEMES DE EQUIPAMENTS COMUNITARIS	E
-Equipaments docents	Ed
-Equipaments esportius	Ee
-Equipaments culturals	Ec
-Equipaments religiosos	Er
-Equipaments administratius	Ea
-Equipaments sanitari-assistencials	Es
-Seguretat ciutadana y protecció civil	SC
-Abastament i Mercat	M
-Cementeris municipals	C
SISTEMES DE SERVEIS TECNICS	ST

ZONES EN SOL URBA

Centre històric	1
-De conservació estricta	1a
-De conservació i substitució	1b
Nucli rural	2
Eixample urbà	3
-Eixample intensiu	3a
-Eixample d'edificació agrupada	3b
Industria-taller	4
De volumetria específica	5
Residencial urbana	6
Ciutat jardí (àrees plurifamiliars)	7
-Intensiva	7a
-Extensiva	7b
Ciutat jardí (àrees unifamiliars)	8
-Semiintensiva	8a
-Extensiva	8b
-Dispersa	8c
Agrupació turístic-residencial	9
-Poble típic	9a
-Hoteler opcional	9b
-Polígons especials d'ordenació	9c
-Hoteler	9d
-Campaments de turisme	9e
Equipaments privats	10
-Esportius	10a
-Socioculturals	10b
-Comercials	10c
-Garatges i estacionament	10d
-Verd privat	10e

ÀREES DE PLANEJAMENT I GESTIÓ

SOL URBÀ	
Unitats d'actuació	UA
Subunitats d'actuació	SUA
Actuacions aïllades	AA

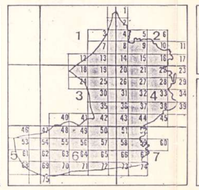

REGULACIO DETALLADA DEL SOL NUCLIS URBANS

H
22

- S. ESPAIS LLIURES
- S. EQUIPAMENTS COMUNITARIS
- LIMIT ZONES
- LIMIT AREES DE GESTIO
- PERIMETRE REGULADOR
- BANDES DE PROTECCIO
- DELIMITACIO SOL URBA
- ALINEACIONS OFICIALS
- Limit de protecció xarxa bàsica
- 0,00 RASANTS OFICIALS
- CAMI DE RONDA I XARXA P
- LIMIT DEL DOMINI PUBLIC M.T.
- Limit servitut de trànsit
- Limit servitut de proteccio
- L. major protecció penya segats i platges