

MINISTERIO  
PARA LA TRANSICIÓN ECOLÓGICA  
Y EL RETO DEMOGRÁFICO

DIRECCIÓN GENERAL DE LA COSTA Y EL MAR  
SERVICIO PROVINCIAL DE COSTAS EN GIRONA


DESLINDE DE LOS BIENES DE DOMINIO PÚBLICO MARÍTIMO-TERRESTRE

PROPUESTA DE DELIMITACIÓN PROVISIONAL  
Rectificación de la servidumbre de protección del deslinde aprobado  
por O.M. de 16 de febrero de 1978 en varios tramos de costa

TÉRMINO MUNICIPAL CADAQUÉS (GIRONA)

PLANO Nº 2 de 8	HOJA Nº 389	PLANO:	REFERENCIA SERVICIO: DL-13-GI	EXPEDIENTE DUNA: DES01/25/17/0001
--------------------	----------------	--------	----------------------------------	--------------------------------------

GRÁFICO DE DISTRIBUCIÓN DE HOJAS 1:5.000      GRÁFICO DE DISTRIBUCIÓN DE HOJAS 1:1.000

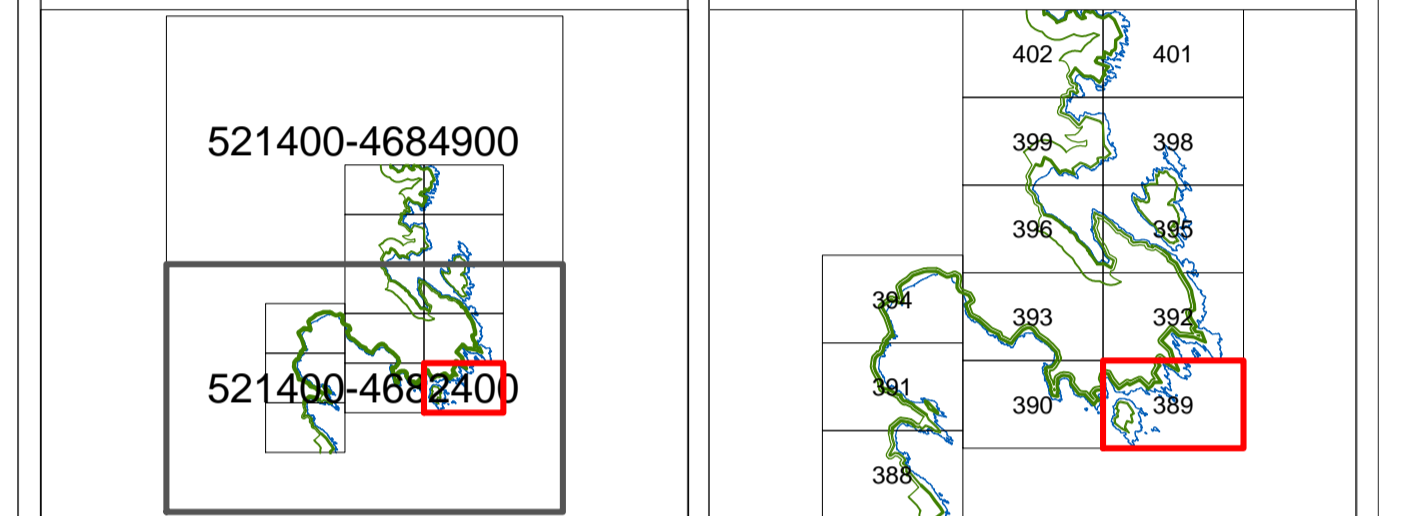


EXAMINADO Y CONFORME  
Vº Bº EL JEFE DEL SERVICIO PROVINCIAL  
DE COSTAS EN GIRONA

Fdo: Jose Luis Tostado Marcos  
Documento firmado electrónicamente en la fecha y horas referenciadas en la firma

VERTICES POLIGONAL DEL DESLINDE      VERTICES POLIGONAL DE LA RIBERA DEL MAR

Num	X	Y	Num	X	Y
M-1	524068.98	4681127.47			
M-2	524084.47	4681114.98			
M-3	524076.78	4681098.71			
M-4	524080.93	4681082.43			
M-5	524062.08	4681071.87			
M-6	524064.13	4681041.64			
M-7	524104.73	4681009.00			
M-8	524149.61	4680987.74			
M-9	524127.40	4681020.28			
M-10	524138.24	4681051.55			
M-11	524163.20	4681041.79			
M-12	524170.95	4681051.97			
M-13	524162.58	4681088.21			
M-14	524177.69	4681098.44			
M-15	524169.44	4681117.35			
M-16	524139.14	4681159.26			
M-17	524098.24	4681167.76			
M-18	524084.65	4681161.84			
M-19	524077.91	4681146.98			
M-20	524075.39	4681130.88			
M-83	524008.59	4681250.89			
M-84	524005.46	4681274.71			
M-86	524000.27	4681315.78			
M-87	522993.44	4681150.13			
M-88	524027.77	4681322.75			
M-89	524045.59	4681286.55			
M-90	524089.26	4681235.54			
M-91	524138.66	4681270.23			
M-92	524151.29	4681260.43			
M-93	524208.10	4681288.01			
M-94	524241.95	4681256.88			
M-95	524257.30	4681237.62			
M-96	524278.08	4681253.77			
M-97	524290.74	4681275.00			
M-98	524332.78	4681274.71			
M-99	524296.09	4681328.23			
M-100	524316.42	4681361.83			
M-101	524324.98	4681371.81			
M-102	524311.39	4681388.98			
M-105	524359.01	4681383.61			
M-106	524427.52	4681339.11			
M-107	524431.51	4681345.81			

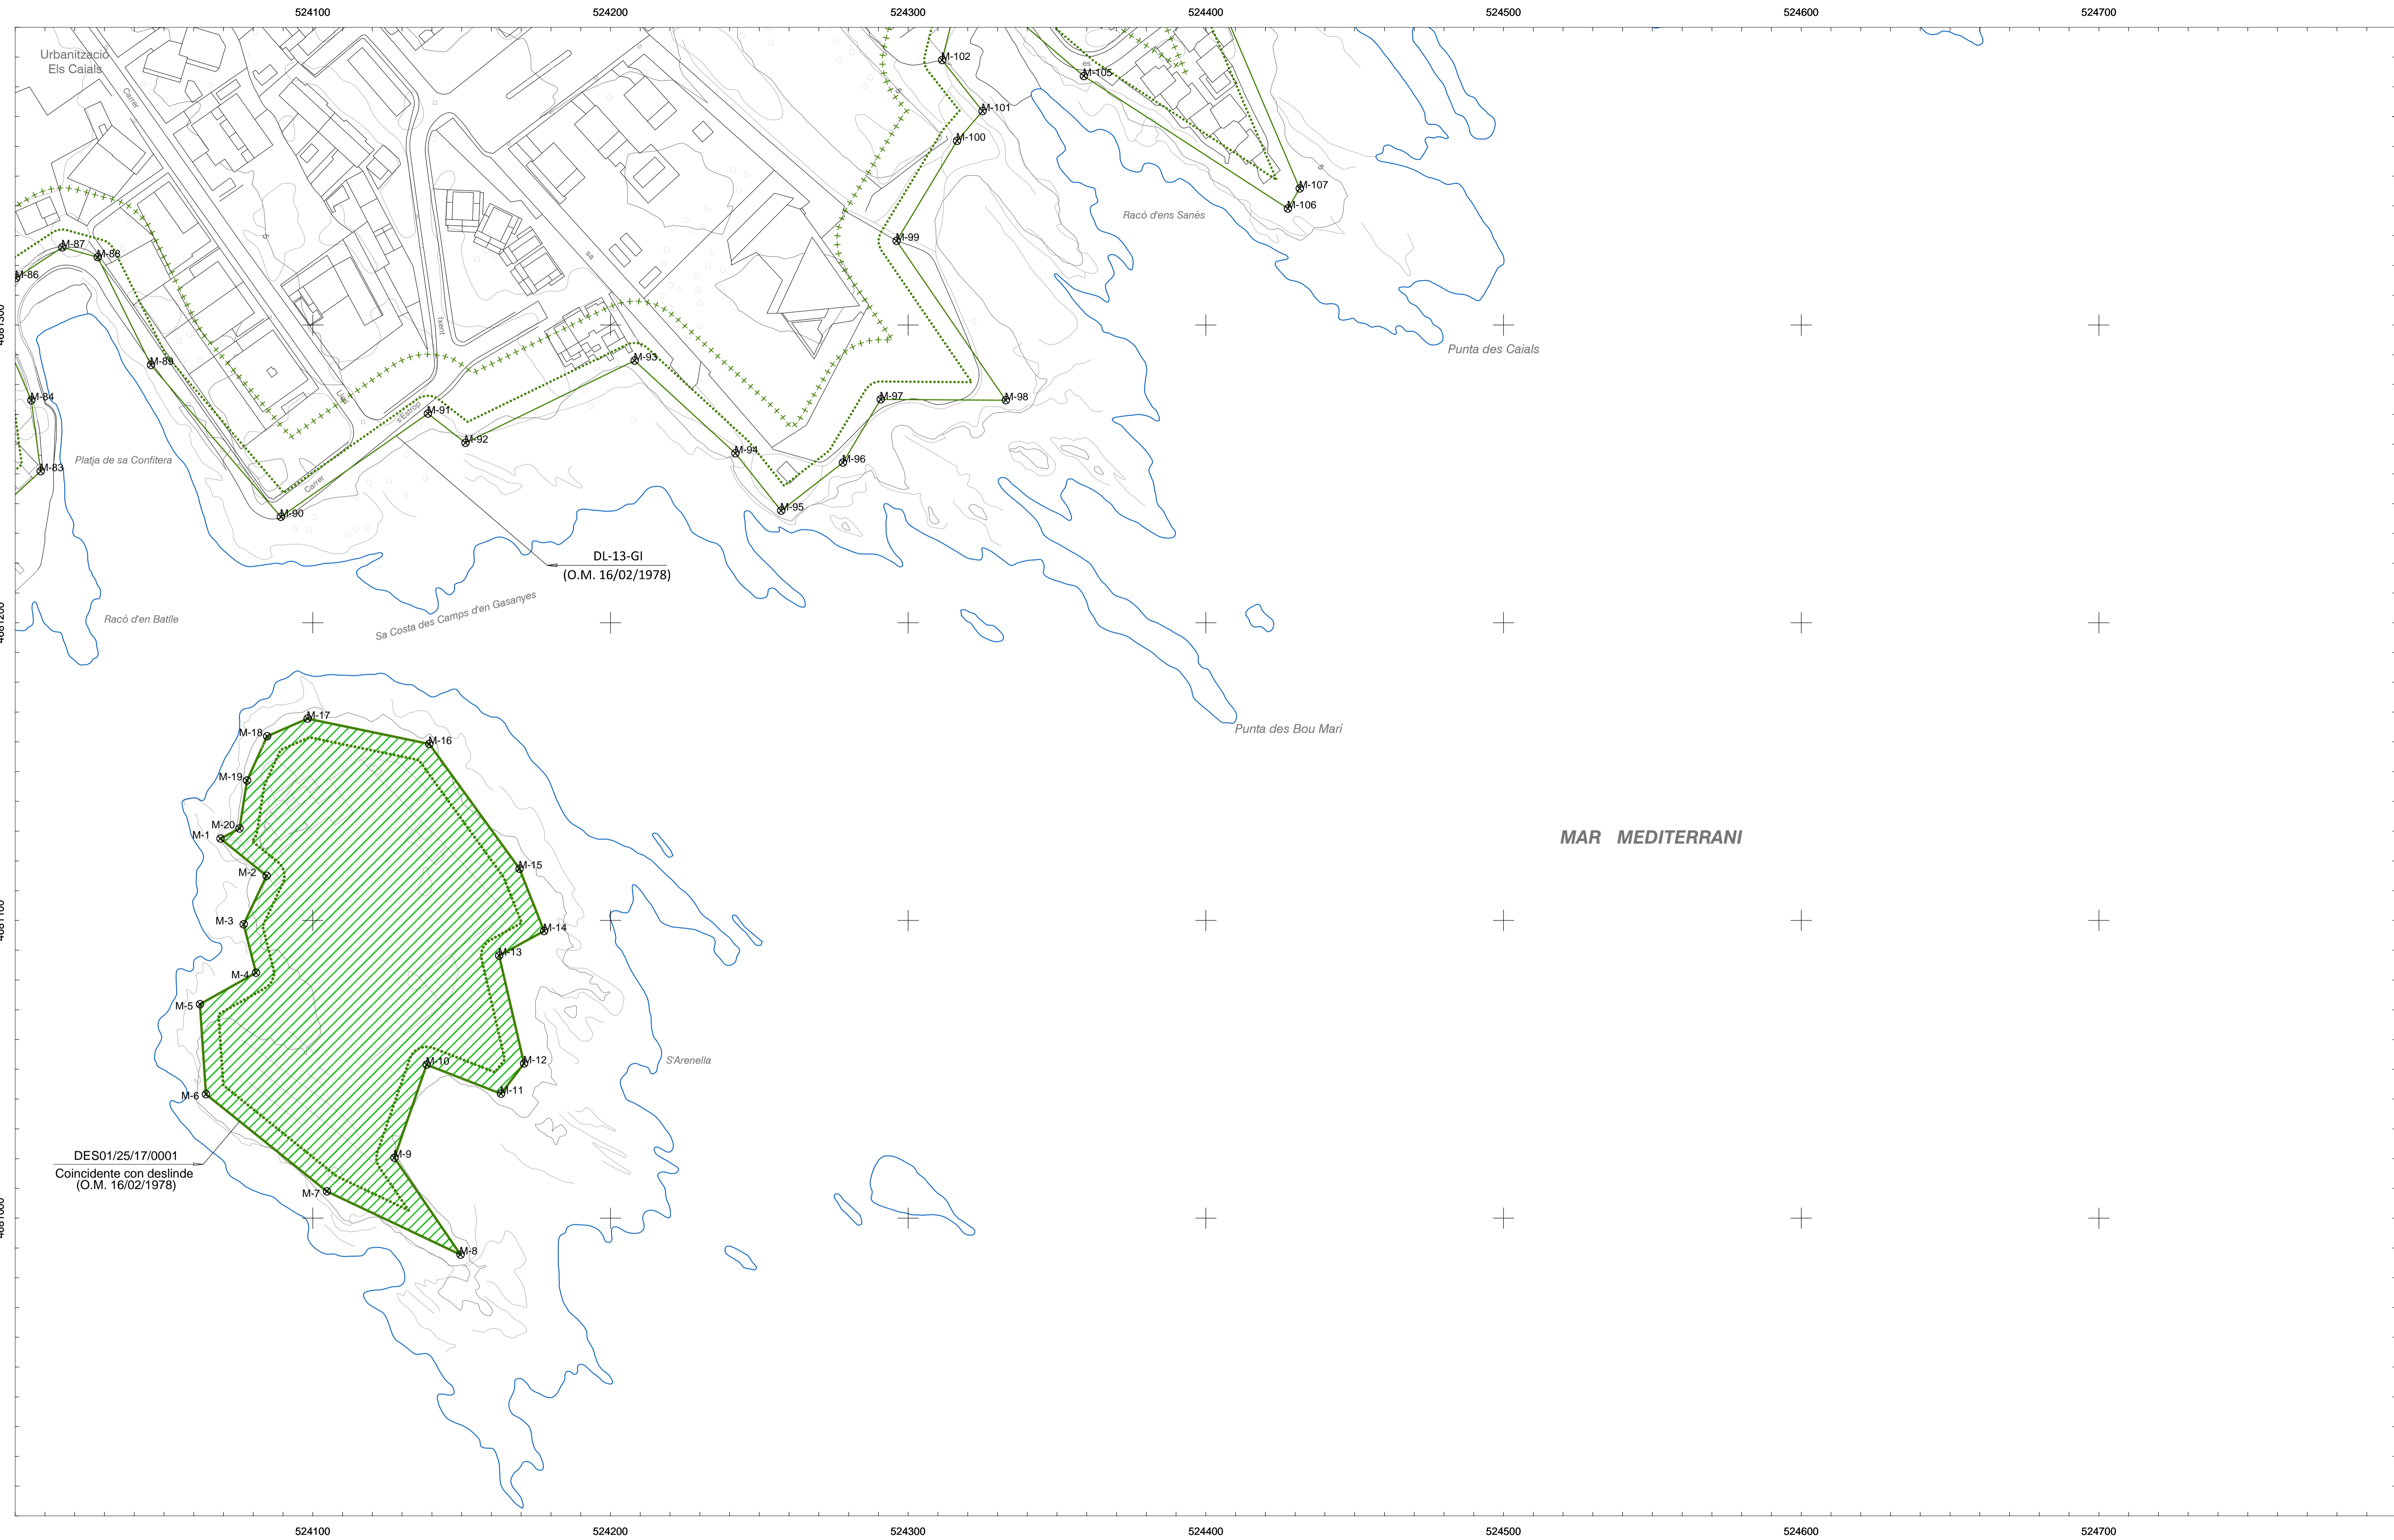

INFORMACIÓN CARTOGRÁFICA

SISTEMA GEODÉSICO DE REFERENCIA: ETRS89  
SISTEMA DE PROYECCIÓN CARTOGRÁFICA: U.T.M. EPSG:31431  
ORIGEN DE ALTITUDES: NIVEL MEDIO DEL MAR EN ALCANTE

VUELO FOTOGRAMÉTRICO REALIZADO EN OCTUBRE DE 2006  
COORDENADAS U.T.M. ETRS89 EN MARCO DE HOJA  
RESTITUCIÓN Y EDICIÓN REALIZADO EN OCTUBRE DE 2007

SIGNOS CONVENCIONALES PARTICULARES

- LINEA DE COTA 0
- POLIGONAL DEL DESLINDE DEL D.P.M.T.
- LINEA DE RIBERA DEL MAR
- LIMITE DE SUELO URBANO
- LIMITE DE SERVIDUMBRE DE TRÁNSITO
- LIMITE DE SERVIDUMBRE DE PROTECCIÓN
- LIMITE DE DESLINDES ANTERIORES
- LIMITE PARCELAS COLINDANTES
- LIMITE DE SUELO URBANO
- LIMITE DE TÉRMINO MUNICIPAL
- LIMITE DE PROVINCIA
- VERTICES DE DESLINDE
- VERTICES DE RIBERA DE MAR
- VERTICES DE OTROS DESLINDES
- VERTICE DE DESLINDE INCIPIENTAL TRAMO
- POLIGONO SERVIDUMBRE DE PROTECCIÓN

NOTA: SI COINCIDE LA POLIGONAL DEL DESLINDE DE DPMT CON LA LINEA DE R.M. SÓLO SE GRATA LA PRIMERA

OTROS SIGNOS

- Delindec colindantes
- Línea de ribera del mar colindante
- Límite servidumbre de tránsito colindante
- Límite servidumbre de protección colindante
- Escarpado
- Muro/Almadraba-Valla
- Seto
- Edificación en ruinas
- Tendido eléctrico / Tendido telefónico
- Punto NAP / Punto Nivelación
- △ Vértice REGENTE / RO/ ERINGS
- △ Vértice Topográfico
- Punto de Apoyo

ESCALA 1 / 1.000



CONSULTOR