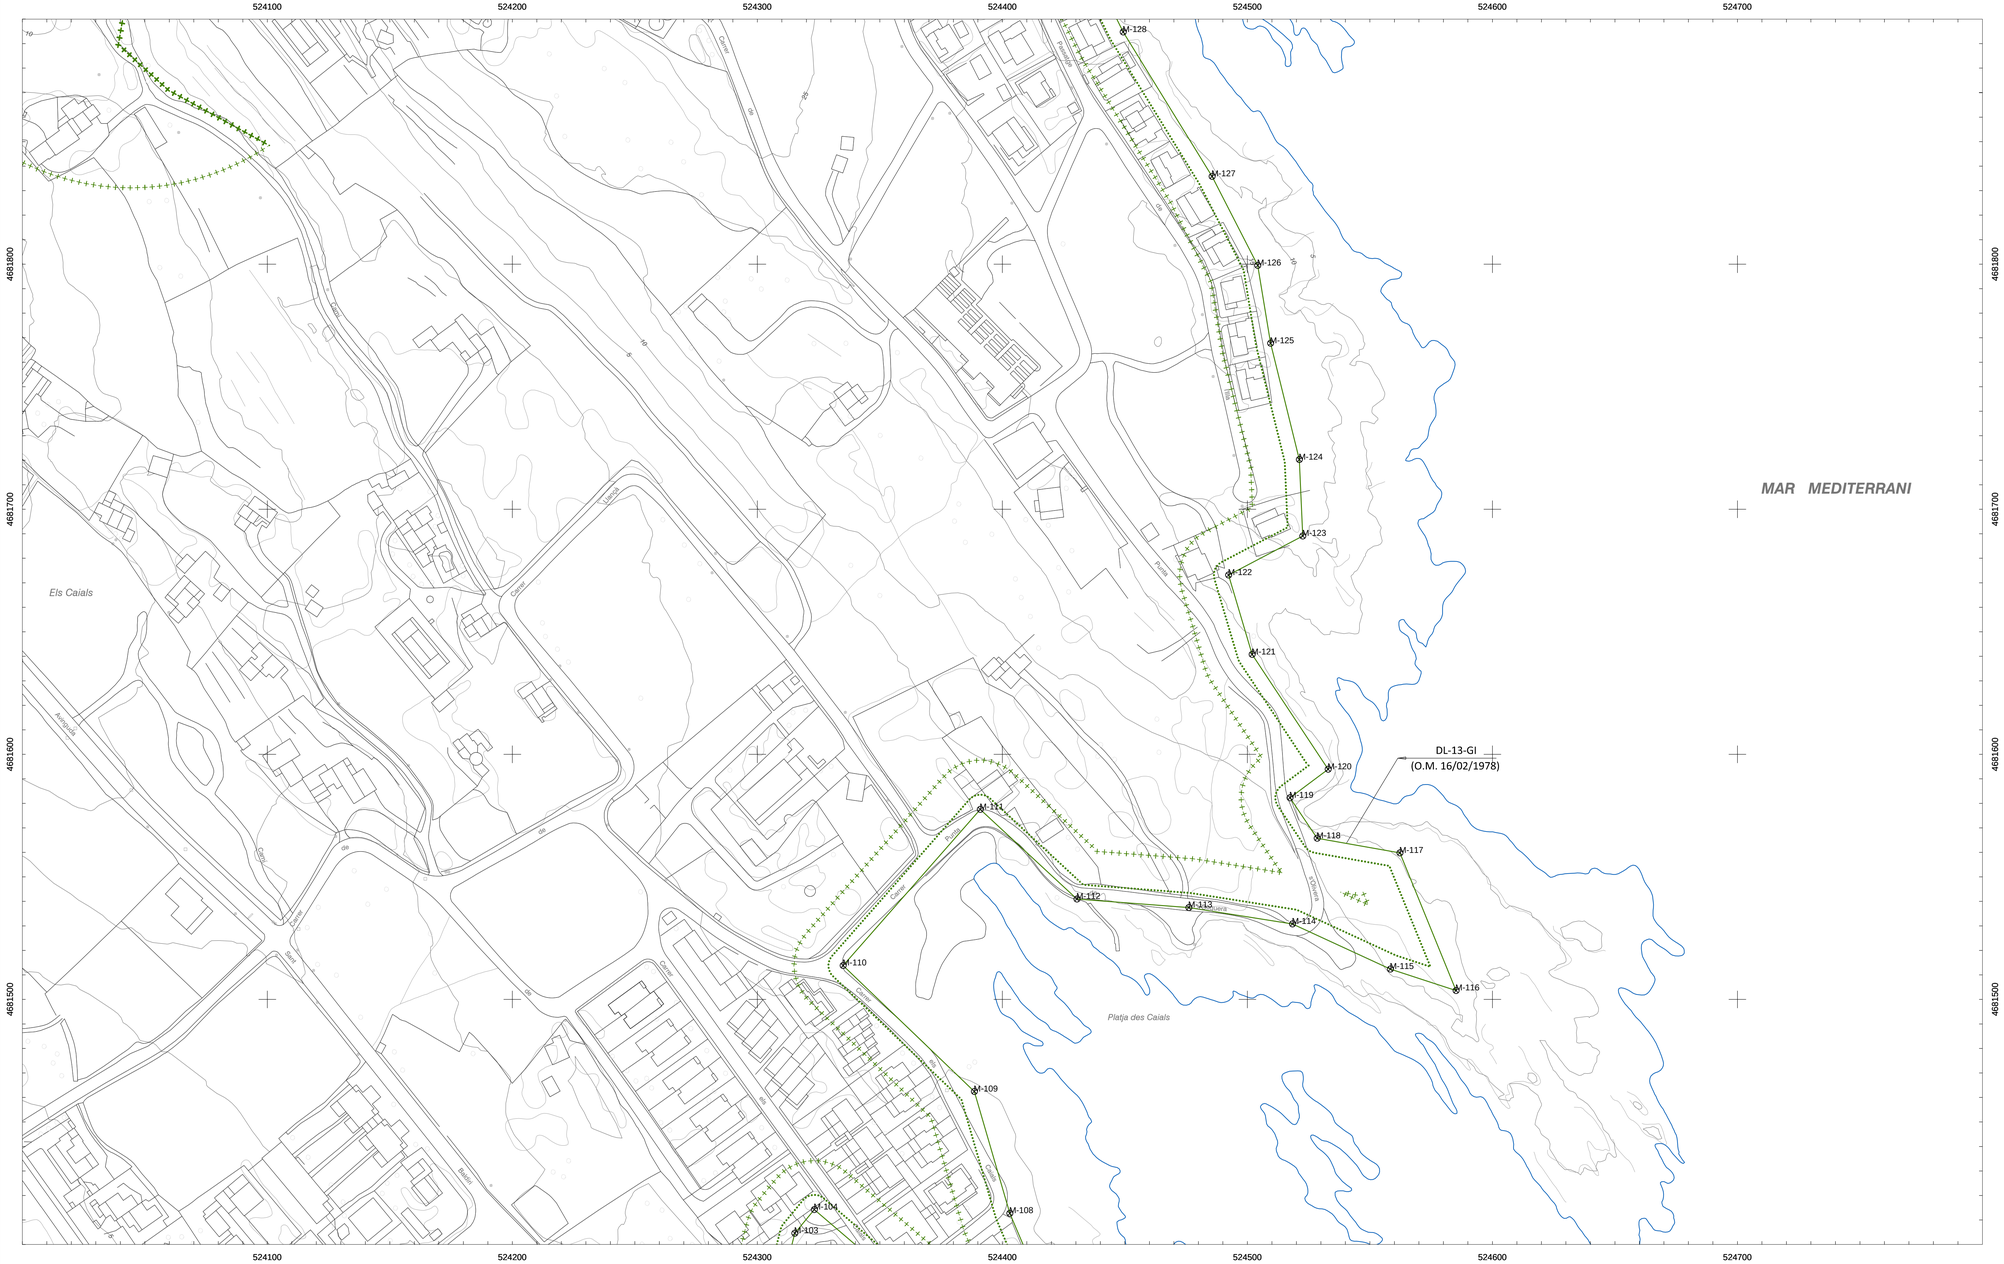

MINISTERIO
PARA LA TRANSICIÓN ECOLÓGICA
Y EL RETO DEMOGRÁFICO

DIRECCIÓN GENERAL DE LA COSTA Y EL MAR

SERVICIO PROVINCIAL DE COSTAS EN GIRONA

DESLINDE DE LOS BIENES DE DOMINIO PÚBLICO MARÍTIMO-TERRESTRE

PROPUESTA DE DELIMITACIÓN PROVISIONAL

Rectificación de la servidumbre de protección del deslinde aprobado por O.M. de 16 de febrero de 1978 en varios tramos de costa

TÉRMINO MUNICIPAL CADAQUÉS (GIRONA)

PLANO Nº	HOJA Nº	PLANO:	REFERENCIA SERVICIO:	EXPEDIENTE DUNA:
4 de 8	392		DL-13-GI	DES01/25/17/0001

GRÁFICO DE DISTRIBUCIÓN DE HOJAS 1:5.000

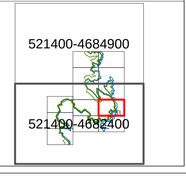

GRÁFICO DE DISTRIBUCIÓN DE HOJAS 1:1.000

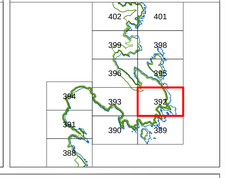

EXAMINADO Y CONFORME

Vº Bº EL JEFE DEL SERVICIO PROVINCIAL
DE COSTAS EN GIRONA

TOSTADO MARCOS JOSE LUIS - DNI 02516670X

Firmado digitalmente por TOSTADO MARCOS JOSE LUIS - DNI 02516670X
Fecha: 2026.03.26 14:06:31 +01'00'

Fdo: Jose Luis Tostado Marcos

Documento firmado electrónicamente en la fecha y horas referenciadas en la firma

VERTICES POLIGONAL DEL DESLINDE

Num	X	Y
M-103	524315.27	4681404.61
M-104	524323.23	4681414.24
M-108	524403.03	4681412.70
M-109	524388.56	4681462.44
M-110	524335.01	4681513.80
M-111	524390.96	4681577.53
M-112	524430.43	4681540.96
M-113	524476.09	4681537.46
M-114	524518.37	4681530.78
M-115	524558.34	4681512.38
M-116	524585.13	4681503.59
M-117	524562.23	4681559.81
M-118	524528.45	4681565.74
M-119	524517.39	4681582.29
M-120	524532.93	4681593.89
M-121	524501.91	4681640.75
M-122	524492.31	4681673.16
M-123	524522.58	4681689.09
M-124	524521.20	4681720.25
M-125	524509.46	4681767.73
M-126	524504.21	4681799.50
M-127	524485.56	4681835.78
M-128	524449.29	4681894.71

VERTICES POLIGONAL DE LA RIBERA DEL MAR

Num	X	Y

INFORMACIÓN CARTOGRÁFICA

SISTEMA GEODÉSICO DE REFERENCIA: ETRS89

SISTEMA DE PROYECCIÓN CARTOGRÁFICA: U.T.M. ELIPSOIDE GRS80-HUSO31.

ORIGEN DE ALTITUDES: NIVEL MEDIO DEL MAR EN ALICANTE

VUELO FOTOGRAMETRICO REALIZADO EN OCTUBRE DE 2006

COORDENADAS U.T.M. ETRS89 EN MARCO DE HOJA

RESTITUCIÓN Y EDICIÓN REALIZADO EN OCTUBRE DE 2007

SIGNOS CONVENCIONALES PARTICULARES

- LINEA DE COTA 0
- POLIGONAL DEL DESLINDE DEL D.P.M.T.
- LÍNEA DE RIBERA DEL MAR
- LÍMITE SERVIDUMBRE DE TRÁNSITO
- LÍMITE SERVIDUMBRE DE PROTECCION
- LINEA DE DESLINDES ANTERIORES
- LIMITE PARCELAS COLINDANTES
- LÍMITE DE SUELO URBANO
- LÍMITE DE TÉRMINO MUNICIPAL
- LÍMITE DE PROVINCIA
- VÉRTICES DE DESLINDE
- VÉRTICES DE RIBERA DE MAR
- VÉRTICES DE OTROS DESLINDES
- VÉRTICE DE DESLINDE INICIO/FINAL TRAMO
- POLIGONO SERVIDUMBRE DE PROTECCIÓN

NOTA: SI COINCIDE LA POLIGONAL DEL DESLINDE DE DPMT CON LA LÍNEA DE R.M. SÓLO SE GRAFÍA LA PRIMERA

OTROS SIGNOS

En translación: Deslinde colindante

- Deslindes colindantes
- Línea de ribera del mar colindante
- Límite servidumbre de tránsito colindante
- Límite servidumbre de protección colindante
- Escarpado
- Muro/ Alambrada -Valla
- Seto
- Edificación en ruinas
- Tendido eléctrico / Tendido telefónico
- Punto NAP / Punto Nivelación
- Vértice REGENTE / ROU/ ERGNSS
- Vértice Topográfico
- Punto de Apoyo

ESCALA 1 / 1.000

10 m 0 10 20 30 40 50 60 70 80 90 100

EQUIDISTANCIA 1 m.

CONSULTOR