


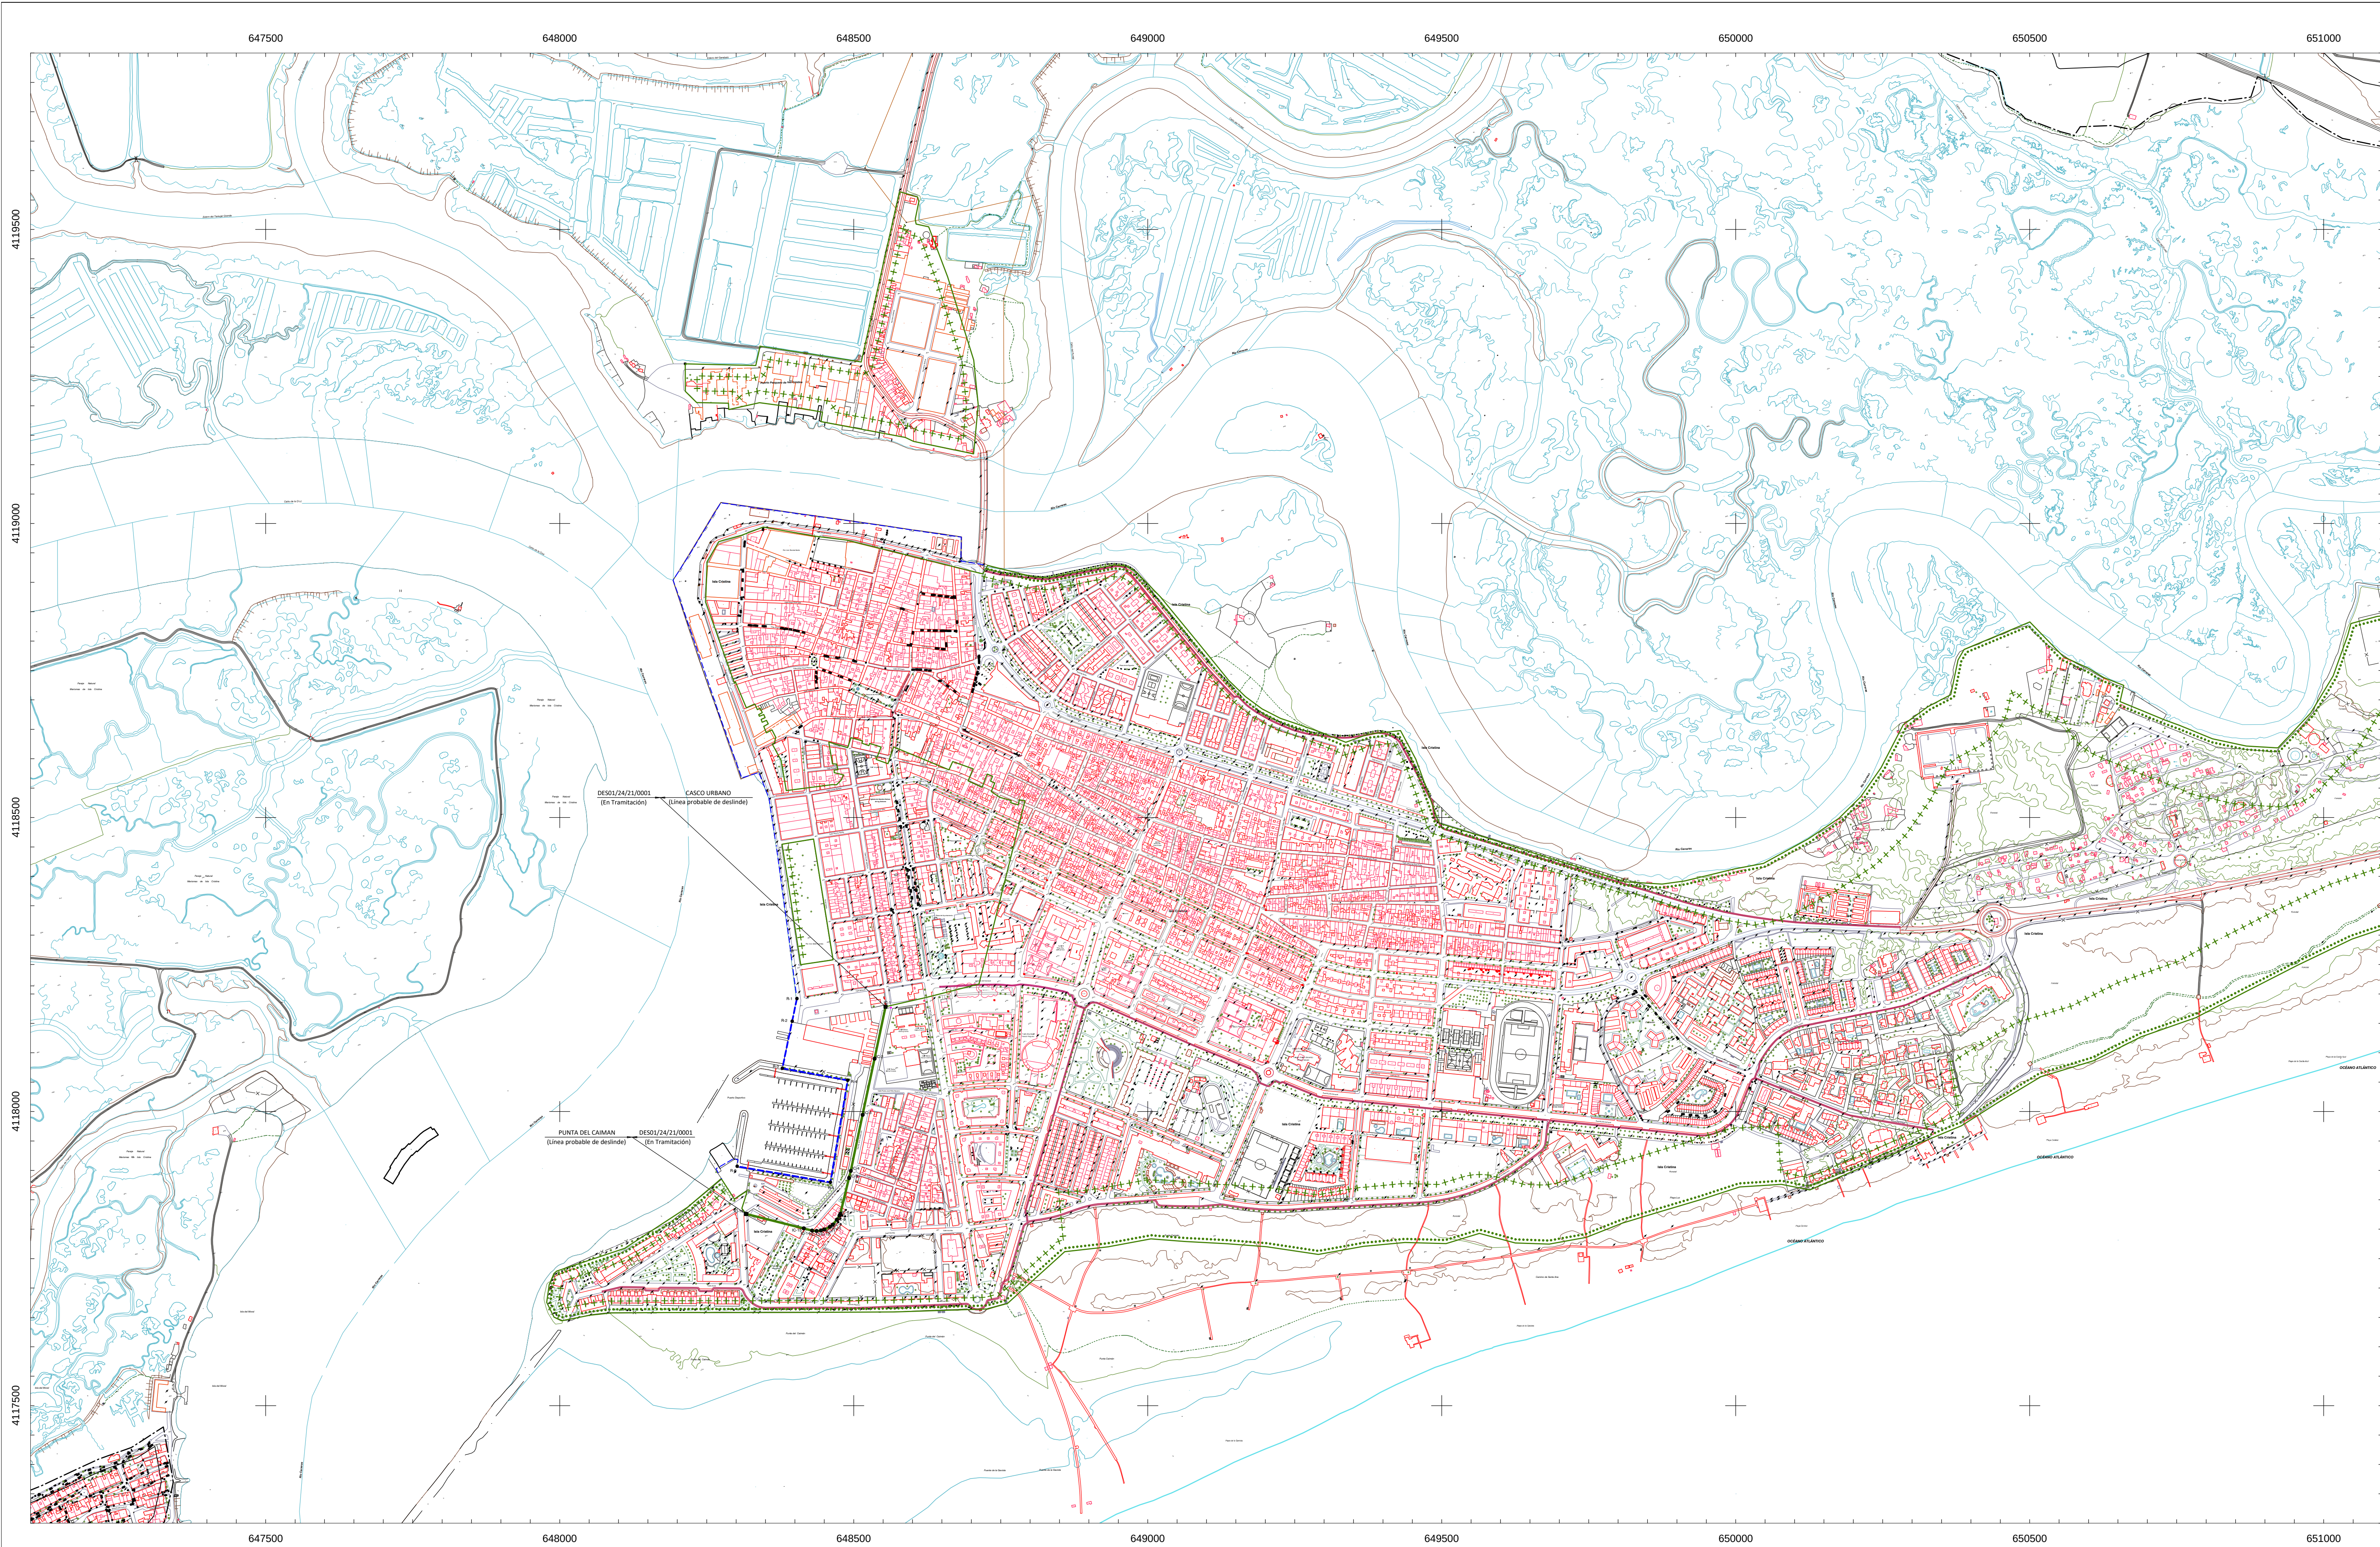



MINISTERIO
PARA LA TRANSICIÓN ECOLÓGICA
Y EL RETO DEMOGRÁFICO

DIRECCIÓN GENERAL DE LA COSTA Y EL MAR
Servicio Provincial de Costas en Huelva

TRAMO:

Rectificación de deslinde de los bienes de dominio público marítimo-terrestre
en el tramo correspondiente al denominado "Caño del Cepo",
aprobado por OO.MM. de 29 de octubre de 1965 y 4 de junio de 1966,
en el término municipal de Isla Cristina (Huelva).

TÉRMINO MUNICIPAL DE: ISLA CRISTINA

PLANO Nº 2	HOJA Nº 05-651100-4117300	PLANO: Delimitaciones Provisionales	REFERENCIA SERVICIO:	EXPEDIENTE DUNA: DES01/24/21/0001
---------------	------------------------------	--	----------------------	--------------------------------------

GRÁFICO DE DISTRIBUCIÓN DE HOJAS 1:50.000

998

GRÁFICO DE DISTRIBUCIÓN DE HOJAS 1:5.000

651100-4117300

EXAMINADO Y CONFORME

Jefe de Servicio Provincial
Firma:Gabriel Jesús Cuenca López

VERTICES POLIGONAL DEL DESLINDE			VERTICES POLIGONAL DE LA RIBERA DEL MAR		
Num	X	Y	Num	X	Y
IC-1	648554.113	4118178.273	R-1	648403.311	4118192.144
IC-2	648535.379	4118089.864	R-2	648395.289	4118153.592
IC-3	648515.147	4117994.434	R-3	648378.651	4118073.626
IC-4	648494.956	4117899.174	R-4	648489.741	4118053.209
IC-5	648491.939	4117886.768	R-5	648460.307	4117879.806
IC-6	648477.190	4117826.133	R-6	648301.758	4117906.852
IC-7	648475.733	4117822.939			
IC-8	648471.239	4117816.199			
IC-9	648464.253	4117807.656			
IC-10	648459.292	4117803.920			
IC-11	648449.871	4117799.378			
IC-12	648444.147	4117797.663			
IC-13	648436.794	4117796.934			
IC-14	648429.095	4117797.517			
IC-15	648415.048	4117801.423			
IC-16	648316.951	4117825.932			

SISTEMA GEOIDÉSICO DE REFERENCIA: ETRS89

SISTEMA DE REPRESENTACIÓN CARTOGRAFICA: U.T.M. - HUSO 29

ORIGEN DE ALTITUDES: NIVEL MEDIO DEL MAR EN ALCANTE

COORDENADAS U.T.M. ETRS89 EN MARCO DE HOJA

COTA DEL CLAVO DEL PUERTO HUELVA RESPECTO AL NMM EN ALCANTE: 2.769 m. (2016)

VUELO FOTOGRAMETRICO REALIZADO EN JULIO 2015

AEROTRIANGULACION PROPIA DE ESTE LEVANTAMIENTO

APOYO DE CAMPO REALIZADO EN OCTUBRE Y NOVIEMBRE 2015

RESTITUCIÓN Y EDICIÓN REALIZADO EN 2016

INFORMACION CARTOGRAFICA

SIGNOS CONVENCIONALES PARTICULARES

OTROS SIGNOS

50 m 0 50 100 150 200 250 300 350 400 450 500

EQUIDISTANCIA 5 m.

CONSULTOR

LINEA DE COTA 0

POLIGONAL DEL DESLINDE DEL D.P.M.T.

LINEA DE RIBERA DEL MAR

LÍMITE DE SUELO URBANO

LÍMITE SERVIDUMBRE DE TRANSITO

LÍMITE SERVIDUMBRE DE PROTECCIÓN

LINEA DE OTROS DESLINDES

LÍMITE PARCELAS COLINDANTES

LÍMITE DE SUELO URBANO

LÍMITE DE TÉRMINO MUNICIPAL

LÍMITE DE PROVINCIA

VERTICES DE DESLINDE

VERTICES DE RIBERA DE MAR

VERTICES DE OTROS DESLINDES

VERTICE DE DESLINDE INICIO/FINAL TRAMO

Escarpado

Muro/Almadraba/Valla

Seto

Edificación en ruinas

Tendido eléctrico/ Tendido telefónico

Punto NAP / Punto Nivelación

Vertice REGENTE / ROI/ ERINGS

Vertice Topográfico

Punto de Apoyo