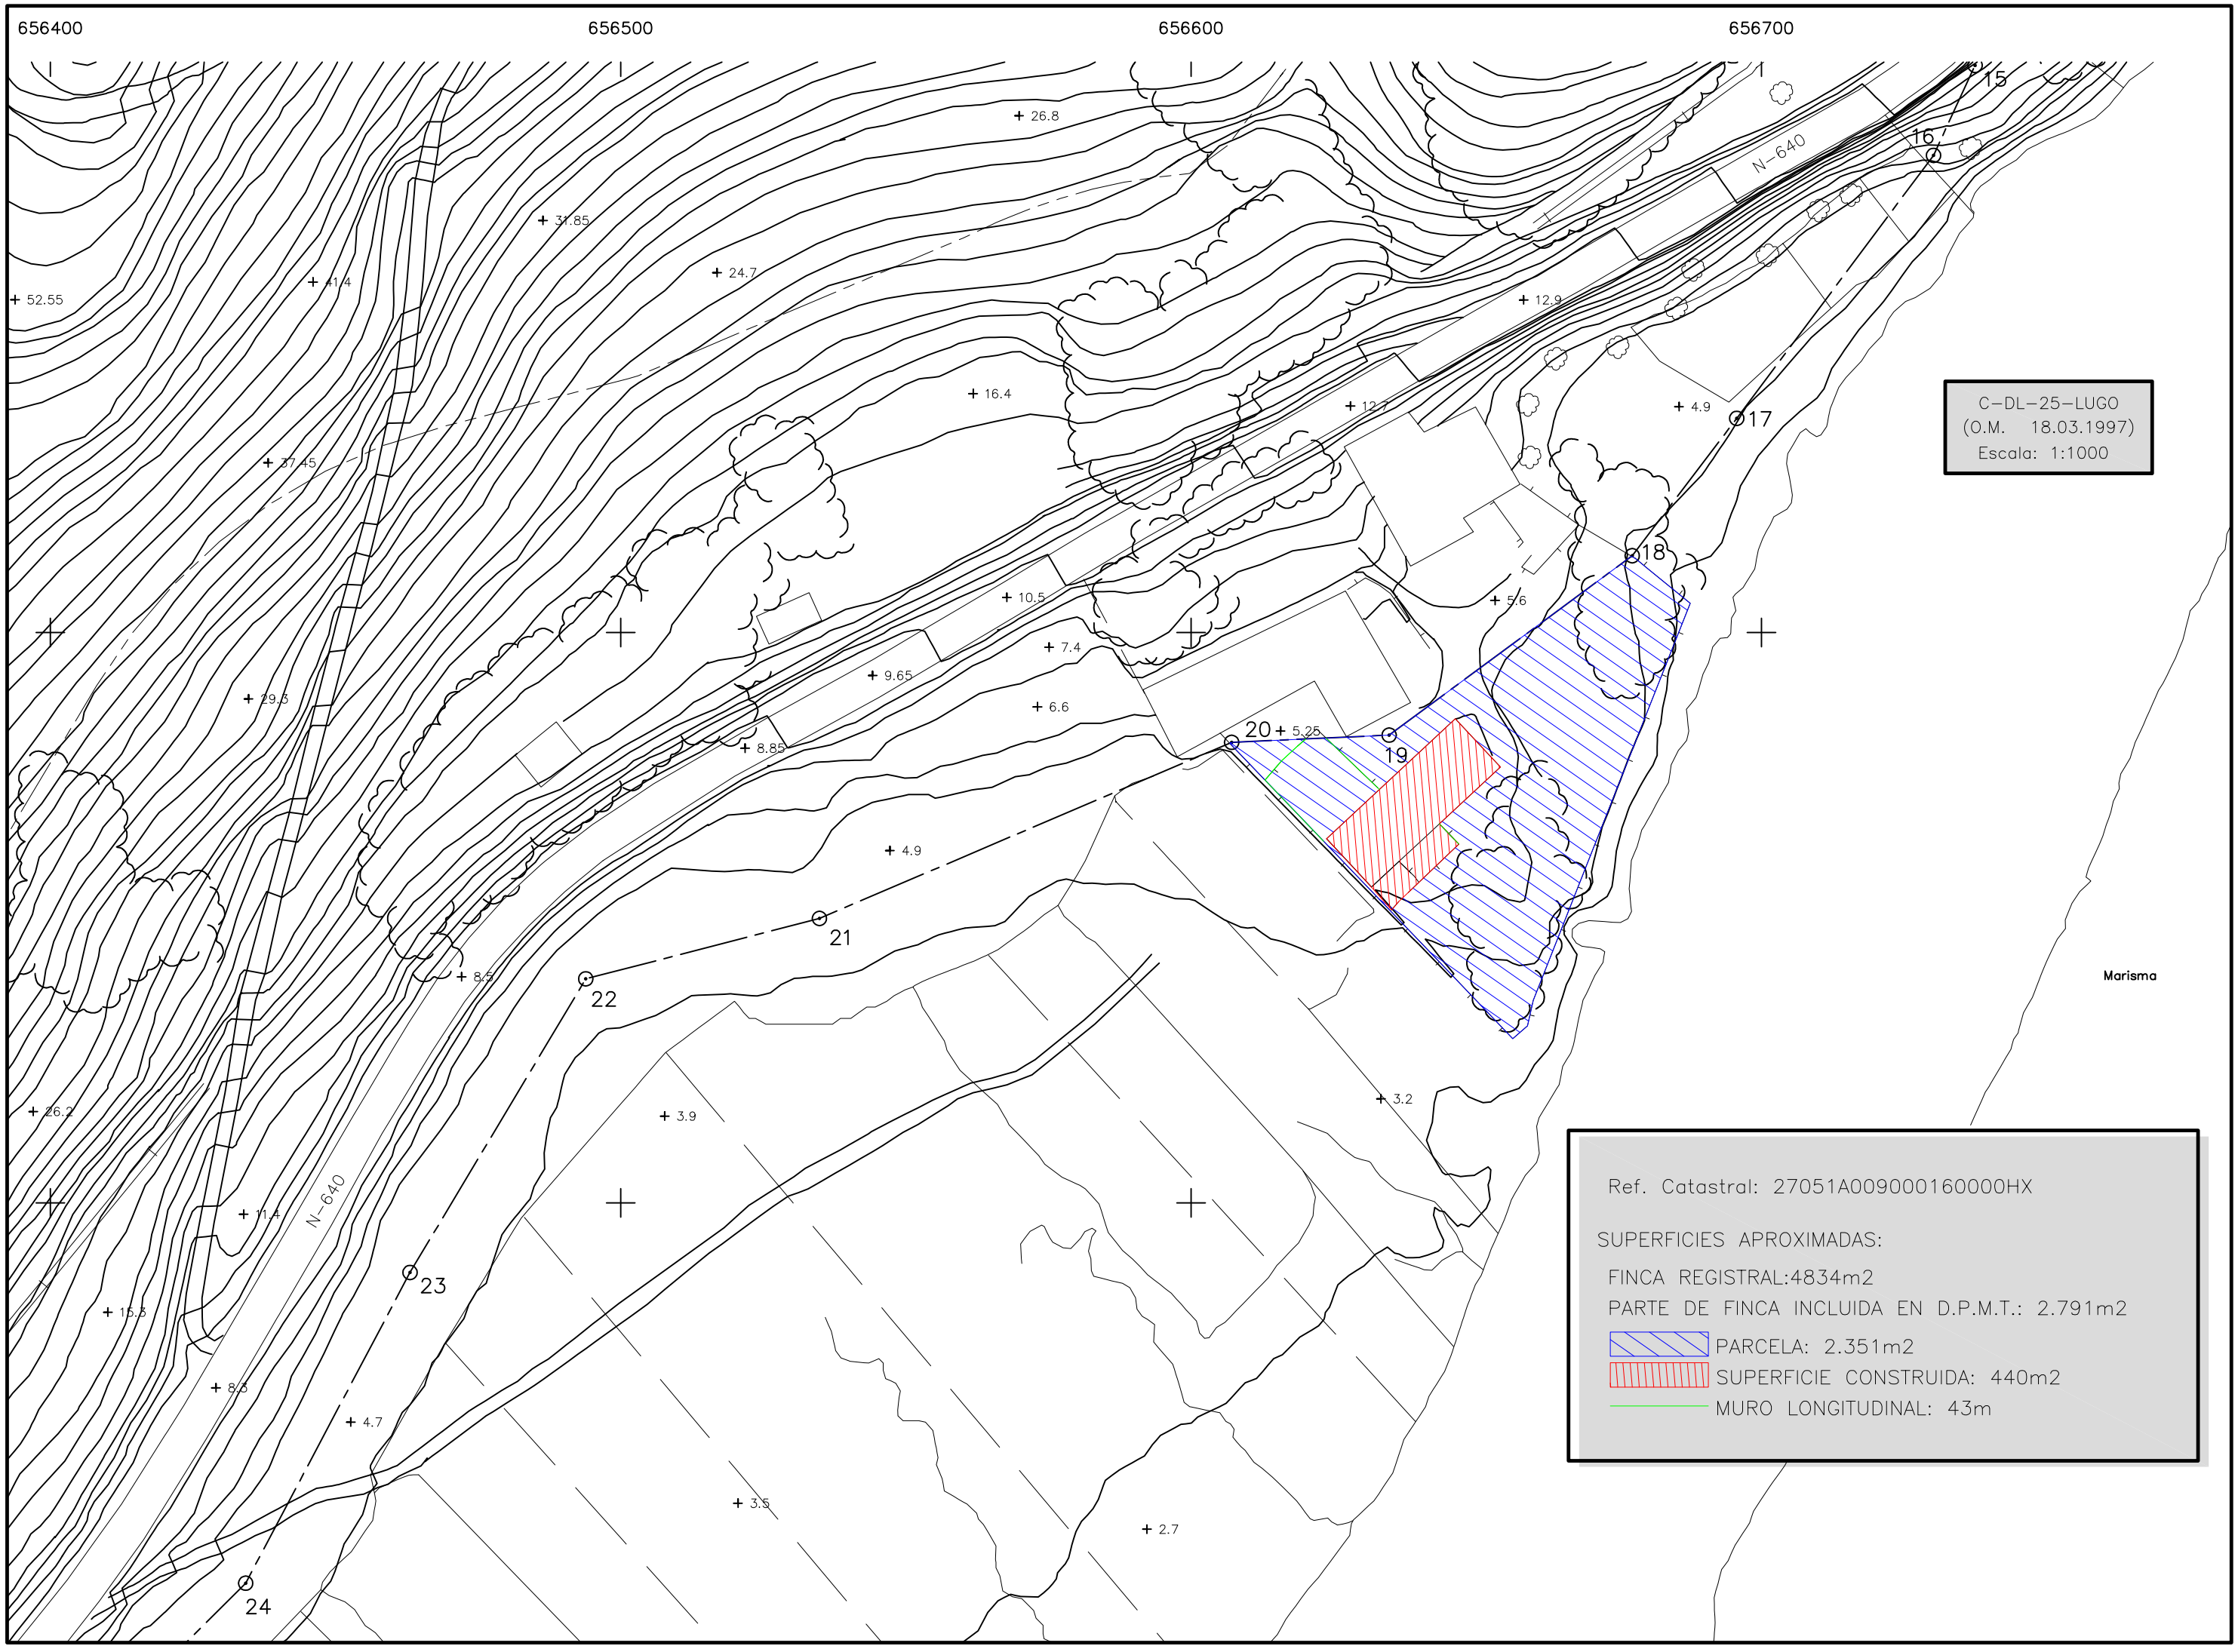
656400
656500
656600
656700
C-DL-25-LUGO
(O.M. 18.03.1997)
Escala: 1:1000
Ref. Catastral: 27051A009000160000HX
SUPERFICIES APROXIMADAS:
FINCA REGISTRAL:4834m2
PARTE DE FINCA INCLUIDA EN D.P.M.T.: 2.791m2
PARCELA: 2.351m2
SUPERFICIE CONSTRUIDA: 440m2
MURO LONGITUDINAL: 43m
N-640
N-640
Marisma
15
16
17
18
19
20
21
22
23
24
26.8
31.85
24.7
41.4
52.55
12.9
16.4
12.3
4.9
37.45
10.5
5.6
7.4
9.65
29.3
6.6
5.25
8.85
4.9
8.5
26.2
3.9
3.2
11.4
15.3
8.3
4.7
3.5
2.7