
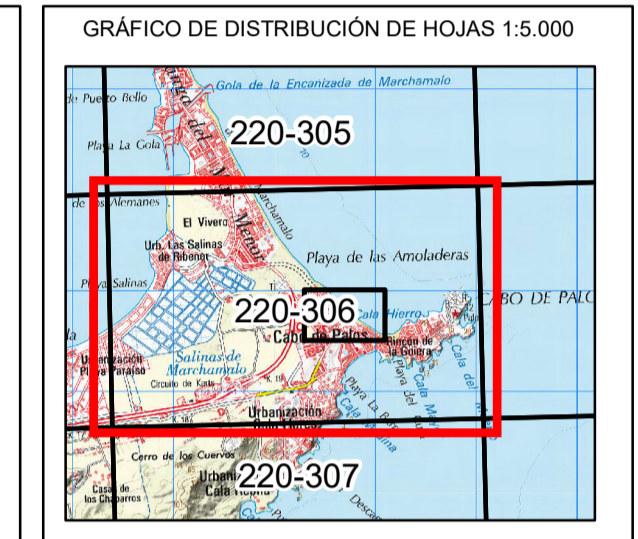



PROYECTO DE DESLINDE Y AMOJONAMIENTO DE LOS BIENES DE DOMINIO PÚBLICO MARÍTIMO-TERRESTRE EN EL TRAMO DE COSTA DE UNOS TRESCIENTOS (300) METROS, EN EL SECTOR CENTRAL DE LA PLAYA DE LEVANTE, ENTRE EL FINAL DEL PASEO MARÍTIMO, EN LA CALLE PUNTA GALERA, HASTA LA CALLE LAMINARIAS, CORRESPONDIENTE AL TRAMO 2 DE LA PLAYA DE LEVANTE, EN EL TÉRMINO MUNICIPAL CARTAGENA (MURCIA)

PLANO Nº	HOJA Nº	PLANO	REFERENCIA EXPEDIENTE
1	1 DE 1	PLANO DE SITUACIÓN	DES01/22/30/006

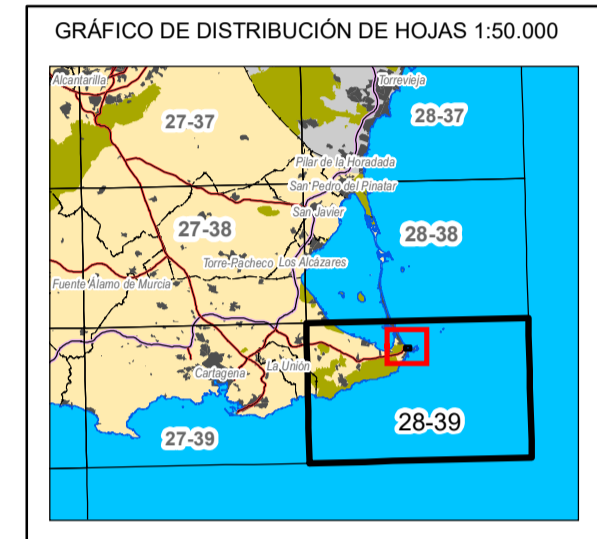

El Ingeniero Jefe de la Demarcación  
Fdo: Daniel Caballero Quirantes

VERTICES DE LA POLIGONAL DE DESLINDE			VERTICES DE LA POLIGONAL DE RIBERA DE MAR		
Num	X	Y	Num	X	Y
DP-01	702.854.244	4.167.652.377	DP-01 = RM-01	702.854.244	4.167.652.377
DP-02	702.838.551	4.167.625.156	RM-02	702.811.542	4.167.651.598
DP-03	702.806.393	4.167.644.703	DP-03 = RM-03	702.806.393	4.167.644.703
DP-04	702.777.159	4.167.643.433			
DP-05	702.730.888	4.167.679.688			
DP-06	702.646.395	4.167.743.239			
DP-07	702.624.169	4.167.766.663			
DP-08	702.600.820	4.167.793.475			
DP-09	702.623.232	4.167.811.176			

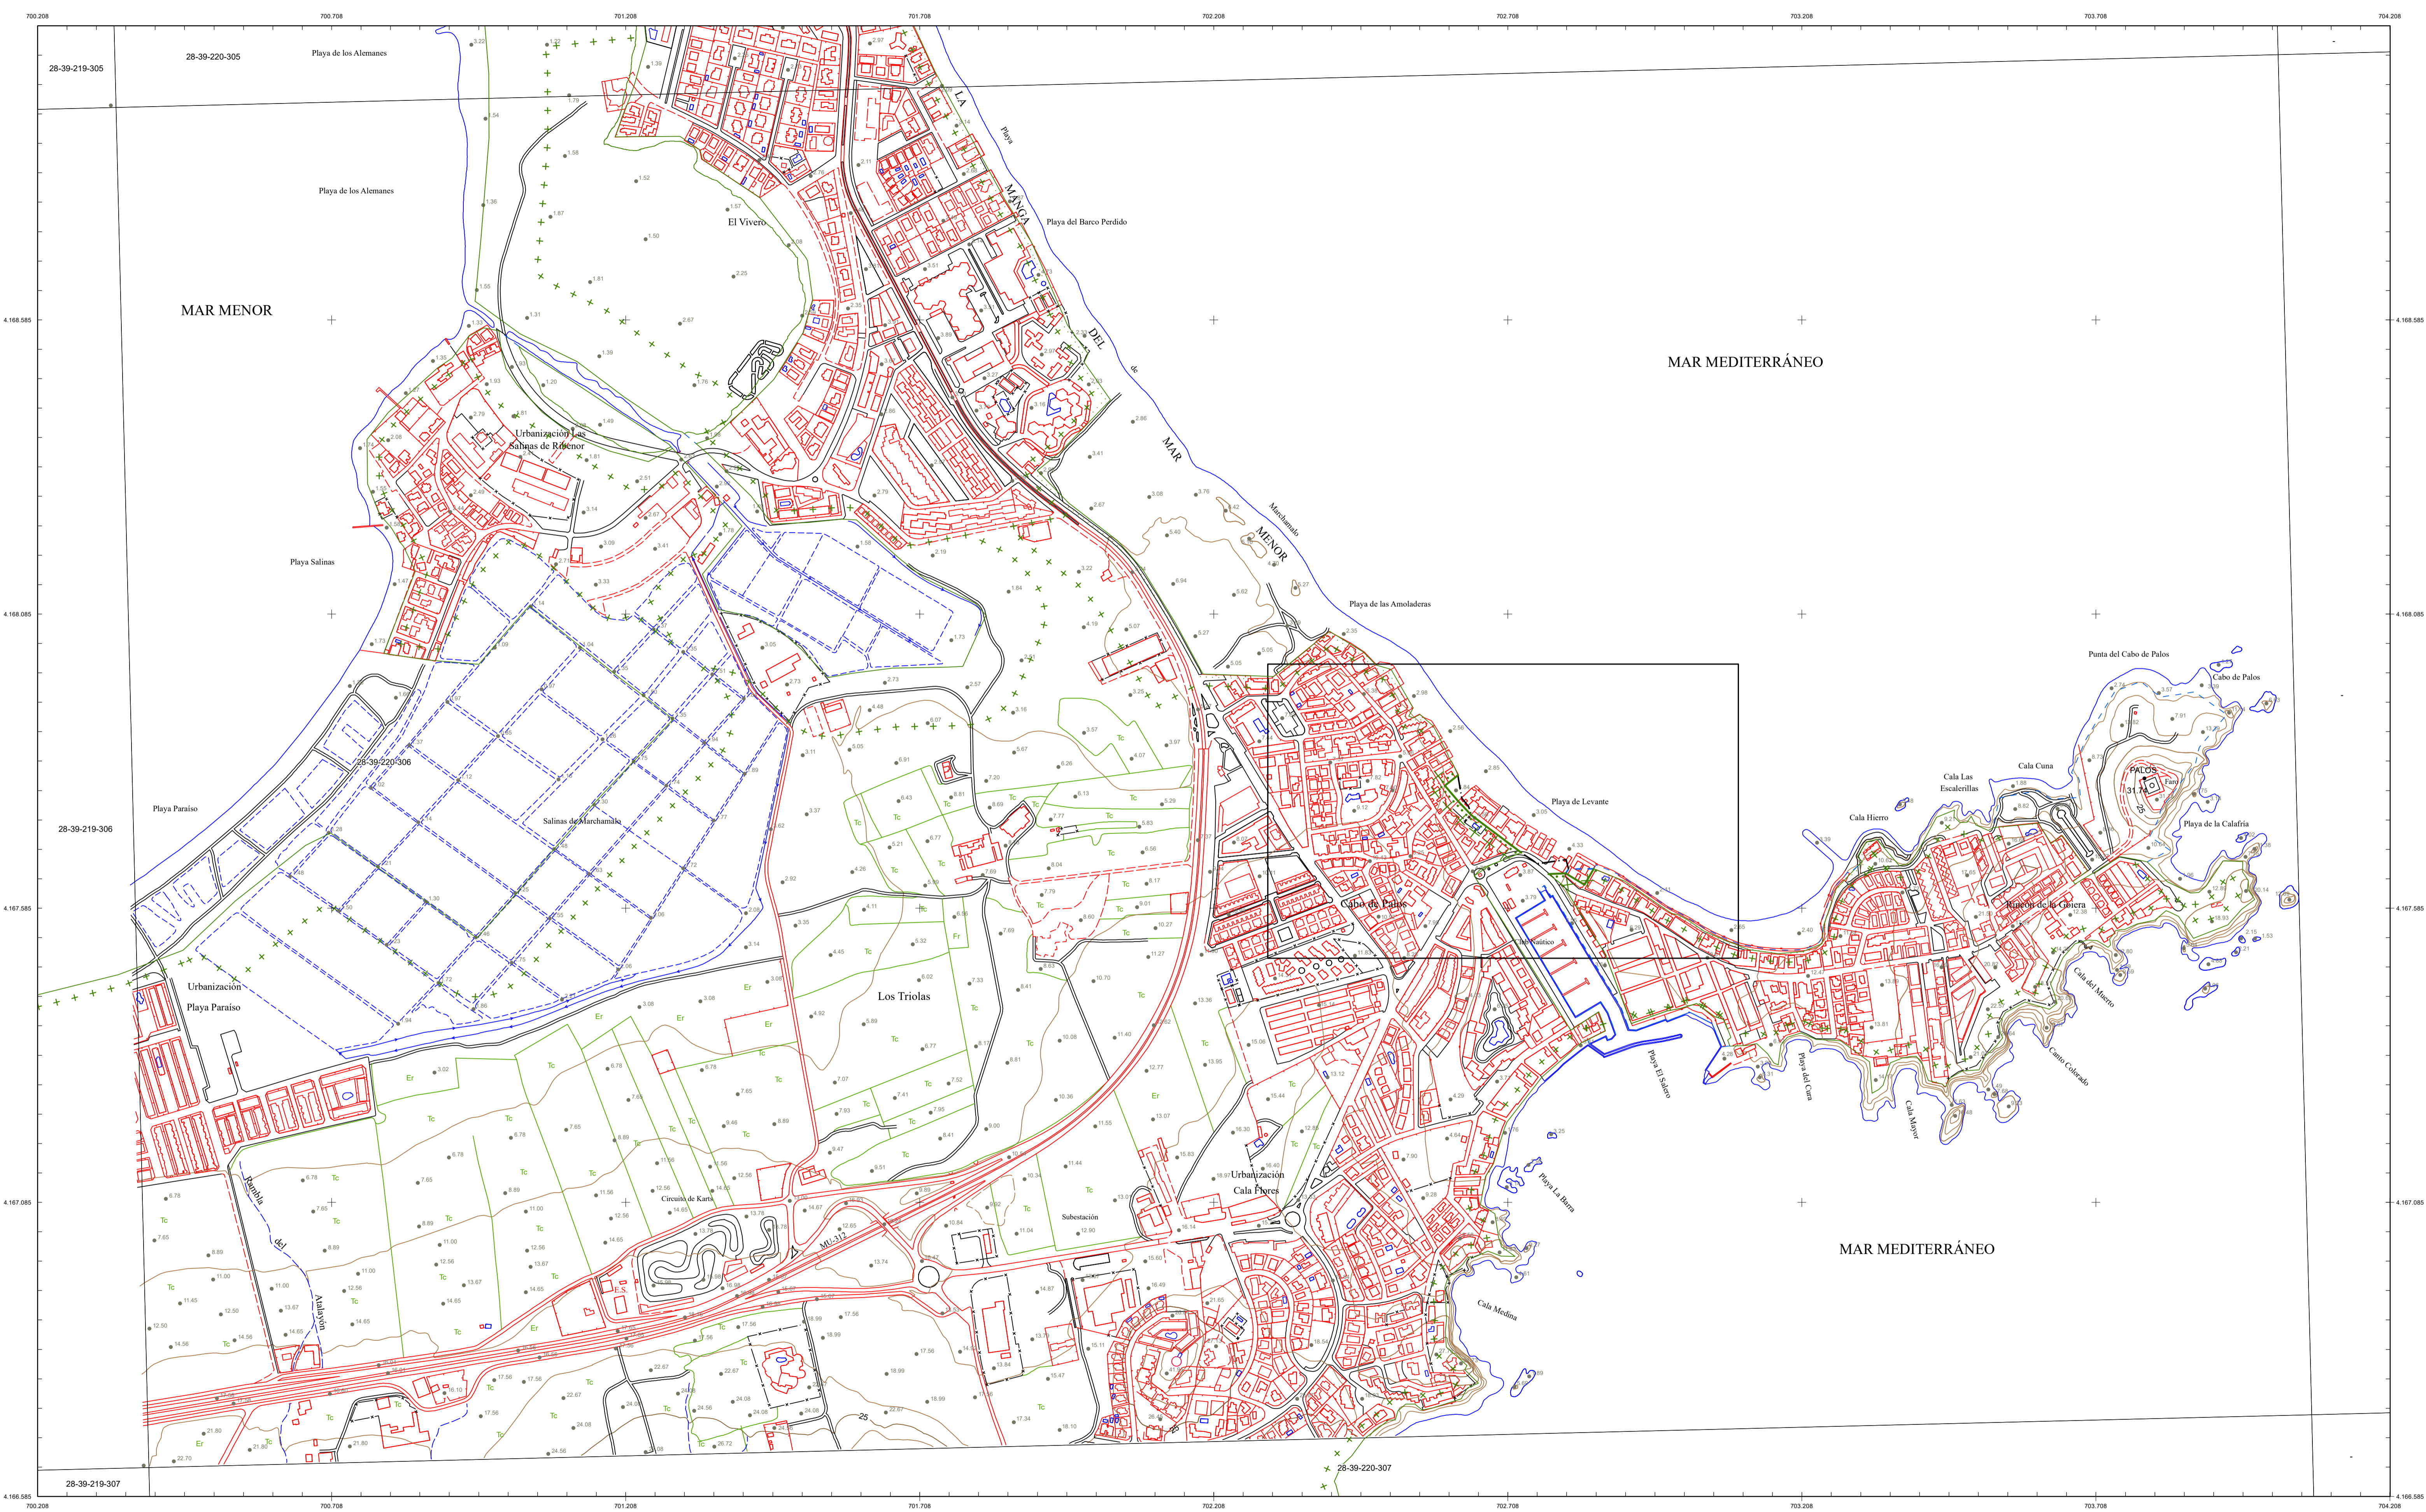

**INFORMACIÓN CARTOGRÁFICA**

SISTEMA GEODÉSICO DE REFERENCIA: ETRS89  
SISTEMA DE PROYECCIÓN CARTOGRÁFICA: UTM HUSO 30  
ORIGEN DE ALTITUDES: NIVEL MEDIO DEL MAR EN ALICANTE  
COORDENADAS U.T.M. ETRS89 EN MARCO DE HOJA

**SIGNOS CONVENCIONALES PARTICULARES**

— LINEA DE COTA 0	--- LINEA DE DESLINDES ANTERIORES	M-3 VERTICES DE DESLINDE
— POLIGONAL DEL DESLINDE DEL D.P.M.T.	--- LÍMITE PARCELAS COLINDANTES	M-3 VERTICES DE RIBERA DE MAR
--- LÍMITE DE RIBERA DEL MAR	--- LÍMITE DE SUELO URBANO	M-3 VERTICES DE OTROS DESLINDES
--- LÍMITE SERVIDUMBRE DE TRÁNSITO	--- LÍMITE DE TÉRMINO MUNICIPAL	M-3 VÉRTICE DE DESLINDE INICIO/FINAL TRAMO
--- LÍMITE SERVIDUMBRE DE PROTECCIÓN	--- LÍMITE DE PROVINCIA	

NOTA: SI COINCIDE LA POLIGONAL DEL DESLINDE DE DPMT CON LA LINEA DE R.M. SÓLO SE GRAFICA LA PRIMERA

**OTROS SIGNOS**

Escarpado	Muro / Alambrada - Valla	Punto NAP / Punto Nivelación
Seto	Edificación en ruinas	Vértice REGENTE / ROI / ERGNSS
Tendido eléctrico / Tendido telefónico		Vértice Topográfico
		Punto de Apoyo



ESCALA 1/5.000

EQUIDISTANCIA 5 m.

PROYECTO DE DESLINDE Y AMOJONAMIENTO DE LOS BIENES DE DOMINIO PÚBLICO MARÍTIMO-TERRESTRE EN EL TRAMO DE COSTA DE UNOS TRESCIENTOS (300) METROS, ENTRE EL MOJÓN ESTE DEL DESLINDE APROBADO POR ORDEN MINISTERIAL DE 16 DE DICIEMBRE DE 1958 Y EL VÉRTICE M-1 DEL DESLINDE APROBADO POR ORDEN MINISTERIAL DE 16 DE DICIEMBRE DE 1962, CORRESPONDIENTE AL TRAMO 2 DE LA PLAYA DE LEVANTE, EN EL TÉRMINO MUNICIPAL CARTAGENA

PROYECTO DE DESLINDE Y AMOJONAMIENTO DE LOS BIENES DE DOMINIO PÚBLICO MARÍTIMO-TERRESTRE EN EL TRAMO DE COSTA DE UNOS TRESCIENTOS (300) METROS, EN EL SECTOR CENTRAL DE LA PLAYA DE LEVANTE, ENTRE EL FINAL DEL PASEO MARÍTIMO, EN LA CALLE PUNTA GALERA, HASTA LA CALLE LAMINARIAS, CORRESPONDIENTE AL TRAMO 2 DE LA PLAYA DE LEVANTE, EN EL TÉRMINO MUNICIPAL CARTAGENA (MURCIA)


PLANO Nº	HOJA Nº	PLANO	REFERENCIA EXPEDIENTE
2	1 DE 1	POLIGONAL DE DESLINDE	DES01/22/30/0006

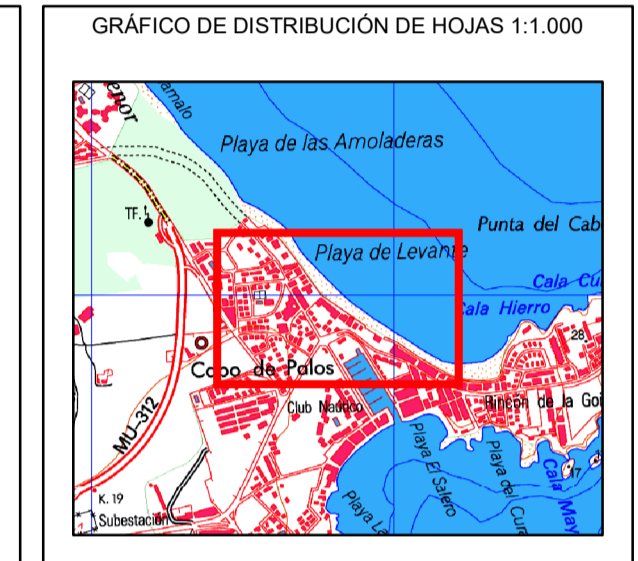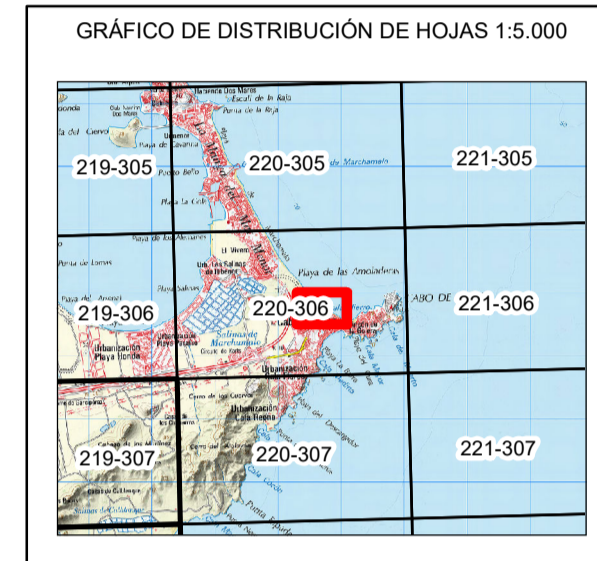

El Ingeniero Jefe de la Demarcación

Fdr: Daniel Caballero Quirantes

VERTICES DE LA POLIGONAL DE DESLINDE			VERTICES DE LA POLIGONAL DE RIBERA DE MAR		
Num	ETRS89 X	ETRS89 Y	Num	ETRS89 X	ETRS89 Y
DP-01	702.854.244	4.167.652.377	DP-01 = RM-01	702.854.244	4.167.652.377
DP-02	702.838.551	4.167.625.156	RM-02	702.811.542	4.167.651.598
DP-03	702.806.393	4.167.644.703	DP-03 = RM-03	702.806.393	4.167.644.703
DP-04	702.777.159	4.167.643.433			
DP-05	702.730.888	4.167.679.688			
DP-06	702.646.395	4.167.743.239			
DP-07	702.624.169	4.167.756.663			
DP-08	702.600.820	4.167.793.475			
DP-09	702.623.232	4.167.811.176			

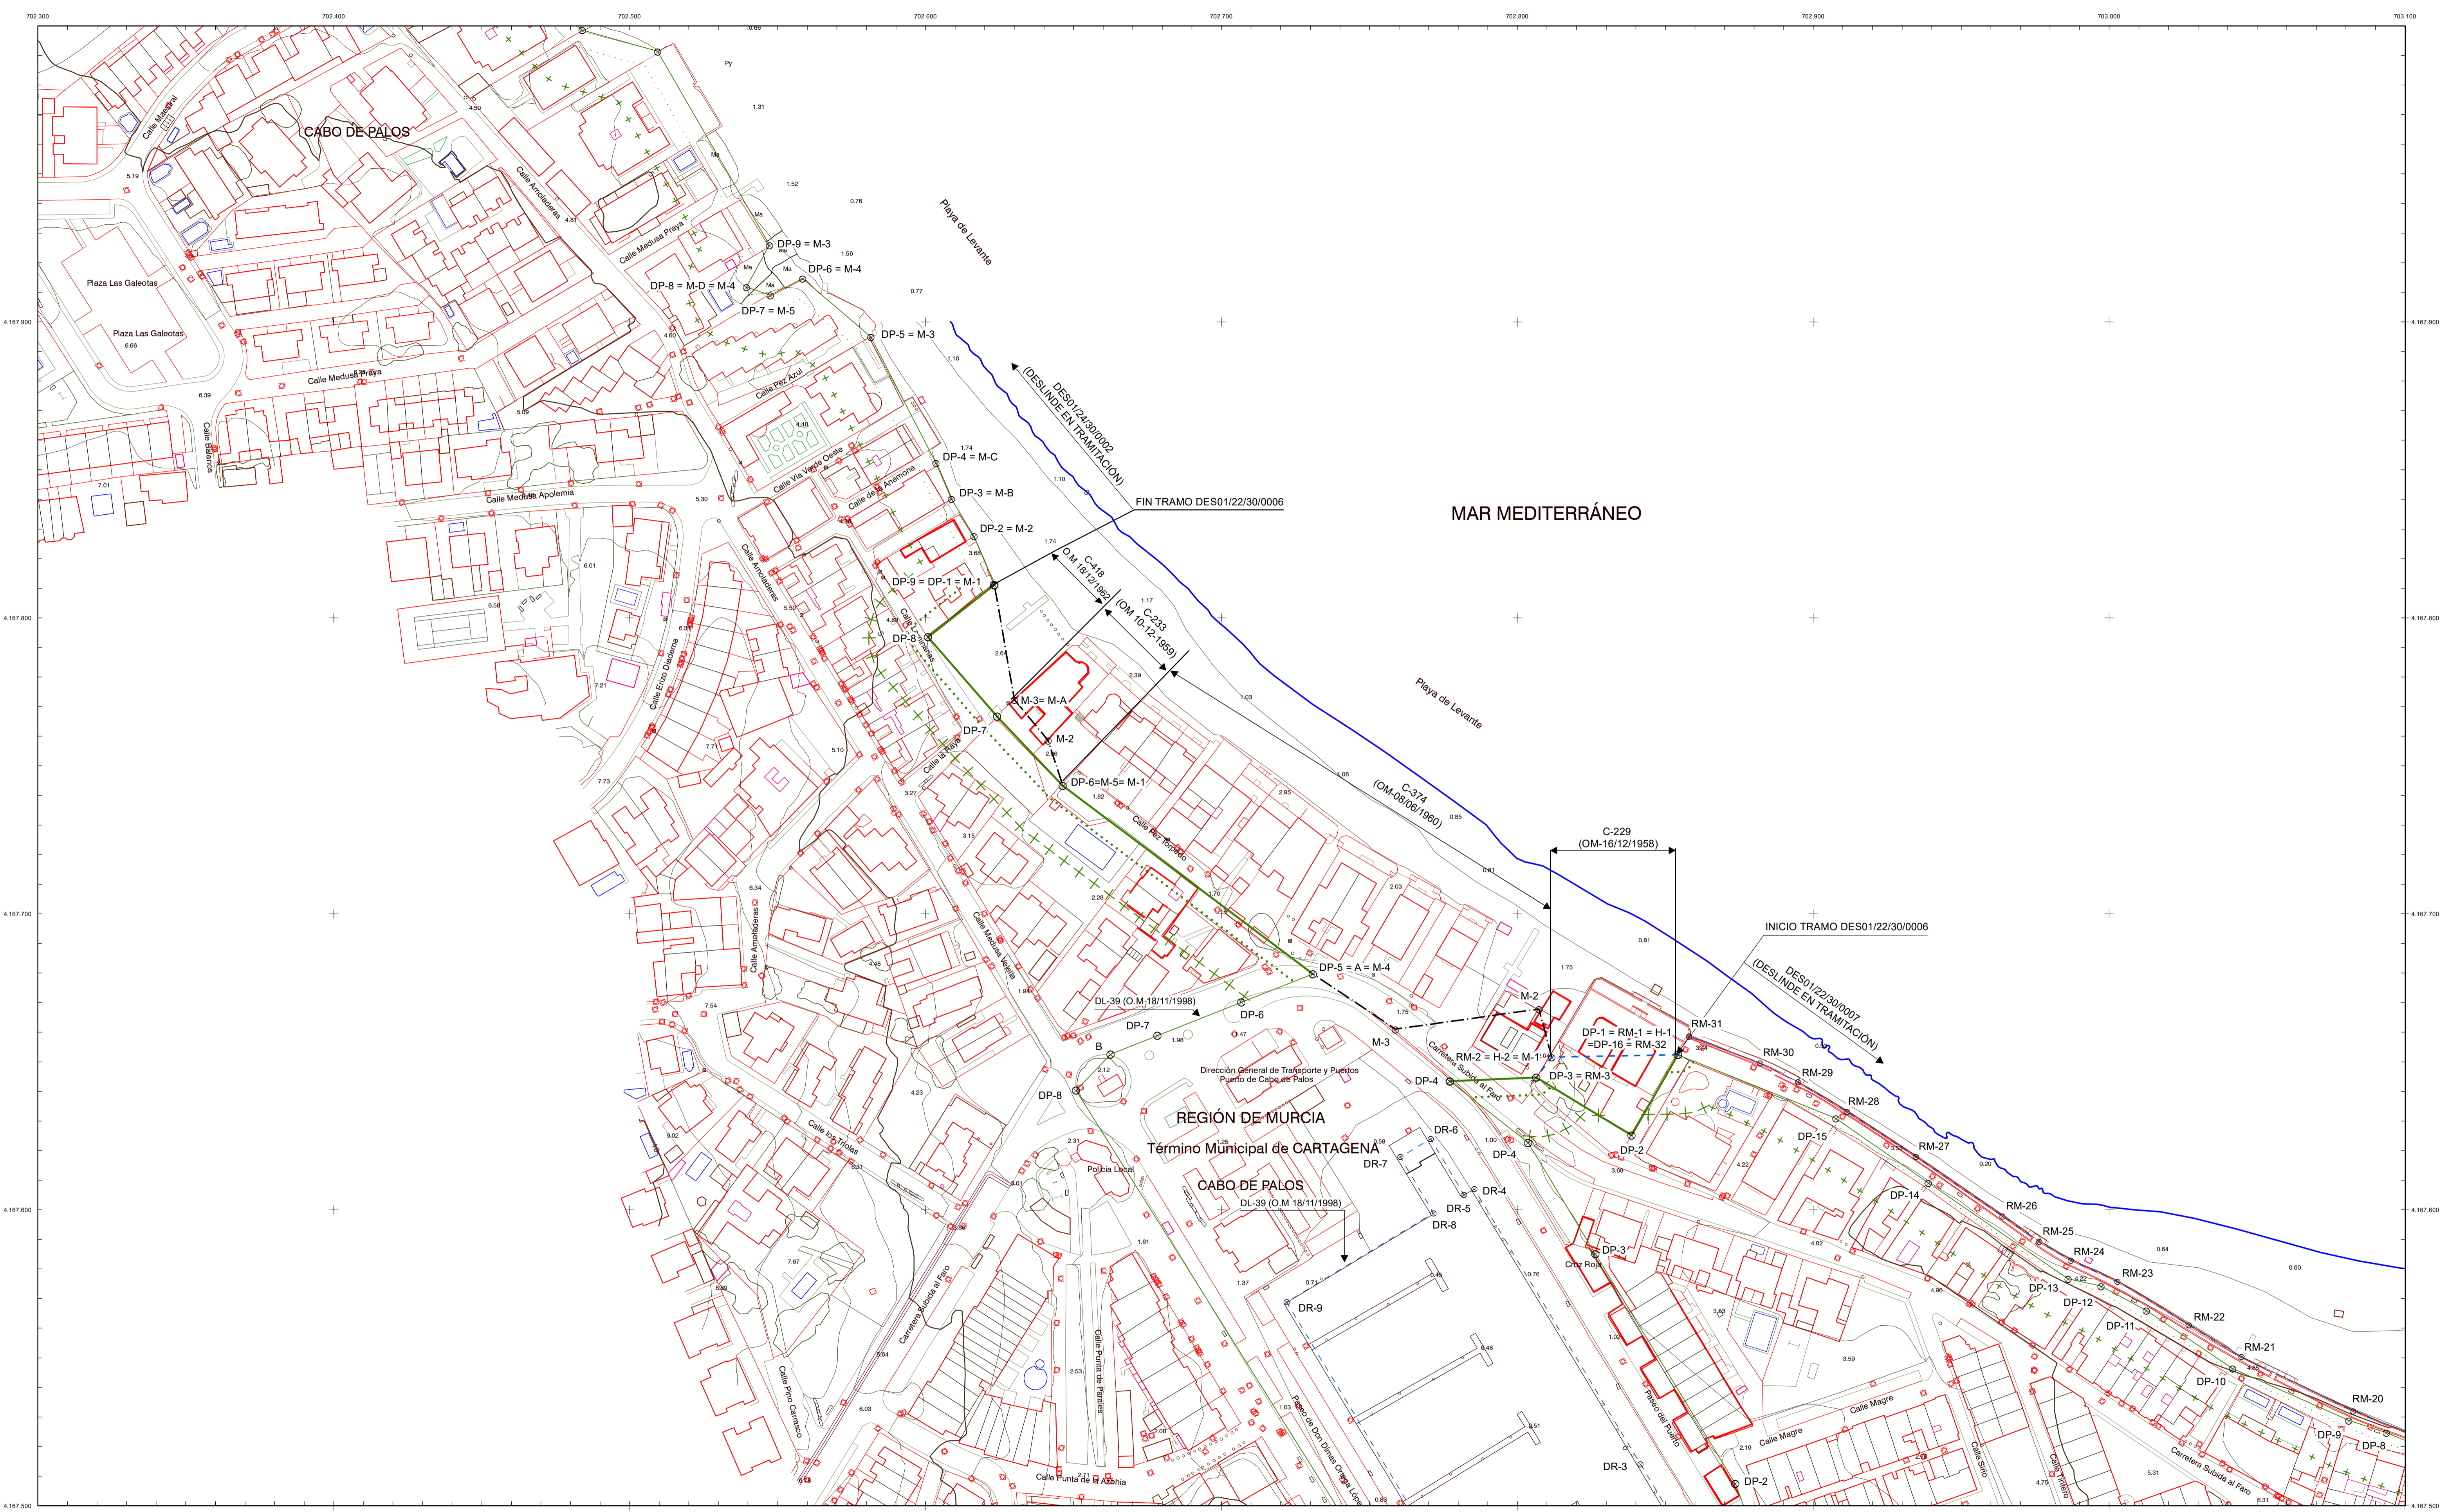

**INFORMACIÓN CARTOGRÁFICA**

SISTEMA GEODÉSICO DE REFERENCIA: ETRS89	VUELO FOTOGRAMÉTRICO REALIZADO EN 2021
SISTEMA DE PROYECCIÓN CARTOGRÁFICA: UTM HUSO 30	AEROTRIANGULACIÓN PROPIA DE ESTE LEVANTAMIENTO
ORIGEN DE ALTITUDES: NIVEL MEDIO DEL MAR EN ALCANTE	APOYO DE CAMPO REALIZADO EN 2021
COORDENADAS U.T.M. ETRS89 EN MARCO DE HOJA	RESTITUCIÓN Y EDICIÓN REALIZADO EN 2021

**SIGNOS CONVENCIONALES PARTICULARES**

— LINEA DE COTA 0	— LINEA DE DESLINDES ANTERIORES	M-3 VERTICES DE DESLINDE
— POLIGONAL DEL DESLINDE DEL D.P.M.T.	— LÍMITE PARCELAS COLINDANTES	M-3 VERTICES DE RIBERA DE MAR
— LÍMITE DE RIBERA DEL MAR	— LÍMITE DE SUELO URBANO	M-3 VERTICES DE OTROS DESLINDES
— LÍMITE SERVIDUMBRE DE TRÁNSITO	— LÍMITE DE TÉRMINO MUNICIPAL	M-3 VÉRTICE DE DESLINDE INICIO/FINAL TRAMO
— LÍMITE SERVIDUMBRE DE PROTECCIÓN	— LÍMITE DE PROVINCIA	

NOTA: SI COINCIDE LA POLIGONAL DEL DESLINDE DE DPMT CON LA LINEA DE R.M. SÓLO SE GRABARÁ LA PRIMERA

**OTROS SIGNOS**

Escarpado	Punto NAP / Punto Nivelación
Muro / Alameda - Valla	Vértice REGENTE / ROI / EGNSS
Seto	Vértice Topográfico
Edificación en ruinas	Punto de Apoyo
Tendido eléctrico / Tendido telefónico	



ESCALA 1/1.000

EQUIDISTANCIA 1m.

PROYECTO DE DESLINDE Y AMOJONAMIENTO DE LOS BIENES DE DOMINIO PÚBLICO MARÍTIMO-TERRESTRE EN EL TRAMO DE COSTA DE UNOS TRESCIENTOS (300) METROS, ENTRE EL MOJÓN ESTE DEL DESLINDE APROBADO POR ORDEN MINISTERIAL DE 16 DE DICIEMBRE DE 1958 Y EL VÉRTICE M-1 DEL DESLINDE APROBADO POR ORDEN MINISTERIAL DE 18 DE DICIEMBRE DE 1962, CORRESPONDIENTE AL TRAMO 2 DE LA PLAYA DE LEVANTE, EN EL TÉRMINO MUNICIPAL CARTAGENA

PROYECTO DE DESLINDE Y AMOJONAMIENTO DE LOS BIENES DE DOMINIO PÚBLICO MARÍTIMO-TERRESTRE EN EL TRAMO DE COSTA DE UNOS TRESCIENTOS (300) METROS, EN EL SECTOR CENTRAL DE LA PLAYA DE LEVANTE, ENTRE EL FINAL DEL PASEO MARÍTIMO, EN LA CALLE PUNTA GALERA, HASTA LA CALLE LAMINARIAS, CORRESPONDIENTE AL TRAMO 2 DE LA PLAYA DE LEVANTE, EN EL TÉRMINO MUNICIPAL CARTAGENA (MURCIA)

PLANO Nº	HOJA Nº	PLANO	REFERENCIA EXPEDIENTE
3	1 DE 1	CATASTRO	DES01/22/30/0006

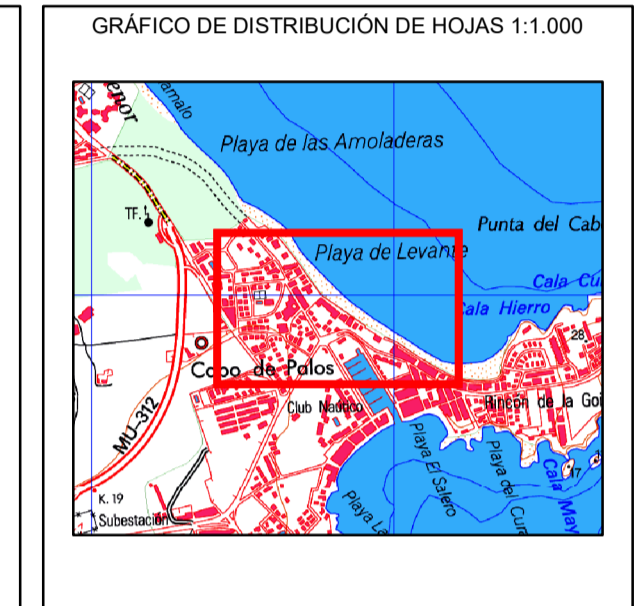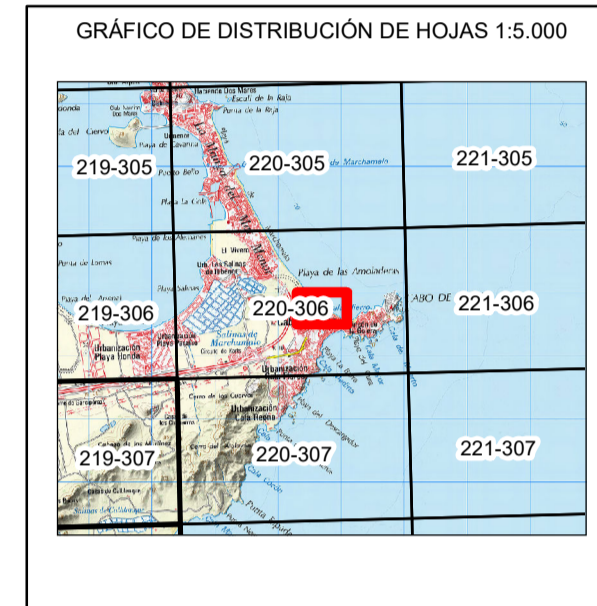

El Ingeniero Jefe de la Demarcación


Fdo: Daniel Caballero Quirantes

VERTICES DE LA POLIGONAL DE DESLINDE

Num	X ETRS89	Y ETRS89
DP-01	702.854.244	4.167.652.377
DP-02	702.838.551	4.167.625.156
DP-03	702.806.393	4.167.644.703
DP-04	702.777.159	4.167.643.433
DP-05	702.730.888	4.167.679.688
DP-06	702.646.395	4.167.743.239
DP-07	702.624.169	4.167.756.663
DP-08	702.600.820	4.167.793.475
DP-09	702.623.232	4.167.811.176

VERTICES DE LA POLIGONAL DE RIBERA DE MAR

Num	X ETRS89	Y ETRS89
DP-01 = RM-01	702.854.244	4.167.652.377
RM-02	702.811.542	4.167.651.598
DP-03 = RM-03	702.806.393	4.167.644.703

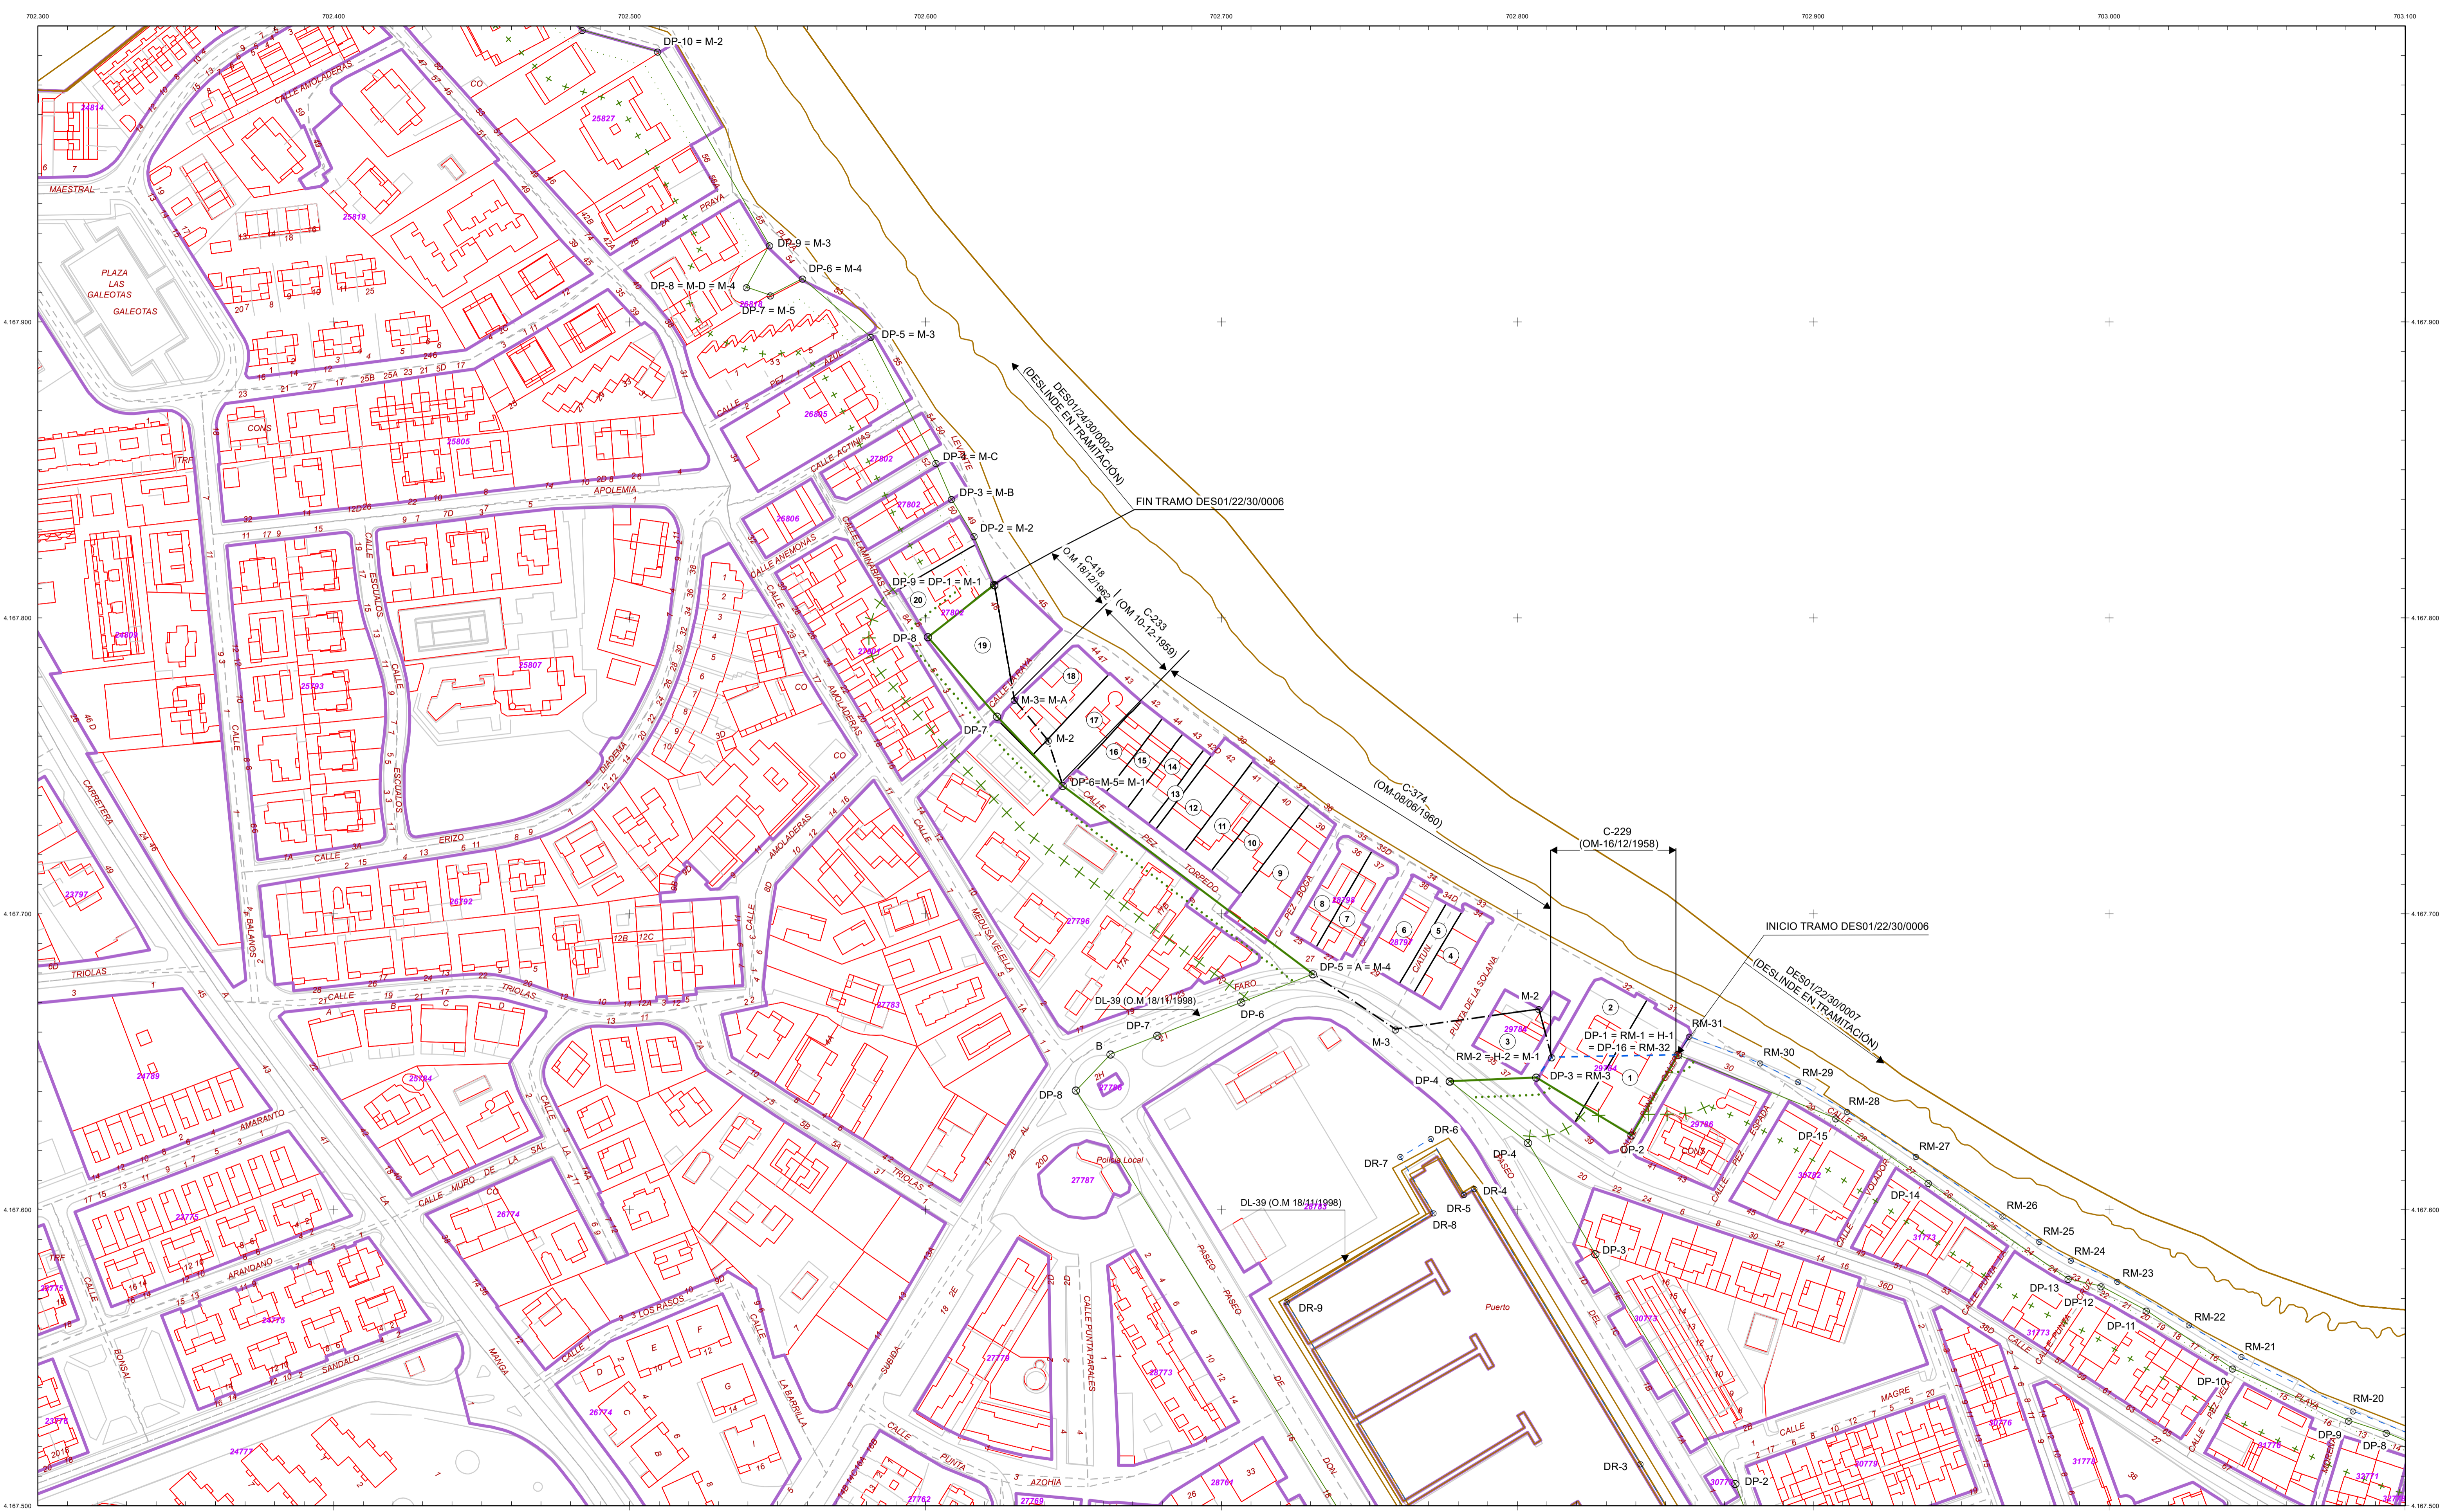

**INFORMACIÓN CARTOGRÁFICA**

SISTEMA GEODÉSICO DE REFERENCIA: ETRS89  
SISTEMA DE PROYECCIÓN CARTOGRÁFICA: UTM HUSO 30  
ORIGEN DE ALTITUDES: NIVEL MEDIO DEL MAR EN ALICANTE  
COORDENADAS U.T.M. ETRS89 EN MARCO DE HOJA

**SIGNOS CONVENCIONALES PARTICULARES**

- LÍNEA DE COTA 0
- POLIGONAL DEL DESLINDE DEL D.P.M.T.
- LÍMITE DE RIBERA DEL MAR
- LÍMITE SERVIDUMBRE DE TRANSITO
- LÍMITE SERVIDUMBRE DE PROTECCIÓN
- LÍNEA DE DESLINDES ANTERIORES
- LÍMITE PARCELAS COLINDANTES
- LÍMITE DE SUELO URBANO
- LÍMITE DE TÉRMINO MUNICIPAL
- LÍMITE DE PROVINCIA
- VERTICES DE DESLINDE
- VERTICES DE RIBERA DE MAR
- VERTICES DE OTROS DESLINDES
- VÉRTICE DE DESLINDE INICIO/FINAL TRAMO

**LÍMITES ADMINISTRATIVOS**

- LÍMITE SUELO URBANO
- PARCELA
- CONSTRUCCIÓN/SUBPARCELA
- MOBILIARIO URBANO
- HIDROLOGÍA
- ZONA VERDE

**PARCELAS RÚSTICAS**

- CONSTRUCCIÓN SOBRE RASANTE
- CONSTRUCCIÓN BAJO RASANTE
- SOLARES Y PATIOS
- JARDINES Y ZONAS DEPORTIVAS
- PISCINAS Y ESTANQUES
- PARCELAS RÚSTICAS URBANIZABLES



**016** POLIGONO  
**93985** MANZANA  
**15** PARCELA URBANA  
**33** PARCELA RÚSTICA  
**a, b, c** CONSTRUCCIONES  
**5A** SUBPARCELAS  
**5A** Nº DE POLICIA  
**22** PARCELA DESLINDE

ESCALA 1/1.000

PROYECTO DE DESLINDE Y AMOJONAMIENTO DE LOS BIENES DE DOMINIO PÚBLICO MARÍTIMO-TERRESTRE EN EL TRAMO DE COSTA DE UNOS TRESCIENTOS (300) METROS, ENTRE EL MOJÓN ESTE DEL DESLINDE APROBADO POR ORDEN MINISTERIAL DE 16 DE DICIEMBRE DE 1958 Y EL VÉRTICE M-1 DEL DESLINDE APROBADO POR ORDEN MINISTERIAL DE 18 DE DICIEMBRE DE 1962, CORRESPONDIENTE AL TRAMO 2 DE LA PLAYA DE LEVANTE, EN EL TÉRMINO MUNICIPAL CARTAGENA

**PROYECTO DE DESLINDE Y AMOJONAMIENTO DE LOS BIENES DE DOMINIO PÚBLICO MARÍTIMO-TERRESTRE EN EL TRAMO DE COSTA DE UNOS TRESCIENTOS (300) METROS, EN EL SECTOR CENTRAL DE LA PLAYA DE LEVANTE, ENTRE EL FINAL DEL PASEO MARÍTIMO, EN LA CALLE PUNTA GALERA, HASTA LA CALLE LAMINARIAS, CORRESPONDIENTE AL TRAMO 2 DE LA PLAYA DE LEVANTE, EN EL TÉRMINO MUNICIPAL CARTAGENA (MURCIA)**

PLANO Nº 4	HOJA Nº 1 DE 1	PLANO ORTOFOTO	REFERENCIA EXPEDIENTE DES01/22/30/0006
---------------	-------------------	-------------------	---

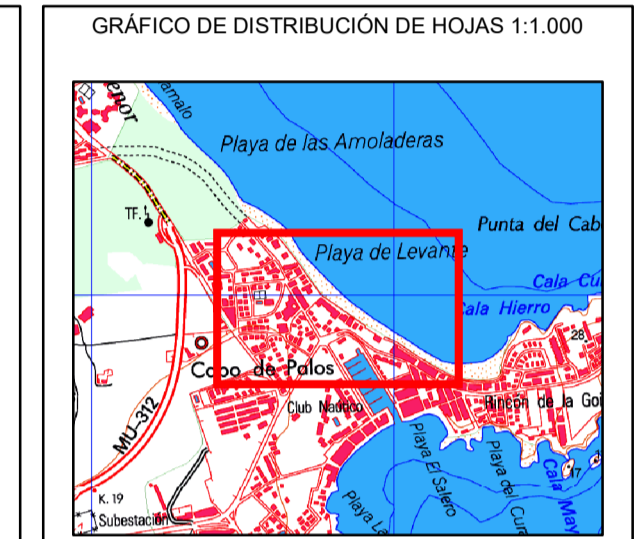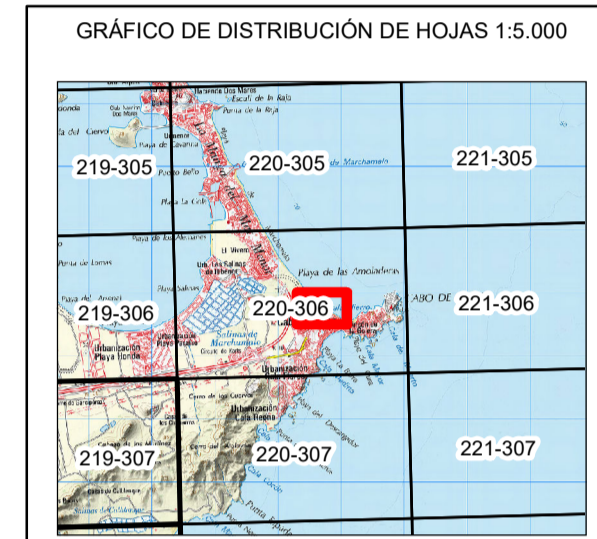

El Ingeniero Jefe de la Demarcación

Fdr: Daniel Caballero Quirantes

VERTICES DE LA POLIGONAL DE DESLINDE

Num	X ETRS89	Y ETRS89
DP-01	702.854.244	4.167.652.377
DP-02	702.838.551	4.167.625.156
DP-03	702.806.393	4.167.644.703
DP-04	702.777.159	4.167.643.433
DP-05	702.730.888	4.167.679.688
DP-06	702.646.395	4.167.743.239
DP-07	702.524.169	4.167.756.663
DP-08	702.600.820	4.167.793.475
DP-09	702.623.232	4.167.811.176

VERTICES DE LA POLIGONAL DE RIBERA DE MAR

Num	X ETRS89	Y ETRS89
RM-01	702.854.244	4.167.652.377
RM-02	702.811.542	4.167.651.598
RM-03	702.806.393	4.167.644.703



**INFORMACIÓN CARTOGRÁFICA**

SISTEMA GEODÉSICO DE REFERENCIA: ETRS89  
 SISTEMA DE PROYECCIÓN CARTOGRÁFICA: UTM HUSO 30  
 ORIGEN DE ALTITUDES: NIVEL MEDIO DEL MAR EN ALCANTANE  
 COORDENADAS U.T.M. ETRS89 EN MARCO DE HOJA

VUELO FOTOGRAMÉTRICO REALIZADO EN 2021  
 AEROTRIANGULACIÓN PROPIA DE ESTE LEVANTAMIENTO  
 APOYO DE CAMPO REALIZADO EN 2021  
 RESTITUCIÓN Y EDICIÓN REALIZADO EN 2021


**SIGNOS CONVENCIONALES PARTICULARES**

- LÍNEA DE COTA 0
- POLIGONAL DEL DESLINDE DEL D.P.M.T.
- LÍMITE DE RIBERA DEL MAR
- LÍMITE SERVIDUMBRE DE TRANSITO
- LÍMITE SERVIDUMBRE DE PROTECCIÓN
- LÍNEA DE DESLINDES ANTERIORES
- LÍMITE PARCELAS COLINDANTES
- LÍMITE DE SUELO URBANO
- LÍMITE DE TÉRMINO MUNICIPAL
- LÍMITE DE PROVINCIA
- M-3 VERTICES DE DESLINDE
- R-3 VERTICES DE RIBERA DE MAR
- O-3 VERTICES DE OTROS DESLINDES
- M-3 VÉRTICE DE DESLINDE INICIO/FINAL TRAMO

NOTA: SI COINCIDE LA POLIGONAL DEL DESLINDE DE DPMT CON LA LÍNEA DE R.M. SÓLO SE GRABARÁ LA PRIMERA

**OTROS SIGNOS**

- Escarpado
- Muro / Alambrada - Valla
- Seto
- Edificación en ruinas
- Tendido eléctrico / Tendido telefónico
- Deslindes colindantes
- Límite servidumbre de tránsito colindante
- Límite servidumbre de protección colindante
- Punto NAP / Punto Nivelación
- Vértice REGENTE / ROI / REGNSS
- Vértice Topográfico
- Punto de Apoyo

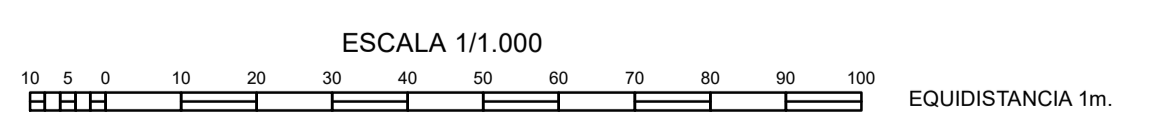

PROYECTO DE DESLINDE Y AMOJONAMIENTO DE LOS BIENES DE DOMINIO PÚBLICO MARÍTIMO-TERRESTRE EN EL TRAMO DE COSTA DE UNOS TRESCIENTOS (300) METROS, ENTRE EL MOJÓN ESTE DEL DESLINDE APROBADO POR ORDEN MINISTERIAL DE 16 DE DICIEMBRE DE 1959 Y EL VÉRTICE M-1 DEL DESLINDE APROBADO POR ORDEN MINISTERIAL DE 18 DE DICIEMBRE DE 1962, CORRESPONDIENTE AL TRAMO 2 DE LA PLAYA DE LEVANTE, EN EL TÉRMINO MUNICIPAL CARTAGENA