



MINISTERIO
PARA LA TRANSICIÓN ECOLÓGICA
Y EL RETO DEMOGRÁFICO

DIRECCIÓN GENERAL DE LA COSTA Y EL MAR
Demarcación de Costas en Murcia

DESLINDE DEL DOMINIO PÚBLICO MARÍTIMO TERRESTRE

PROYECTO DE RECTIFICACIÓN DE DESLINDE Y
AMOJONAMIENTO DE LOS BIENES DE DOMINIO PÚBLICO
MARÍTIMO-TERRESTRE APROBADO POR ORDEN MINISTERIAL
DE 20 DE MARZO DE 1968, EN EL TRAMO DE COSTA DE UNOS
QUINIENTOS SETENTA Y SIETE (577) METROS,
CORRESPONDIENTE AL TRAMO 1, EN EL SECTOR ORIENTAL
DE LA PLAYA DE LEVANTE DE CABO DE PALOS,
DESDE LA CALLE HOLOTURIA HASTA EL FINAL DEL PASEO
MARÍTIMO, EN LA CALLE PUNTA GALERA, EN EL TÉRMINO
MUNICIPAL DE CARTAGENA (MURCIA)

PLANO Nº	HOJA Nº	PLANO	REFERENCIA EXPEDIENTE
1	1 DE 1	PLANO DE SITUACIÓN	DES01/22/30/007

GRÁFICO DE DISTRIBUCIÓN DE HOJAS 1:50.000


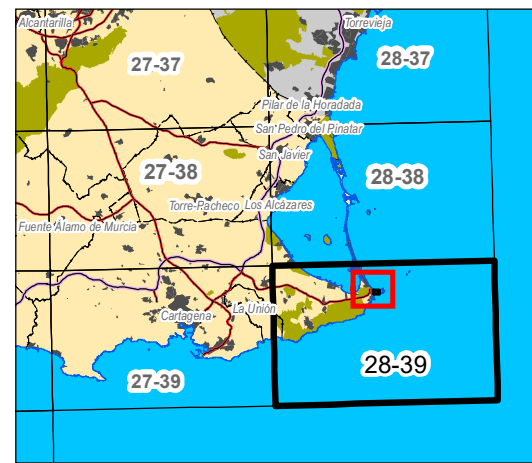


GRÁFICO DE DISTRIBUCIÓN DE HOJAS 1:50.000

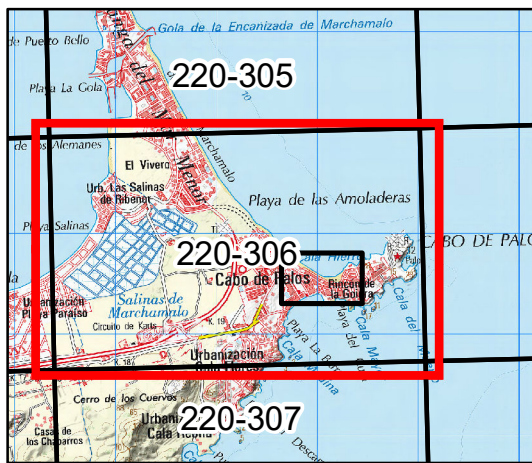

El Ingeniero Jefe de la Demarcación


Fdo: Daniel Caballero Quirantes

VERTICES DE LA POLIGONAL DE DESLINDE

Num	X	Y
DP-01	703.303.346	4.167.657,047
DP-02	703.266.414	4.167.618.236
DP-03	703.245.261	4.167.556.602
DP-04	703.242.210	4.167.524.629
DP-05	703.209.818	4.167.511.455
DP-06	703.168.472	4.167.507.927
DP-07	703.116.807	4.167.515.078
DP-08	703.093.627	4.167.524.746
DP-09	703.080.902	4.167.528.902
DP-10	703.041.610	4.167.546.443
DP-11	703.012.487	4.167.566.027
DP-12	702.997.224	4.167.574.221
DP-13	702.986.060	4.167.576.739
DP-14	702.938.671	4.167.609.167
DP-15	702.907.539	4.167.630.920
DP-16	702.854.244	4.167.652.377

VERTICES DE LA POLIGONAL DE RIBERA DE MAR

Num	X	Y
RM-01 = RM-01	703.303.346	4.167.657,047
RM-02	703.288.847	4.167.644.265
RM-03	703.285.759	4.167.644.520
RM-04	703.278.972	4.167.637.565
RM-05	703.268.725	4.167.626.968
RM-06	703.262.496	4.167.618.539
RM-07	703.253.137	4.167.593.951
RM-08	703.242.546	4.167.585.276
RM-09	703.241.543	4.167.556.928
RM-10	703.243.705	4.167.543.734
RM-11	703.242.474	4.167.535.889
RM-12	703.238.307	4.167.528.296
RM-13	703.232.261	4.167.523.811
RM-14	703.214.810	4.167.516.445
RM-15	703.200.743	4.167.514.507
RM-16	703.186.181	4.167.513.605
RM-17	703.154.547	4.167.515.352
RM-18	703.114.281	4.167.521.659
RM-19	703.102.042	4.167.524.146
RM-20	703.082.379	4.167.532.006
RM-21	703.044.631	4.167.550.285
RM-22	703.026.901	4.167.561.077
RM-23	703.002.751	4.167.575.746
RM-24	702.987.031	4.167.582.927
RM-25	702.976.325	4.167.589.255
RM-26	702.963.888	4.167.597.925
RM-27	702.934.637	4.167.617.980
RM-28	702.911.407	4.167.633.153
RM-29	702.894.768	4.167.643.159
RM-30	702.882.003	4.167.649.574
RM-31	702.857.985	4.167.658.617
DP-16 = RM-32	702.854.244	4.167.652.377

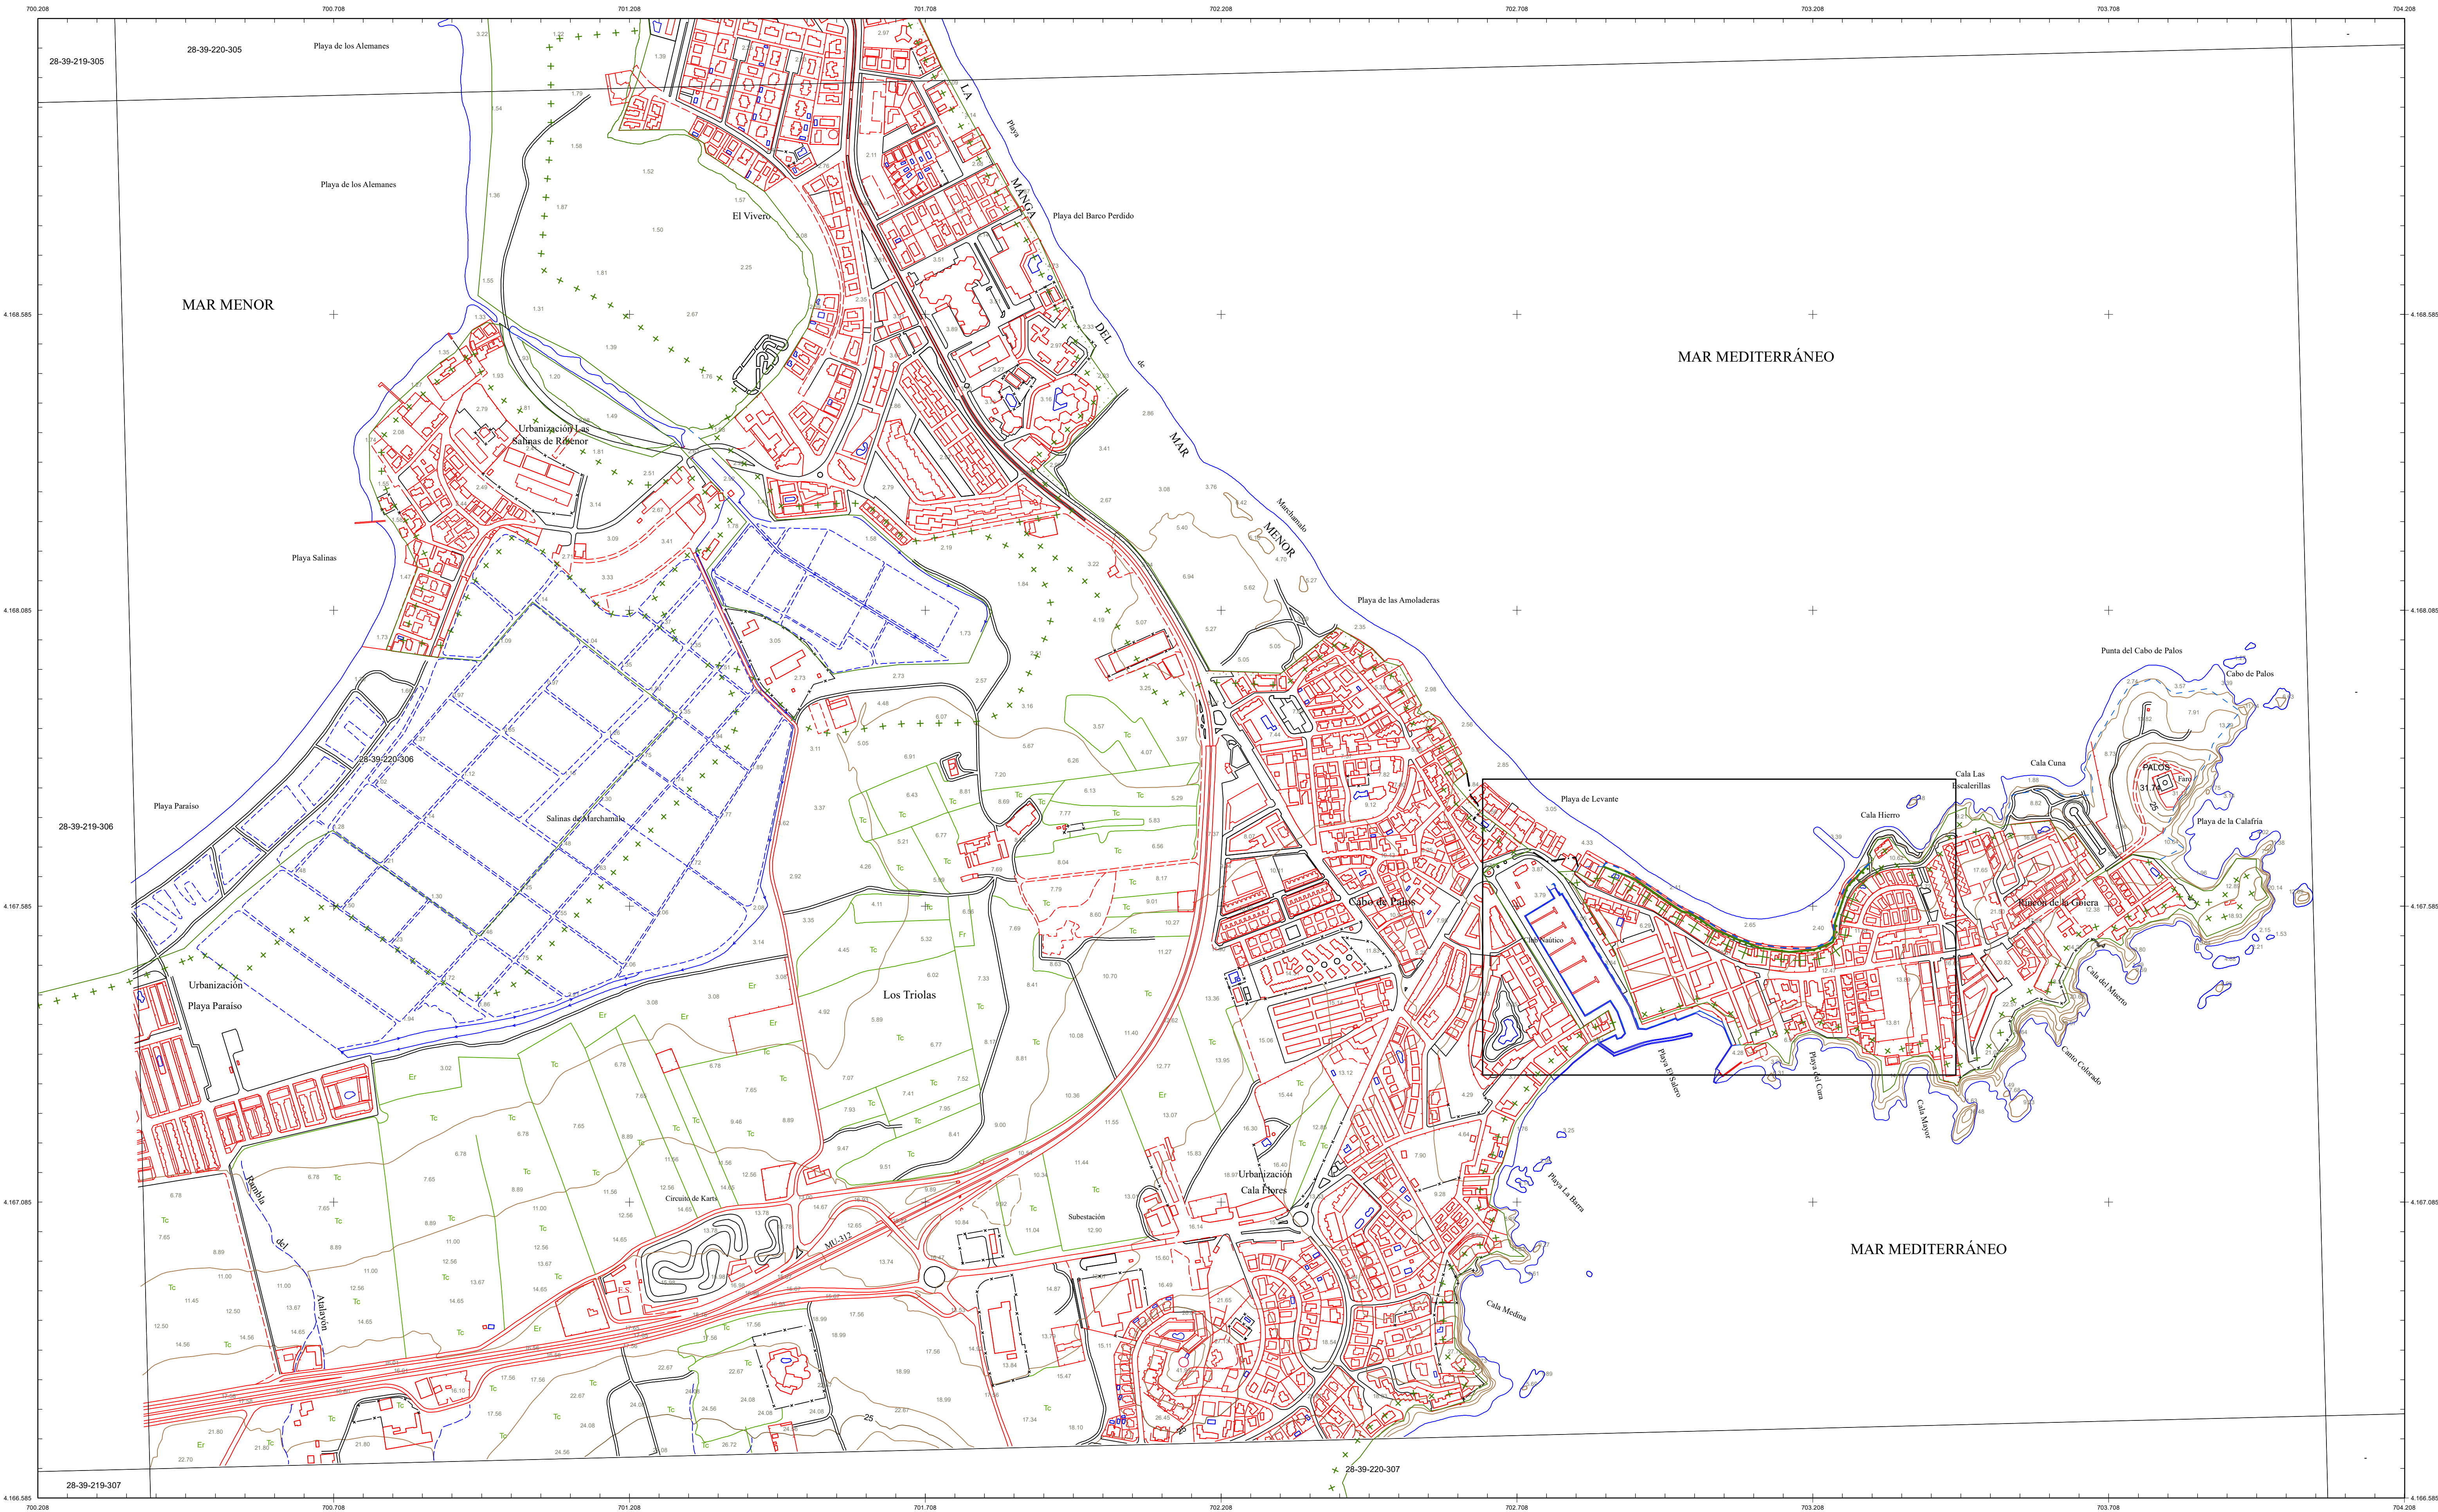

INFORMACIÓN CARTOGRÁFICA

SISTEMA GEODÉSICO DE REFERENCIA: ETRS89
SISTEMA DE PROYECCIÓN CARTOGRÁFICA: UTM HUSO 30
ORIGEN DE ALTITUDES: NIVEL MEDIO DEL MAR EN ALICANTE
COORDENADAS U.T.M. ETRS89 EN MARCO DE HOJA

SIGNOS CONVENCIONALES PARTICULARES

— LINEA DE COTA 0	— LINEA DE DESLINDES ANTERIORES	M-3 VERTICES DE DESLINDE
— POLIGONAL DEL DESLINDE DEL D.P.M.T.	— LÍMITE PARCELAS COLINDANTES	— VERTICES DE RIBERA DE MAR
— LÍMITE DE RIBERA DEL MAR	— LÍMITE DE SUELO URBANO	— VERTICES DE OTROS DESLINDES
— LÍMITE SERVIDUMBRE DE TRÁNSITO	— LÍMITE DE TÉRMINO MUNICIPAL	M-3 VERTICE DE DESLINDE INICIO/FINAL TRAMO
— LÍMITE SERVIDUMBRE DE PROTECCIÓN	— LÍMITE DE PROVINCIA	

NOTA: SI COINCIDE LA POLIGONAL DEL DESLINDE DE DPMT CON LA LINEA DE R.M. SÓLO SE GRAFICA LA PRIMERA

OTROS SIGNOS

En Intermitencia	Deslindes colindantes	Escarpado	Punto N.A.P. / Punto Nivelación
— Límite servidumbre de tránsito colindante	— Límite servidumbre de protección colindante	— Muro / Alambrada - Valla	Δ Vértice REGENTE / ROI / ERGNSS
		— Seto	Δ Vértice Topográfico
		— Edificación en ruinas	— Punto de Apoyo
		— Tendido eléctrico / Tendido telefónico	

ESCALA 1/5.000

50 100 150 200 250 300 350 400 450 500 EQUIDISTANCIA 5 m.

PROYECTO DE RECTIFICACIÓN DE DESLINDE Y AMOJONAMIENTO DE LOS BIENES DE DOMINIO PÚBLICO MARÍTIMO-TERRESTRE EN EL TRAMO DE COSTA DE UNOS QUINIENTOS SETENTA Y SIETE (577) METROS, EN EL SECTOR ORIENTAL DE LA PLAYA DE LEVANTE DE CABO DE PALOS, DESDE LA CALLE HOLOTURIA HASTA EL FINAL DEL PASEO MARÍTIMO, EN LA CALLE PUNTA GALERA, EN EL TÉRMINO MUNICIPAL DE CARTAGENA (MURCIA)

PROYECTO DE RECTIFICACIÓN DE DESLINDE Y
AMOJONAMIENTO DE LOS BIENES DE DOMINIO PÚBLICO
MARÍTIMO-TERRESTRE APROBADO POR ORDEN MINISTERIAL
DE 20 DE MARZO DE 1968, EN EL TRAMO DE COSTA DE UNOS
QUINIENTOS SETENTA Y SIETE (577) METROS,
CORRESPONDIENTE AL TRAMO 1, EN EL SECTOR ORIENTAL
DE LA PLAYA DE LEVANTE DE CABO DE PALOS,
DESDE LA CALLE HOLOTURIA HASTA EL FINAL DEL PASEO
MARÍTIMO, EN LA CALLE PUNTA GALERA, EN EL TÉRMINO
MUNICIPAL DE CARTAGENA (MURCIA)

PLANO Nº	HOJA Nº	PLANO	REFERENCIA EXPEDIENTE
2	1 DE 1	POLIGONAL DE DESLINDE	DES01/22/30/0007

GRÁFICO DE DISTRIBUCIÓN DE HOJAS 1:5.000


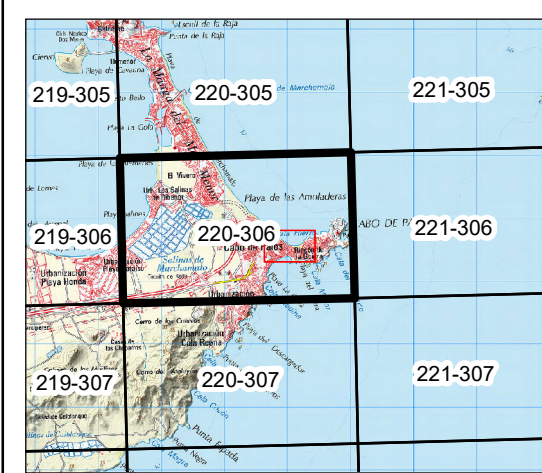


GRÁFICO DE DISTRIBUCIÓN DE HOJAS 1:1.000

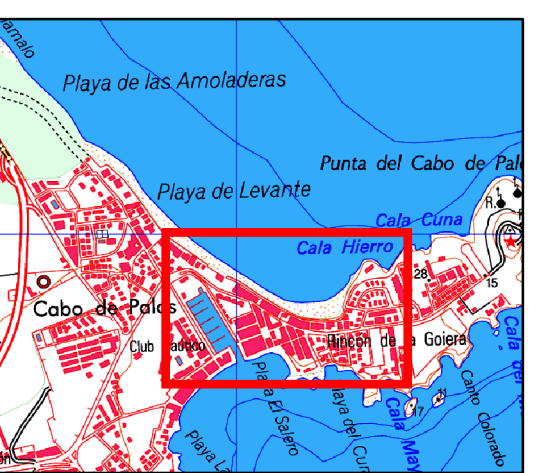

El Ingeniero Jefe de la Demarcación


Fdo: Daniel Caballero Quirantes

VERTICES DE LA POLIGONAL DE DESLINDE

Num	X	Y
DP-01	703.303.346	4.167.657.047
DP-02	703.266.414	4.167.618.236
DP-03	703.245.261	4.167.556.602
DP-04	703.242.210	4.167.524.829
DP-05	703.209.818	4.167.511.455
DP-06	703.168.472	4.167.507.927
DP-07	703.116.807	4.167.515.078
DP-08	703.093.627	4.167.524.746
DP-09	703.080.902	4.167.528.902
DP-10	703.041.610	4.167.546.443
DP-11	703.012.487	4.167.566.027
DP-12	702.997.224	4.167.574.221
DP-13	702.986.060	4.167.576.739
DP-14	702.938.871	4.167.608.167
DP-15	702.907.539	4.167.630.920
DP-16	702.854.244	4.167.652.377

VERTICES DE LA POLIGONAL DE RIBERA DE MAR

Num	X	Y
DP-01 = RM-01	703.303.346	4.167.657.047
RM-02	703.288.847	4.167.644.265
RM-03	703.285.759	4.167.646.520
RM-04	703.278.972	4.167.637.565
RM-05	703.268.725	4.167.626.968
RM-06	703.262.496	4.167.618.539
RM-07	703.253.137	4.167.593.951
RM-08	703.242.546	4.167.585.276
RM-09	703.241.543	4.167.556.928
RM-10	703.243.705	4.167.543.734
RM-11	703.242.474	4.167.535.889
RM-12	703.238.307	4.167.528.296
RM-13	703.232.261	4.167.523.811
RM-14	703.214.810	4.167.516.445
RM-15	703.200.743	4.167.514.507
RM-16	703.186.181	4.167.513.605
RM-17	703.154.547	4.167.515.352
RM-18	703.114.281	4.167.521.659
RM-19	703.102.042	4.167.524.146
RM-20	703.082.379	4.167.532.006
RM-21	703.044.631	4.167.550.285
RM-22	703.026.901	4.167.561.077
RM-23	703.002.751	4.167.575.746
RM-24	702.987.031	4.167.582.927
RM-25	702.976.325	4.167.589.255
RM-26	702.963.888	4.167.597.925
RM-27	702.934.637	4.167.617.980
RM-28	702.911.407	4.167.633.153
RM-29	702.894.768	4.167.643.159
RM-30	702.882.003	4.167.649.574
RM-31	702.857.985	4.167.658.617
DP-16 = RM-32	702.854.244	4.167.652.377

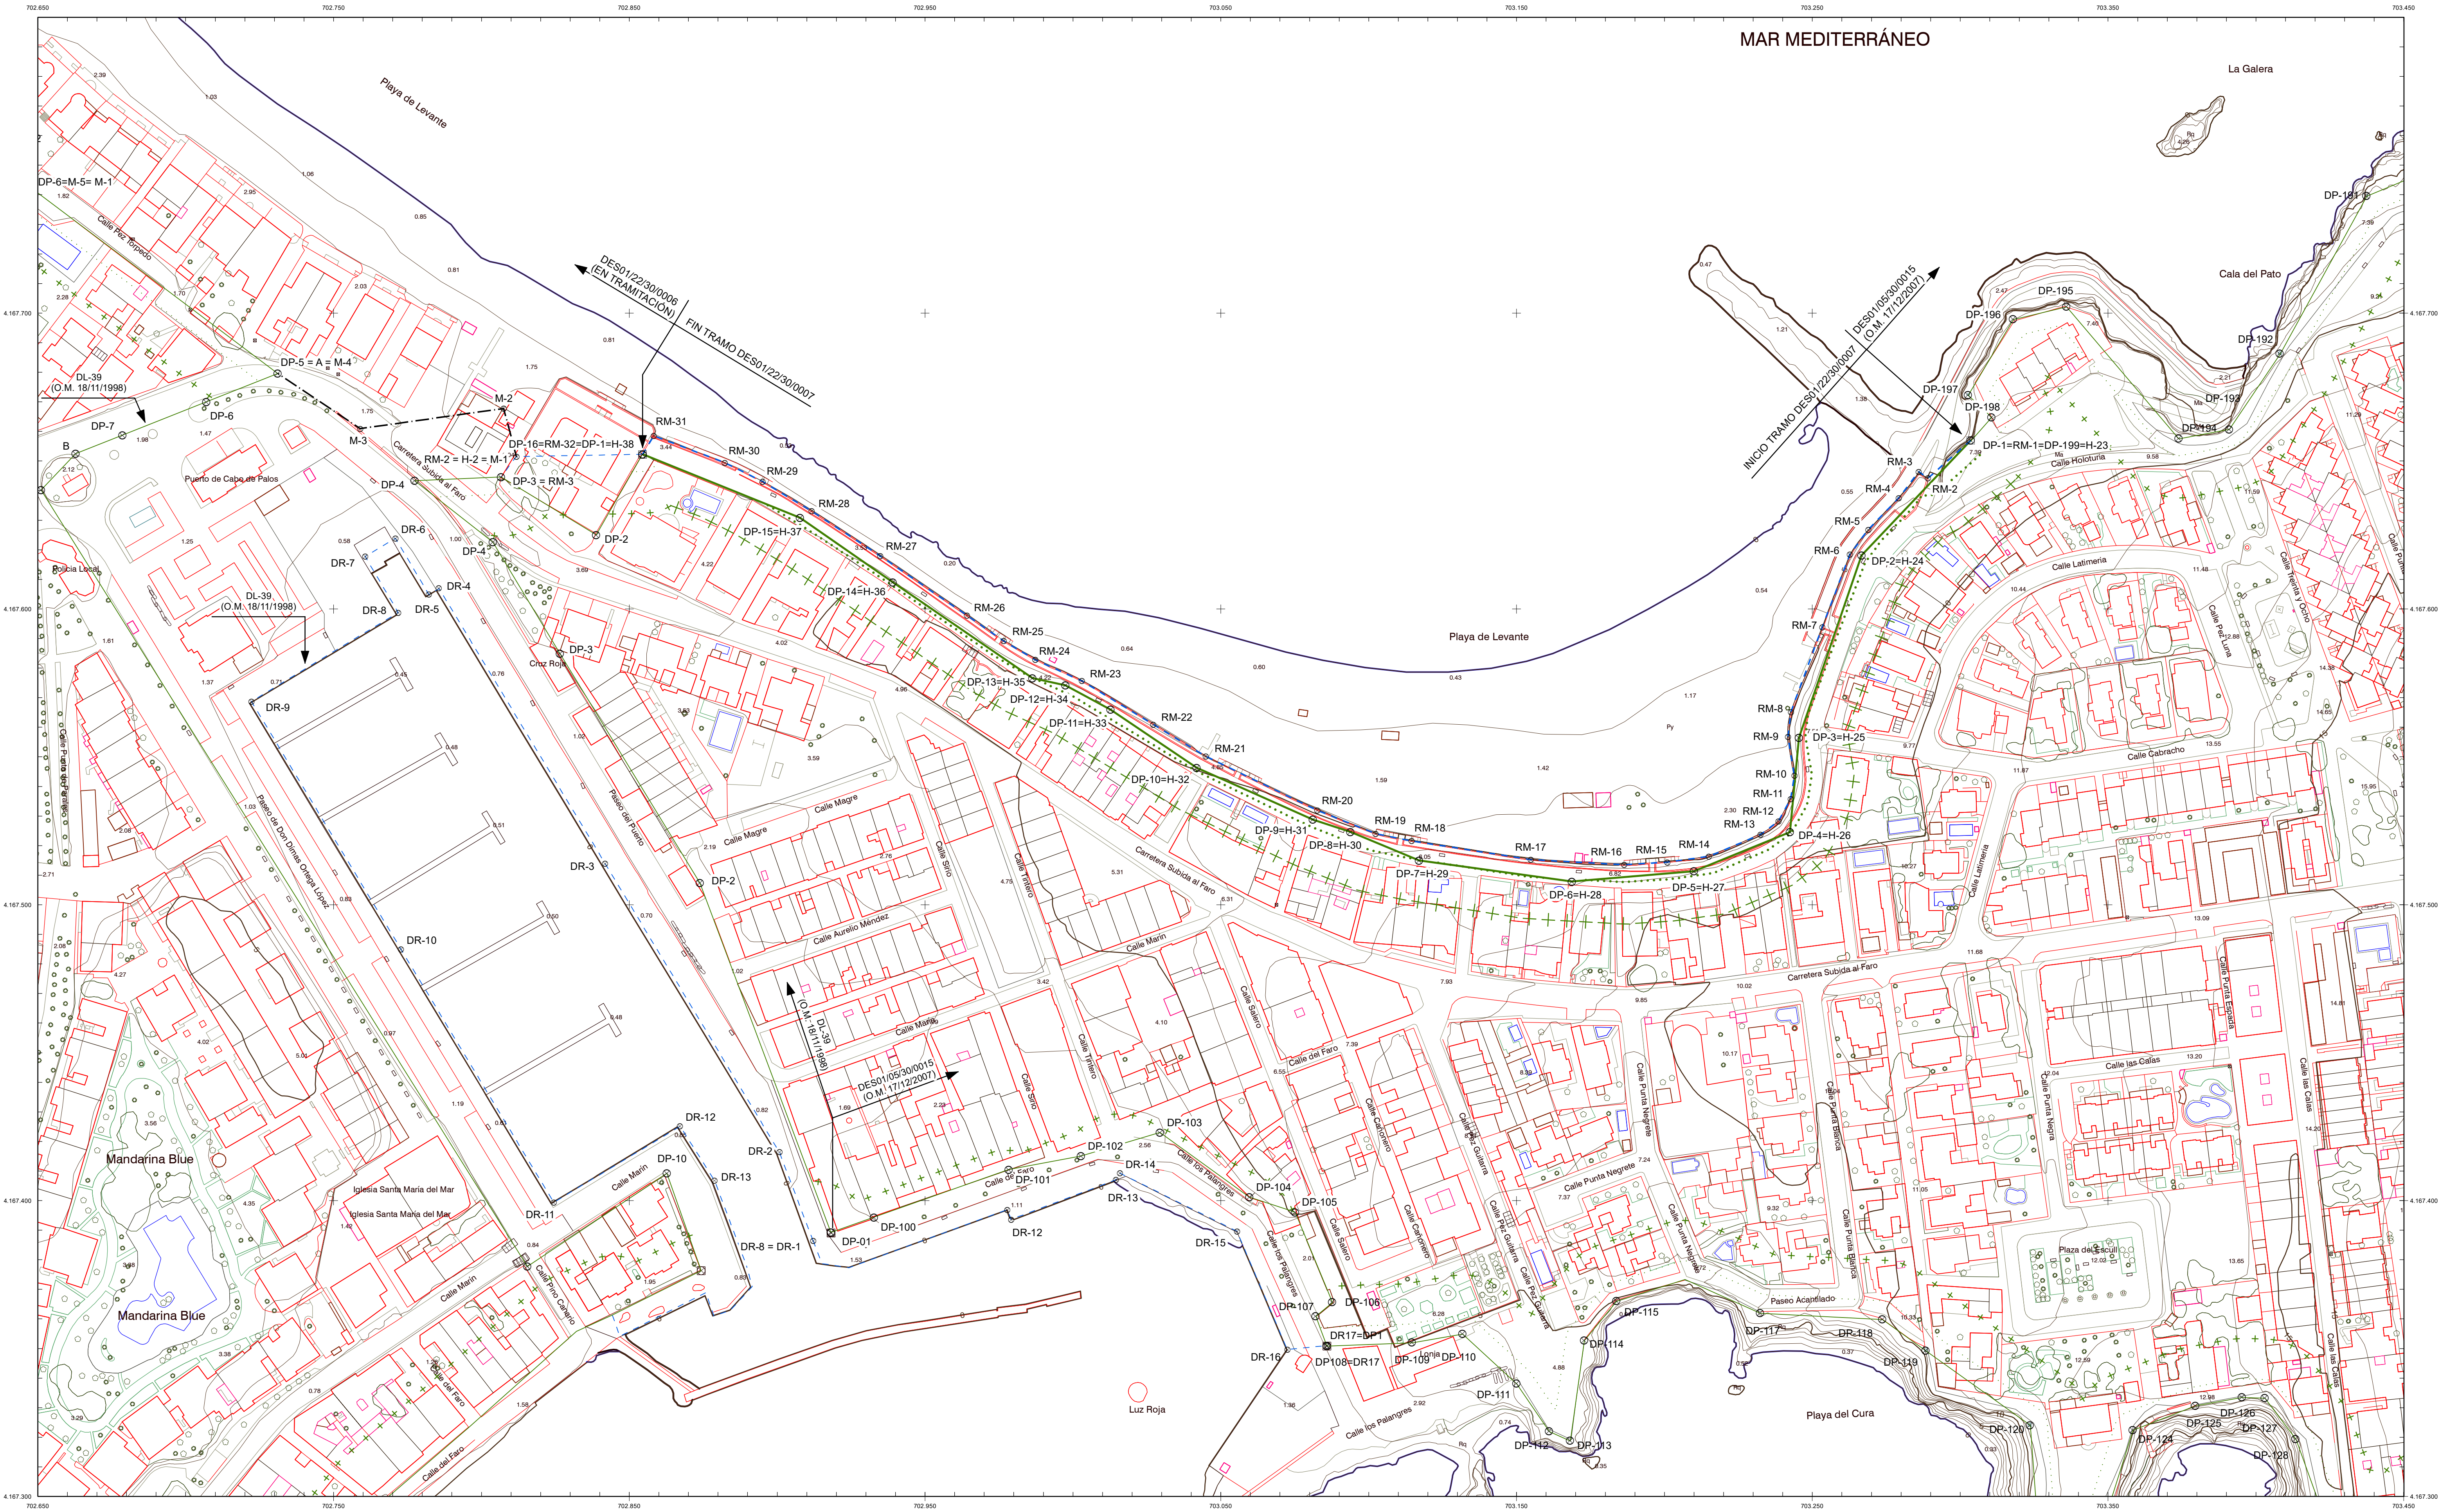

INFORMACIÓN CARTOGRÁFICA

SISTEMA GEODÉSICO DE REFERENCIA: ETRS89
SISTEMA DE PROYECCIÓN CARTOGRÁFICA: UTM HUSO 30
ORIGEN DE ALTITUDES: NIVEL MEDIO DEL MAR EN ALCANTRE
COORDENADAS U.T.M. ETRS89 EN MARCO DE HOJA

VUELO FOTOGRAMÉTRICO REALIZADO EN 2021
AEROTRIANGULACIÓN PROPIA DE ESTE LEVANTAMIENTO
APOYO DE CAMPO REALIZADO EN 2021
RESTITUCIÓN Y EDICIÓN REALIZADO EN 2021

SIGNOS CONVENCIONALES PARTICULARES


— LINEA DE COTA 0	— LINEA DE DESLINDES ANTERIORES	M-3 VERTICES DE DESLINDE
— POLIGONAL DEL DESLINDE DEL D.P.M.T.	— LÍMITE PARCELAS COLINDANTES	M-3 VERTICES DE RIBERA DE MAR
— LÍMITE DE RIBERA DEL MAR	— LÍMITE DE SUELO URBANO	M-3 VERTICES DE OTROS DESLINDES
— LÍMITE SERVIDUMBRE DE TRANSITO	— LÍMITE DE TÉRMINO MUNICIPAL	M-3 VERTICE DE DESLINDE INICIO/FINAL TRAMO
— LÍMITE SERVIDUMBRE DE PROTECCIÓN	— LÍMITE DE PROVINCIA	

NOTA: SI COINCIDE LA POLIGONAL DEL DESLINDE DE DPMT CON LA LINEA DE R.M. SÓLO SE GRAFICA LA PRIMERA


OTROS SIGNOS

En Intersección	Escarpado	Punto NAP / Punto Nivelación
Deslindes colindantes	Muro / Alambrado - Valla	Vertice REGENTE / ROI / ERGNSS
Limite servidumbre de tránsito colindante	Seto	Vertice Topográfico
Limite servidumbre de protección colindante	Edificación en ruinas	Punto de Apoyo
	Tendido eléctrico / Tendido telefónico	

ESCALA 1/1.000

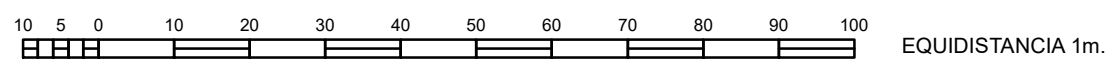

PROYECTO DE RECTIFICACIÓN DE DESLINDE Y AMOJONAMIENTO DE LOS BIENES DE DOMINIO PÚBLICO MARÍTIMO-TERRESTRE EN EL TRAMO DE COSTA DE UNOS QUINIENTOS SETENTA Y SIETE (577) METROS, EN EL SECTOR ORIENTAL DE LA PLAYA DE LEVANTE DE CABO DE PALOS, DESDE LA CALLE HOLOTURIA HASTA EL FINAL DEL PASEO MARÍTIMO, EN LA CALLE PUNTA GALERA, EN EL TÉRMINO MUNICIPAL DE CARTAGENA (MURCIA)

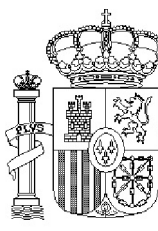


MINISTERIO
PARA LA TRANSICIÓN ECOLÓGICA
Y EL RETO DEMOGRÁFICO

DIRECCIÓN GENERAL DE LA COSTA Y EL MAR
Demarcación de Costas en Murcia

DESLINDE DEL DOMINIO PÚBLICO MARÍTIMO TERRESTRE

PROYECTO DE RECTIFICACIÓN DE DESLINDE Y
AMOJONAMIENTO DE LOS BIENES DE DOMINIO PÚBLICO
MARÍTIMO-TERRESTRE APROBADO POR ORDEN MINISTERIAL
DE 20 DE MARZO DE 1968, EN EL TRAMO DE COSTA DE UNOS
QUINIENTOS SETENTA Y SIETE (577) METROS,
CORRESPONDIENTE AL TRAMO 1, EN EL SECTOR ORIENTAL
DE LA PLAYA DE LEVANTE DE CABO DE PALOS,
DESDE LA CALLE HOLOTURIA HASTA EL FINAL DEL PASEO
MARÍTIMO, EN LA CALLE PUNTA GALERA, EN EL TÉRMINO
MUNICIPAL DE CARTAGENA (MURCIA)


PLANO Nº	HOJA Nº	PLANO	REFERENCIA EXPEDIENTE
3	1 DE 1	CATASTRO	DES01/22/30/0007

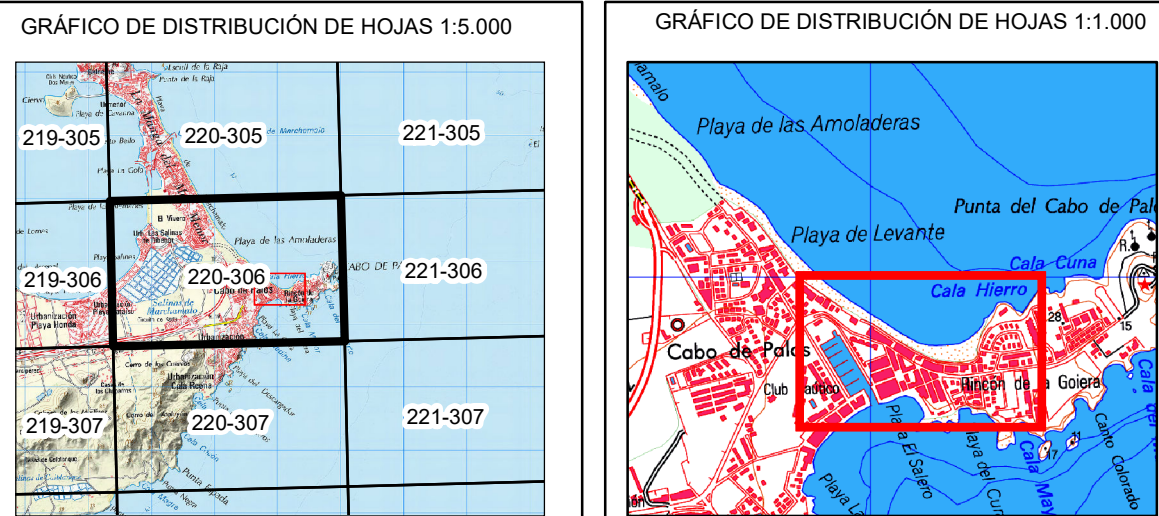

El Ingeniero Jefe de la Demarcación

Fdo: Daniel Caballero Quirantes

VERTICES DE LA POLIGONAL DE DESLINDE			VERTICES DE LA POLIGONAL DE RIBERA DE MAR		
Num	X ETRS89	Y ETRS89	Num	X ETRS89	Y ETRS89
DP-01	703.303.346	4.167.657.047	DP-01 = RM-01	703.303.346	4.167.657.047
DP-02	703.266.414	4.167.618.236	RM-02	703.288.847	4.167.644.265
DP-03	703.245.261	4.167.556.602	RM-03	703.285.759	4.167.646.520
DP-04	703.242.210	4.167.524.829	RM-04	703.278.972	4.167.637.565
DP-05	703.209.818	4.167.511.455	RM-05	703.268.725	4.167.626.968
DP-06	703.168.472	4.167.507.927	RM-06	703.262.496	4.167.618.539
DP-07	703.116.807	4.167.515.078	RM-07	703.253.137	4.167.593.951
DP-08	703.093.627	4.167.524.746	RM-08	703.242.548	4.167.585.276
DP-09	703.080.902	4.167.528.902	RM-09	703.241.543	4.167.556.928
DP-10	703.041.610	4.167.546.443	RM-10	703.243.705	4.167.543.734
DP-11	703.012.487	4.167.566.027	RM-11	703.242.474	4.167.535.889
DP-12	702.997.224	4.167.574.221	RM-12	703.238.307	4.167.528.296
DP-13	702.986.060	4.167.576.739	RM-13	703.232.261	4.167.523.811
DP-14	702.938.671	4.167.609.167	RM-14	703.214.810	4.167.516.445
DP-15	702.907.539	4.167.630.920	RM-15	703.200.743	4.167.514.507
DP-16	702.854.244	4.167.652.377	RM-16	703.186.181	4.167.513.605
			RM-17	703.154.547	4.167.515.352
			RM-18	703.114.281	4.167.521.659
			RM-19	703.102.042	4.167.524.146
			RM-20	703.082.379	4.167.532.006
			RM-21	703.044.631	4.167.550.285
			RM-22	703.026.901	4.167.561.077
			RM-23	703.002.751	4.167.575.746
			RM-24	702.987.031	4.167.582.927
			RM-25	702.976.325	4.167.589.255
			RM-26	702.963.888	4.167.597.925
			RM-27	702.934.637	4.167.617.980
			RM-28	702.911.407	4.167.633.153
			RM-29	702.894.768	4.167.643.159
			RM-30	702.882.003	4.167.649.574
			RM-31	702.857.985	4.167.658.617
			DP-16 = RM-32	702.854.244	4.167.652.377

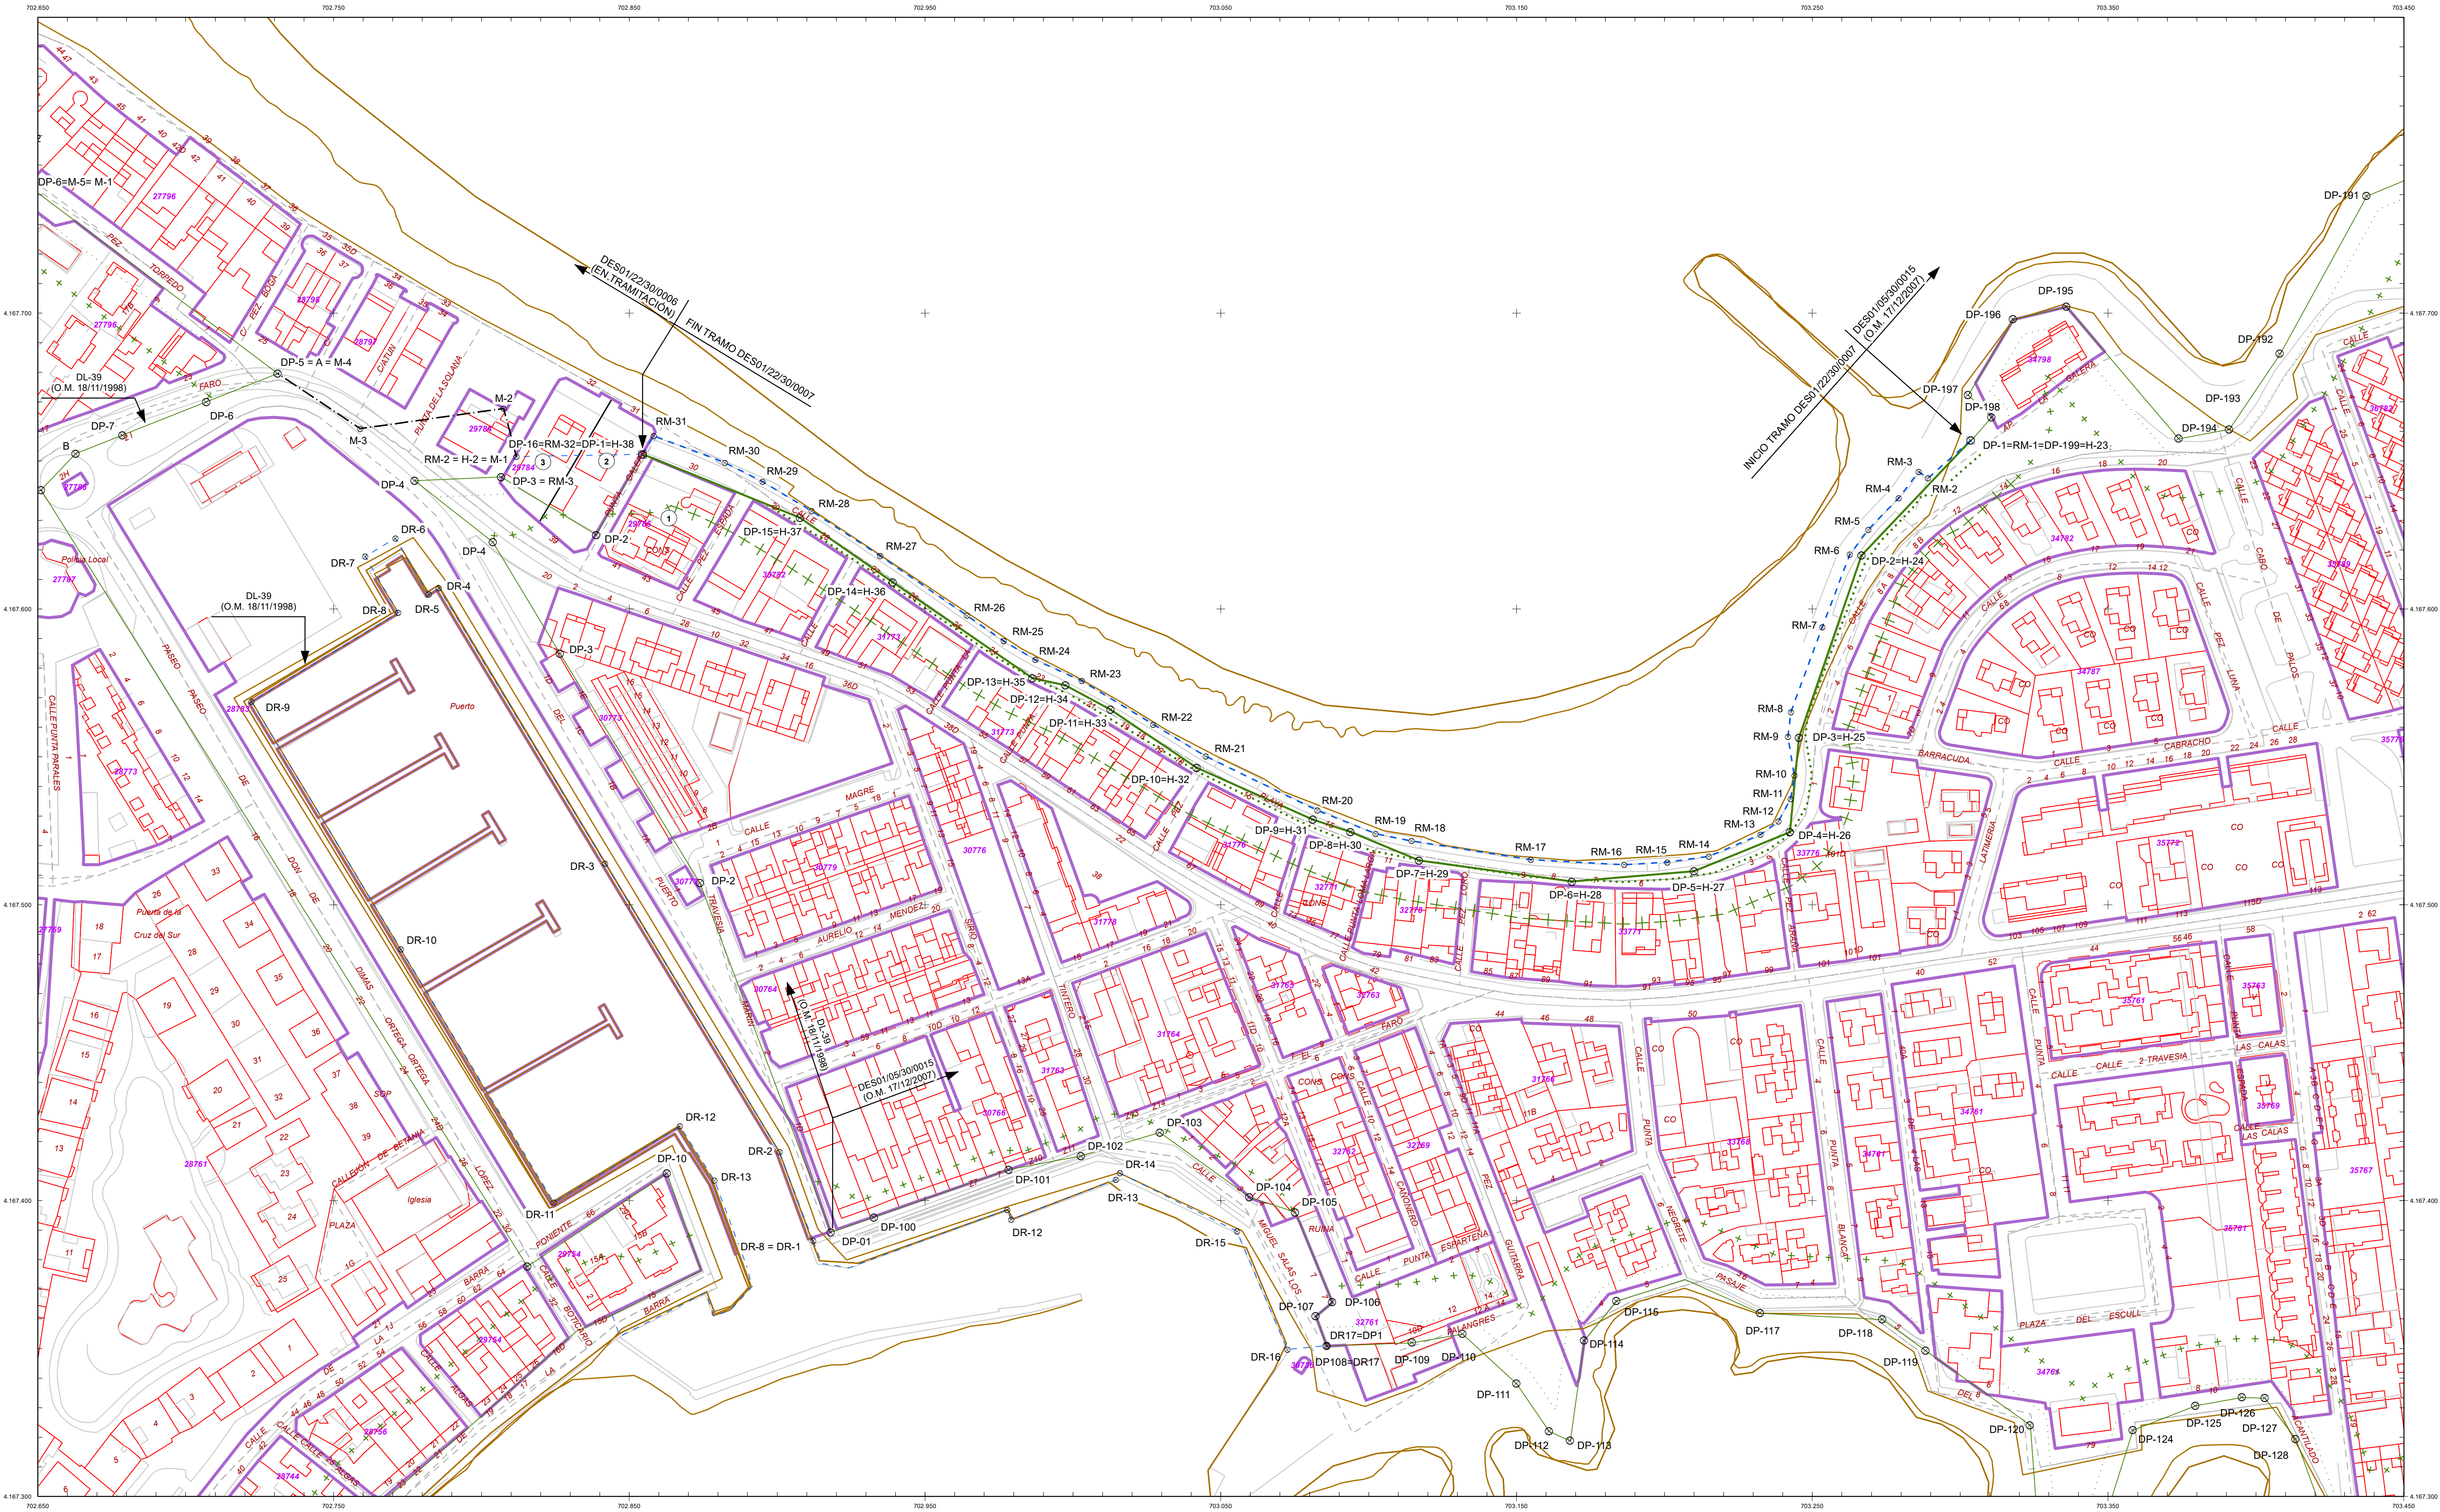

INFORMACIÓN CARTOGRÁFICA

SISTEMA GEODÉSICO DE REFERENCIA: ETRS89

SISTEMA DE PROYECCIÓN CARTOGRÁFICA: UTM HUSO 30

ORIGEN DE ALTITUDES: NIVEL MEDIO DEL MAR EN ALCANTE

COORDENADAS U.T.M. ETRS89 EN MARCO DE HOJA

SIGNOS CONVENCIONALES PARTICULARES

— LINEA DE COTA 0

— POLIGONAL DEL DESLINDE DEL D.P.M.T.

— LIMITE DE RIBERA DEL MAR

— LIMITE SERVIDUMBRE DE TRANSITO

— LIMITE SERVIDUMBRE DE PROTECCIÓN

— LINEA DE DESLINDES ANTERIORES

— LIMITE PARCELAS COLINDANTES

— LIMITE DE SUELO URBANO

— LIMITE DE TÉRMINO MUNICIPAL

— LIMITE DE PROVINCIA

M-3 VERTICES DE DESLINDE

M-3 VERTICES DE RIBERA DE MAR

M-3 VERTICES DE OTROS DESLINDES

M-3 VERTICE DE DESLINDE INICIO/FINAL TRAMO

— LIMITES ADMINISTRATIVOS

— LIMITE SUELO URBANO

— MANZANA / POLIGONO

— PARCELA

— CONSTRUCCIÓN/SUBPARCELA

— MOBILIARIO URBANO

— HIDROLOGIA

— ZONA VERDE

— PARCELAS RÚSTICAS

— CONSTRUCCIÓN SOBRE RASANTE

— CONSTRUCCIÓN BAJO RASANTE

— SOLARES Y PATIOS

— JARDINES Y ZONAS DEPORTIVAS

— PISCINAS Y ESTANQUES

— PARCELAS RÚSTICAS URBANIZABLES

016

15

33

a, b, c

5A

(22)

POLIGONO

MANZANA

PARCELA URBANA

PARCELA RÚSTICA

CONSTRUCCIONES

SUBPARCELAS

Nº DE POLICIA

PARCELA DESLINDE


ESCALA 1/1.000

EQUIDISTANCIA 1m.

PROYECTO DE RECTIFICACIÓN DE DESLINDE Y AMOJONAMIENTO DE LOS BIENES DE DOMINIO PÚBLICO MARÍTIMO-TERRESTRE EN EL TRAMO DE COSTA DE UNOS QUINIENTOS SETENTA Y SIETE (577) METROS, EN EL SECTOR ORIENTAL DE LA PLAYA DE LEVANTE DE CABO DE PALOS, DESDE LA CALLE HOLOTURIA HASTA EL FINAL DEL PASEO MARÍTIMO, EN LA CALLE PUNTA GALERA, EN EL TÉRMINO MUNICIPAL DE CARTAGENA (MURCIA)

PROYECTO DE RECTIFICACIÓN DE DESLINDE Y
AMOJONAMIENTO DE LOS BIENES DE DOMINIO PÚBLICO
MARÍTIMO-TERRESTRE APROBADO POR ORDEN MINISTERIAL
DE 20 DE MARZO DE 1968, EN EL TRAMO DE COSTA DE UNOS
QUINIENTOS SETENTA Y SIETE (577) METROS,
CORRESPONDIENTE AL TRAMO 1, EN EL SECTOR ORIENTAL
DE LA PLAYA DE LEVANTE DE CABO DE PALOS,
DESDE LA CALLE HOLOTURIA HASTA EL FINAL DEL PASEO
MARÍTIMO, EN LA CALLE PUNTA GALERA, EN EL TÉRMINO
MUNICIPAL DE CARTAGENA (MURCIA)

PLANO Nº	HOJA Nº	PLANO	REFERENCIA EXPEDIENTE
4	1 DE 1	ORTOFOTO	DES01/22/30/0007

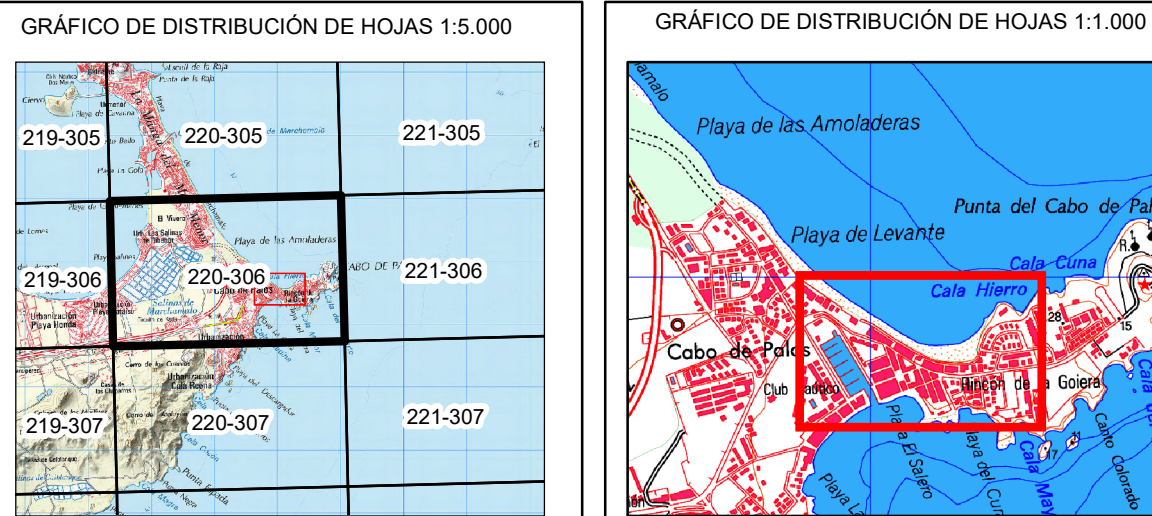

El Ingeniero Jefe de la Demarcación

Fdo: Daniel Caballero Quirantes

VERTICES DE LA POLIGONAL DE DESLINDE			VERTICES DE LA POLIGONAL DE RIBERA DE MAR		
Num	X ETRS89	Y ETRS89	Num	X ETRS89	Y ETRS89
DP-01	703.303.346	4.167.657.047	DP-01 = RM-01	703.303.346	4.167.657.047
DP-02	703.266.414	4.167.618.236	RM-02	703.288.847	4.167.644.265
DP-03	703.245.261	4.167.556.602	RM-03	703.285.759	4.167.644.520
DP-04	703.242.210	4.167.524.629	RM-04	703.278.972	4.167.637.565
DP-05	703.209.818	4.167.511.455	RM-05	703.268.725	4.167.626.968
DP-06	703.168.472	4.167.507.927	RM-06	703.262.496	4.167.618.539
DP-07	703.116.807	4.167.515.078	RM-07	703.253.137	4.167.593.951
DP-08	703.093.627	4.167.524.746	RM-08	703.242.546	4.167.585.276
DP-09	703.080.902	4.167.528.902	RM-09	703.241.543	4.167.556.928
DP-10	703.041.610	4.167.546.443	RM-10	703.243.705	4.167.543.734
DP-11	703.012.487	4.167.566.027	RM-11	703.242.474	4.167.535.889
DP-12	702.997.224	4.167.574.221	RM-12	703.238.307	4.167.528.296
DP-13	702.986.060	4.167.576.739	RM-13	703.232.261	4.167.523.811
DP-14	702.938.671	4.167.609.167	RM-14	703.214.810	4.167.516.445
DP-15	702.907.539	4.167.630.920	RM-15	703.200.743	4.167.514.507
DP-16	702.854.244	4.167.652.377	RM-16	703.186.181	4.167.513.605
			RM-17	703.154.547	4.167.515.352
			RM-18	703.114.281	4.167.521.659
			RM-19	703.102.042	4.167.524.146
			RM-20	703.082.379	4.167.532.006
			RM-21	703.044.631	4.167.550.285
			RM-22	703.026.901	4.167.561.077
			RM-23	703.002.751	4.167.575.746
			RM-24	702.987.031	4.167.582.927
			RM-25	702.976.325	4.167.589.255
			RM-26	702.963.888	4.167.597.925
			RM-27	702.934.637	4.167.617.980
			RM-28	702.911.407	4.167.633.153
			RM-29	702.894.768	4.167.643.159
			RM-30	702.882.003	4.167.649.574
			RM-31	702.857.985	4.167.658.617
			DP-16 = RM-32	702.854.244	4.167.652.377



INFORMACIÓN CARTOGRÁFICA

SISTEMA GEODÉSICO DE REFERENCIA: ETRS89
SISTEMA DE PROYECCIÓN CARTOGRÁFICA: UTM HUSO 30
ORIGEN DE ALTITUDES: NIVEL MEDIO DEL MAR EN ALICANTE
COORDENADAS U.T.M. ETRS89 EN MARCO DE HOJA

VUELO FOTOGRAMÉTRICO REALIZADO EN 2021
AEROTRIANGULACIÓN PROPIA DE ESTE LEVANTAMIENTO
APOYO DE CAMPO REALIZADO EN 2021
RESTITUCIÓN Y EDICIÓN REALIZADO EN 2021

SIGNOS CONVENCIONALES PARTICULARES

— LINEA DE COTA 0
— POLIGONAL DEL DESLINDE DEL D.P.M.T.
— LÍMITE DE RIBERA DEL MAR
... LÍMITE SERVIDUMBRE DE TRANSITO
+ + + LÍMITE SERVIDUMBRE DE PROTECCIÓN

— — — LINEA DE DESLINDES ANTERIORES
— — — LÍMITE PARCELAS COLINDANTES
— — — LÍMITE DE SUELO URBANO
+ + + LÍMITE DE TÉRMINO MUNICIPAL
+ + + LÍMITE DE PROVINCIA

M-3 VERTICES DE DESLINDE
R-3 VERTICES DE RIBERA DE MAR
O-3 VERTICES DE OTROS DESLINDES
M-3 VERTICE DE DESLINDE INICIO/FINAL TRAMO


NOTA: SI COINCIDE LA POLIGONAL DEL DESLINDE DE DPMT CON LA LINEA DE R.M. SÓLO SE GRAFIA LA PRIMERA

OTROS SIGNOS

En horizontal Deslinde colindante
Deslindes colindantes
Limiteservidumbrede tránsito colindante
Limiteservidumbrede protección colindante

Escarpado
Muro / Alamedrada - Valla
Seto
Edificación en ruinas
Tendido eléctrico / Tendido telefónico

Punto NAP / Punto Nivelación
Vertice REGENTE / ROI / ERGNSS
Vertice Topográfico
Punto de Apoyo

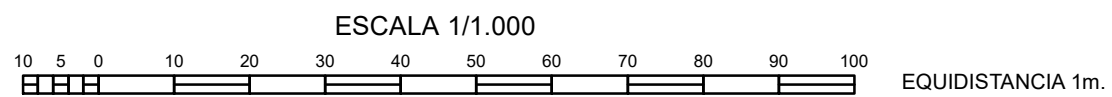

PROYECTO DE RECTIFICACIÓN DE DESLINDE Y AMOJONAMIENTO DE LOS BIENES DE DOMINIO PÚBLICO MARÍTIMO-TERRESTRE EN EL TRAMO DE COSTA DE UNOS QUINIENTOS SETENTA Y SIETE (577) METROS, EN EL SECTOR ORIENTAL DE LA PLAYA DE LEVANTE DE CABO DE PALOS, DESDE LA CALLE HOLOTURIA HASTA EL FINAL DEL PASEO MARÍTIMO, EN LA CALLE PUNTA GALERA, EN EL TÉRMINO MUNICIPAL DE CARTAGENA (MURCIA)