


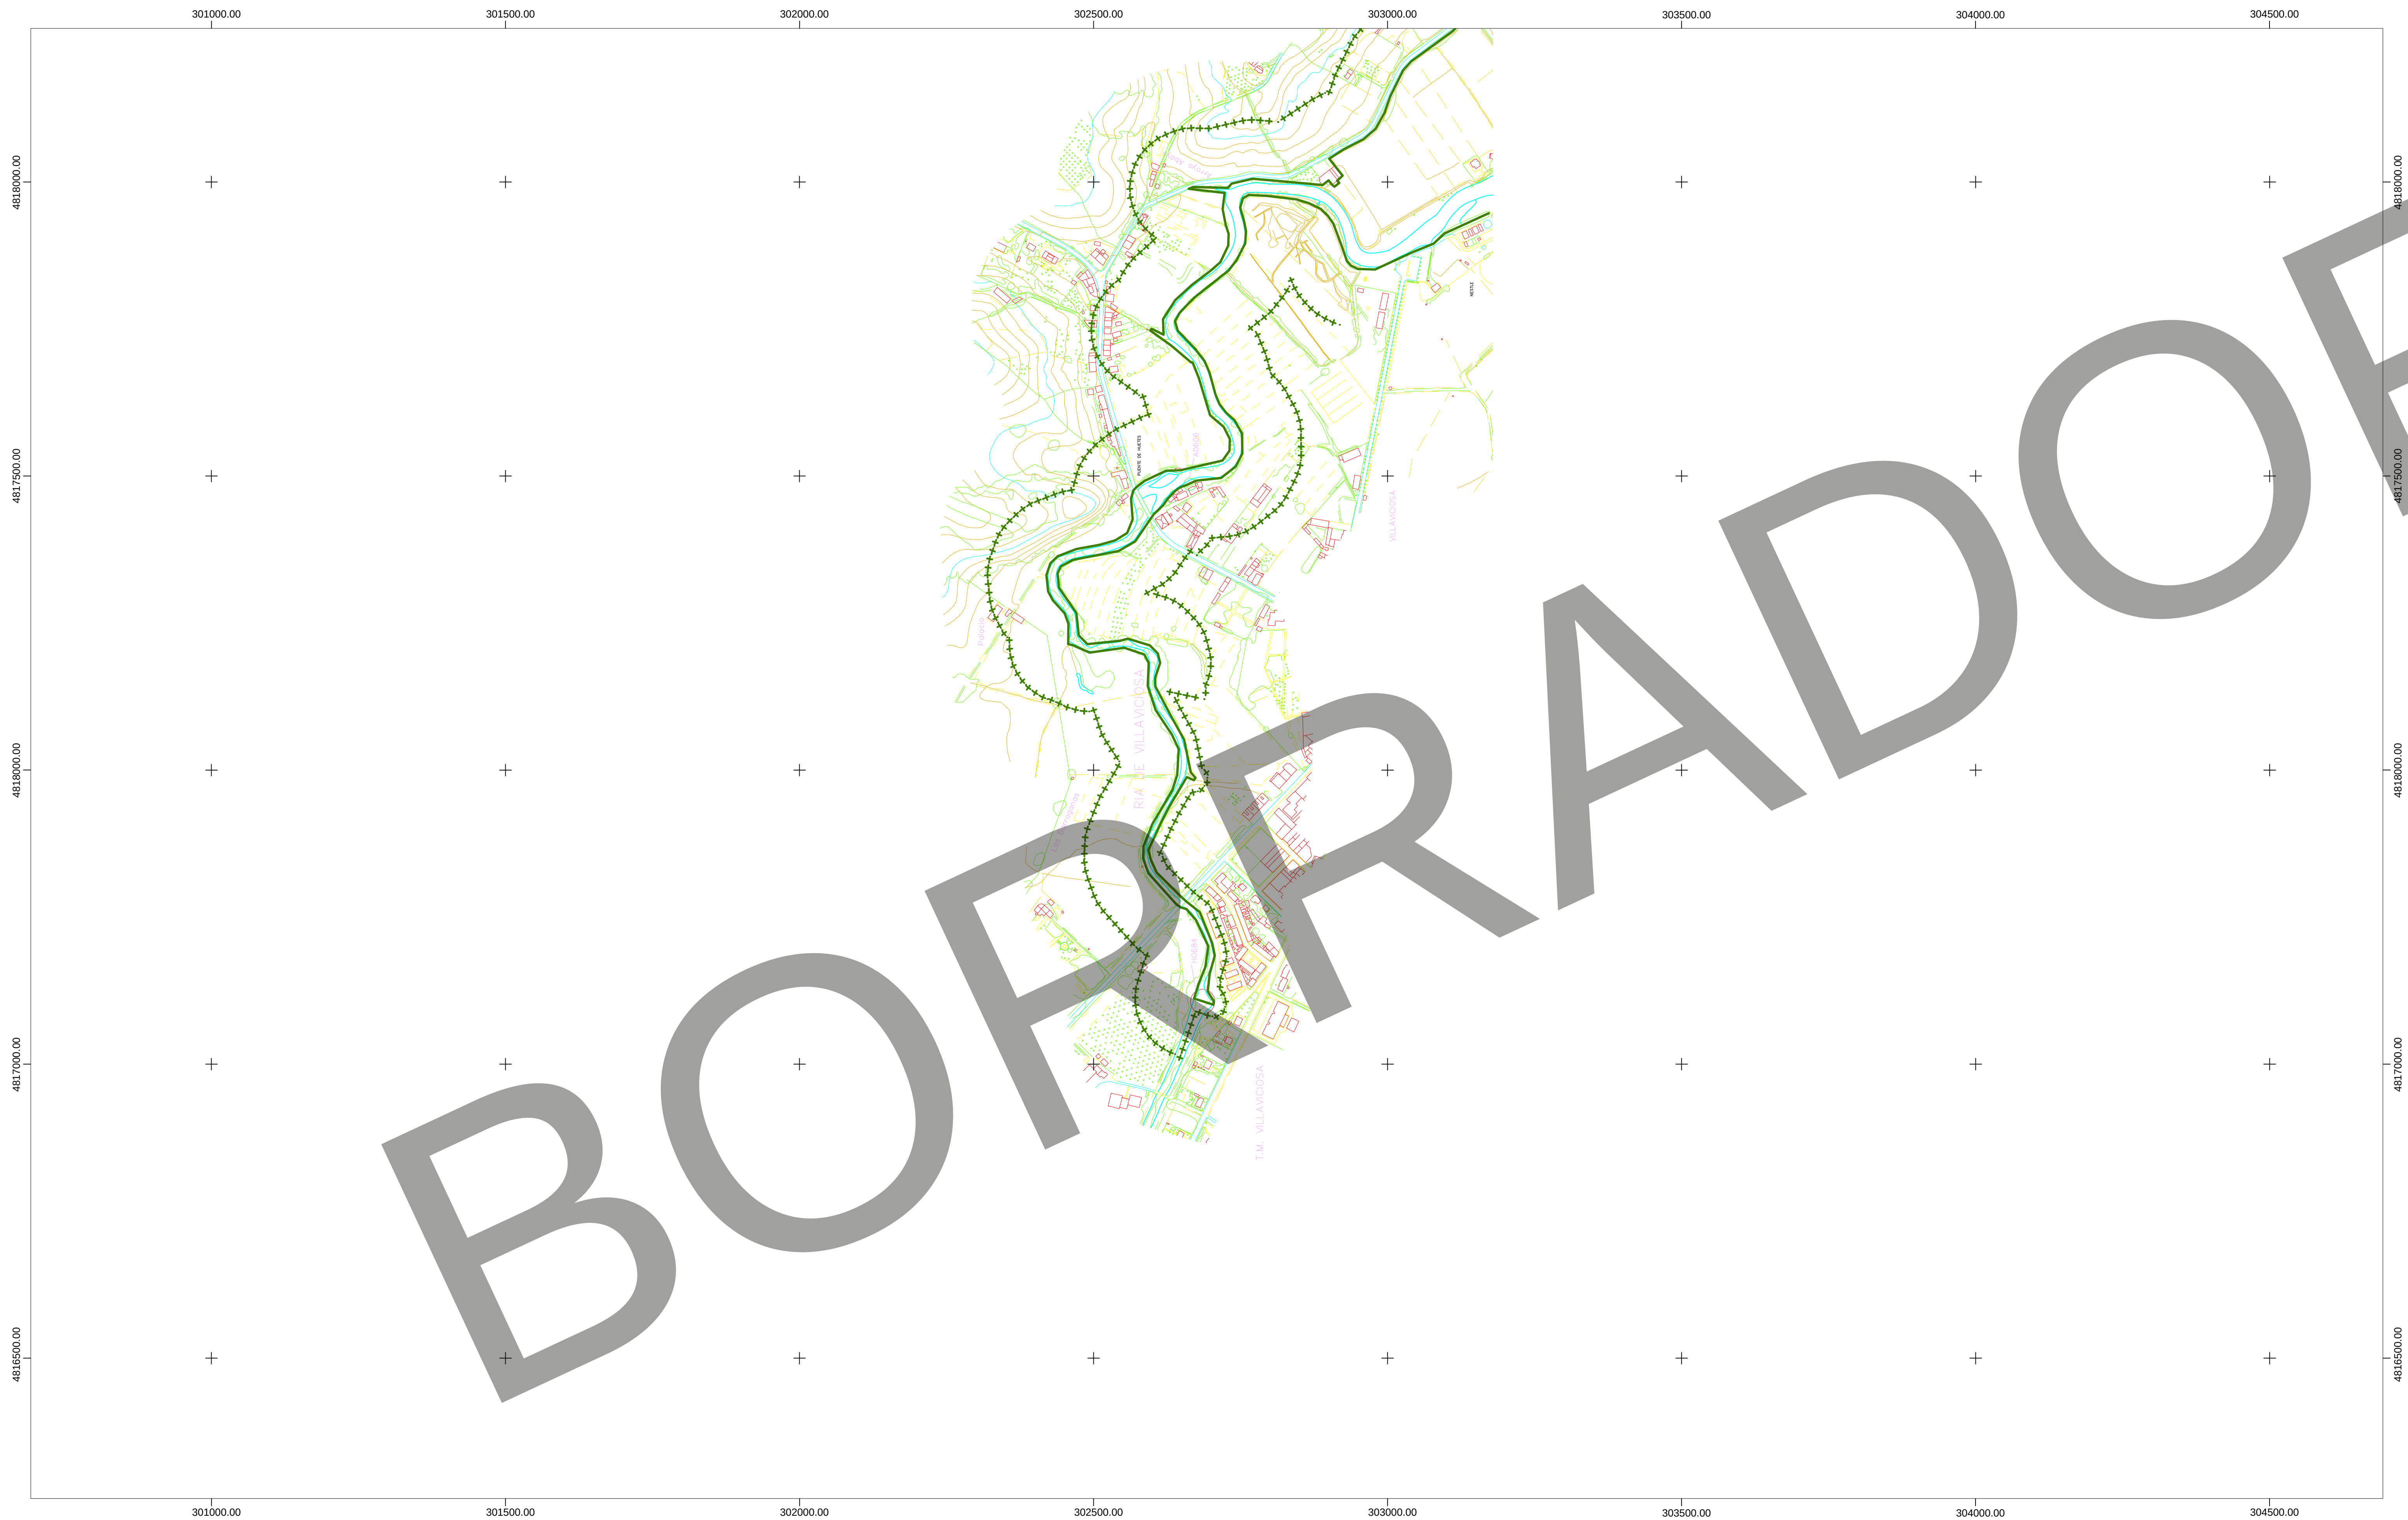

Ministerio para la Transición Ecológica y el Reto Demográfico
Dirección General de la Costa y el Mar
DEMARCACIÓN DE COSTAS EN ASTURIAS

DESLINDE DEL DOMINIO PÚBLICO MARÍTIMO-TERRESTRE DEL T. M. DE VILLAVICIOSA

MODIFICACIÓN DEL TRAZADO DE LA SERVIDUMBRE DE PROTECCIÓN ENTRE LOS VÉRTICES 48 AL 64 DEL DESLINDE APROBADO POR O.M. DE 24 DE ABRIL DE 2000

T.M. DE VILLAVICIOSA (ASTURIAS).

PLANO Nº 2	HOJA Nº 1	REFERENCIA: DES01-00-33-0004 DL-46/3-AST	ESCALA 1/5.000	ESCALA GRÁFICA
PLANO PROYECTO DE DESLINDE				

TÉCNICO DE PROYECTOS Y OBRAS <i>[Firma]</i> Javier Hernández Miguel	EXAMINADO Y CONFORME FECHA: 6 DE MARZO DE 2026 SUSTITUTO A: 26 DE NOVIEMBRE DE 1997	EL JEFE DE LA DEMARCACIÓN <i>[Firma]</i> Fernando de la Torre Fernández
--	--	--

INFORMACIÓN CARTOGRÁFICA

SISTEMA GEODÉSICO DE REFERENCIA: ETRS89
 SISTEMA DE REPRESENTACIÓN CARTOGRÁFICA: UTM
 HUSO 30
 ORIGEN DE ALTITUD: NIVEL MEDIO DEL MAR EN
 ALCÁNTARA
 COORDENADAS UTM:
 VECTID FOTOGRAMETRICO REALIZADO EN 1989
 AEROTRIANGULACIÓN PROPIA DE ESTE
 LEVANTAMIENTO
 APTID DE CAMPO REALIZADO EN 1990
 RESTITUCIÓN Y DIBUJO REALIZADO EN 1994 Y
 1995
 EDICIÓN DEL DIBUJO REALIZADO EN 2006

GRÁFICO DISTRIBUCIÓN DE HOJAS


```

    graph TD
      5[5] --- 4[4]
      4 --- 2[2]
      4 --- 3[3]
      2 --- 1[1]
      3 --- 1
    
```

SIGNOS CONVENCIONALES PARTICULARES

	LÍNEA DE RIBERA DE MAR		
	LÍNEA DE DOMINIO PÚBLICO MARITIMO-TERRESTRE		HITOS
	LÍNEA DE LÍMITE DE SERVIDUMBRE DE PROTECCIÓN		VÉRTICES RED GEODÉSICA
			VÉRTICES REPLANTEO

[illegible]

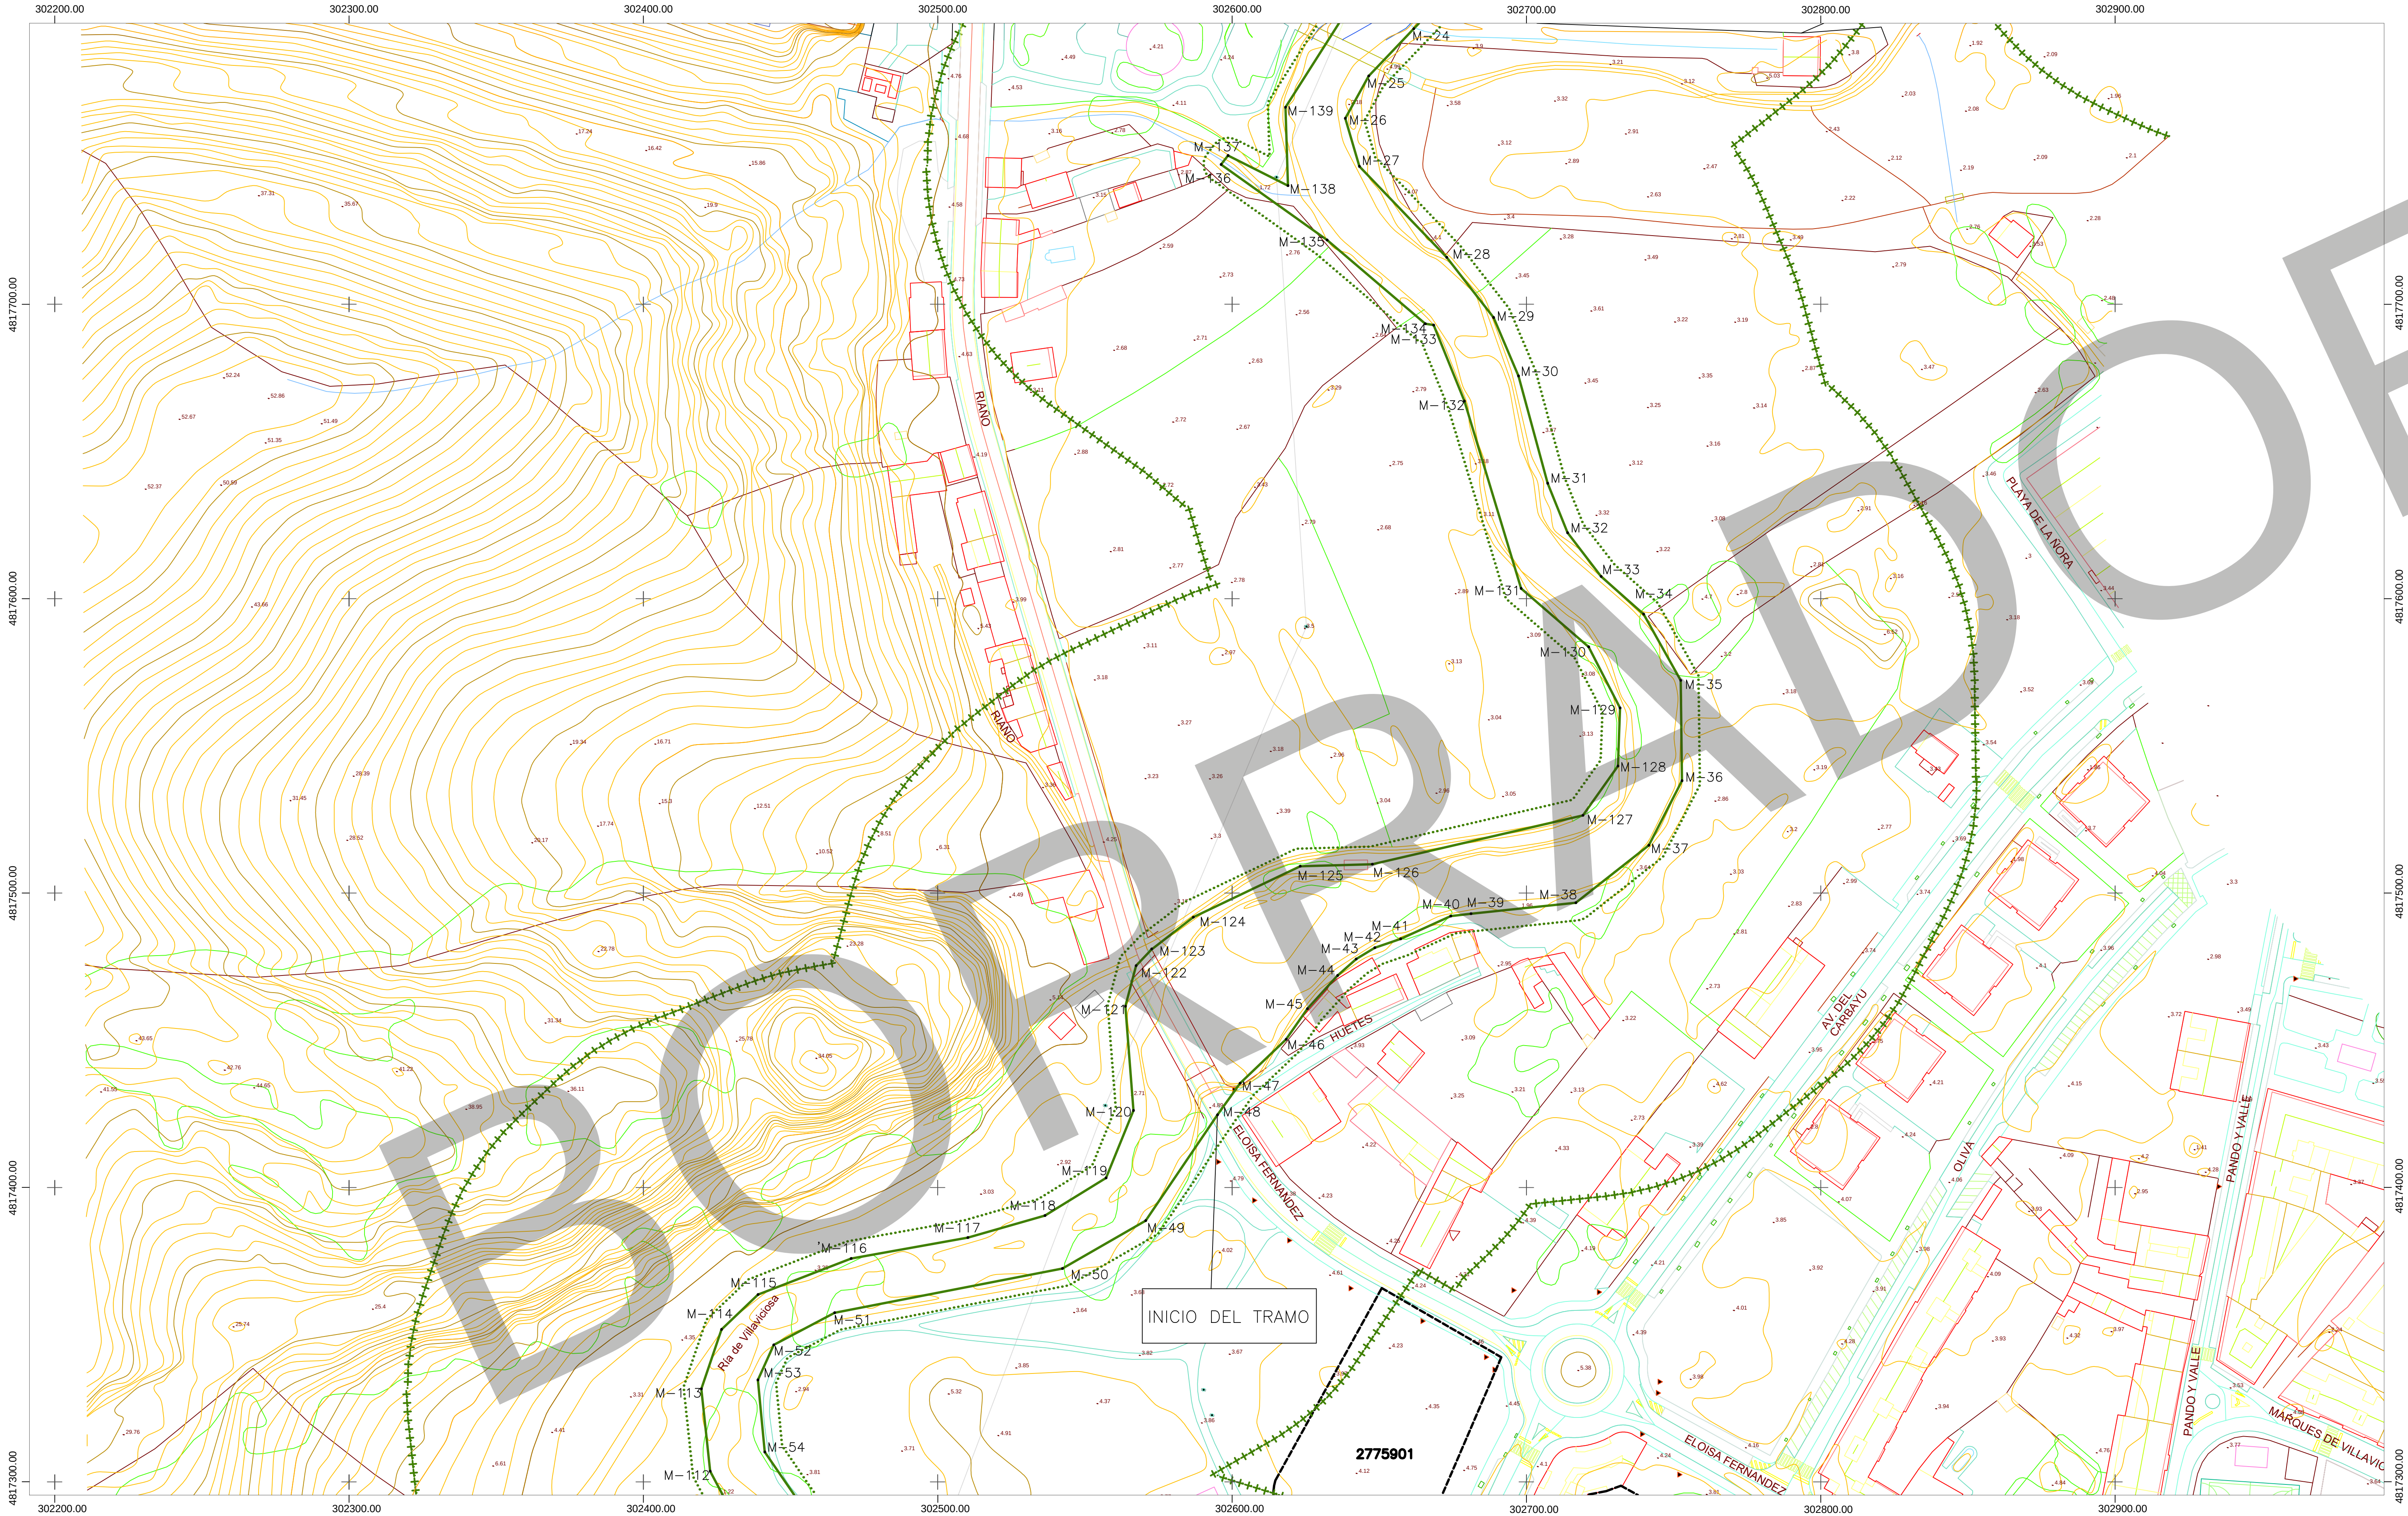

Ministerio para la Transición Ecológica y el Reto Demográfico
Dirección General de la Costa y el Mar
DEMARCACIÓN DE COSTAS EN ASTURIAS

**DESLINDE DEL DOMINIO PÚBLICO MARÍTIMO-TERRESTRE
DEL T. M. DE VILLAVICIOSA**

**MODIFICACIÓN DEL TRAZADO DE LA SERVIDUMBRE DE
PROTECCIÓN ENTRE LOS VÉRTICES 48 AL 64 DEL
DESLINDE APROBADO POR O.M. DE 24 DE ABRIL DE 2000**

T.M. DE VILLAVICIOSA (ASTURIAS).


PLANO Nº	HOJA Nº	REFERENCIA:	ESCALA	ESCALA GRÁFICA
2	1-7	DES01-00-33-0004 DL-46/3-AST	1/1.000	
PLANO PROYECTO DE DESLINDE				

TÉCNICO DE PROYECTOS Y OBRAS	EXAMINADO Y CONFORME	EL JEFE DE LA DEMARCACIÓN
 Javier Martínez Miguel	 Fernando de la Torre Fernández	
FECHA: 6 DE MARZO DE 2006 SUSTITUYE A: 26 DE NOVIEMBRE DE 1997		

INFORMACIÓN CARTOGRÁFICA	GRÁFICO DISTRIBUCIÓN DE HOJAS												
SISTEMA GEODÉSICO DE REFERENCIA: ETRS89 SISTEMA DE REPRESENTACIÓN CARTOGRÁFICA: UTM HUSO 30 ORIGEN DE ALTITUD: NIVEL MEDIO DEL MAR EN ALICANTE COORDENADAS U.T.M. OBRA DERIVADA DE: PNDA 2023 CC-BY 4.0 scs.es RESTITUCIÓN Y DIBUJO REALIZADO POR IDYMA EN 2026	<table><tr><td>1-2</td><td>1-3</td><td>1-4</td></tr><tr><td>1-7</td><td>1-8</td><td></td></tr><tr><td>1-12</td><td></td><td></td></tr><tr><td>1-17</td><td></td><td></td></tr></table>	1-2	1-3	1-4	1-7	1-8		1-12			1-17		
1-2	1-3	1-4											
1-7	1-8												
1-12													
1-17													

SIGNOS CONVENCIONALES PARTICULARES	
LINEA DE RIBERA DE MAR	HITOS
LINEA DE SERVIDUMBRE DE TRANSITO	VERTICES RED GEODÉSICA
LINEA DE DOMINIO PÚBLICO MARÍTIMO-TERRESTRE	VERTICES REPLANTES
LINEA DE LIMITE DE SERVIDUMBRE DE PROTECCIÓN	

VÉRTICES POLIGONAL DEL DESLINDE			VÉRTICES POLIGONAL DE LA RIBERA DE MAR		
Nº VÉRTICE	X	Y	Nº VÉRTICE	X	Y
M-24	302661,703	4817793,624			
M-25	302646,392	4817777,573			
M-26	302638,432	4817763,193			
M-27	302643,222	4817746,683			
M-28	302672,893	4817715,962			
M-29	302685,823	4817695,532			
M-30	302691,213	4817675,661			
M-31	302707,203	4817639,231			
M-32	302713,953	4817622,420			
M-33	302725,374	4817607,580			
M-34	302739,794	4817594,770			
M-35	302752,394	4817572,279			
M-36	302755,844	4817536,208			
M-37	302741,574	4817516,258			
M-38	302716,783	4817496,748			
M-39	302681,142	4817493,028			
M-40	302674,262	4817492,218			
M-41	302657,242	4817484,458			
M-42	302645,482	4817481,478			
M-43	302642,151	4817477,618			
M-44	302635,821	4817472,027			
M-45	302625,581	4817460,757			
M-46	302618,351	4817450,367			
M-47	302602,700	4817435,437			
M-48	302595,030	4817424,707			
M-49	302570,640	4817388,786			
M-50	302542,359	4817372,516			
M-51	302464,957	4817357,506			
M-52	302444,257	4817346,545			
M-53	302438,886	4817334,675			
M-54	302441,226	4817310,195			
M-112	302422,666	4817303,655			
M-113	302419,686	4817331,605			
M-114	302426,536	4817351,806			
M-115	302436,947	4817363,686			
M-116	302470,557	4817375,866			
M-117	302510,228	4817383,026			
M-118	302536,419	4817390,506			
M-119	302557,159	4817403,286			
M-120	302566,490	4817426,207			
M-121	302563,730	4817461,588			
M-122	302567,390	4817475,388			
M-123	302572,640	4817480,888			
M-124	302586,820	4817491,828			
M-125	302623,141	4817509,138			
M-126	302647,632	4817509,848			
M-127	302719,163	4817526,408			
M-128	302731,054	4817543,179			
M-129	302731,804	4817562,899			
M-130	302721,124	4817583,670			
M-131	302698,163	4817603,500			
M-132	302678,903	4817667,191			
M-133	302668,443	4817693,012			
M-134	302665,633	4817693,402			
M-135	302632,282	4817721,853			
M-136	302596,251	4817747,513			
M-137	302598,611	4817750,563			
M-138	302618,962	4817740,333			
M-139	302618,122	4817766,933			

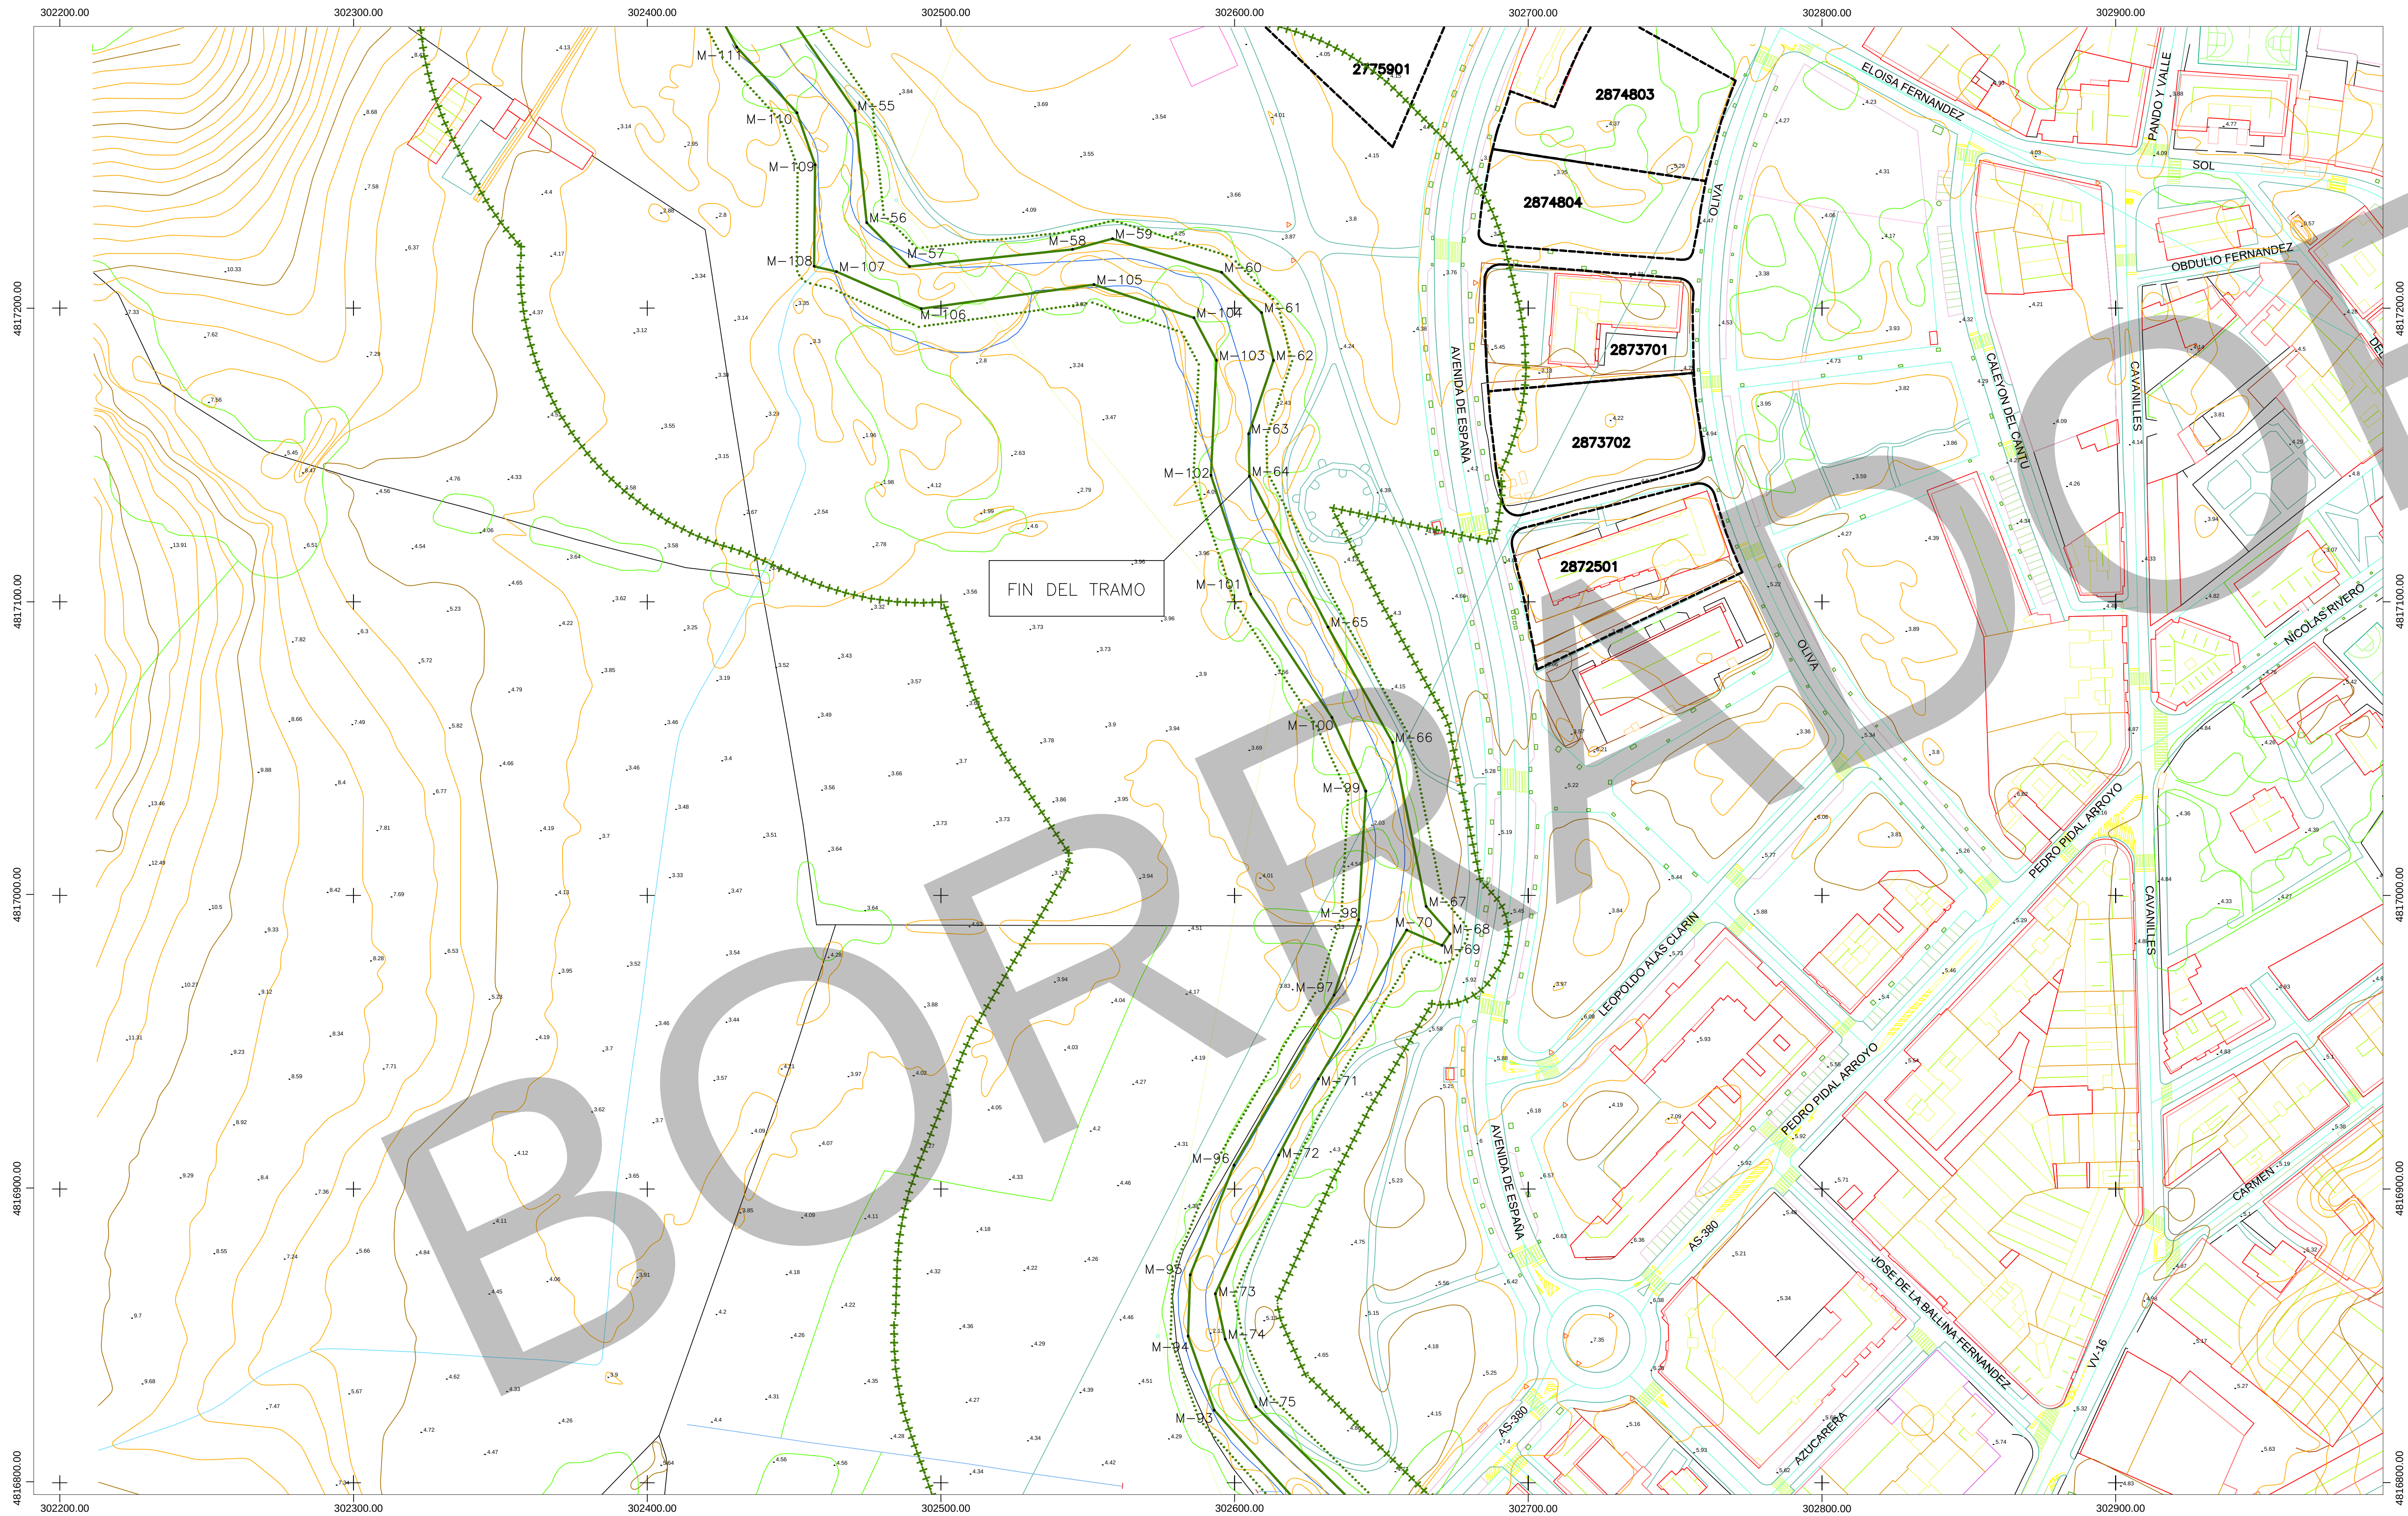

Ministerio para la Transición Ecológica y el Reto Demográfico
Dirección General de la Costa y el Mar
DEMARCACIÓN DE COSTAS EN ASTURIAS

DESLINDE DEL DOMINIO PÚBLICO MARÍTIMO-TERRESTRE DEL T. M. DE VILLAVICIOSA

MODIFICACIÓN DEL TRAZADO DE LA SERVIDUMBRE DE PROTECCIÓN ENTRE LOS VÉRTICES 48 AL 64 DEL DESLINDE APROBADO POR O.M. DE 24 DE ABRIL DE 2000

T.M. DE VILLAVICIOSA (ASTURIAS).

PLANO Nº	HOJA Nº	REFERENCIA: DES01-00-33-0004 DL-46/3-AST	ESCALA 1/1.000	ESCALA GRÁFICA 
2	1-12	PLANO PROYECTO DE DESLINDE		

TÉCNICO DE PROYECTOS Y OBRAS  Javier Menéndez Miguel	EXAMINADO Y CONFORME FECHA: 6 DE MARZO DE 2026 SUSTITUYE A: 26 DE NOVIEMBRE DE 1997	EL JEFE DE LA DEMARCACIÓN  Fernando de la Torre Fernández
---	--	--

INFORMACIÓN CARTOGRÁFICA

SISTEMA GEODÉSICO DE REFERENCIA: ETRS89
 SISTEMA DE REPRESENTACIÓN CARTOGRÁFICA: UTM
 HUSO 30
 ORIGEN DE ALTITUD: NIVEL MEDIO DEL MAR EN
 ALCANTE
 COORDENADAS U.T.M.
 OBRA DERIVADA DE PNOA 2023 CC-BY 4.0 *ccnes*
 RESTITUCIÓN Y DIBUJO REALIZADO POR IDYMA EN
 2026

GRÁFICO DISTRIBUCIÓN DE HOJAS

1-2	1-3	1-4
1-7	1-8	
1-12		
1-17		

SIGNOS CONVENCIONALES PARTICULARES

	LÍNEA DE RESERVA DE MAR		MITOS
	LÍNEA DE SERVIDUMBRE DE TRANSITO		VERTICES RED. GEODÉSICA
	LÍNEA DE DÓNAMO PÚBLICO MARITIMO-TERRESTRE		VERTICES REPLANTO
	LÍNEA DE LIMITE DE SERVIDUMBRE DE PROTECCION		

VÉRTICES POLIGONAL DEL DESLINDE			VÉRTICES POLIGONAL DE LA RIBERA DE MAR		
Nº VÉRTICE	X	Y	Nº VÉRTICE	X	Y
M-55	302470,697	4817267,234			
M-56	302474,717	4817229,103			
M-57	302489,297	4817214,153			
M-58	302544,789	4817223,113			
M-59	302558,429	4817223,613			
M-60	302595,580	4817212,172			
M-61	302609,160	4817198,492			
M-62	302613,240	4817182,202			
M-63	302604,760	4817157,191			
M-64	302605,030	4817142,721			
M-65	302631,800	4817091,410			
M-66	302653,791	4817052,129			
M-67	302665,241	4816996,228			
M-68	302673,351	4816986,928			
M-69	302670,641	4816982,948			
M-70	302658,581	4816985,228			
M-71	302628,510	4816937,507			
M-72	302615,009	4816911,576			
M-73	302593,409	4816884,346			
M-74	302596,829	4816848,875			
M-75	302607,249	4816825,905			
M-83	302583,069	4816821,735			
M-94	302584,179	4816849,905			
M-95	302584,889	4816870,766			
M-96	302594,779	4816906,086			
M-97	302633,860	4816966,047			
M-98	302642,220	4816991,708			
M-99	302644,700	4817035,509			
M-100	302633,120	4817060,589			
M-101	302605,600	4817102,100			
M-102	302591,950	4817143,051			
M-103	302593,820	4817182,182			
M-104	302586,140	4817195,722			
M-105	302552,099	4817208,003			
M-106	302493,277	4817199,793			
M-107	302464,437	4817212,433			
M-108	302456,827	4817214,253			
M-109	302457,167	4817246,784			
M-110	302450,967	4817265,524			
M-111	302430,496	4817288,874			