




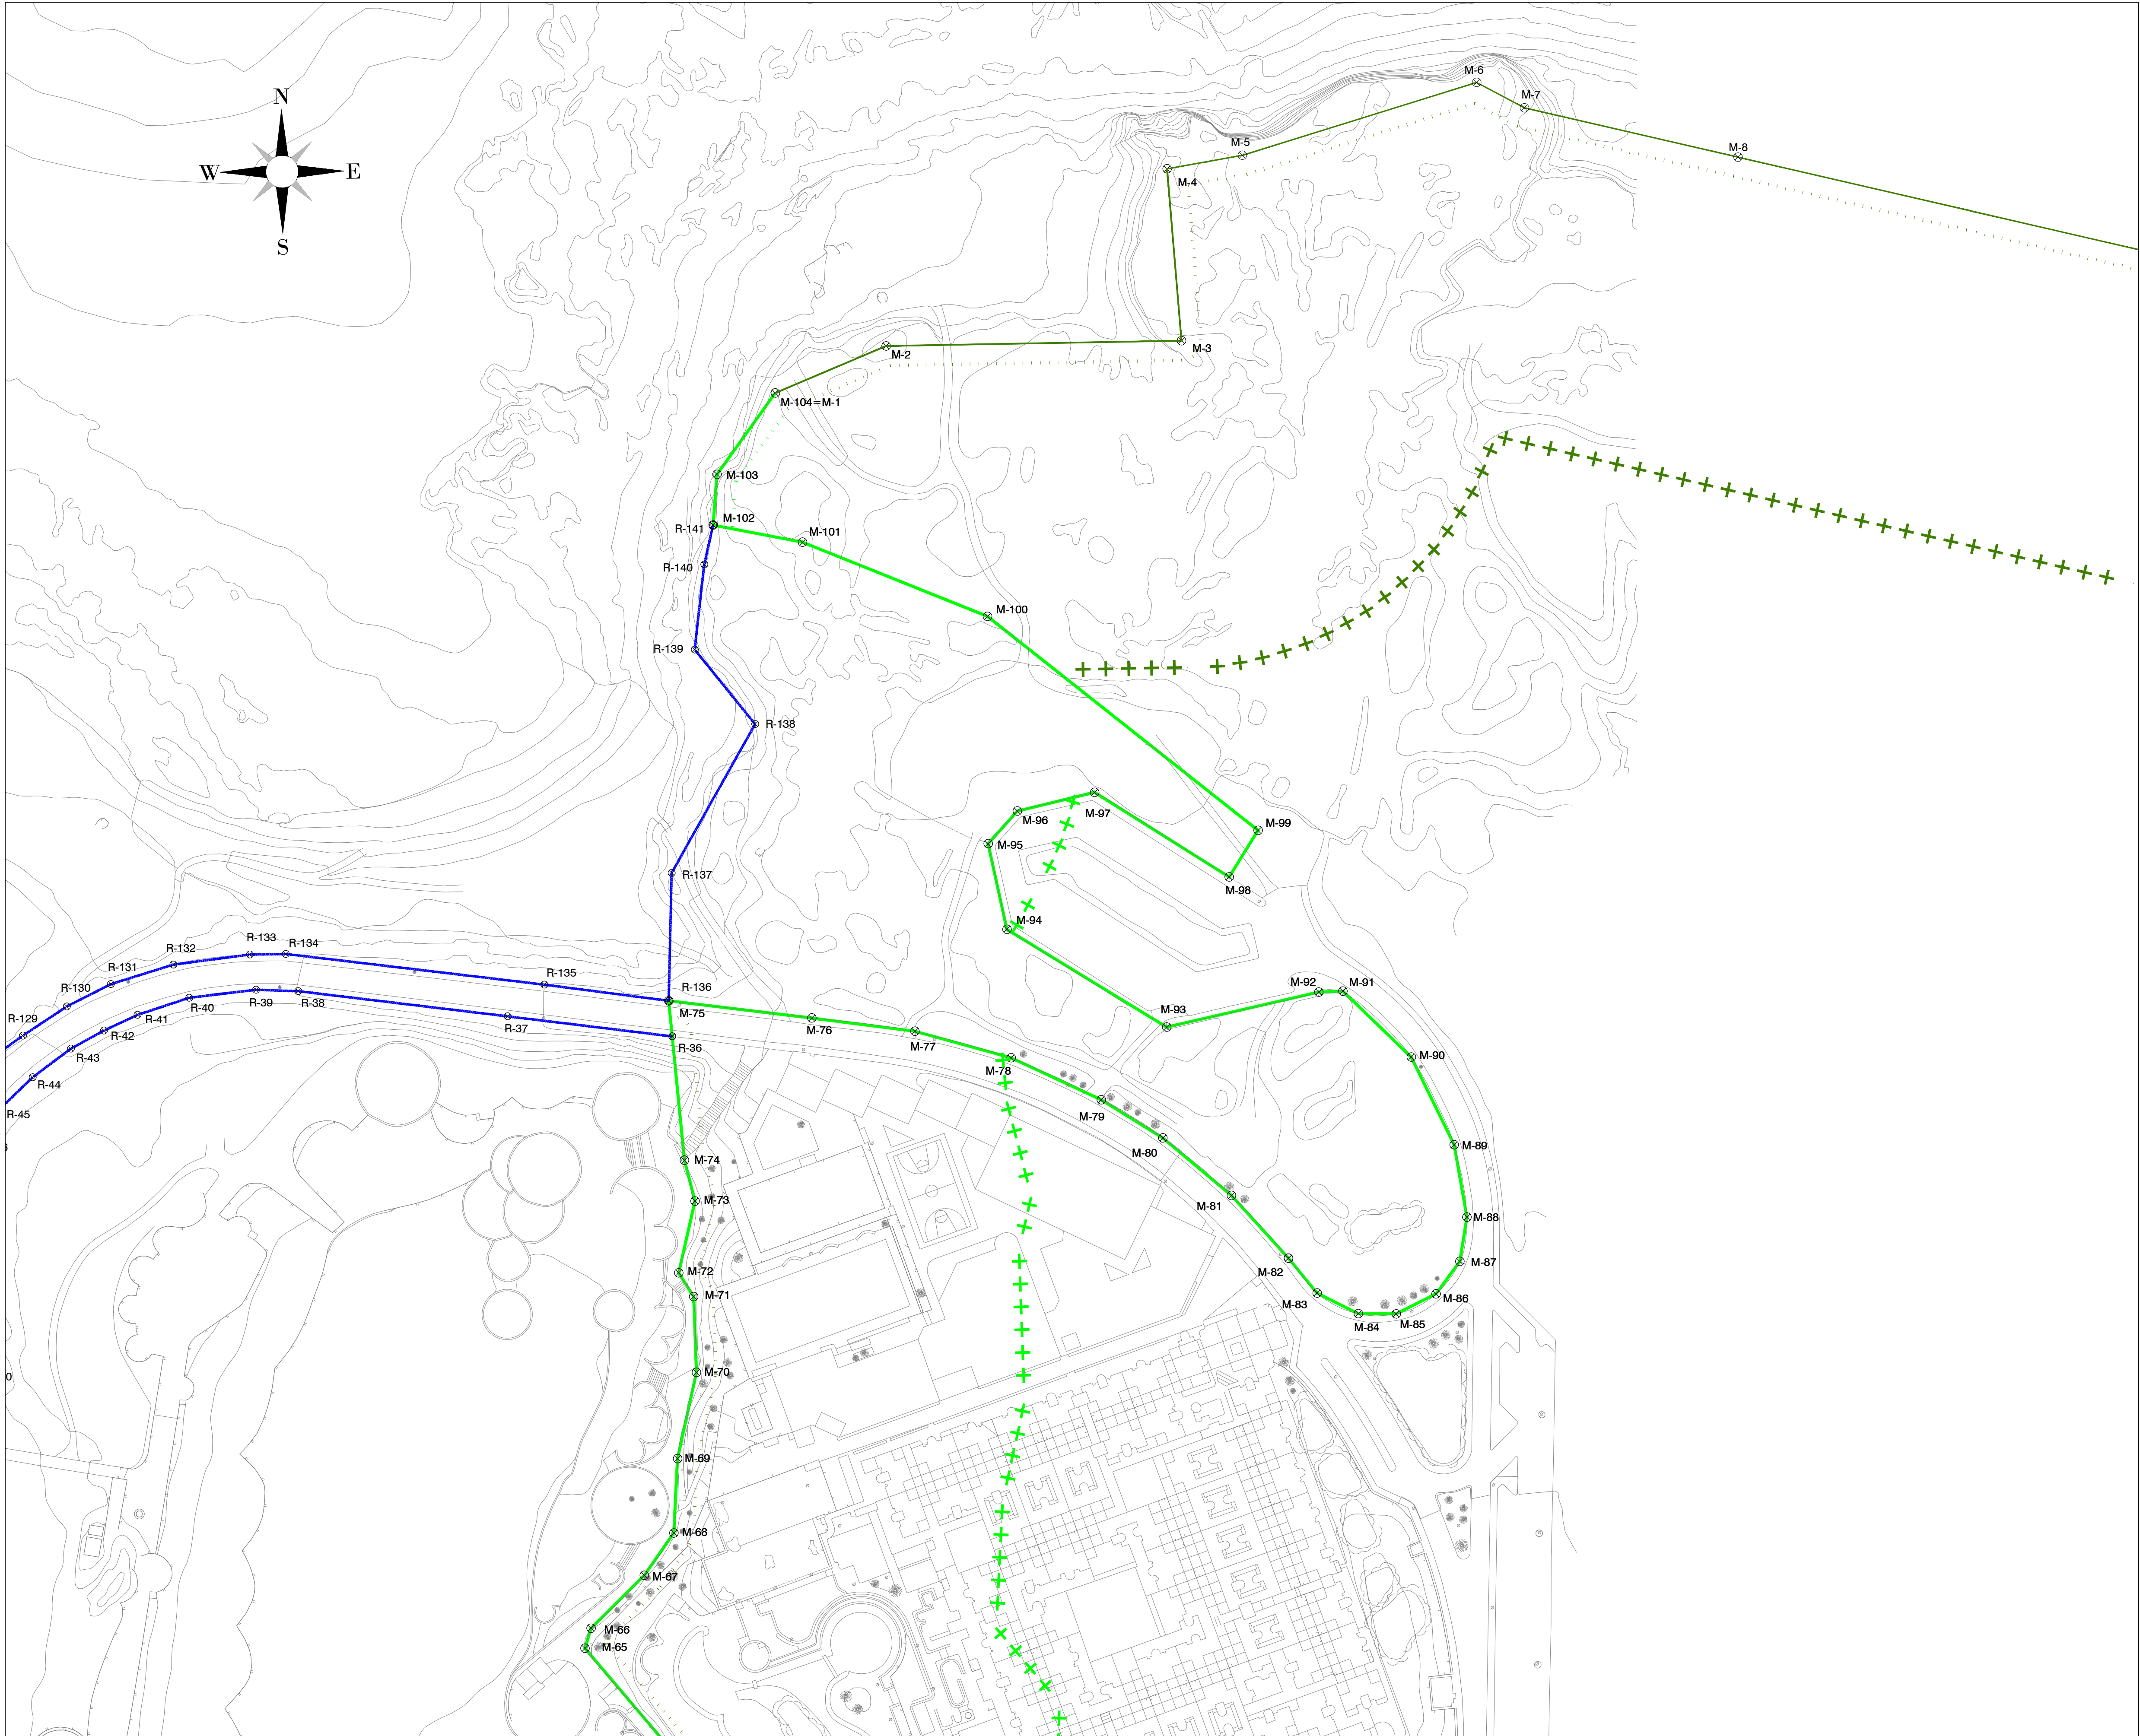

Ministerio para la Transición Ecológica y el Reto Demográfico
Dirección General de la Costa y el Mar
DEMARCACIÓN DE COSTAS DE CANARIAS
SERVICIO DE GESTIÓN DEL DOMINIO PÚBLICO
INCOACION DE MODIFICACION DEL DESLINDE DEL DOMINIO PÚBLICO MARÍTIMO-TERRESTRE DEL TRAMO " LA SANTA-LOS RISQUETES-BOCA ABAJO" ESTABLECIMIENTO PROBABLE DE LA SERVIDUMBRE DE PROTECCIÓN

Término Municipal de Tinajo
Isla de Lanzarote
LAS PALMAS

PLANO N.º	HOJA N.º	REFERENCIA	ESCALA	ESCALA GRAFICA
4	4	DES01/25/35/0003	1/1000	
PLANO:		POLIGONAL DE DESLINDE		

EL JEFE DE LA DEMARCAACION DE COSTAS DE CANARIAS

EXAMINADO Y CONFORME

EL JEFE DEL SERVICIO DE GESTION DE DOMINIO PÚBLICO

Fdo.: Alberto Martín Coronel


FECHA:
En la firma electronica

Fdo.:

INFORMACIÓN CARTOGRAFICA

PROYECCION U.T.M. - ELIPSOIDE WGS84 - HUSO 28
ORTOFOTO DE 2021
DISTRIBUCION DE HOJAS POR TRAMO

GRÁFICO DE DISTRIBUCIÓN DE HOJAS

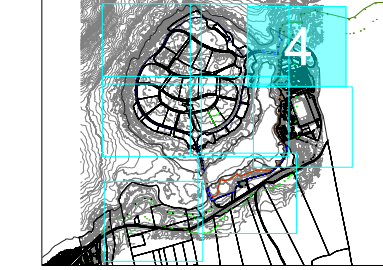

SIGNOS CONVENCIONALES

Línea del deslinde del DPMT probable

Límite de Servidumbre de Tránsito probable

Límite de Servidumbre de protección probable

Línea de la ribera del mar

Deslinde Colindante

Límite de Servidumbre de Tránsito Colindante

Límite de Servidumbre de protección Colindante

DESLINDE		DESLINDE		DESLINDE	
HTO	COORDENADAS X Y	HTO	COORDENADAS X Y	HTO	COORDENADAS X Y
