


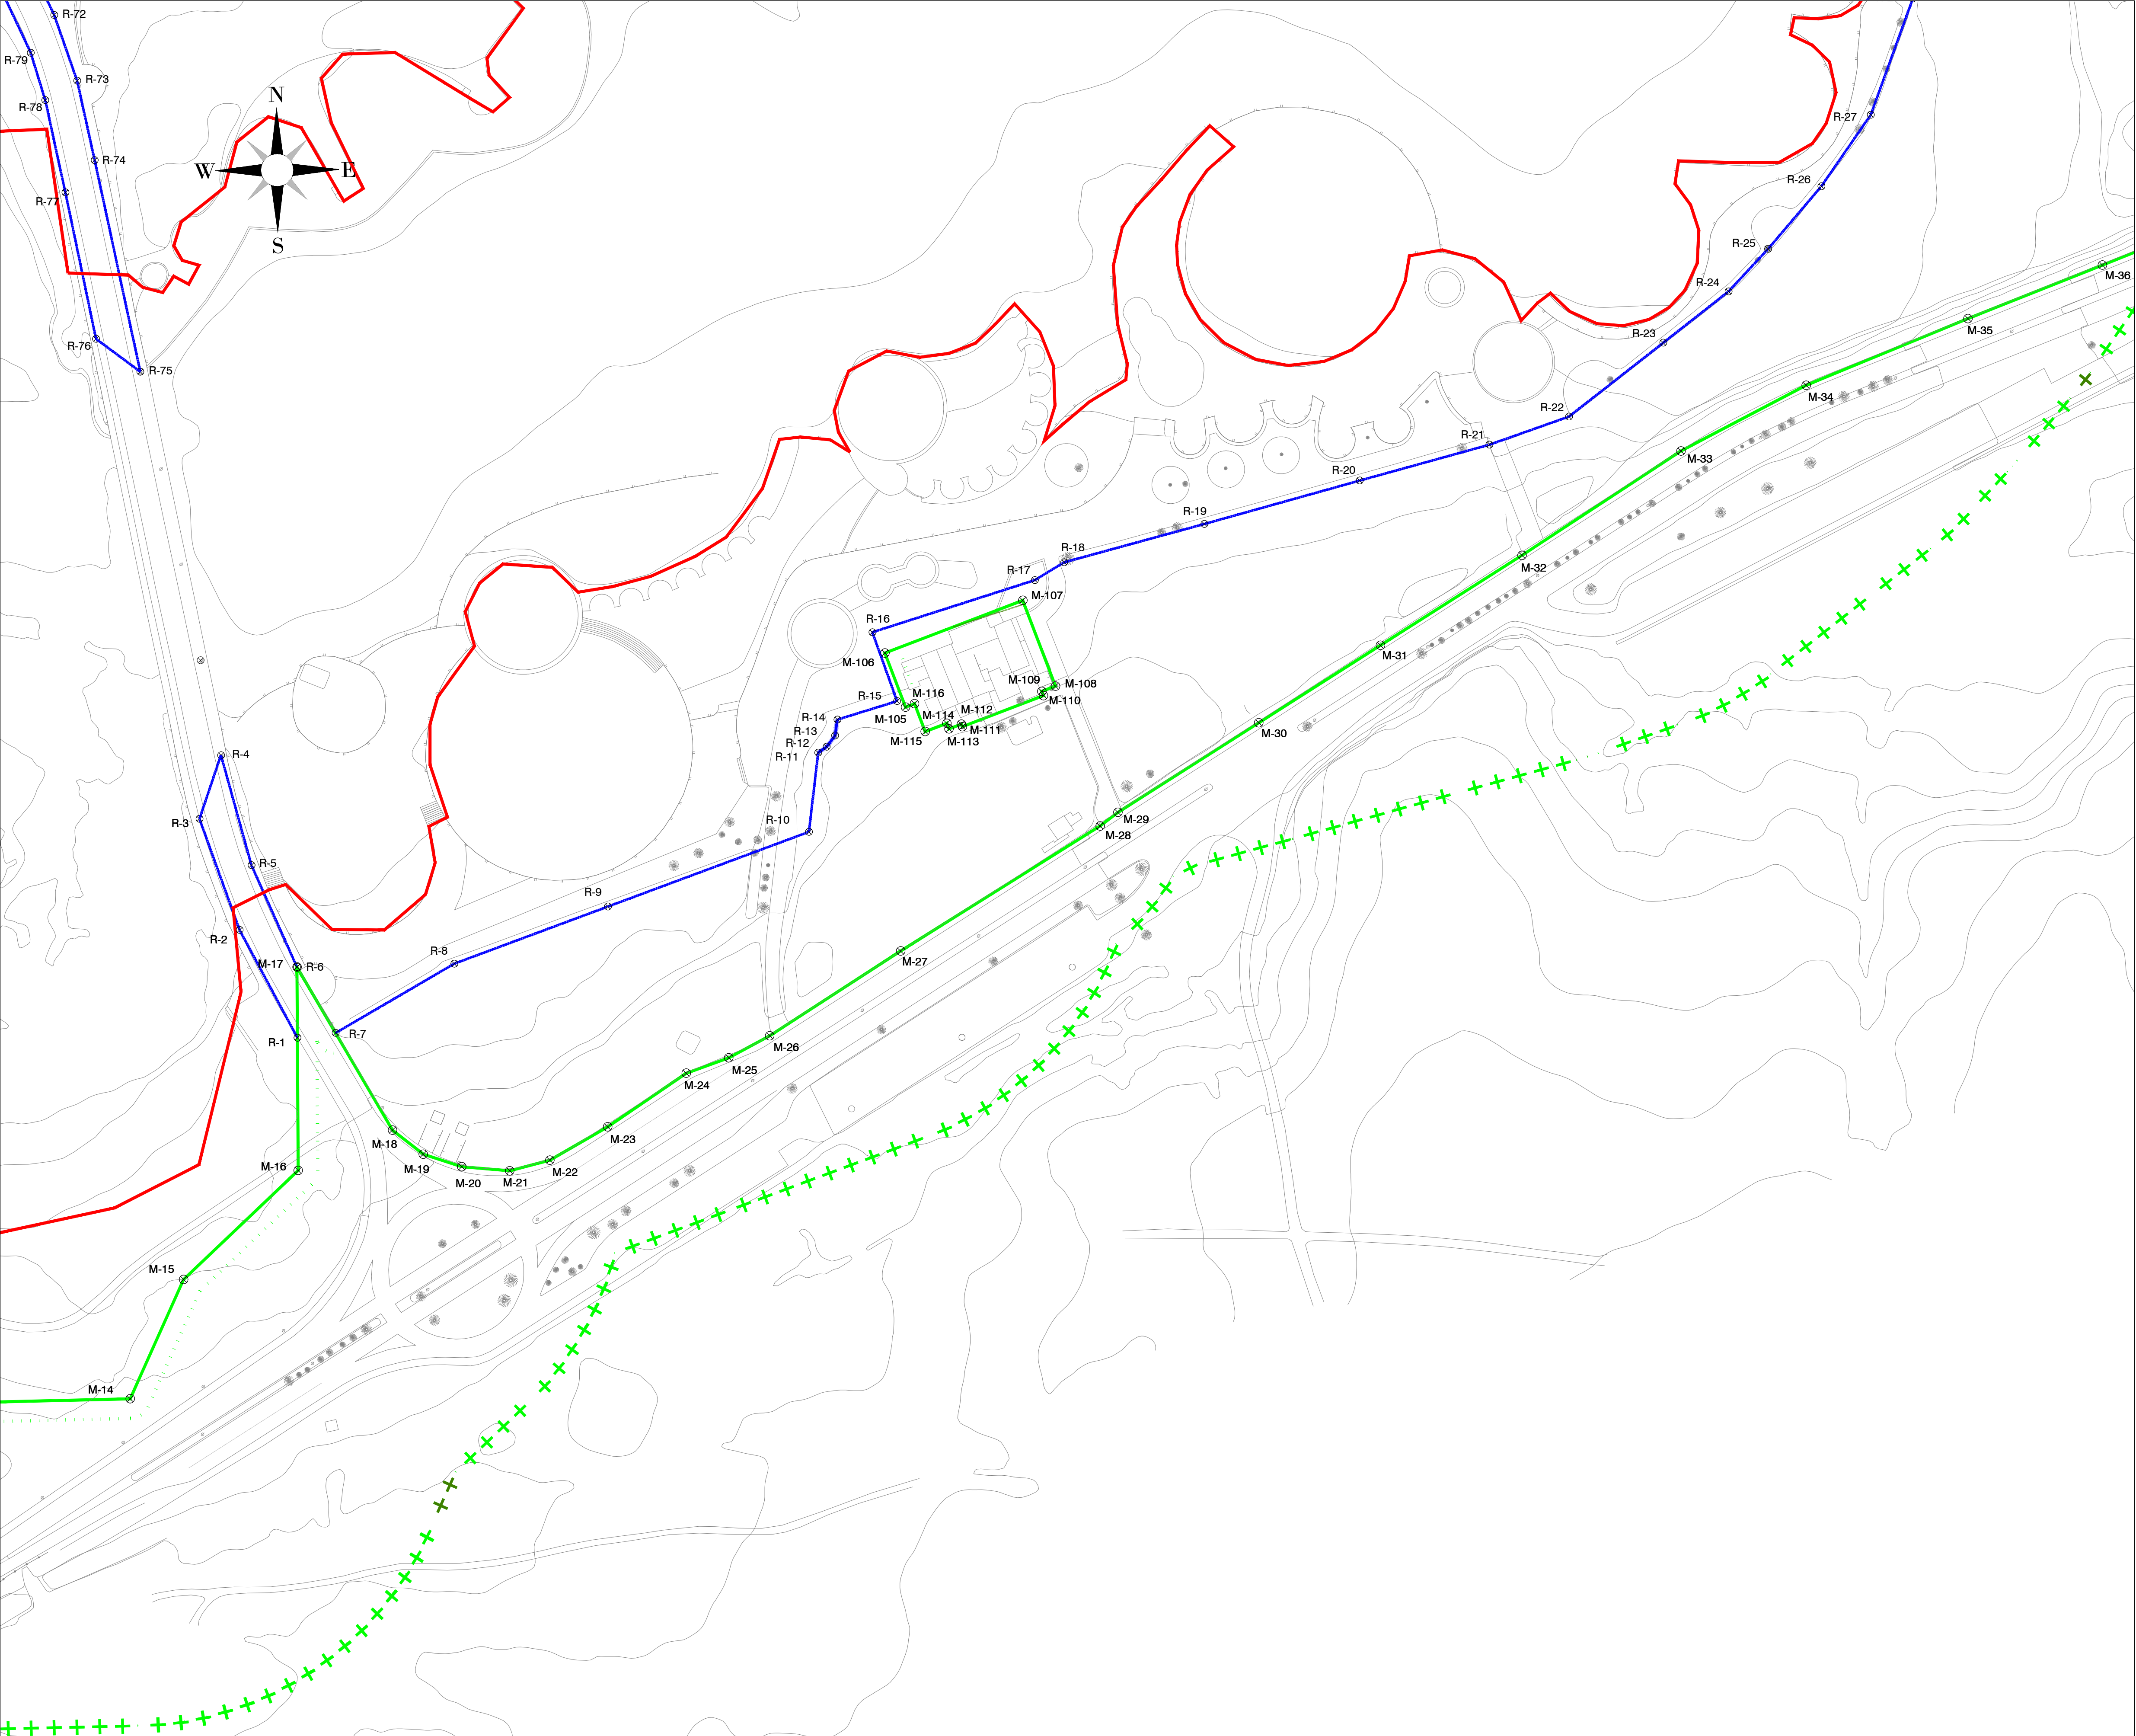



Ministerio para la Transición Ecológica y el Reto Demográfico

Dirección General de la Costa y el Mar

DEMARCACIÓN DE COSTAS DE CANARIAS

SERVICIO DE GESTIÓN DEL DOMINIO PÚBLICO

INCOACION DE MODIFICACION DEL DESLINDE

DEL DOMINIO PÚBLICO MARÍTIMO-TERRESTRE

DEL TRAMO

" LA SANTA-LOS RISQUETES-BOCA ABAJO"

ESTABLECIMIENTO PROBABLE DE LA

SERVIDUMBRE DE PROTECCIÓN

Término Municipal de Tinajó

Isla de Lanzarote

LAS PALMAS

PLANO N.º	HOJA N.º	REFERENCIA	ESCALA	ESCALA GRÁFICA
5	2	DES01/25/35/0003	1/1000	
PLANO: COMPARATIVA ENTRE POLIGONAL DE DESLINDE VIGENTE Y LA POLIGONAL DE DESLINDE PROPUESTA				

EL JEFE DE LA DEMARCAACION DE COSTAS DE CANARIAS

EXAMINADO Y CONFORME

EL JEFE DEL SERVICIO DE GESTION DE DOMINIO PÚBLICO

FECHA:
En la firma electronica

Fdo.: Alberto Martín Coronel

Fdo.:

INFORMACIÓN CARTOGRÁFICA

PROYECCIÓN U.T.M. - ELIPSOIDE WGS84 - HUSO 28

ORTOFOTO DE 2021

DISTRIBUCIÓN DE HOJAS POR TRAMO

GRÁFICO DE DISTRIBUCIÓN DE HOJAS



SIGNOS CONVENCIONALES

— Línea del deslinde del DPMT probable

..... Límite de Servidumbre de Tránsito probable

+++++ Límite de Servidumbre de protección probable

— Línea de la ribera del mar

— Deslinde Colindante

..... Límite de Servidumbre de Tránsito Colindante

+++++ Límite de Servidumbre de protección Colindante

— Línea del deslinde vigente

DESLINDE		DESLINDE		DESLINDE	
HITO	COORDENADAS X Y	HITO	COORDENADAS X Y	HITO	COORDENADAS X Y
