


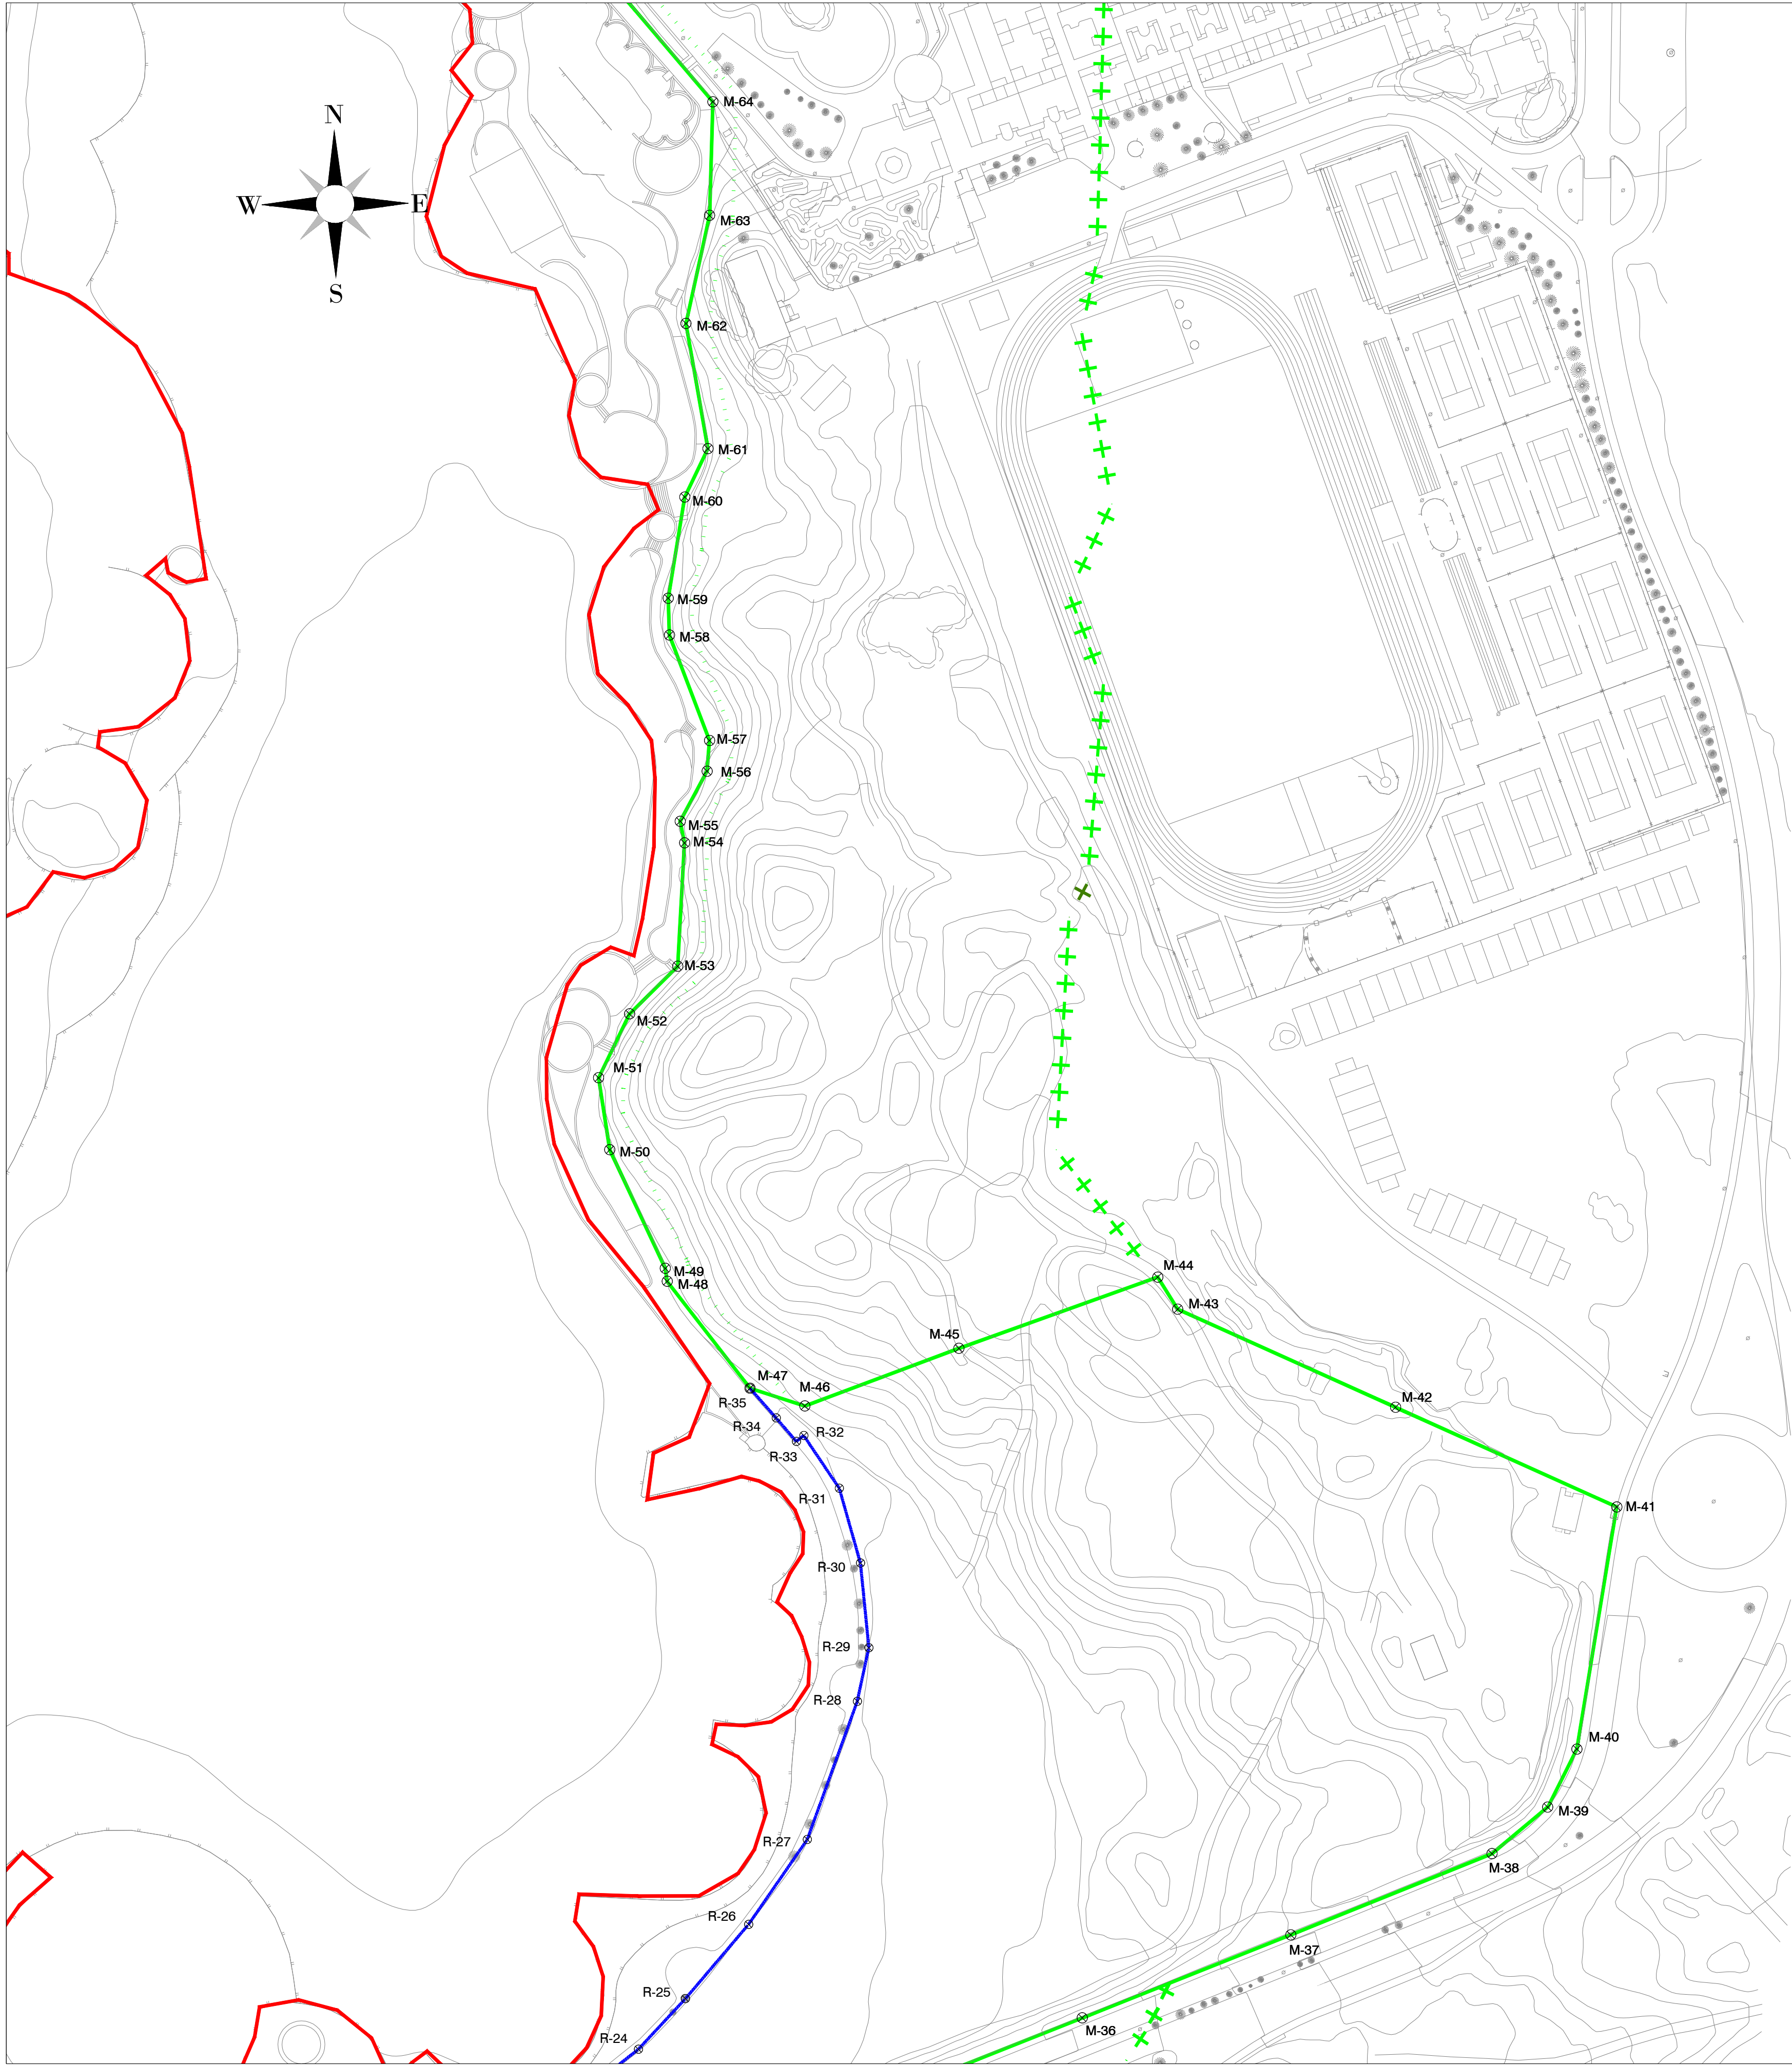

Ministerio para la Transición Ecológica y el Reto Demográfico
Dirección General de la Costa y el Mar
DEMARCACIÓN DE COSTAS DE CANARIAS
SERVICIO DE GESTIÓN DEL DOMINIO PÚBLICO
**INCOACION DE MODIFICACION DEL DESLINDE
DEL DOMINIO PÚBLICO MARÍTIMO-TERRESTRE
DEL TRAMO
" LA SANTA-LOS RISQUETES-BOCA ABAJO"
ESTABLECIMIENTO PROBABLE DE LA
SERVIDUMBRE DE PROTECCIÓN**

**Término Municipal de Tinajo
Isla de Lanzarote
LAS PALMAS**

PLANO N.º	HOJA N.º	REFERENCIA DES01/25/35/0003	ESCALA 1/1000	ESCALA GRAFICA
5	3	PLANO: COMPARATIVA ENTRE POLIGONAL DE DESLINDE VIGENTE Y LA POLIGONAL DE DESLINDE PROPUESTA		

EXAMINADO Y CONFORME		
EL JEFE DE LA DEMARCAACION DE COSTAS DE CANARIAS	FECHA: En la firma electronica	EL JEFE DEL SERVICIO DE GESTION DE DOMINIO PÚBLICO
Fdo.: Alberto Martín Coronel		Fdo.:

INFORMACIÓN CARTOGRÁFICA	GRÁFICO DE DISTRIBUCIÓN DE HOJAS
PROYECCIÓN U.T.M. - ELIPSOIDE WGS84 - HUSO 28 ORTOFOTO DE 2021 DISTRIBUCIÓN DE HOJAS POR TRAMO	

SIGNOS CONVENCIONALES			
Límite de deslinde del DPMT probable	Deslinde Colindante	Límite de Servidumbre de Tránsito probable	Límite de Servidumbre de Tránsito Colindante
Límite de Servidumbre de protección probable	Límite de Servidumbre de protección Colindante	Línea del deslinde vigente	
Línea de la ribera del mar			

DESLINDE		DESLINDE		DESLINDE	
HITO	COORDENADAS X Y	HITO	COORDENADAS X Y	HITO	COORDENADAS X Y
