


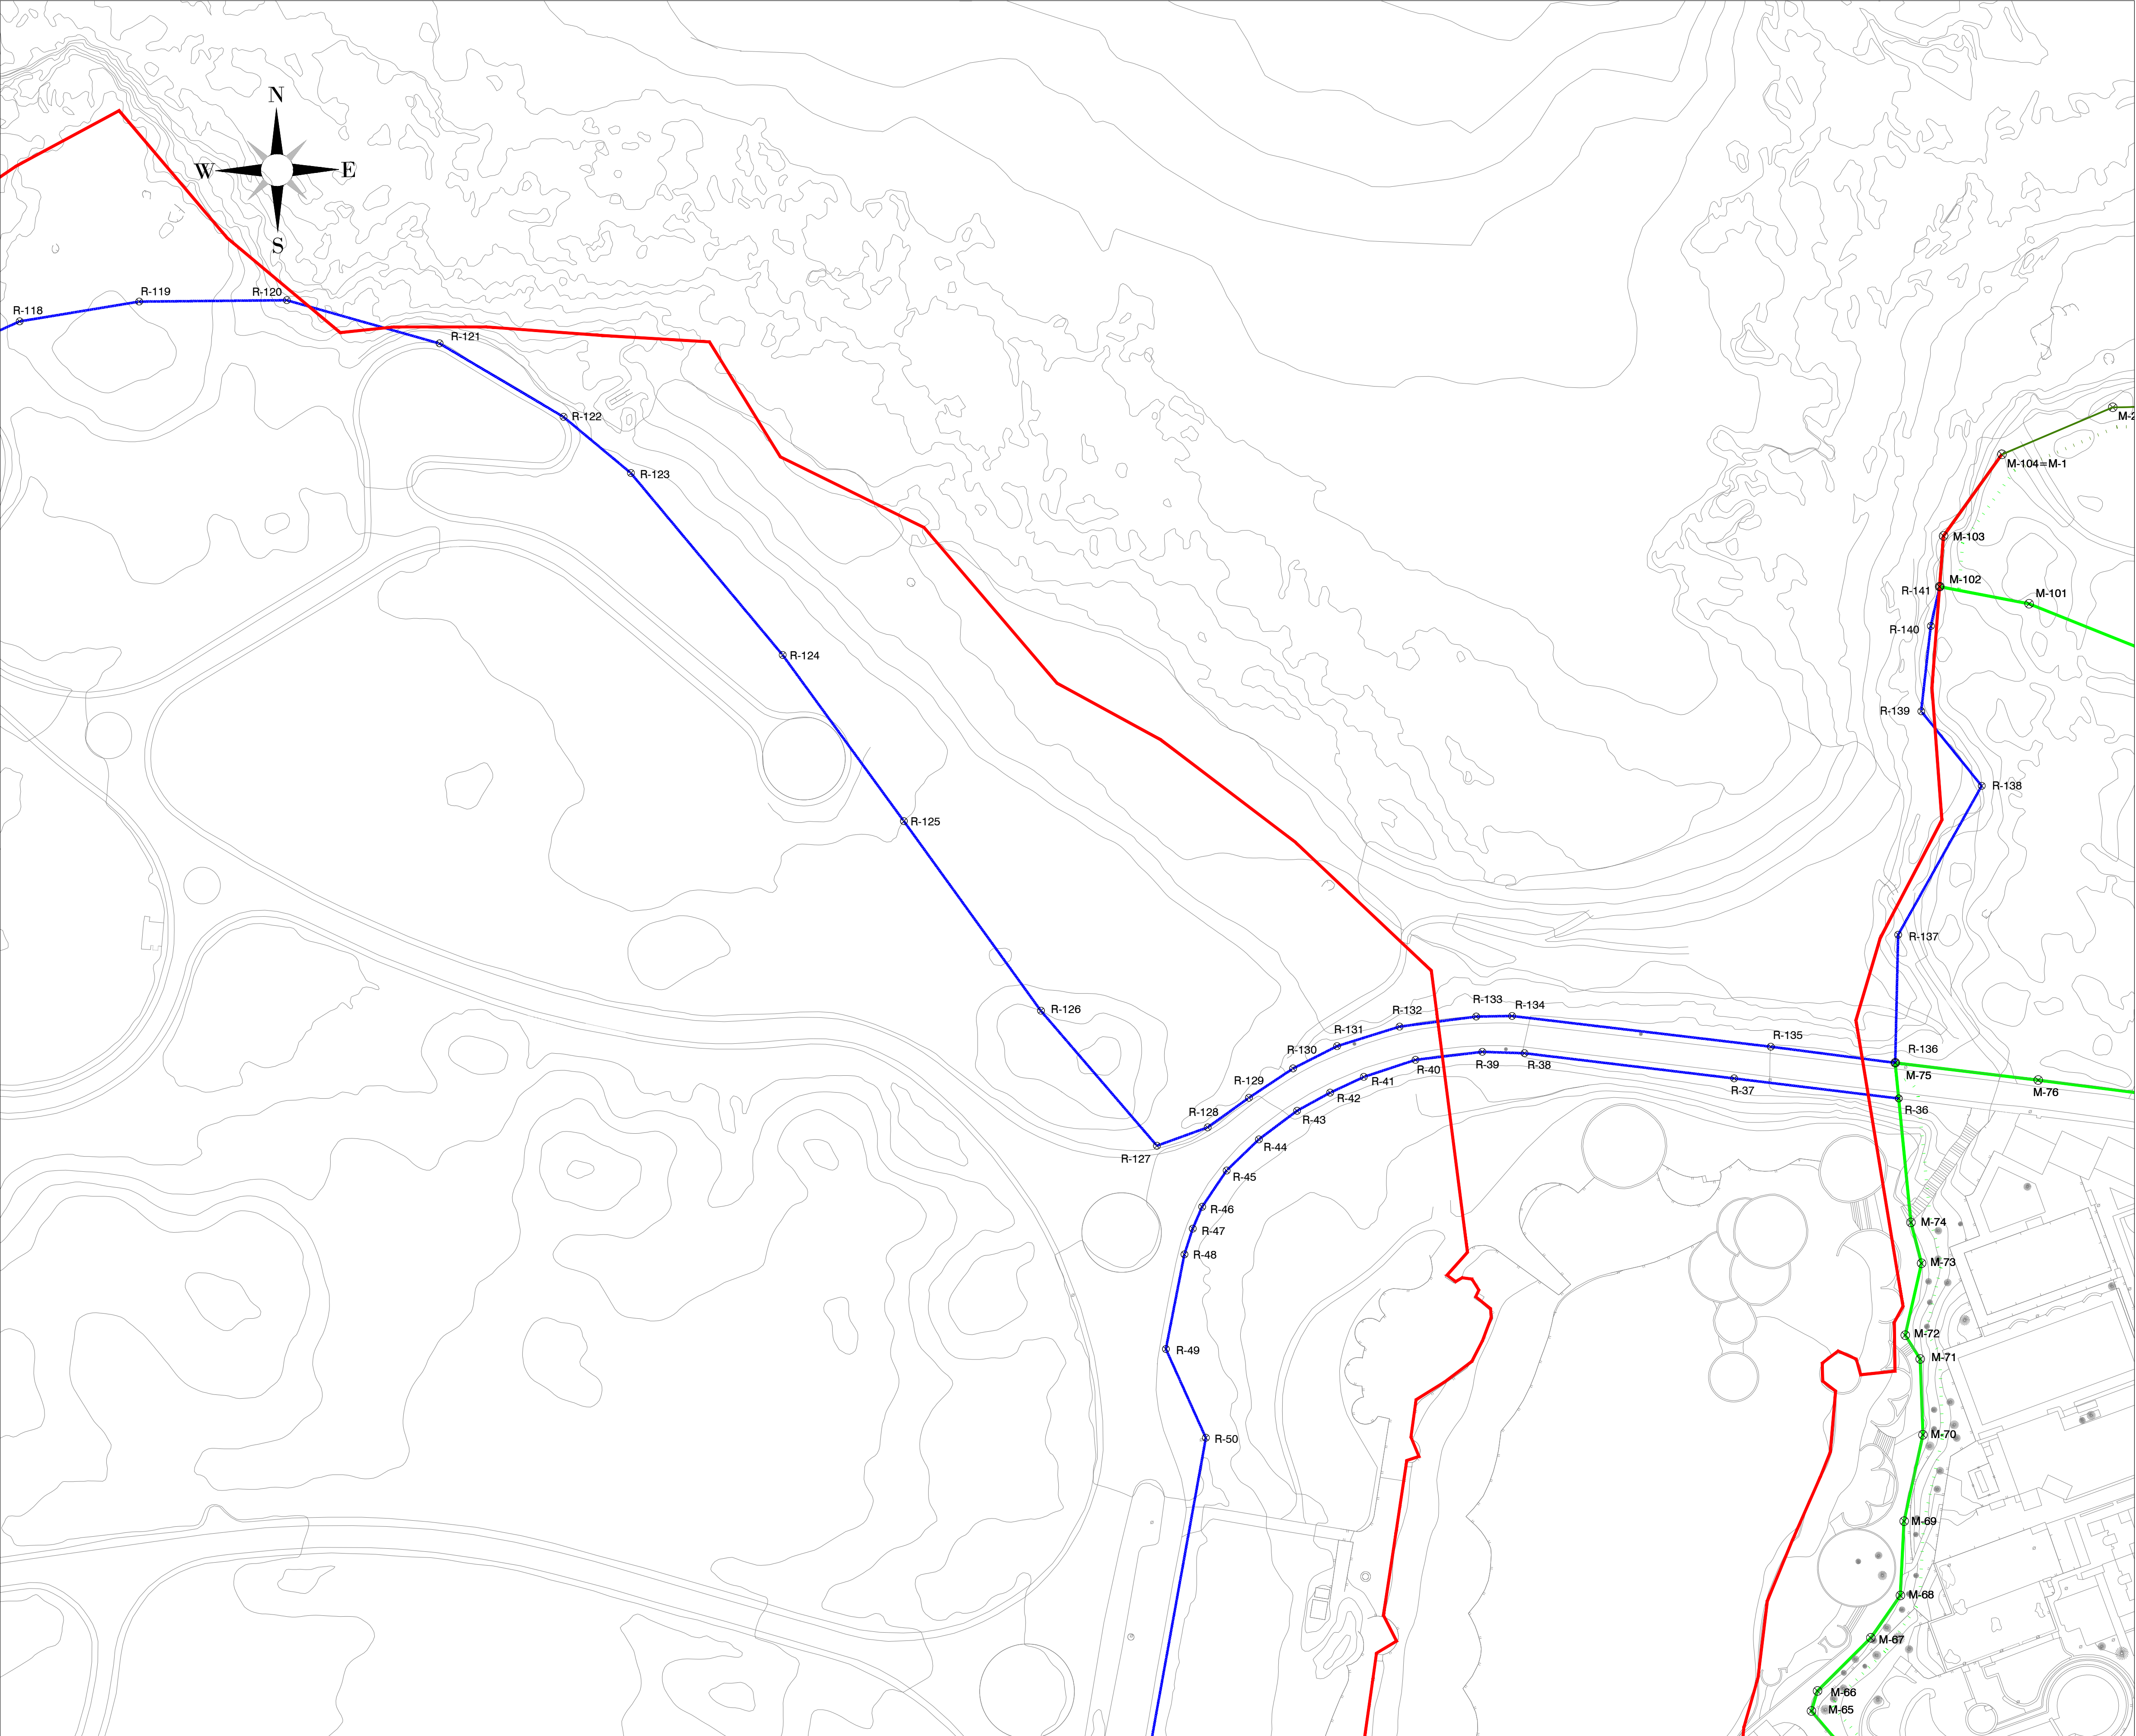



Ministerio para la Transición Ecológica y el Reto Demográfico  
Dirección General de la Costa y el Mar  
DEMARCACIÓN DE COSTAS DE CANARIAS  
SERVICIO DE GESTIÓN DEL DOMINIO PÚBLICO  
**INCOACION DE MODIFICACION DEL DESLINDE DEL DOMINIO PÚBLICO MARÍTIMO-TERRESTRE DEL TRAMO " LA SANTA-LOS RISQUETES-BOCA ABAJO" ESTABLECIMIENTO PROBABLE DE LA SERVIDUMBRE DE PROTECCIÓN**  
**Término Municipal de Tinajo**  
**Isla de Lanzarote**  
**LAS PALMAS**

| PLANO N.º | HOJA N.º | REFERENCIA<br>DES01/25/35/0003                                                                 | ESCALA<br>1/1000 | ESCALA GRAFICA                                                                      |
|-----------|----------|------------------------------------------------------------------------------------------------|------------------|-------------------------------------------------------------------------------------|
| 5         | 5        | PLANO:<br>COMPARATIVA ENTRE POLIGONAL DE DESLINDE VIGENTE Y LA POLIGONAL DE DESLINDE PROPUESTA |                  |  |

EXAMINADO Y CONFORME

EL JEFE DE LA DEMARCACIÓN DE COSTAS DE CANARIAS

FECHA:  
En la firma electronica

EL JEFE DEL SERVICIO DE GESTIÓN DE DOMINIO PÚBLICO

Fdo.: Alberto Martín Coronel

Fdo.:

INFORMACIÓN CARTOGRÁFICA

PROYECCIÓN U.T.M. - ELIPSOIDE WGS84 - HUSO 28  
ORTOFOTO DE 2021  
DISTRIBUCIÓN DE HOJAS POR TRAMO

GRÁFICO DE DISTRIBUCIÓN DE HOJAS



SIGNOS CONVENCIONALES

— Línea del deslinde del DPMT probable

..... Límite de Servidumbre de Tránsito probable

+++++ Límite de Servidumbre de protección probable

— Línea de la ribera del mar

— Deslinde Colindante

..... Límite de Servidumbre de Tránsito Colindante

+++++ Límite de Servidumbre de protección Colindante

— Línea del deslinde vigente

| DESLINDE |               |               | DESLINDE |               |               |       |           |            |
|----------|---------------|---------------|----------|---------------|---------------|-------|-----------|------------|
| HTO      | COORDENADAS X | COORDENADAS Y | HTO      | COORDENADAS X | COORDENADAS Y |       |           |            |
| M-1      | 63080.570     | 322094.910    | R-1      | 63072.987     | 322120.870    | R-126 | 63061.871 | 322184.870 |
| M-2      | 63080.564     | 322106.524    | R-2      | 63070.470     | 322162.840    | R-127 | 63061.470 | 322138.790 |
| M-3      | 63082.100     | 322102.100    | R-3      | 63057.050     | 322194.600    | R-128 | 63061.700 | 322080.790 |
| M-4      | 63081.297     | 322090.200    | R-4      | 63052.230     | 322113.870    | R-129 | 63061.000 | 322090.999 |
| M-5      | 63081.844     | 322110.200    | R-5      | 63049.780     | 322130.780    | R-130 | 63067.810 | 322090.700 |
| M-6      | 63081.949     | 322114.350    | R-6      | 63047.380     | 322135.000    | R-131 | 63067.100 | 322110.900 |
| M-7      | 63081.949     | 322114.800    | R-7      | 63045.900     | 322135.100    | R-132 | 63064.000 | 322113.949 |
| M-8      | 63081.546     | 322094.000    | R-8      | 63042.940     | 322130.000    | R-133 | 63064.000 | 322113.940 |
| M-9      | 63084.126     | 322092.150    | R-9      | 63041.700     | 322134.400    | R-134 | 63067.400 | 322124.570 |
| M-10     | 63080.000     | 322094.000    | R-10     | 63041.000     | 322135.000    | R-135 | 63068.400 | 322144.700 |
| M-11     | 63081.919     | 322094.150    | R-11     | 63040.000     | 322135.000    | R-136 | 63068.400 | 322144.700 |
| M-12     | 63081.919     | 322094.150    | R-12     | 63040.000     | 322135.000    | R-137 | 63068.400 | 322144.700 |
| M-13     | 63081.919     | 322094.150    | R-13     | 63040.000     | 322135.000    | R-138 | 63068.400 | 322144.700 |
| M-103    | 63081.919     | 322094.150    | R-103    | 63040.000     | 322135.000    | R-228 | 63068.400 | 322144.700 |
| M-104    | 63081.919     | 322094.150    | R-104    | 63040.000     | 322135.000    | R-229 | 63068.400 | 322144.700 |
| M-105    | 63081.919     | 322094.150    | R-105    | 63040.000     | 322135.000    | R-230 | 63068.400 | 322144.700 |
| M-106    | 63081.919     | 322094.150    | R-106    | 63040.000     | 322135.000    | R-231 | 63068.400 | 322144.700 |
| M-107    |               |               |          |               |               |       |           |            |