


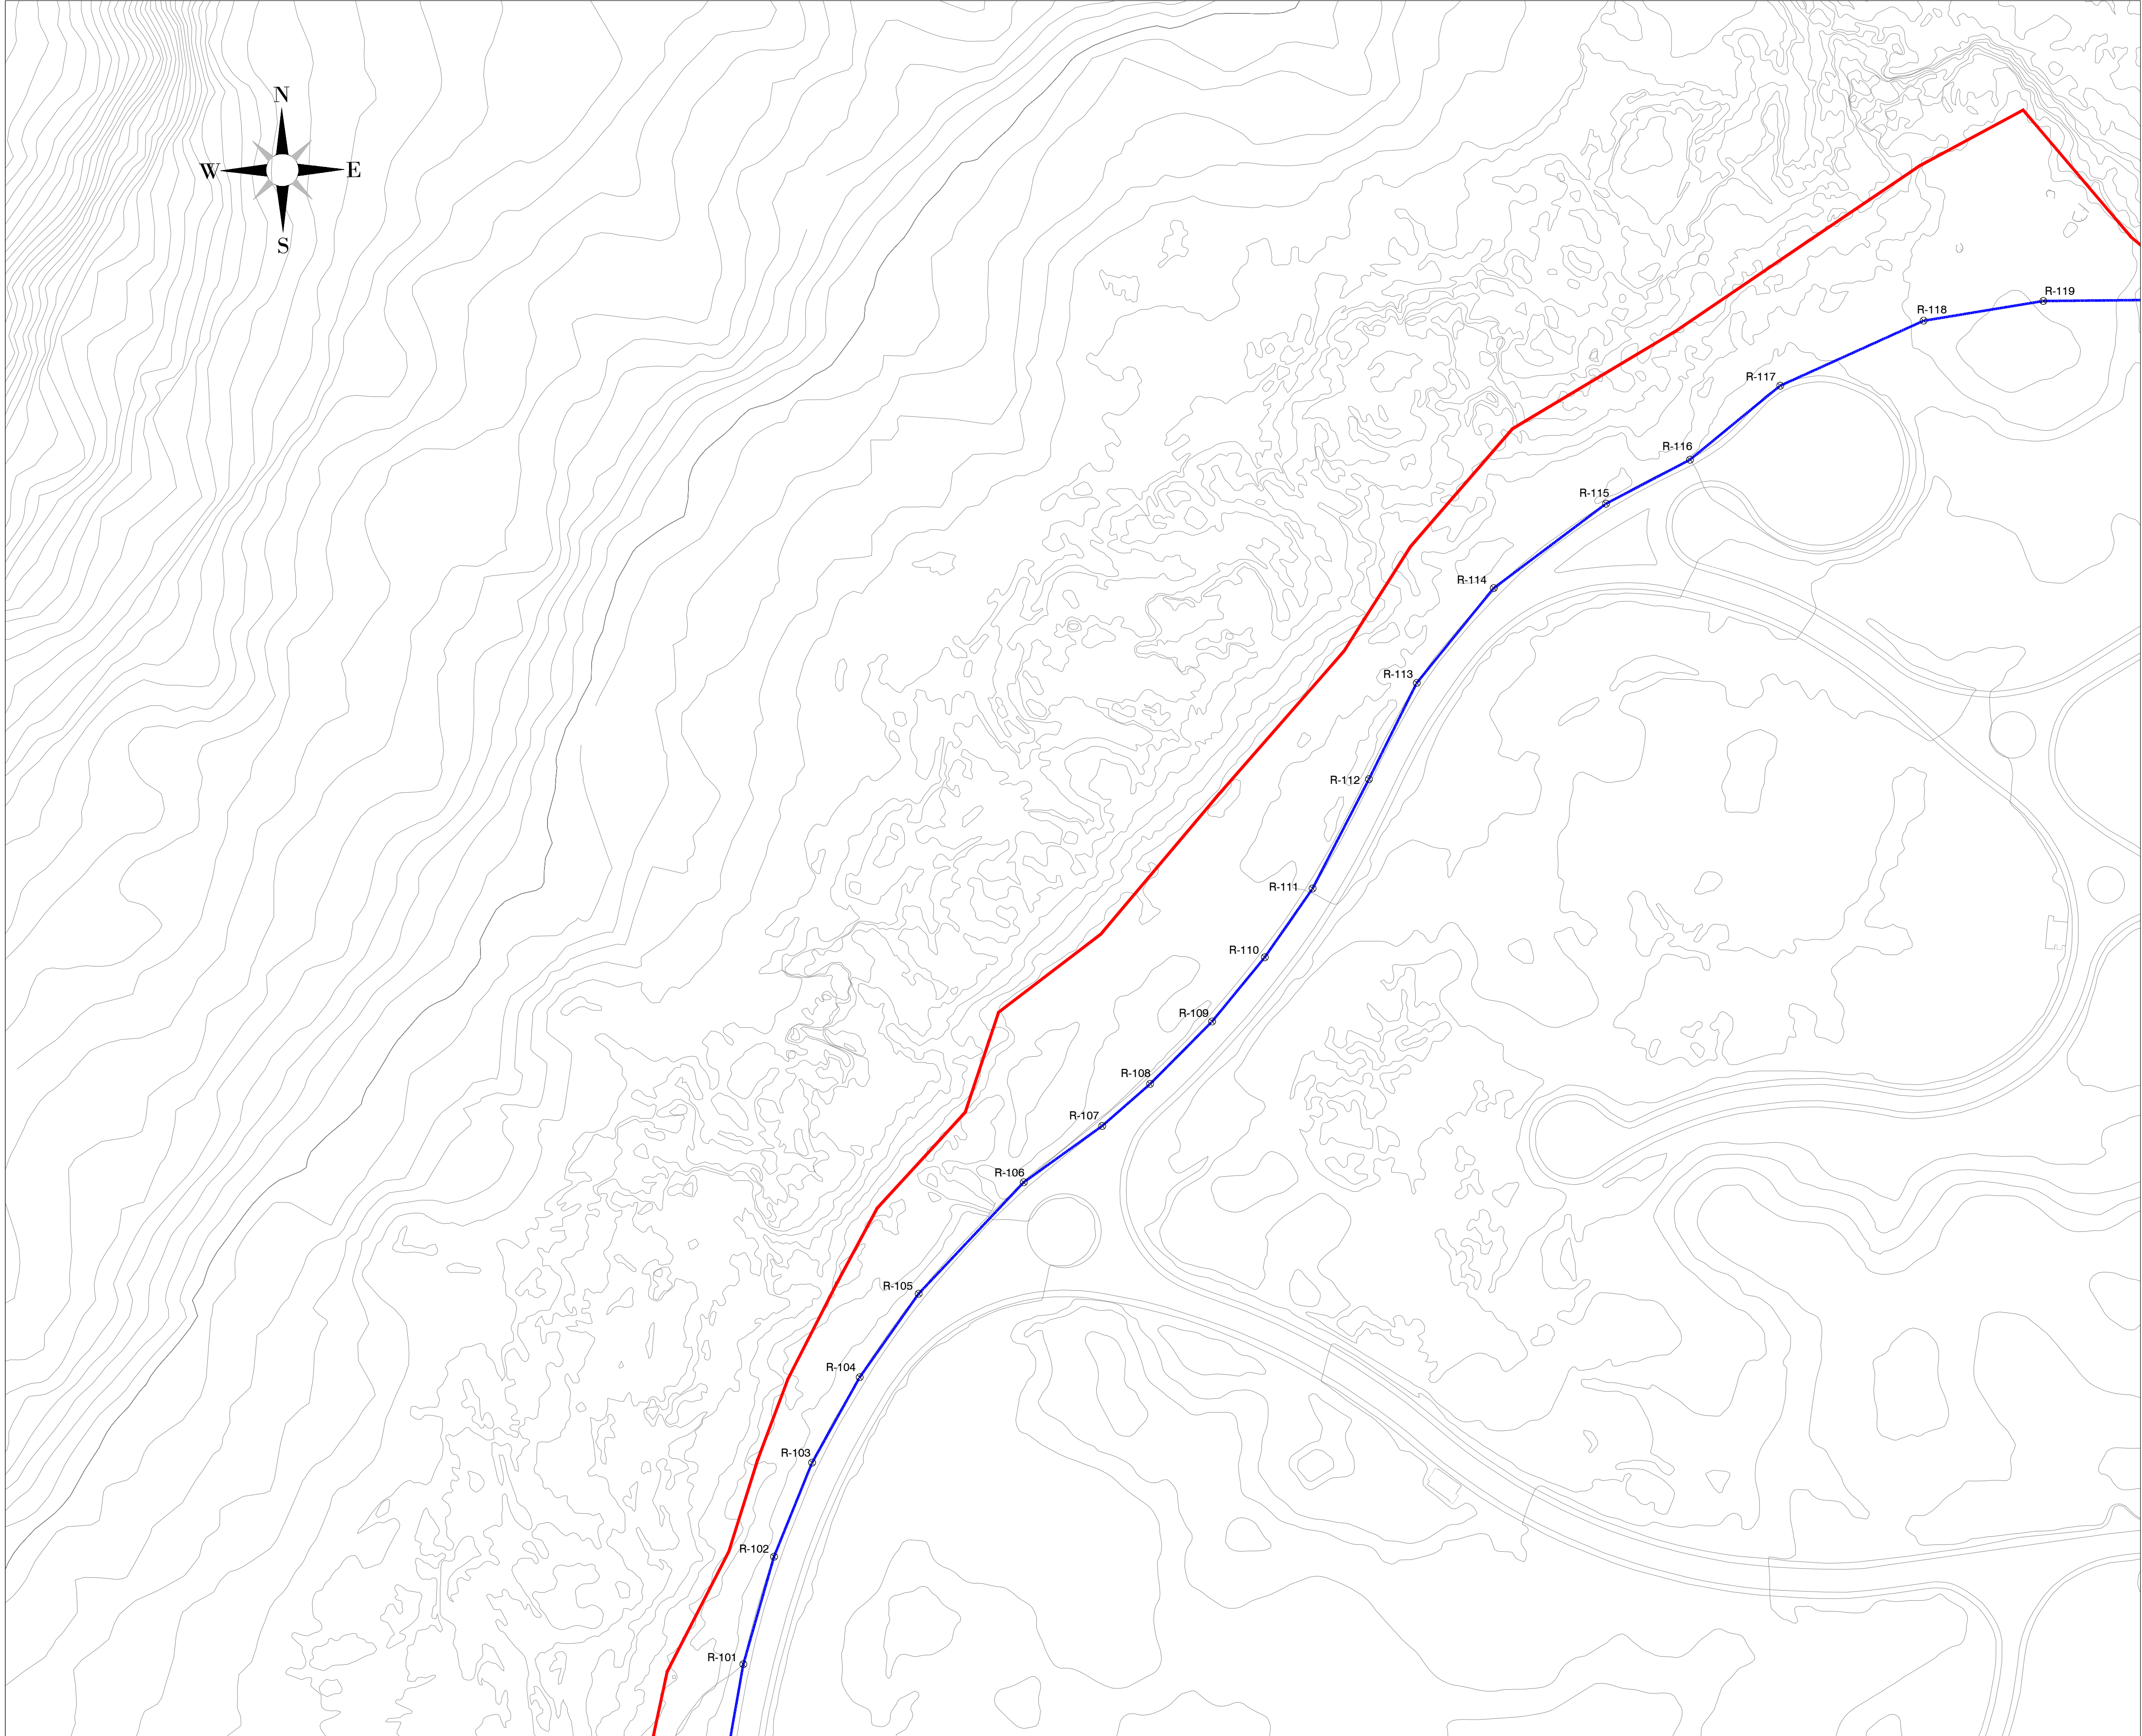



Ministerio para la Transición Ecológica y el Reto Demográfico
Dirección General de la Costa y el Mar
DEMARCACIÓN DE COSTAS DE CANARIAS
SERVICIO DE GESTIÓN DEL DOMINIO PÚBLICO
**INCOACION DE MODIFICACION DEL DESLINDE
DEL DOMINIO PÚBLICO MARÍTIMO-TERRESTRE
DEL TRAMO
" LA SANTA-LOS RISQUETES-BOCA ABAJO"
ESTABLECIMIENTO PROBABLE DE LA
SERVIDUMBRE DE PROTECCIÓN**

Término Municipal de Tinajo
Isla de Lanzarote
LAS PALMAS

PLANO N.º5HOJA N.º6REFERENCIA DES01/25/35/0003ESCALA 1/1000ESCALA GRAFICA

PLANO:COMPARATIVA ENTRE POLIGONAL DE DESLINDE VIGENTE Y LA POLIGONAL DE DESLINDE PROPUESTA

EL JEFE DE LA DEMARCACIÓN DE COSTAS DE CANARIAS

EXAMINADO Y CONFORME

EL JEFE DEL SERVICIO DE GESTIÓN DE DOMINIO PÚBLICO


Fdo.: Alberto Martín Coronel

Fdo.:

INFORMACIÓN CARTOGRÁFICA

PROYECCIÓN U.T.M. - ELIPSOIDE WGS84 - HUSO 28
ORTOFOTO DE 2021
DISTRIBUCIÓN DE HOJAS POR TRAMO

GRÁFICO DE DISTRIBUCIÓN DE HOJAS

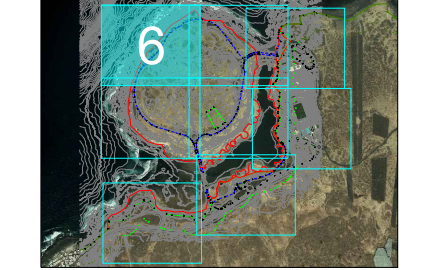

SIGNOS CONVENCIONALES

— Línea del deslinde del DPMT probable

..... Límite de Servidumbre de Tránsito probable

..... Límite de Servidumbre de protección probable

— Línea de la ribera del mar

— Deslinde Colindante

..... Límite de Servidumbre de Tránsito Colindante

..... Límite de Servidumbre de protección Colindante

— Línea del deslinde vigente

DESLINDE		DESLINDE		DESLINDE	
HITO	COORDENADAS X Y	HITO	COORDENADAS X Y	HITO	COORDENADAS X Y
