


PUNTOS

NOMBRE	X	Y
p02	516498.365	4687073.758
p03	516499.762	4687078.725
p06	516501.54	4687083.991
p08	516502.702	4687092.015
p12	516508.326	4687072.738
p13	516502.829	4687072.725
p05	516503.782	4687083.312
p04	516502.336	4687077.984

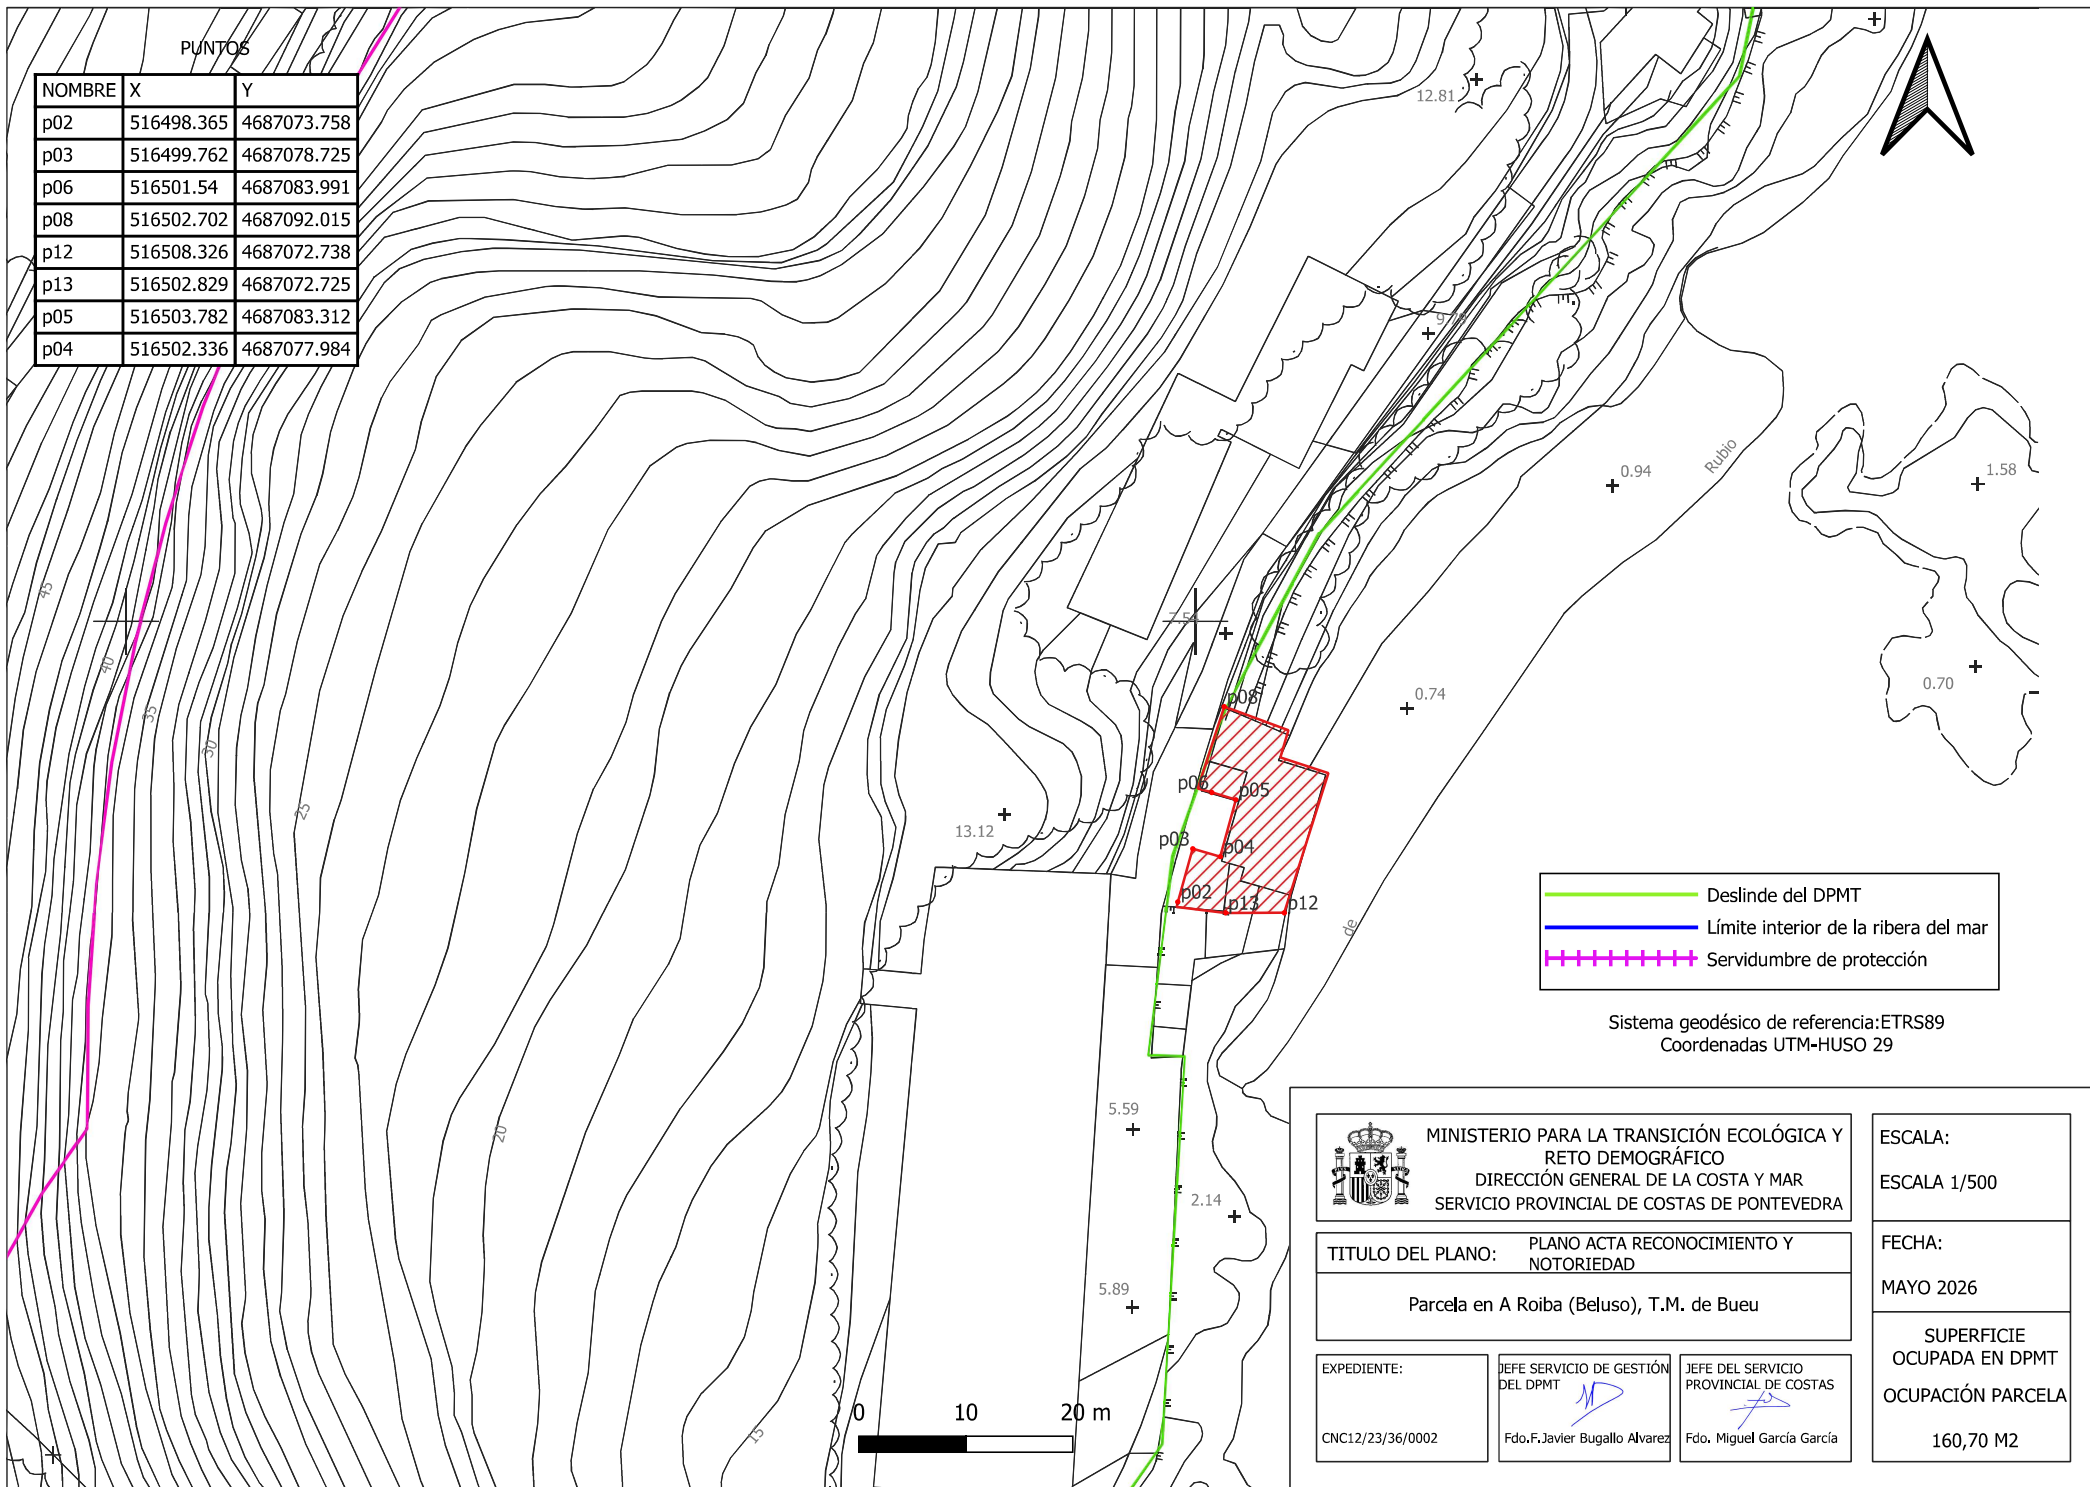

	Deslinde del DPMT
	Límite interior de la ribera del mar
	Servidumbre de protección

Sistema geodésico de referencia: ETRS89
 Coordenadas UTM-HUSO 29

	MINISTERIO PARA LA TRANSICIÓN ECOLÓGICA Y RETO DEMOGRÁFICO
	DIRECCIÓN GENERAL DE LA COSTA Y MAR
	SERVICIO PROVINCIAL DE COSTAS DE PONTEVEDRA

ESCALA:
 ESCALA 1/500

TITULO DEL PLANO: PLANO ACTA RECONOCIMIENTO Y NOTORIEDAD
 Parcela en A Roiba (Beluso), T.M. de Bueu

FECHA:
 MAYO 2026

EXPEDIENTE:
 CNC12/23/36/0002

JEFE SERVICIO DE GESTIÓN DEL DPMT
 Fdo. F. Javier Bugallo Alvarez

JEFE DEL SERVICIO PROVINCIAL DE COSTAS
 Fdo. Miguel García García

SUPERFICIE OCUPADA EN DPMT
 OCUPACIÓN PARCELA
 160,70 M2