


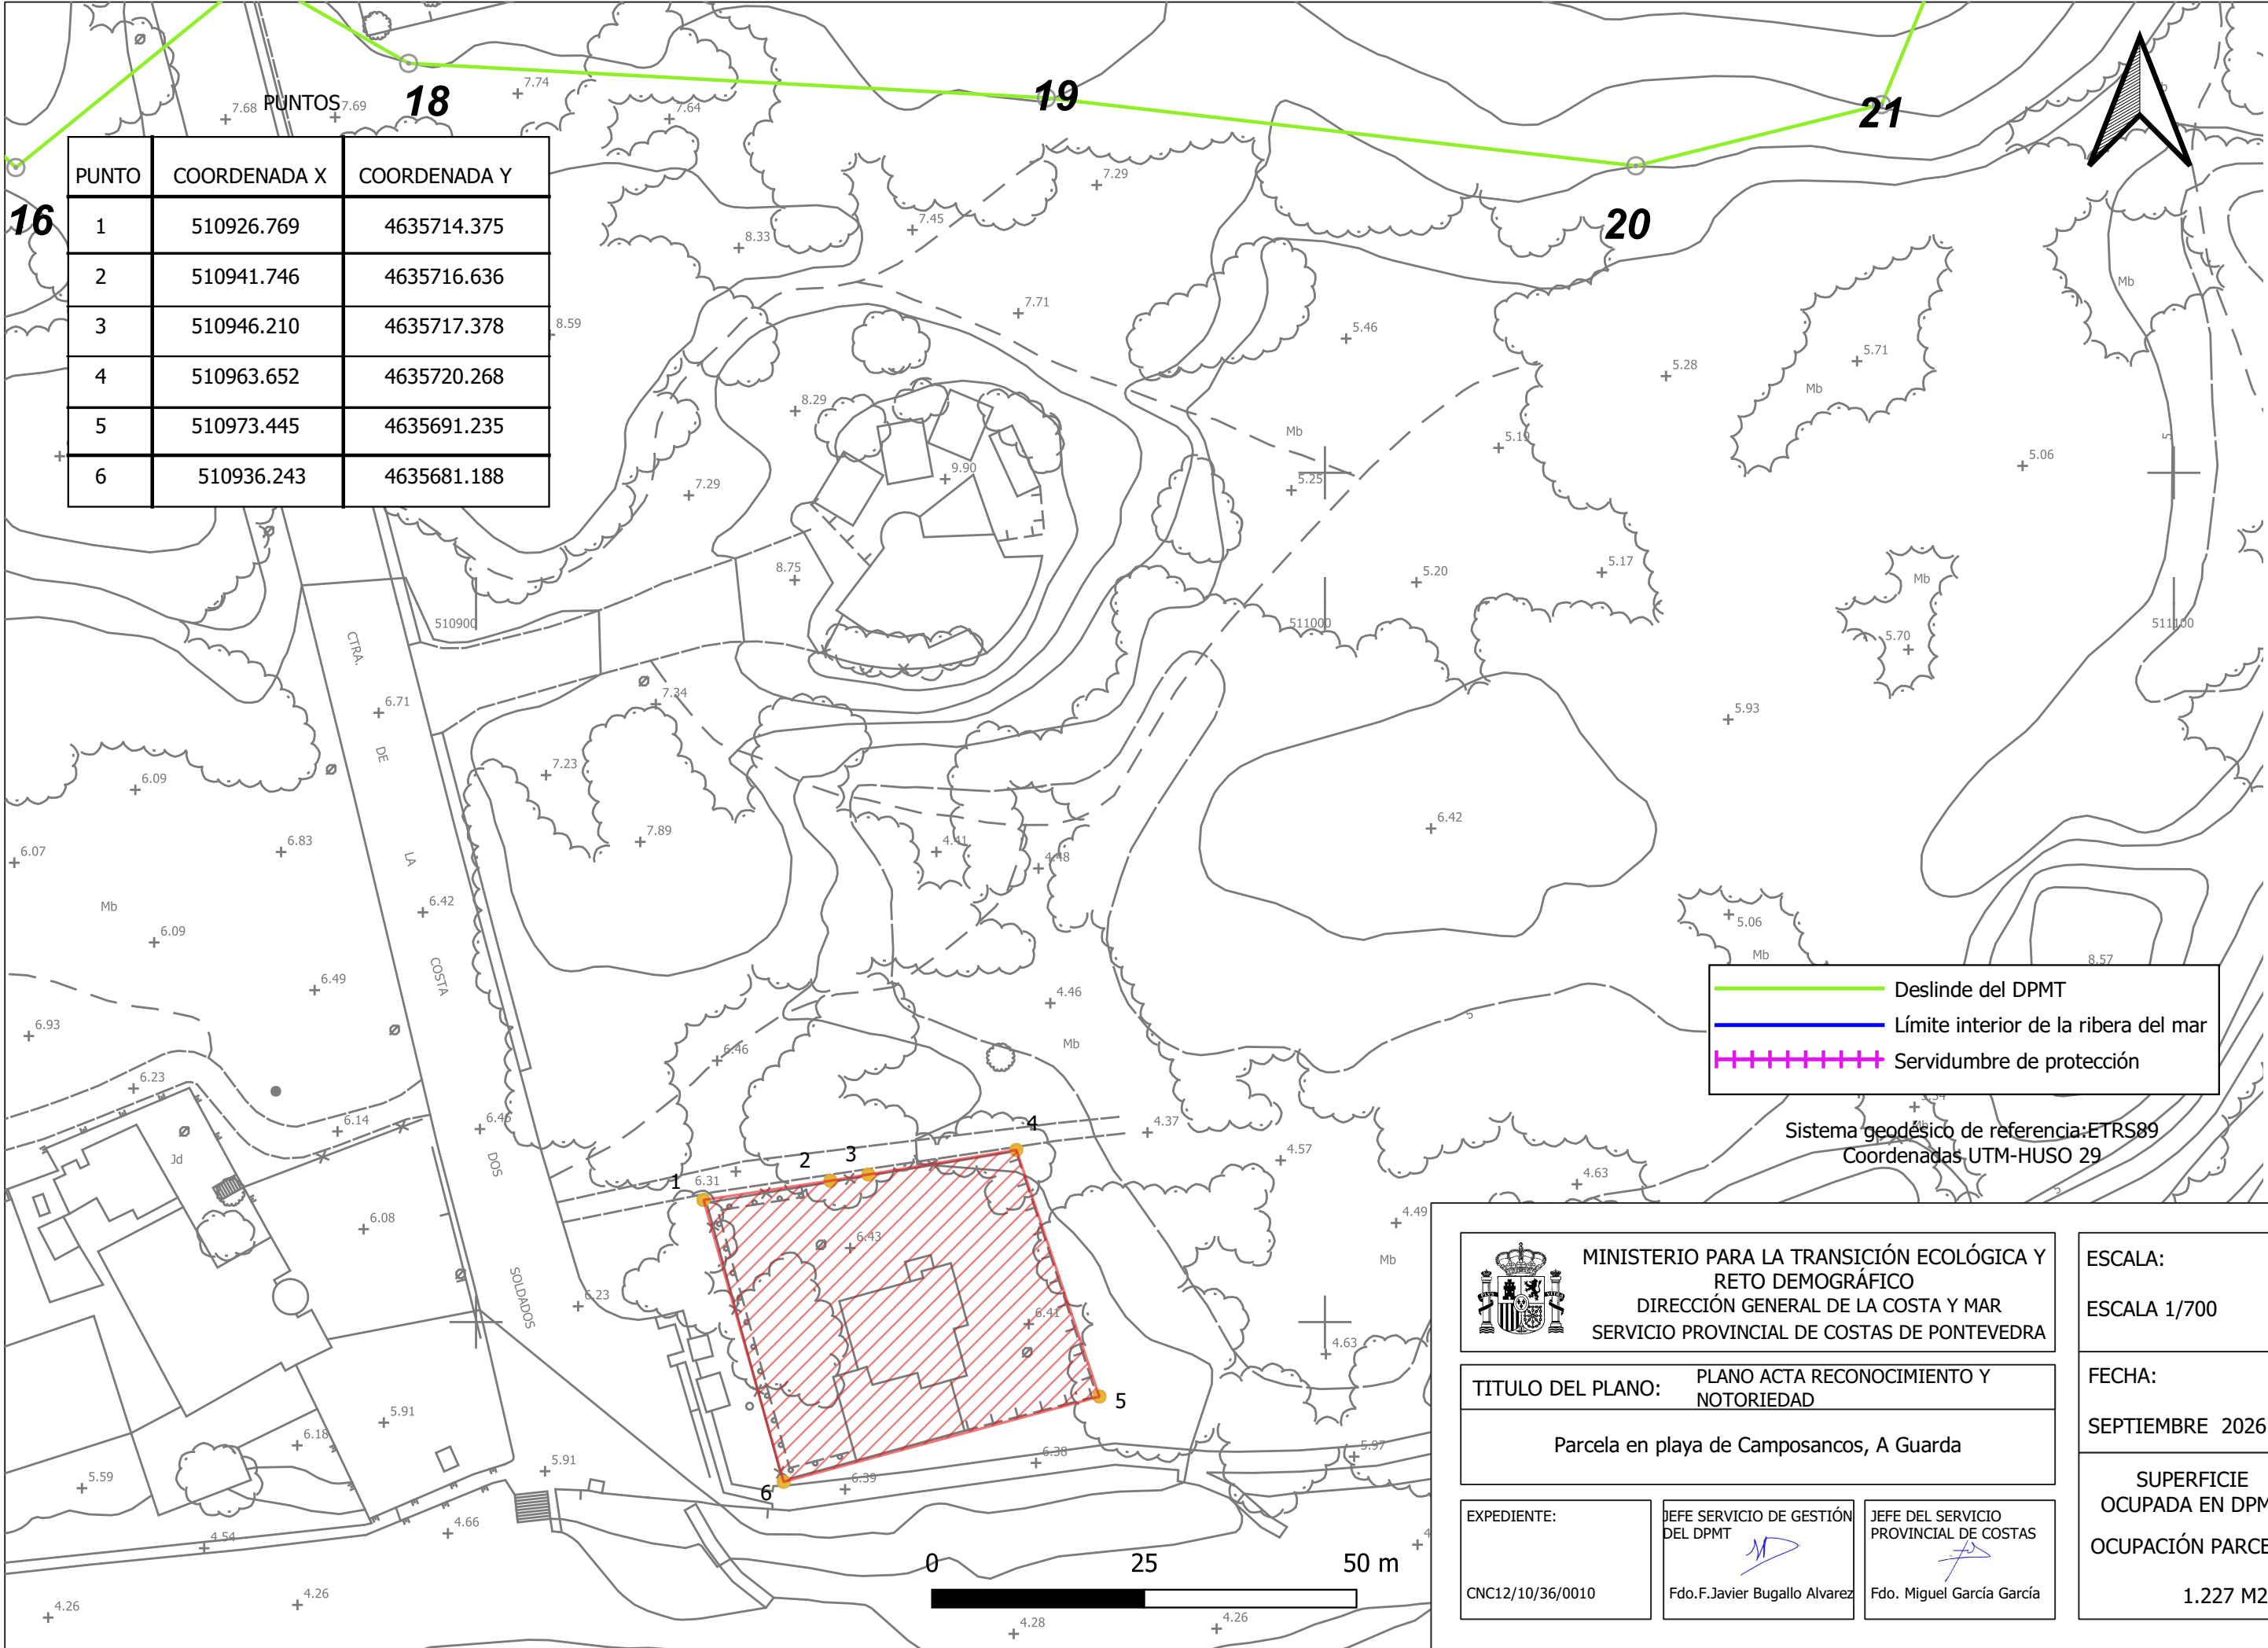

PUNTO	COORDENADA X	COORDENADA Y
1	510926.769	4635714.375
2	510941.746	4635716.636
3	510946.210	4635717.378
4	510963.652	4635720.268
5	510973.445	4635691.235
6	510936.243	4635681.188

Deslinde del DPMT

Límite interior de la ribera del mar

Servidumbre de protección

Sistema geodésico de referencia: ETRS89
Coordenadas UTM-HUSO 29

MINISTERIO PARA LA TRANSICIÓN ECOLÓGICA Y
RETO DEMOGRÁFICO
DIRECCIÓN GENERAL DE LA COSTA Y MAR
SERVICIO PROVINCIAL DE COSTAS DE PONTEVEDRA

TITULO DEL PLANO:

PLANO ACTA RECONOCIMIENTO Y
NOTORIEDAD

Parcela en playa de Camposancos, A Guarda

EXPEDIENTE:

CNC12/10/36/0010

JEFE SERVICIO DE GESTIÓN
DEL DPMT

Fdo. F. Javier Bugallo Alvarez

JEFE DEL SERVICIO
PROVINCIAL DE COSTAS

Fdo. Miguel García García

ESCALA:

ESCALA 1/700

FECHA:

SEPTIEMBRE 2026

SUPERFICIE
OCUPADA EN DPMT
OCUPACIÓN PARCELA

1.227 M2