


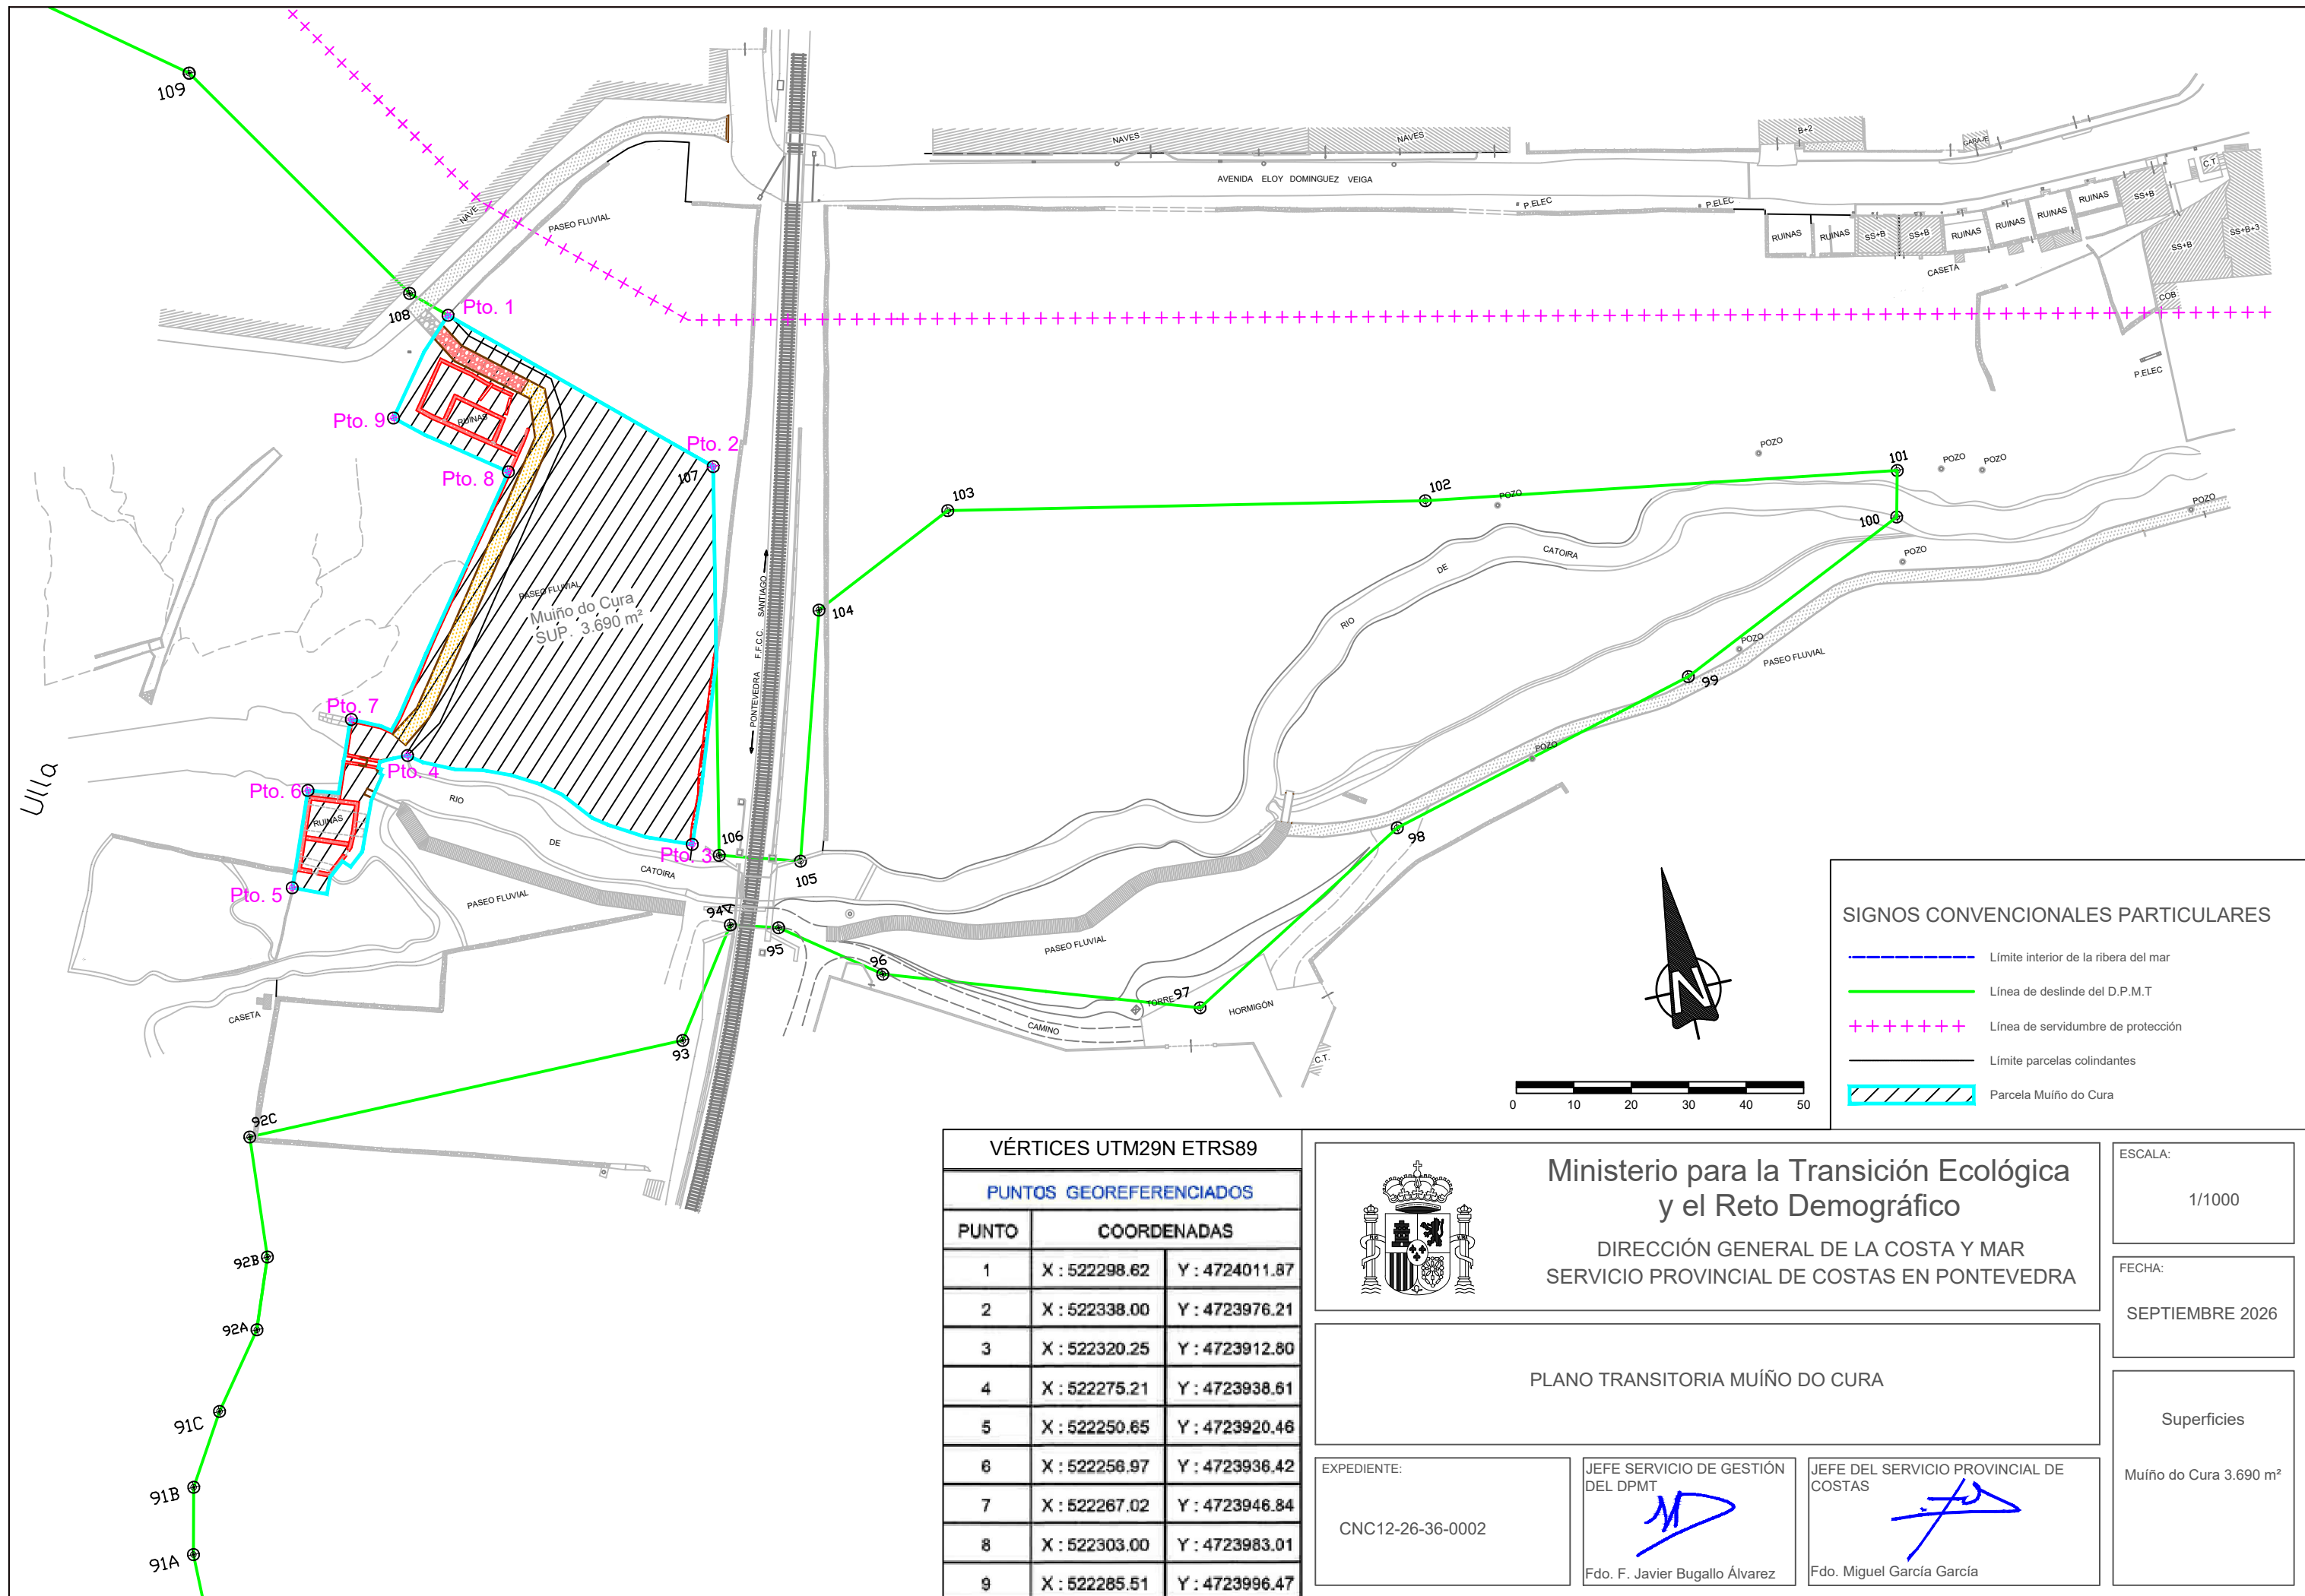

VÉRTICES UTM29N ETRS89		
PUNTOS GEOREFERENCIADOS		
PUNTO	COORDENADAS	
1	X : 522298.62	Y : 4724011.87
2	X : 522338.00	Y : 4723976.21
3	X : 522320.25	Y : 4723912.80
4	X : 522275.21	Y : 4723938.61
5	X : 522250.65	Y : 4723920.46
6	X : 522256.97	Y : 4723936.42
7	X : 522267.02	Y : 4723946.84
8	X : 522303.00	Y : 4723983.01
9	X : 522285.51	Y : 4723996.47



Ministerio para la Transición Ecológica y el Reto Demográfico

DIRECCIÓN GENERAL DE LA COSTA Y MAR

SERVICIO PROVINCIAL DE COSTAS EN PONTEVEDRA

PLANO TRANSITORIA MUÍÑO DO CURA

EXPEDIENTE:
CNC12-26-36-0002

JEFE SERVICIO DE GESTIÓN DEL DPMT

Fdo. F. Javier Bugallo Álvarez

JEFE DEL SERVICIO PROVINCIAL DE COSTAS

Fdo. Miguel García García

ESCALA:
1/1000

FECHA:
SEPTIEMBRE 2026

Superficies
Muíño do Cura 3.690 m²