



MINISTERIO
PARA LA TRANSICIÓN ECOLÓGICA
Y EL RETO DEMOGRÁFICO


DIRECCIÓN GENERAL DE LA COSTA Y EL MAR
Servicio Provincial de Costas en Tenerife

DESLINDE DEL DOMINIO PÚBLICO MARÍTIMO TERRESTRE
TRAMO:
BCO. MORISCOS - ESPALDÓN DEL NORTE

TÉRMINO MUNICIPAL DE SANTA CRUZ DE TENERIFE

REFERENCIA	REFERENCIA SPCTF	DESLINDE APROBADO	REVISIÓN/02	PLANO Nº 3.6
DL-193-TF	D.1.01.03	D.M. 29/12/2008 DESLINDE APROBADO D.M.	ABRIL 2020	


GRÁFICO DE DISTRIBUCIÓN DE HOJAS 1:1.000

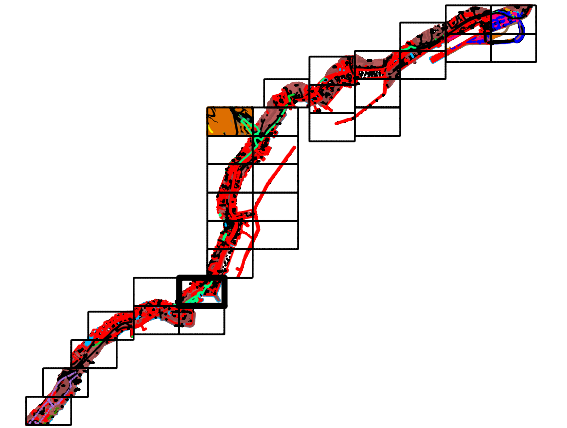

El Jefe del Servicio de
Gestión del Dominio Público

Vº Bº el Jefe del
Servicio Provincial

VERTICES POLIGONAL DEL DESLINDE			VERTICES POLIGONAL DE LA RIBERA DEL MAR		
Num	X	Y	Num	X	Y
M-188	377206.57	3148133.89	R-66=M-195.1	377632.75	3148305.52
M-188.1	377238.63	3148104.02	R-67	377644.06	3148312.37
M-188.2	377252.95	3148107.57	R-68	377674.56	3148386.24
M-189	377312.85	3148148.03	R-69	377705.48	3148458.22
M-190	377386.42	3148190.10	R-70	377731.81	3148522.74
M-190.1	377416.39	3148214.82	R-71	377763.63	3148600.00
M-190.2	377454.38	3148235.82			
M-191	377383.37	3148204.46			
M-191.1	377351.66	3148243.72			
M-192	377381.53	3148261.00			
M-192.1	377341.74	3148284.66			
M-193	377353.22	3148316.18			
M-193.1	377392.25	3148326.97			
M-194	377412.55	3148306.51			
M-194.1	377512.58	3148303.77			
M-195	377624.58	3148300.56			
M-195.1=R-66	377632.75	3148305.52			
M-196	377632.68	3148305.85			
M-196.1	377628.25	3148314.29			
M-197	377621.02	3148325.94			
M-197.1	377609.91	3148341.78			
M-198	377602.37	3148351.02			
M-198.1	377592.93	3148361.47			
M-199	377576.18	3148377.39			
M-199.1	377558.46	3148391.25			
M-200	377548.90	3148397.83			
M-200.1	377534.35	3148406.47			
M-201	377523.89	3148412.02			
M-202	377522.03	3148412.96			
M-202.1	377508.77	3148418.86			
M-203	377499.74	3148422.40			
M-204	377484.22	3148427.57			
M-204.1	377481.48	3148428.36			
M-205	377479.61	3148428.91			
M-206	377483.81	3148435.56			
M-207	377444.24	3148463.02			
M-208	377460.94	3148466.39			
M-209	377515.96	3148439.32			
M-210	377527.84	3148466.22			
M-211	377538.99	3148460.45			
M-212	377582.21	3148540.07			
M-213	377611.05	3148600.00			

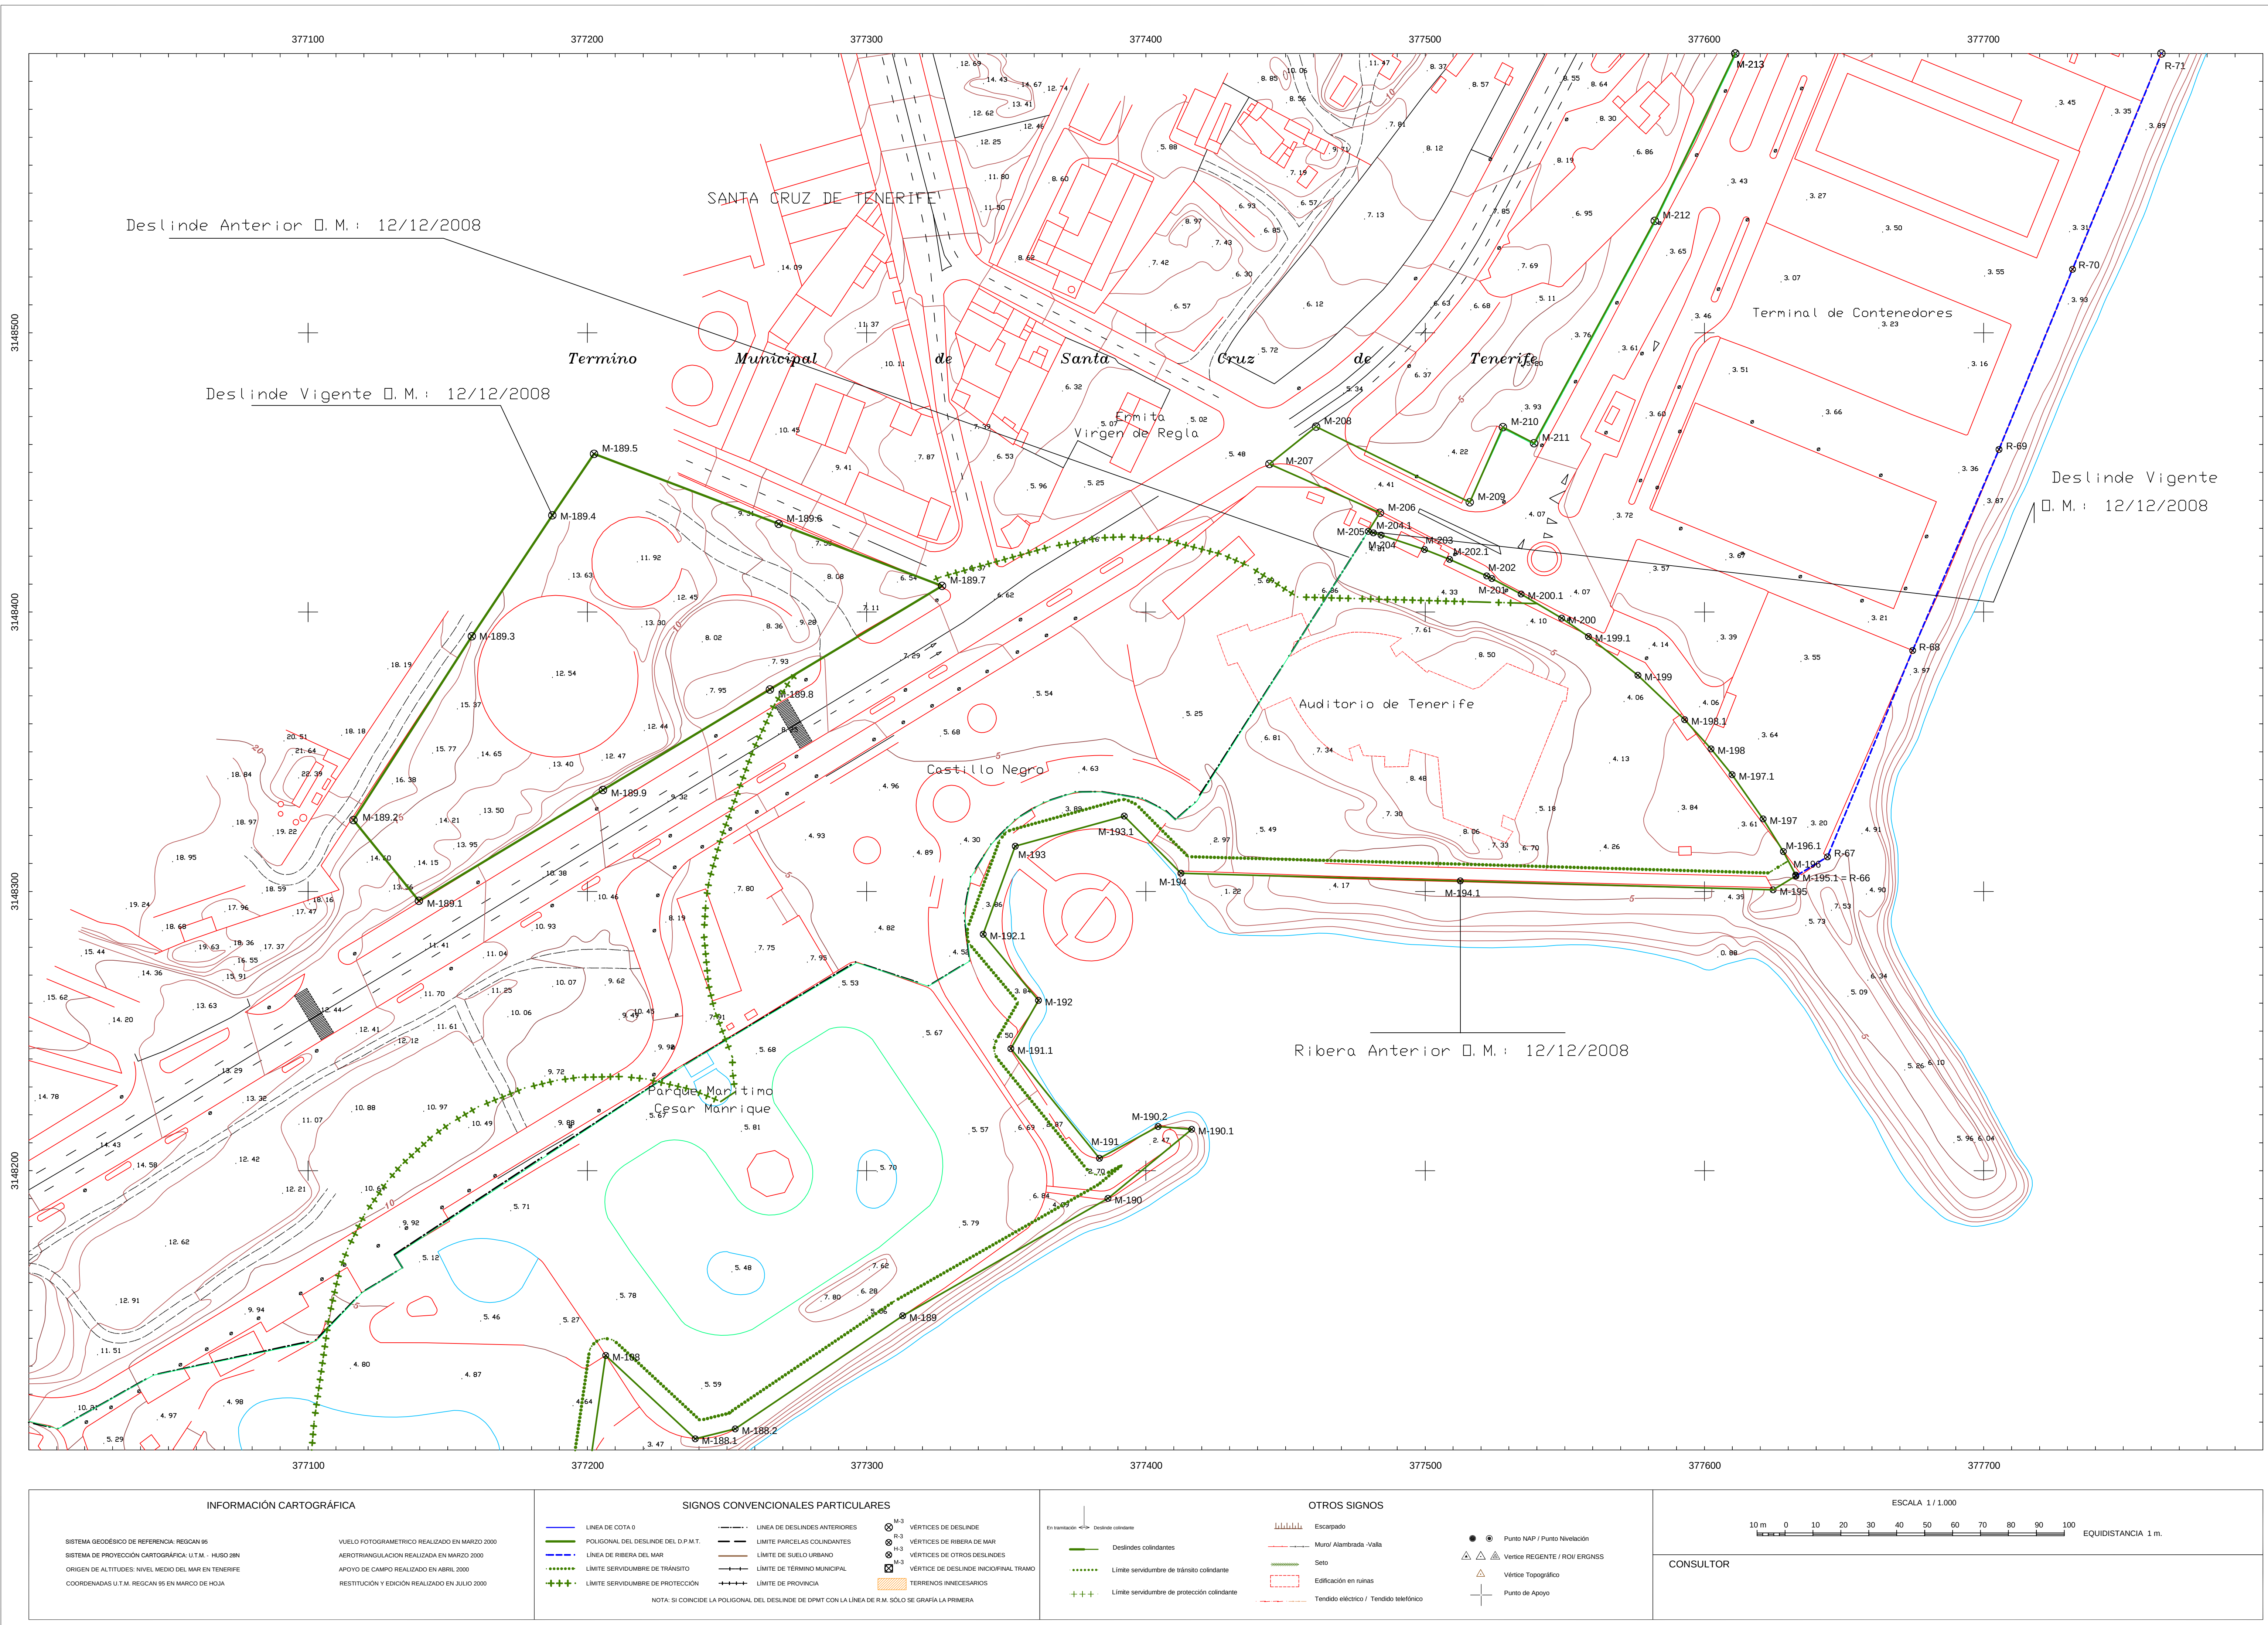

INFORMACIÓN CARTOGRAFICA

SISTEMA GEODÉSICO DE REFERENCIA: REICAN 99
SISTEMA DE PROYECCIÓN CARTOGRAFICA: U.T.M. - HUSO 28N
ORIGEN DE ALTITUDES: NIVEL MEDIO DEL MAR EN TENERIFE
COORDENADAS U.T.M. REICAN 99 EN MARCO DE HOJA

VUELO FOTOGRAFOMETRICO REALIZADO EN MARZO 2000
AEROTRANQUILIZACION REALIZADA EN MARZO 2000
APOYO DE CAMPO REALIZADO EN ABRIL 2000
REVISIÓN Y EDICIÓN REALIZADO EN JULIO 2000

SIGNOS CONVENCIONALES PARTICULARES

- LINEA DE COSTA 0
- POLIGONAL DEL DESLINDE DEL D.P.M.T.
- LINEA DE RIBERA DEL MAR
- LINEA DE SUELO URBANO
- LINEA DE SUELO DE PROTECCIÓN
- LINEA DE SUELO DE PROTECCIÓN
- LINEA DE DESLINDES ANTERIORES
- LINEA DE PARCELAS COLIGADAS
- LINEA DE SUELO URBANO
- LINEA DE TÉRMINO MUNICIPAL
- LINEA DE PROVINCIA
- VERTICES DEL DESLINDE
- VERTICES DE RIBERA DEL MAR
- VERTICES DE OTROS DESLINDES
- VERTICE DE DESLINDE INICIAL TRAMO
- TERMINOS INNECESARIOS

NOTA: SI CONCIERNE LA POLIGONAL DEL DESLINDE DE EMPÍ CON LA LINEA DE R.M. SÓLO SE GRABA LA PRIMERA

OTROS SIGNOS

- En terreno: 0/0 Sistema cartográfico
- Deslindes cartográficos
- Linea servidumbre de tránsito
- Linea servidumbre de protección
- Escarpado
- Muro Alentado-Valla
- Soto
- Edificación en ruina
- Tendido eléctrico / Tendido telefónico
- Punto NAD / Punto Nivelación
- Vertice REGENTE / R.O. ERENAS
- Vertice Topográfico
- Punto de Apoyo

ESCALA 1 / 1.000

10 m. 0 10 20 30 40 50 60 70 80 90 100
EQUIDISTANCIA 1 m.

CONSULTOR