



MINISTERIO
PARA LA TRANSICIÓN ECOLÓGICA
Y EL RETO DEMOGRÁFICO


DIRECCIÓN GENERAL DE LA COSTA Y EL MAR
Servicio Provincial de Costas en Tenerife

DESLINDE DEL DOMINIO PÚBLICO MARÍTIMO TERRESTRE
TRAMO:
BCO. MORISCOS - ESPALDÓN DEL NORTE

TÉRMINO MUNICIPAL DE SANTA CRUZ DE TENERIFE

REFERENCIA:	REFERENCIA SPCTE:	DESLINDE APROBADO:	REVISIÓN/02:	PLANO Nº 3.17
DL-181-TF	D.1.01.03	DL-181-TF	ABRIL 2026	


GRÁFICO DE DISTRIBUCIÓN DE HOJAS 1:1.000

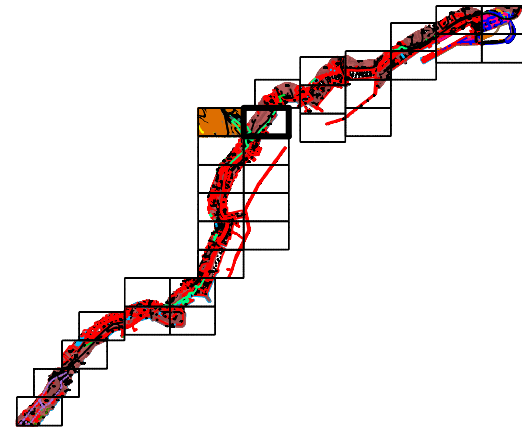

El Jefe del Servicio de
Gestión del Dominio Público

Vº Bº el Jefe del
Servicio Provincial

VERTICES POLIGONAL DEL DESLINDE			VERTICES POLIGONAL DE LA RIBERA DEL MAR		
Num	X	Y	Num	X	Y
M-262	378374.91	3151104.09	R-139	378646.10	3151166.01
M-263	378378.73	3151106.19	R-140	378705.59	3151121.32
M-264	378387.42	3151130.88	R-141	378754.92	3151160.32
M-265	378367.04	3151138.58	R-142	378673.14	3151207.88
M-266	378351.06	3151158.67	R-143	378701.68	3151254.00
M-266.1	378352.40	3151159.74	R-144	378758.77	3151327.88
M-267	378329.96	3151187.29	R-145	378810.36	3151395.34
M-267.1	378328.31	3151187.68	R-146	378977.84	3151481.75
M-267.2	378310.76	3151209.38	R-147	378852.92	3151535.20
M-268	378300.08	3151221.57	R-148-M-303	378880.16	3151580.92
			R-148.1	378885.25	3151592.84
M-279	378340.51	3151282.48			
M-280	378377.61	3151251.89			
M-281	378394.18	3151213.68			
M-282	378425.23	3151185.93			
M-283	378377.12	3151147.72			
M-284	378391.48	3151130.98			
M-291	378525.75	3151131.67			
M-292	378569.88	3151162.49			
M-293	378565.76	3151169.36			
M-294	378614.05	3151220.61			
M-295	378657.35	3151266.18			
M-296	378710.23	3151320.65			
M-297	378741.55	3151361.71			
M-298	378759.16	3151391.20			
M-299	378792.21	3151455.64			
M-300	378811.85	3151490.30			
M-301	378828.88	3151494.50			
M-302	378874.82	3151583.08			
M-303-R-148	378880.16	3151580.92			

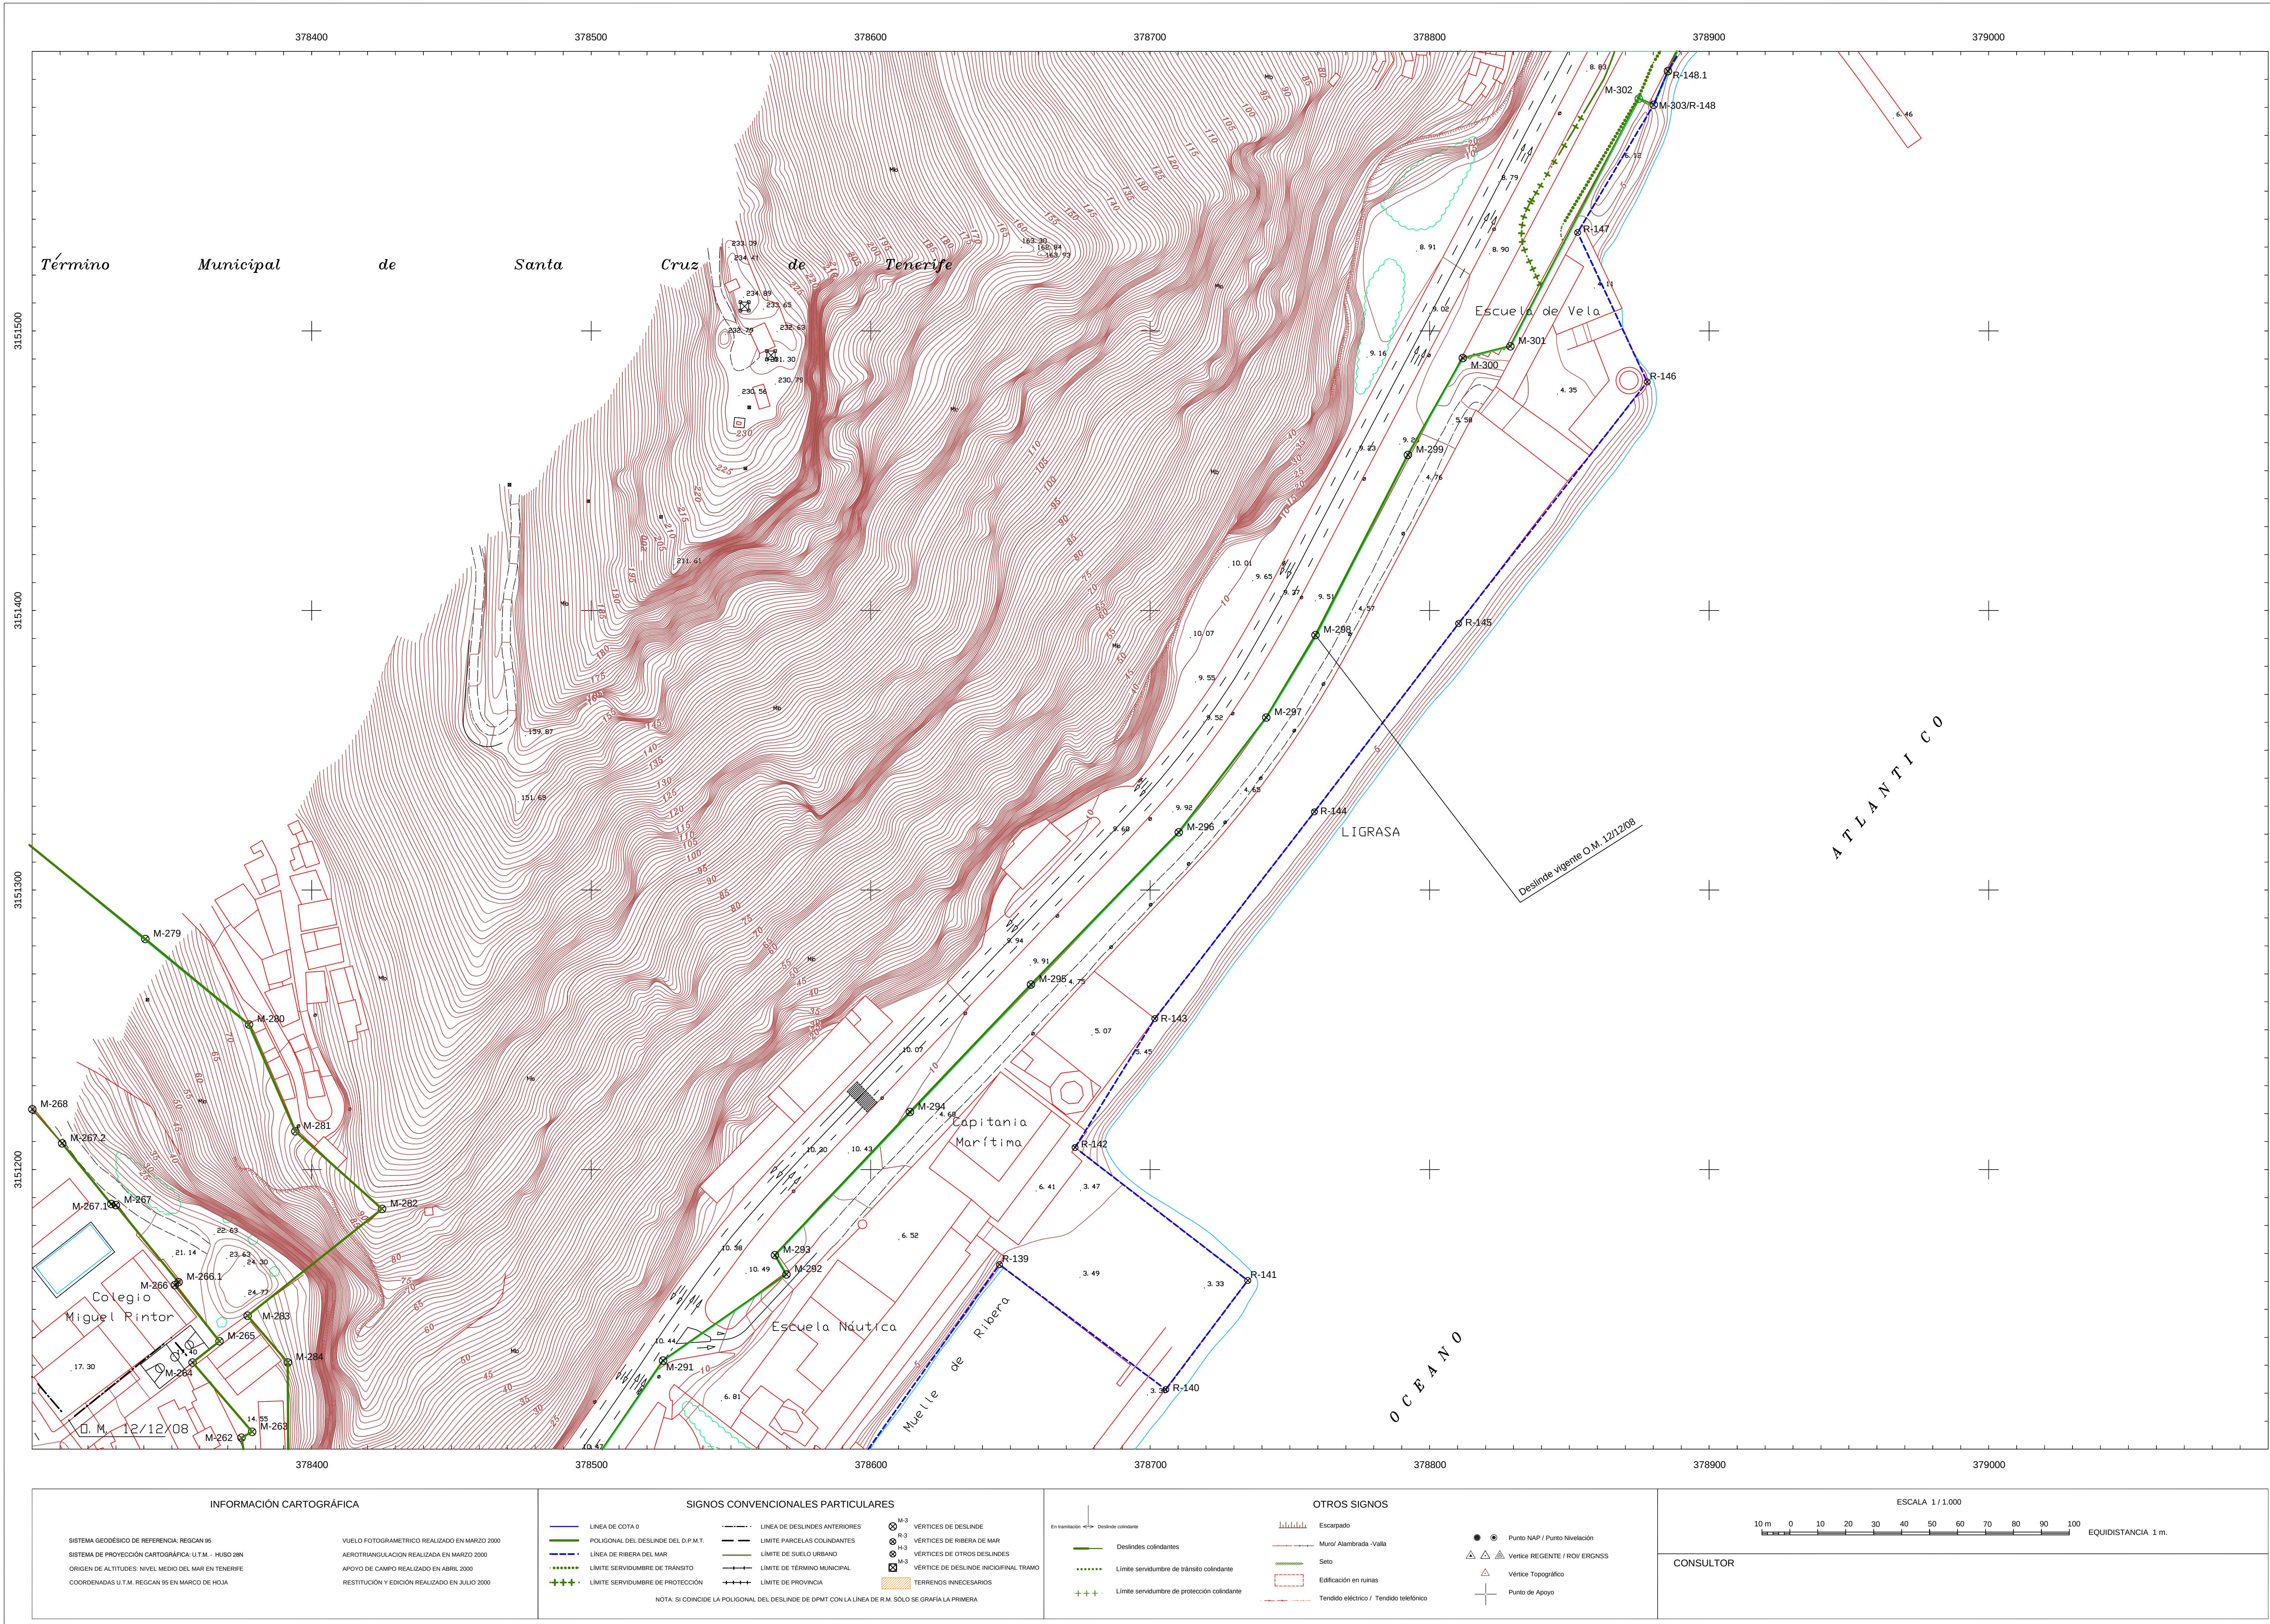

INFORMACIÓN CARTOGRÁFICA

SISTEMA GEODÉSICO DE REFERENCIA: REGDA9 95
SISTEMA DE PROYECCIÓN CARTOGRÁFICA: U.T.M. - HUSO 28N
ORIGEN DE ALTITUDES: NIVEL MEXICO DEL MAR EN TENERIFE
COORDENADAS U.T.M. REGDA9 95 EN MARCO DE HOJA

VUELO FOTOGRAFICO REALIZADO EN MARZO 2000
AEROTRANGULACION REALIZADA EN MARZO 2000
APOYO DE CAMPO REALIZADO EN ABRIL 2000
RESTITUCIÓN Y EDICIÓN REALIZADO EN JULIO 2000

SIGNOS CONVENCIONALES PARTICULARES


— LINEA DE COSTA	— LINEA DE DESLINDE ANTERIOR	● VERTICES DE DESLINDE
— LINEA DE DESLINDE DEL D.P.M.T.	— LINEA DE DESLINDE ANTERIOR	● VERTICES DE RIBERA DE MAR
— LINEA DE RIBERA DEL MAR	— LIMITE DE BUELO URBANO	● VERTICES DE OTROS DESLINDES
— LIMITE SERVIDUMBRE DE TRANSITO	— LIMITE DE TÉRMINO MUNICIPAL	● VERTICE DE DESLINDE INCOMPLIN TRAMO
— LIMITE SERVIDUMBRE DE PROTECCIÓN	— LIMITE DE PROVINCIA	■ TERRENOS INVENTARIADOS

NOTA: SI COINCIDE LA POLIGONAL DEL DESLINDE DE D.P.M.T. CON LA LINEA DE D.P.M. SOLO SE GRAFICA LA PRIMERA

OTROS SIGNOS

— Escarpado	● Punto NAD / Punto Nivelación
— Muro Intermitente Valla	△ Vertice REGENTE / ROW EIGNES
— Seta	△ Vertice Topográfico
— Edificación en ruina	— Punto de Apoyo
— Tendido eléctrico / Tendido telefónico	

ESCALA 1/1.000

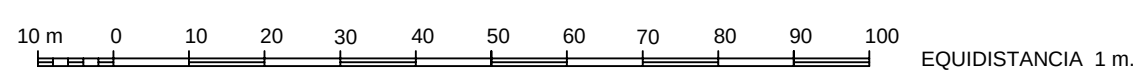

CONSULTOR



MINISTERIO
PARA LA TRANSICIÓN ECOLÓGICA
Y EL RETO DEMOGRÁFICO


DIRECCIÓN GENERAL DE LA COSTA Y EL MAR
Servicio Provincial de Costas en Tenerife

DESLINDE DEL DOMINIO PÚBLICO MARÍTIMO TERRESTRE
TRAMO:
BCO. MORISCOS - ESPALDÓN DEL NORTE

TÉRMINO MUNICIPAL DE SANTA CRUZ DE TENERIFE

REFERENCIA:	REFERENCIA SPCTF:	DESLINDE APROBADO:	REVISIÓN/02:	PLANO Nº 3.17_1
DL-151-TF	D.1.01.03	D.1.01.03	ABRIL 2006	


GRÁFICO DE DISTRIBUCIÓN DE HOJAS 1:1.000

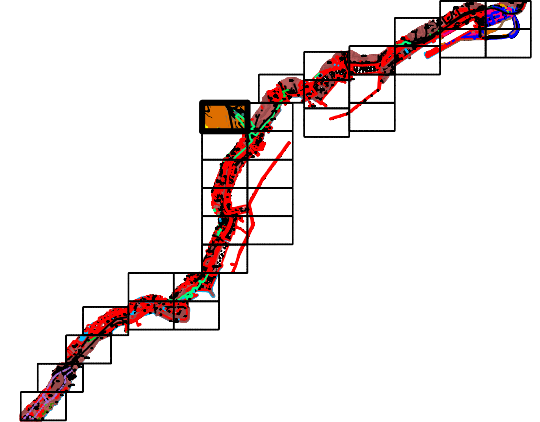

El Jefe del Servicio de
Gestión del Dominio Público

Vº Bº el Jefe del
Servicio Provincial

VERTICES POLIGONAL DEL DESLINDE			VERTICES POLIGONAL DE LA RIBERA DEL MAR		
Num	X	Y	Num	X	Y
M-268.1	378297.72	3151222.97			
M-268.2	378295.10	3151223.16			
M-268.3	378292.26	3151222.70			
M-268.4	378290.97	3151222.13			
M-268.5	378277.25	3151210.97			
M-268.6	378257.00	3151233.96			
M-268.7	378281.90	3151262.32			
M-268.8	378276.65	3151271.89			
M-269	378227.35	3151215.48			
M-269.1	378198.90	3151256.75			
M-270	378149.39	3151333.54			
M-271	378121.45	3151336.17			
M-272	378094.07	3151358.55			
M-273	378138.14	3151403.80			
M-274	378165.83	3151380.59			
M-275	378187.20	3151362.61			
M-275.1	378184.08	3151359.17			
M-275.2	378203.76	3151341.22			
M-276	378216.84	3151328.27			
M-276.1	378241.56	3151303.93			
M-276.2	378262.74	3151282.85			
M-276.3	378268.76	3151262.68			
M-277	378274.88	3151277.19			
M-278	378299.05	3151316.07			

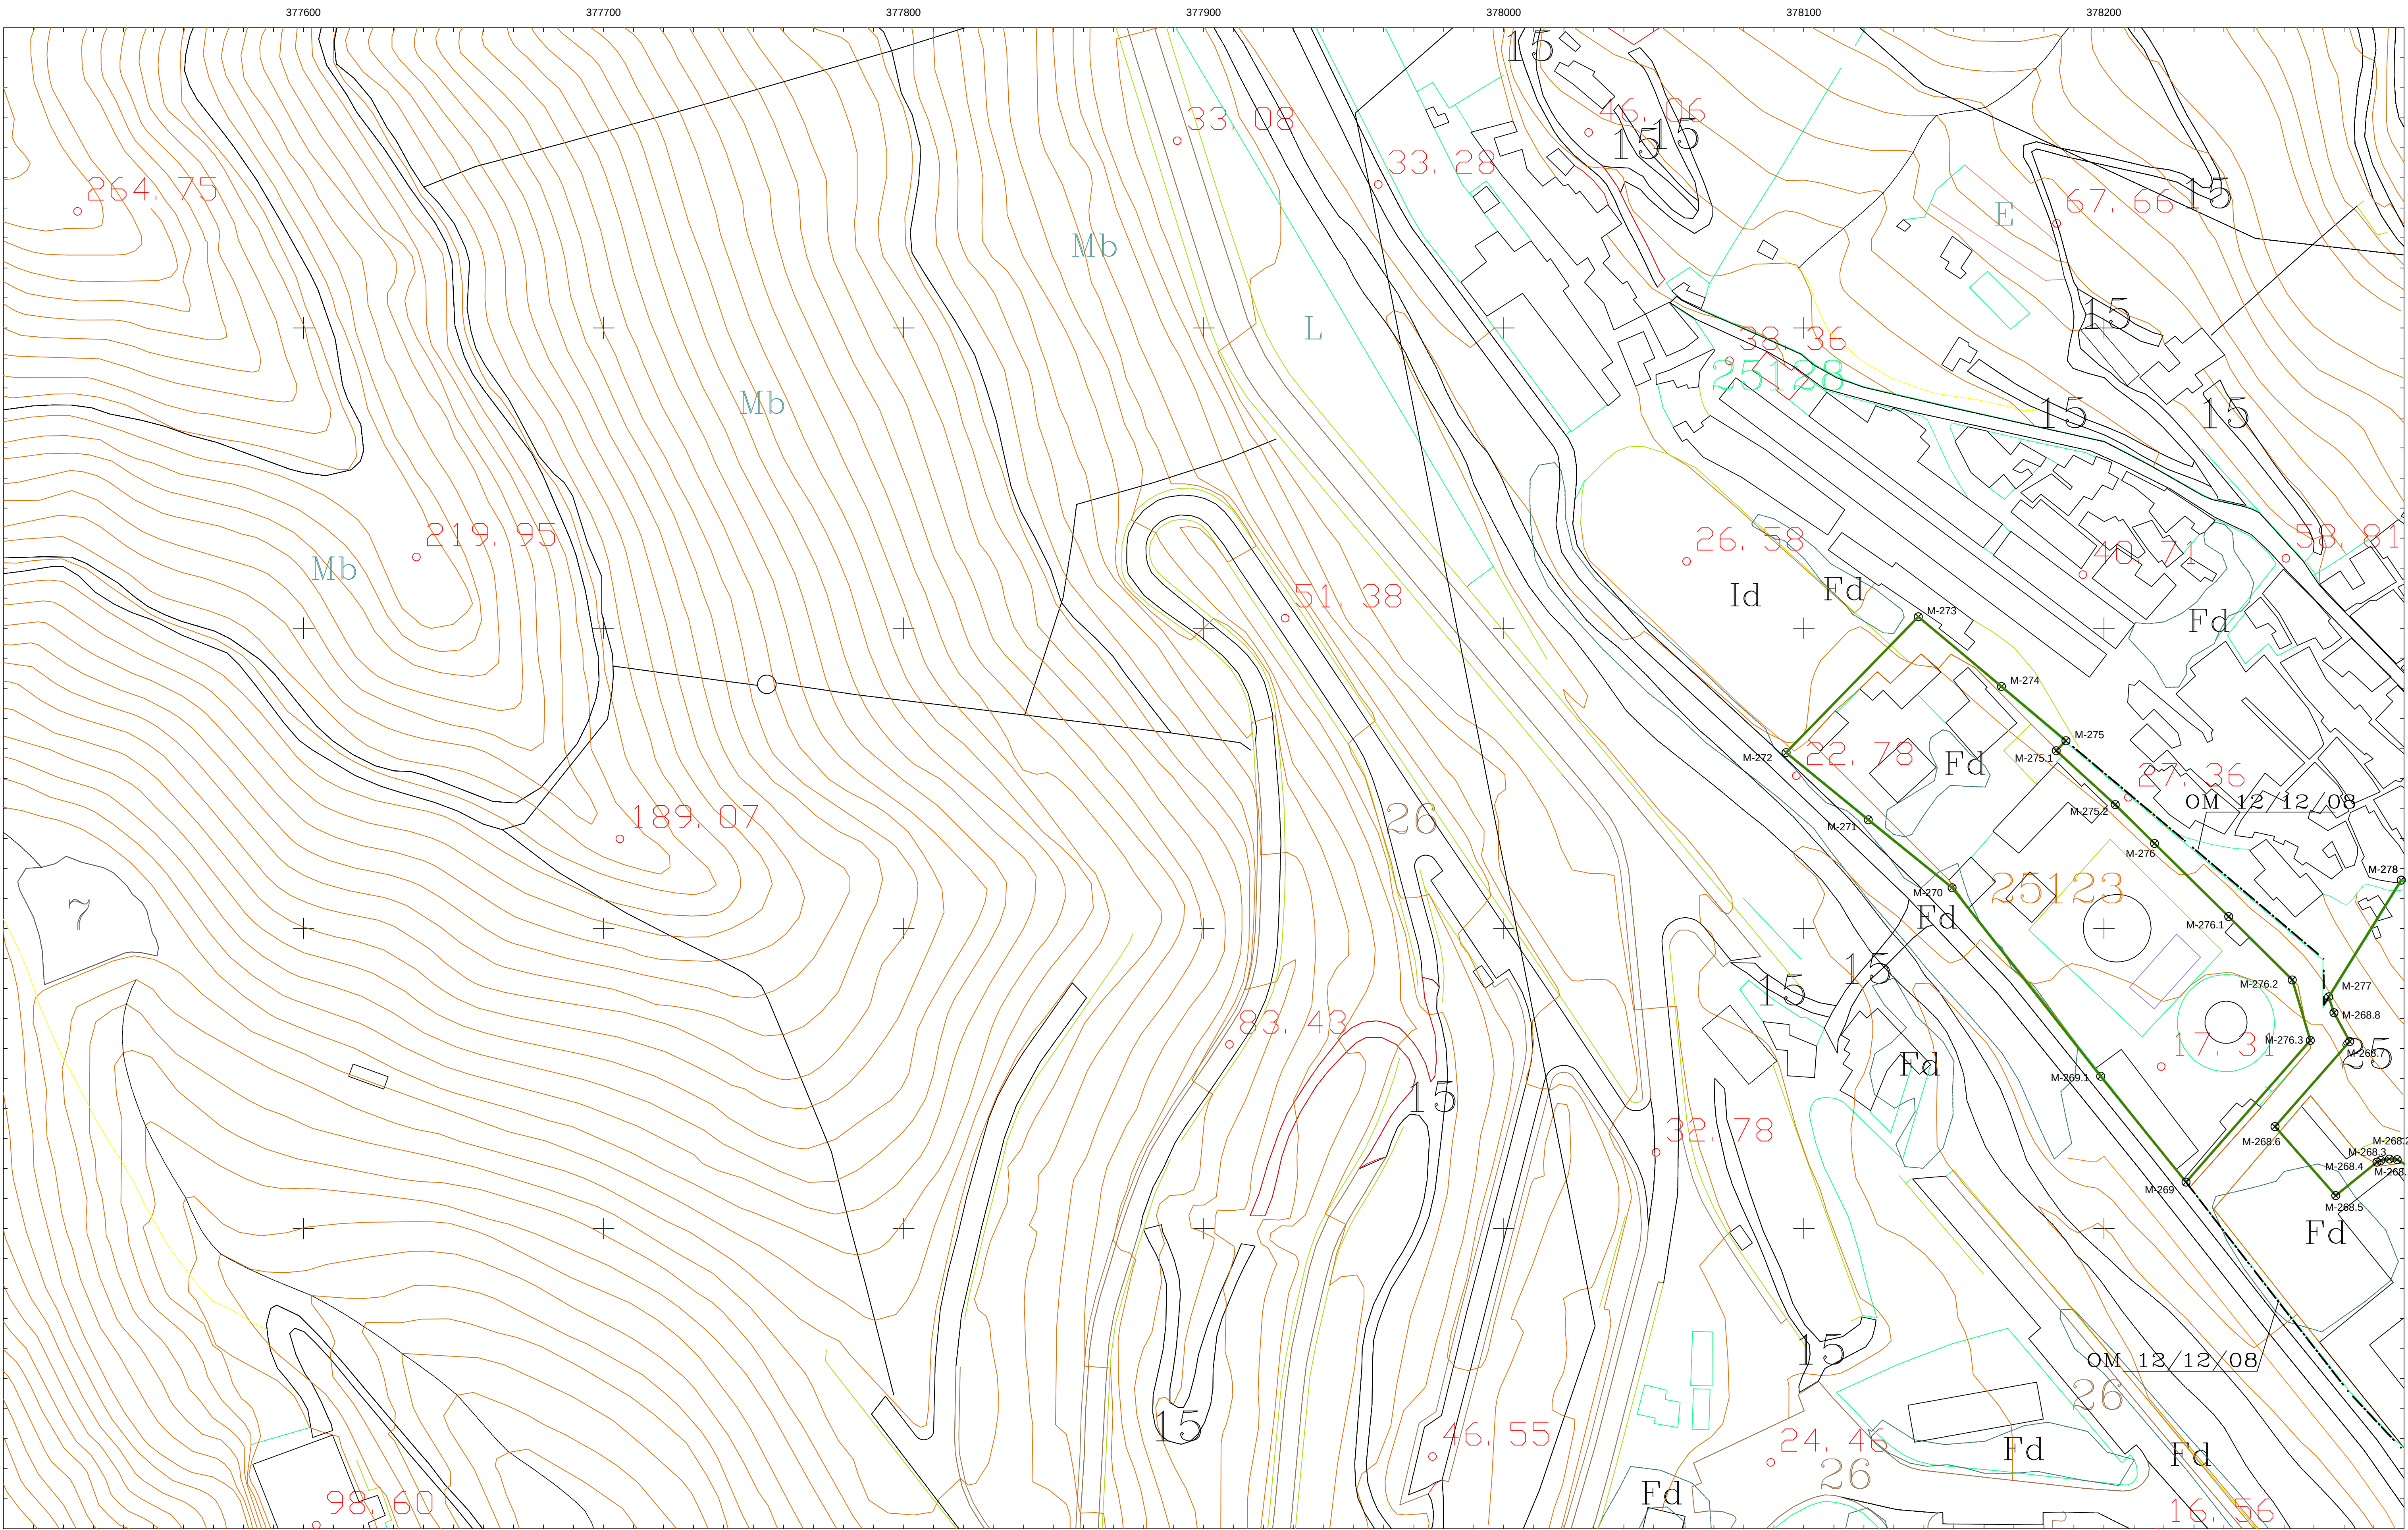

INFORMACIÓN CARTOGRÁFICA		SIGNOS CONVENCIONALES PARTICULARES		OTROS SIGNOS		ESCALA 1/1.000 10 m 0 10 20 30 40 50 60 70 80 90 100 EQUIDISTANCIA 1 m.
SISTEMA GEODÉSICO DE REFERENCIA: PROCRAS SISTEMA DE PROYECCIÓN CARTOGRÁFICA: U.T.M. - H.30 08N ORIGEN DE ALTITUDES: NIVEL MEDIO DEL MAR EN TENERIFE COORDENADAS U.T.M. PROCRAS EN EL MARCO DE HOJA	VUELO FOTOGRAFOMÉTRICO REALIZADO EN MARZO 2000 AEROFOTOMULACIÓN REALIZADA EN MARZO 2000 APOYO DE CAMPO REALIZADO EN ABRIL 2000 RESTITUCIÓN Y EDICIÓN REALIZADO EN JULIO 2000	LINEA DE DESLINDES INTERIORES POLIGONAL DEL DESLINDE DEL D.P.M.T. LINEA DE RIBERA DEL MAR LÍMITE DE SERVIDUMBRE DE TRANSITO LÍMITE DE SERVIDUMBRE DE PROTECCIÓN	LINEA DE DESLINDES INTERIORES LÍMITE PARCELAS COLINDANTES LÍMITE DE SUELO URBANO LÍMITE DE TÉRMINO MUNICIPAL LÍMITE DE PROYECTA VERTICES DE DESLINDE VERTICES DE RIBERA DEL MAR VERTICES DE OTROS DESLINDES VERTICE DE DESLINDE INCORPORAL TRANS TERMINOS INCORPORADOS	Enclavamiento Declividades Límite servidumbre de tránsito colindante Límite servidumbre de protección colindante	Enclavamiento Muro Alentado Valla Seno Edificación en ruinas Tendido eléctrico / Tendido telefónico Punto NAF / Punto Nevelación Vertice PRESENTE / RCV ERIGES Vertice Topográfico Punto de Apoyo	