

MINISTERIO
PARA LA TRANSICIÓN ECOLÓGICA
Y EL RETO DEMOGRÁFICO


DIRECCIÓN GENERAL DE LA COSTA Y EL MAR
Servicio Provincial de Costas en Tenerife

DESLINDE DEL DOMINIO PÚBLICO MARÍTIMO TERRESTRE
TRAMO:
BCO. MORISCOS - ESPALDÓN DEL NORTE

TÉRMINO MUNICIPAL DE SANTA CRUZ DE TENERIFE

REFERENCIA:	REFERENCIA SPCTE:	DESLINDE APROBADO	REVISIÓN 02	PLANO Nº 3.9
DL-195-TP	D.1.01.03	DESLINDE APROBADO	ABRIL 2009	

GRÁFICO DE DISTRIBUCIÓN DE HOJAS 1:1.000

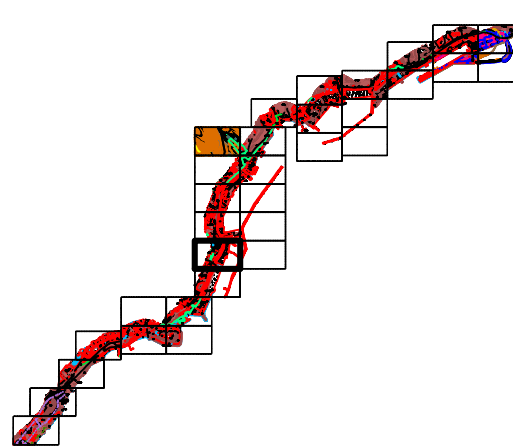

El Jefe del Servicio de
Gestión del Dominio Público

VPºº al Jefe del
Servicio Provincial

VERTICES POLIGONAL DEL DESLINDE

Num.	X	Y
M-223	377841.12	3149155.32
M-224	377851.25	3149176.44
M-225	377871.56	3149218.61
M-226	377900.87	3149273.32
M-226.1	377906.58	3149281.87
M-226.2	377910.95	3149287.99
M-226.3	377915.83	3149297.57
M-226.4	377919.65	3149305.08
M-226.5	377927.51	3149320.52
M-226.6	377933.73	3149333.75
M-227	377933.37	3149332.93
M-227.1	377938.34	3149342.75
M-227.2	377941.60	3149349.26
M-227.3	377945.35	3149356.86
M-227.4	377952.17	3149370.97
M-227.5	377958.75	3149385.15
M-228	377963.50	3149395.84
M-228.1	377966.56	3149402.99
M-228.2	377969.52	3149410.17
M-228.3	377972.39	3149417.37
M-228.4	377975.15	3149424.62
M-228.5	377979.08	3149435.52
M-228.6	377982.72	3149446.48
M-229	377984.97	3149453.83
M-229.1	377986.83	3149460.34
M-229.2	377988.86	3149467.95
M-229.3	377990.44	3149474.31
M-229.4	377992.14	3149481.79
M-229.5	377994.36	3149492.92
M-229.6	377995.05	3149496.69
M-230	377999.27	3149505.47
M-231	378003.71	3149509.66

VERTICES POLIGONAL DE LA RIBERA DEL MAR

Num.	X	Y
R-81	377972.13	3149115.30
R-82	377851.25	3149176.44
R-83	377871.56	3149218.61
R-84	377892.46	3149170.21
R-85	378039.58	3149300.72
R-86	378063.28	3149293.28
R-87	378085.86	3149306.23
R-88	378105.85	3149391.12
R-89	378110.60	3149411.58
R-90	378101.33	3149463.42
R-91	378120.88	3149552.59

INFORMACIÓN CARTOGRÁFICA

SISTEMA GEODÉSICO DE REFERENCIA: RDCA93 IS
SISTEMA DE PROYECCIÓN CARTOGRAFICA: UTM - HAJO 30N
ORIGEN DE ALTITUDES: NIVEL MEDIO DEL MAR EN TENERIFE
COORDENADAS UTM: RDCA93 IS EN MARCO DE HOJA

VUELO FOTOGRAFICO REALIZADO EN MARZO 2000
AEROFOTOMETRICACION REALIZADA EN MARZO 2000
APOYO DE CAMPO REALIZADO EN ABRIL 2000
RESTITUCIÓN Y EDICIÓN REALIZADO EN JULIO 2000

SIGNOS CONVENCIONALES PARTICULARES


— LINEA DE COTA 0	— LINEA DE DESLINDES ANTERIORES	⊗ VERTICES DE DESLINDE
— POLIGONAL DEL DESLINDE DEL D.P.M.T.	— LIMITE PARCELAS COLIGANTES	⊗ VERTICES DE RIBERA DE MAR
— LINEA DE RIBERA DEL MAR	— LIMITE DE DUEÑO USUARIO	⊗ VERTICES DE OTROS DESLINDES
— LIMITE SERVIDUMBRE DE TRANSITO	— LIMITE DE TERMINO MUNICIPAL	⊗ VERTICES DE DESLINDE INICIAL TRAMO
— LIMITE SERVIDUMBRE DE PROTECCION	— LIMITE DE PROVINCIA	⊗ TERRENIOS INANEXOS

NOTA: SI CONOCE LA POLIGONAL DEL DESLINDE DE DPMT CON LA LINEA DE R.M. SOLO SE GRABA LA PRIMERA


OTROS SIGNOS

— Enclavamiento	— Exclavamiento	● Punto MAP / Punto Medición
— Deslindes coligantes	— Muro Alentado / Valla	⊗ Vértice REGENTE / ROW ENRMS
— Línea servidumbre de tránsito coligante	— Seta	⊗ Vértice Topográfico
— Línea servidumbre de protección coligante	— Edificación en ruinas	⊗ Punto de Apoyo
	— Tendido eléctrico / Tendido telefónico	

ESCALA 1 / 1.000

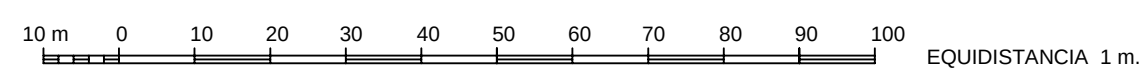

CONSULTOR

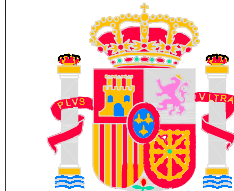

MINISTERIO
PARA LA TRANSICIÓN ECOLÓGICA
Y EL RETO DEMOGRÁFICO


DIRECCIÓN GENERAL DE LA COSTA Y EL MAR
Servicio Provincial de Costas en Tenerife

DESLINDE DEL DOMINIO PÚBLICO MARÍTIMO TERRESTRE
TRAMO:
BCO. MORISCOS - ESPALDÓN DEL NORTE

TÉRMINO MUNICIPAL DE SANTA CRUZ DE TENERIFE

REFERENCIA:	REFERENCIA SPCTF:	DESLINDE APROBADO:	REVISIÓN:02	PLANO Nº 3.11
DL-191-TF	D.1.01.03	DLN 12/2008 DESLINDE APROBADO: DLN	ABRIL 2006	


GRÁFICO DE DISTRIBUCIÓN DE HOJAS 1:1.000

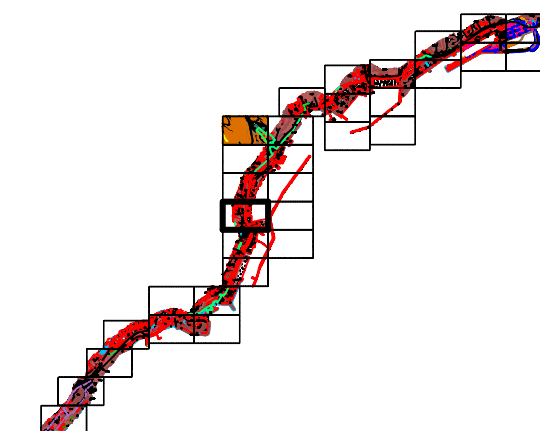

El Jefe del Servicio de
Gestión del Dominio Público

Vº Bº el Jefe del
Servicio Provincial

VERTICES POLIGONAL DEL DESLINDE			VERTICES POLIGONAL DE LA RIBERA DEL MAR		
Num	X	Y	Num	X	Y
M-231.1	377999.51	3149606.70	R-92	378134.20	3149613.49
M-231.2	377999.07	3149616.54	R-93	378129.09	3149639.11
M-231.3	377996.35	3149627.62	R-94	378226.98	3149659.59
M-232	377993.48	3149641.75	R-95	378336.13	3149682.31
M-232.1	377996.78	3149666.48	R-96	378309.60	3149773.97
M-232.2	377979.79	3149686.74	R-97	378274.88	3149791.85
M-232.3	377972.02	3149706.45	R-98	378200.96	3149776.72
M-233	377963.92	3149725.75	R-99	378123.00	3149760.33
M-233.1	377957.07	3149741.88	R-100	378034.47	3149741.68
M-233.2	377949.13	3149761.12	R-101	378011.70	3149743.13
M-233.3	377942.53	3149778.13	R-102	378017.29	3149844.56
M-234	377937.22	3149793.33	R-103	377987.33	3149846.62
M-234.1	377932.59	3149808.33	R-104	377992.85	3149935.69
M-234.2	377927.69	3149826.71	R-105	377997.85	3150015.31
M-234.3	377923.64	3149846.78	R-106	378029.82	3150100.00
M-235	377923.01	3149846.78			
M-235.1	377920.94	3149857.20			
M-236	377922.17	3149857.20			
M-236.1	377920.80	3149868.20			
M-236.2	377919.11	3149889.46			
M-236.3	377918.82	3149910.65			
M-236.4	377918.88	3149925.17			
M-237	377919.07	3149939.78			
M-237.1	377919.56	3149955.05			
M-237.2	377920.26	3149970.61			
M-237.3	377921.19	3149987.27			
M-237.4	377920.70	3149987.40			
M-237.5	377923.45	3149997.43			
M-238	377920.11	3149997.55			
M-239	377913.90	3150005.08			
M-240	377922.87	3150070.84			

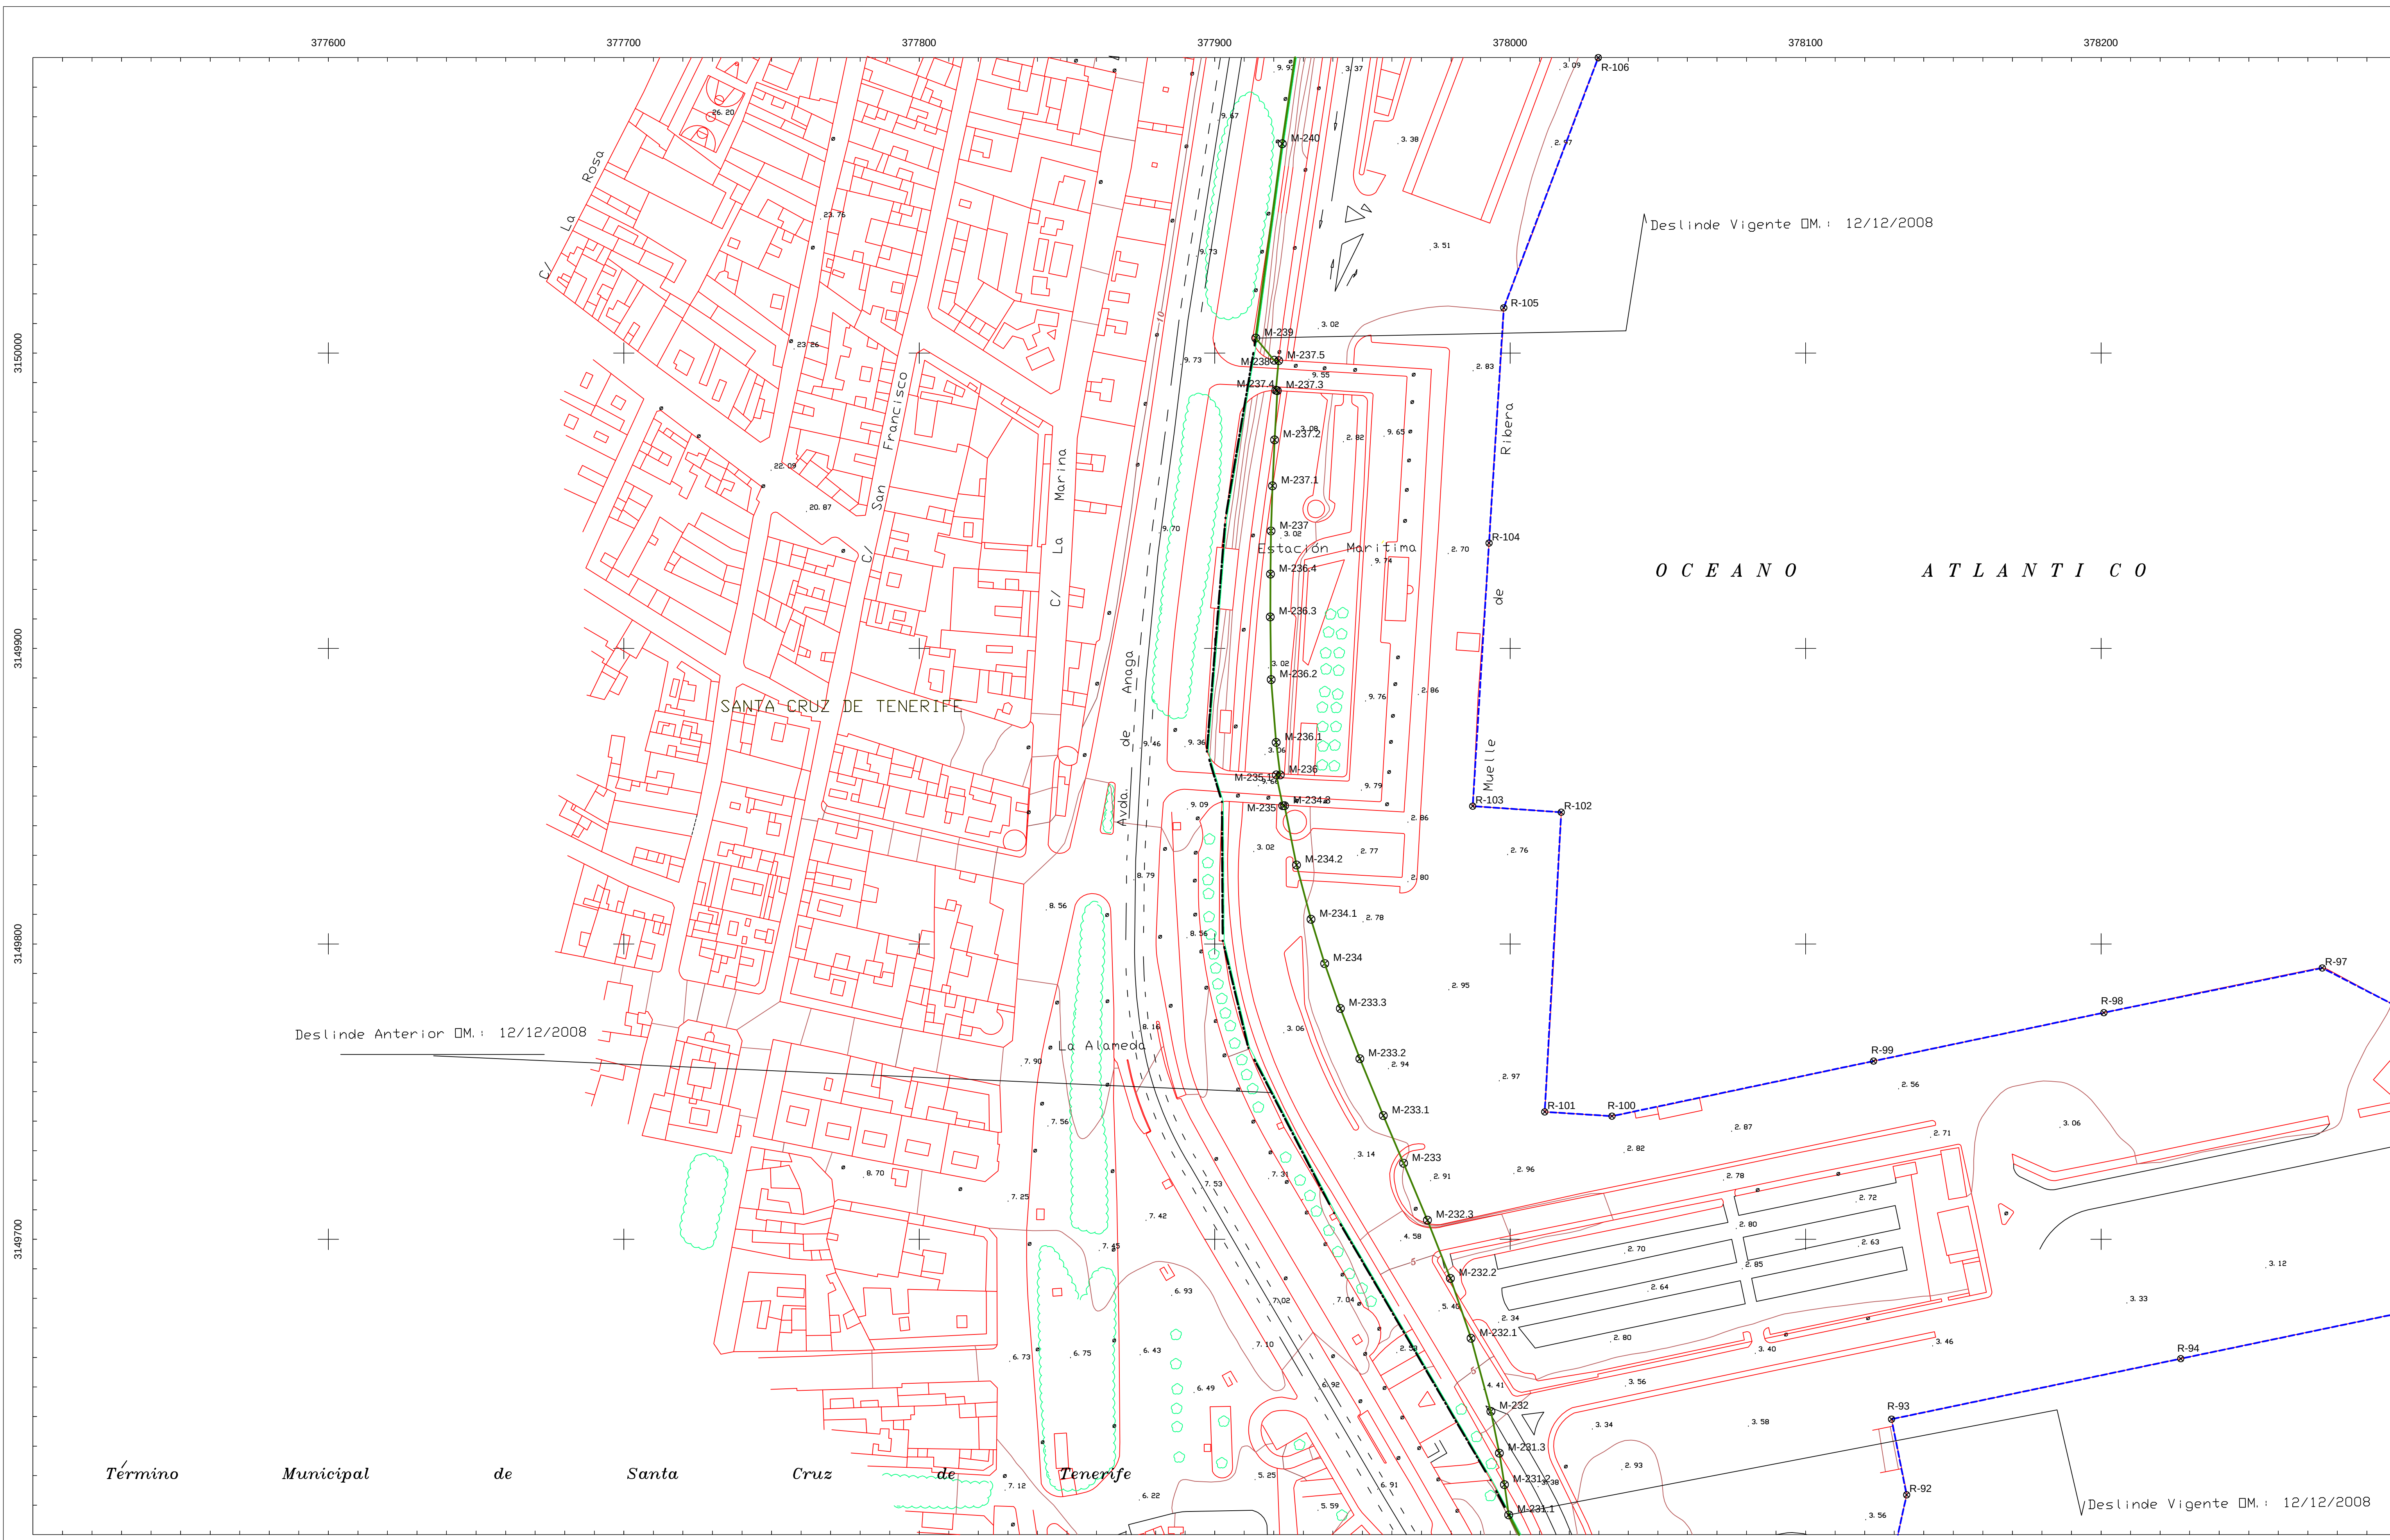

INFORMACIÓN CARTOGRÁFICA

SISTEMA GEODÉSICO DE REFERENCIA: PROCRAS 98
SISTEMA DE PROYECCIÓN CARTOGRÁFICA: U.T.M. - HUSO 28N
ORIGEN DE ALTITUDES: NIVEL MEDIO DEL MAR EN TENERIFE
COORDENADAS U.T.M. REGIÓN 19 EN MARZO DE 2004

VUELO FOTOGRAMÉTRICO REALIZADO EN MARZO 2000
AEROTRIANGULACIÓN REALIZADA EN MARZO 2000
APORTE DE CAMPO REALIZADO EN ABRIL 2000
RESTITUCIÓN Y EDICIÓN REALIZADO EN JULIO 2000

SIGNOS CONVENCIONALES PARTICULARES

— LINEA DE DESLINDES ANTERIORES
— LINEA DE DESLINDES COORDINANTES
— LINEA DE RIBERA DEL MAR
— LINEA DE SERVIDUMBRE DE TRANSMITO
— LINEA DE SERVIDUMBRE DE PROTECCIÓN
— LINEA DE PROPIEDAD
— LINEA DE PROTECCIÓN

NOTA: SI COINCIDE LA POLIGONAL DEL DESLINDE DE CPMT CON LA LINEA DE S.M. SOLO SE GRAFICA LA PRIMERA

OTROS SIGNOS

Escarpado
Muro/Albardado valla
Soto
Edificación en ruinas
Tendido eléctrico / Tendido telefónico

Deslindes colindantes
Límite servidumbre de tránsito colindante
Límite servidumbre de protección colindante

VERTICES DE DESLINDE
VERTICES DE RIBERA DEL MAR
VERTICES DE OTROS DESLINDES
VERTICES DE DESLINDES INACUPAL TRAMO
TERMINOS INACUPAL TRAMO

Punto NAF / Punto Navegación
Vértice REGENTE / CON ERIGIDAS
Vértice Topográfico
Punto de Apoyo

ESCALA 1 / 1.000

10 m 0 10 20 30 40 50 60 70 80 90 100

EQUIDISTANCIA 1 m.

CONSULTOR



MINISTERIO
PARA LA TRANSICIÓN ECOLÓGICA
Y EL RETO DEMOGRÁFICO


DIRECCIÓN GENERAL DE LA COSTA Y EL MAR
Servicio Provincial de Costas en Tenerife

DESLINDE DEL DOMINIO PÚBLICO MARÍTIMO TERRESTRE
TRAMO:
BCO. MORISCOS - ESPALDÓN DEL NORTE

TÉRMINO MUNICIPAL DE SANTA CRUZ DE TENERIFE

REFERENCIA:	REFERENCIA SPCTF:	DESLINDE APROBADO:	REVISIÓN:	PLANO Nº 3.12
DL-151-TF	D-1.01.03	O.M. 27/12/2008 DESLINDE APROBADO: O.M.	Agosto 2005	Plano aprobado incluido en Agosto de 2007


GRÁFICO DE DISTRIBUCIÓN DE HOJAS 1:1.000

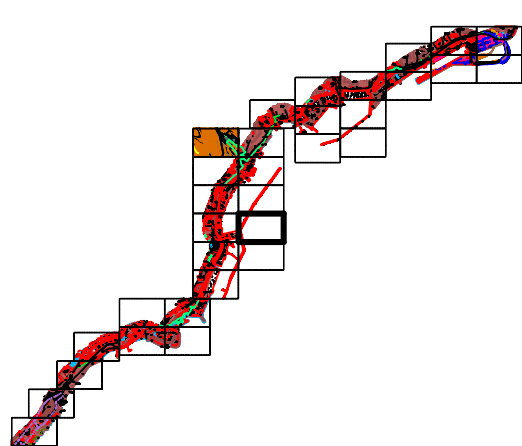

El Jefe del Servicio de
Gestión del Dominio Público

Vº Bº el Jefe del
Servicio Provincial

VERTICES POLIGONAL DEL DESLINDE			VERTICES POLIGONAL DE LA RIBERA DEL MAR		
Num	X	Y	Num	X	Y
R-95	378336.13	3149682.31			
R-96	378309.60	3149773.97			

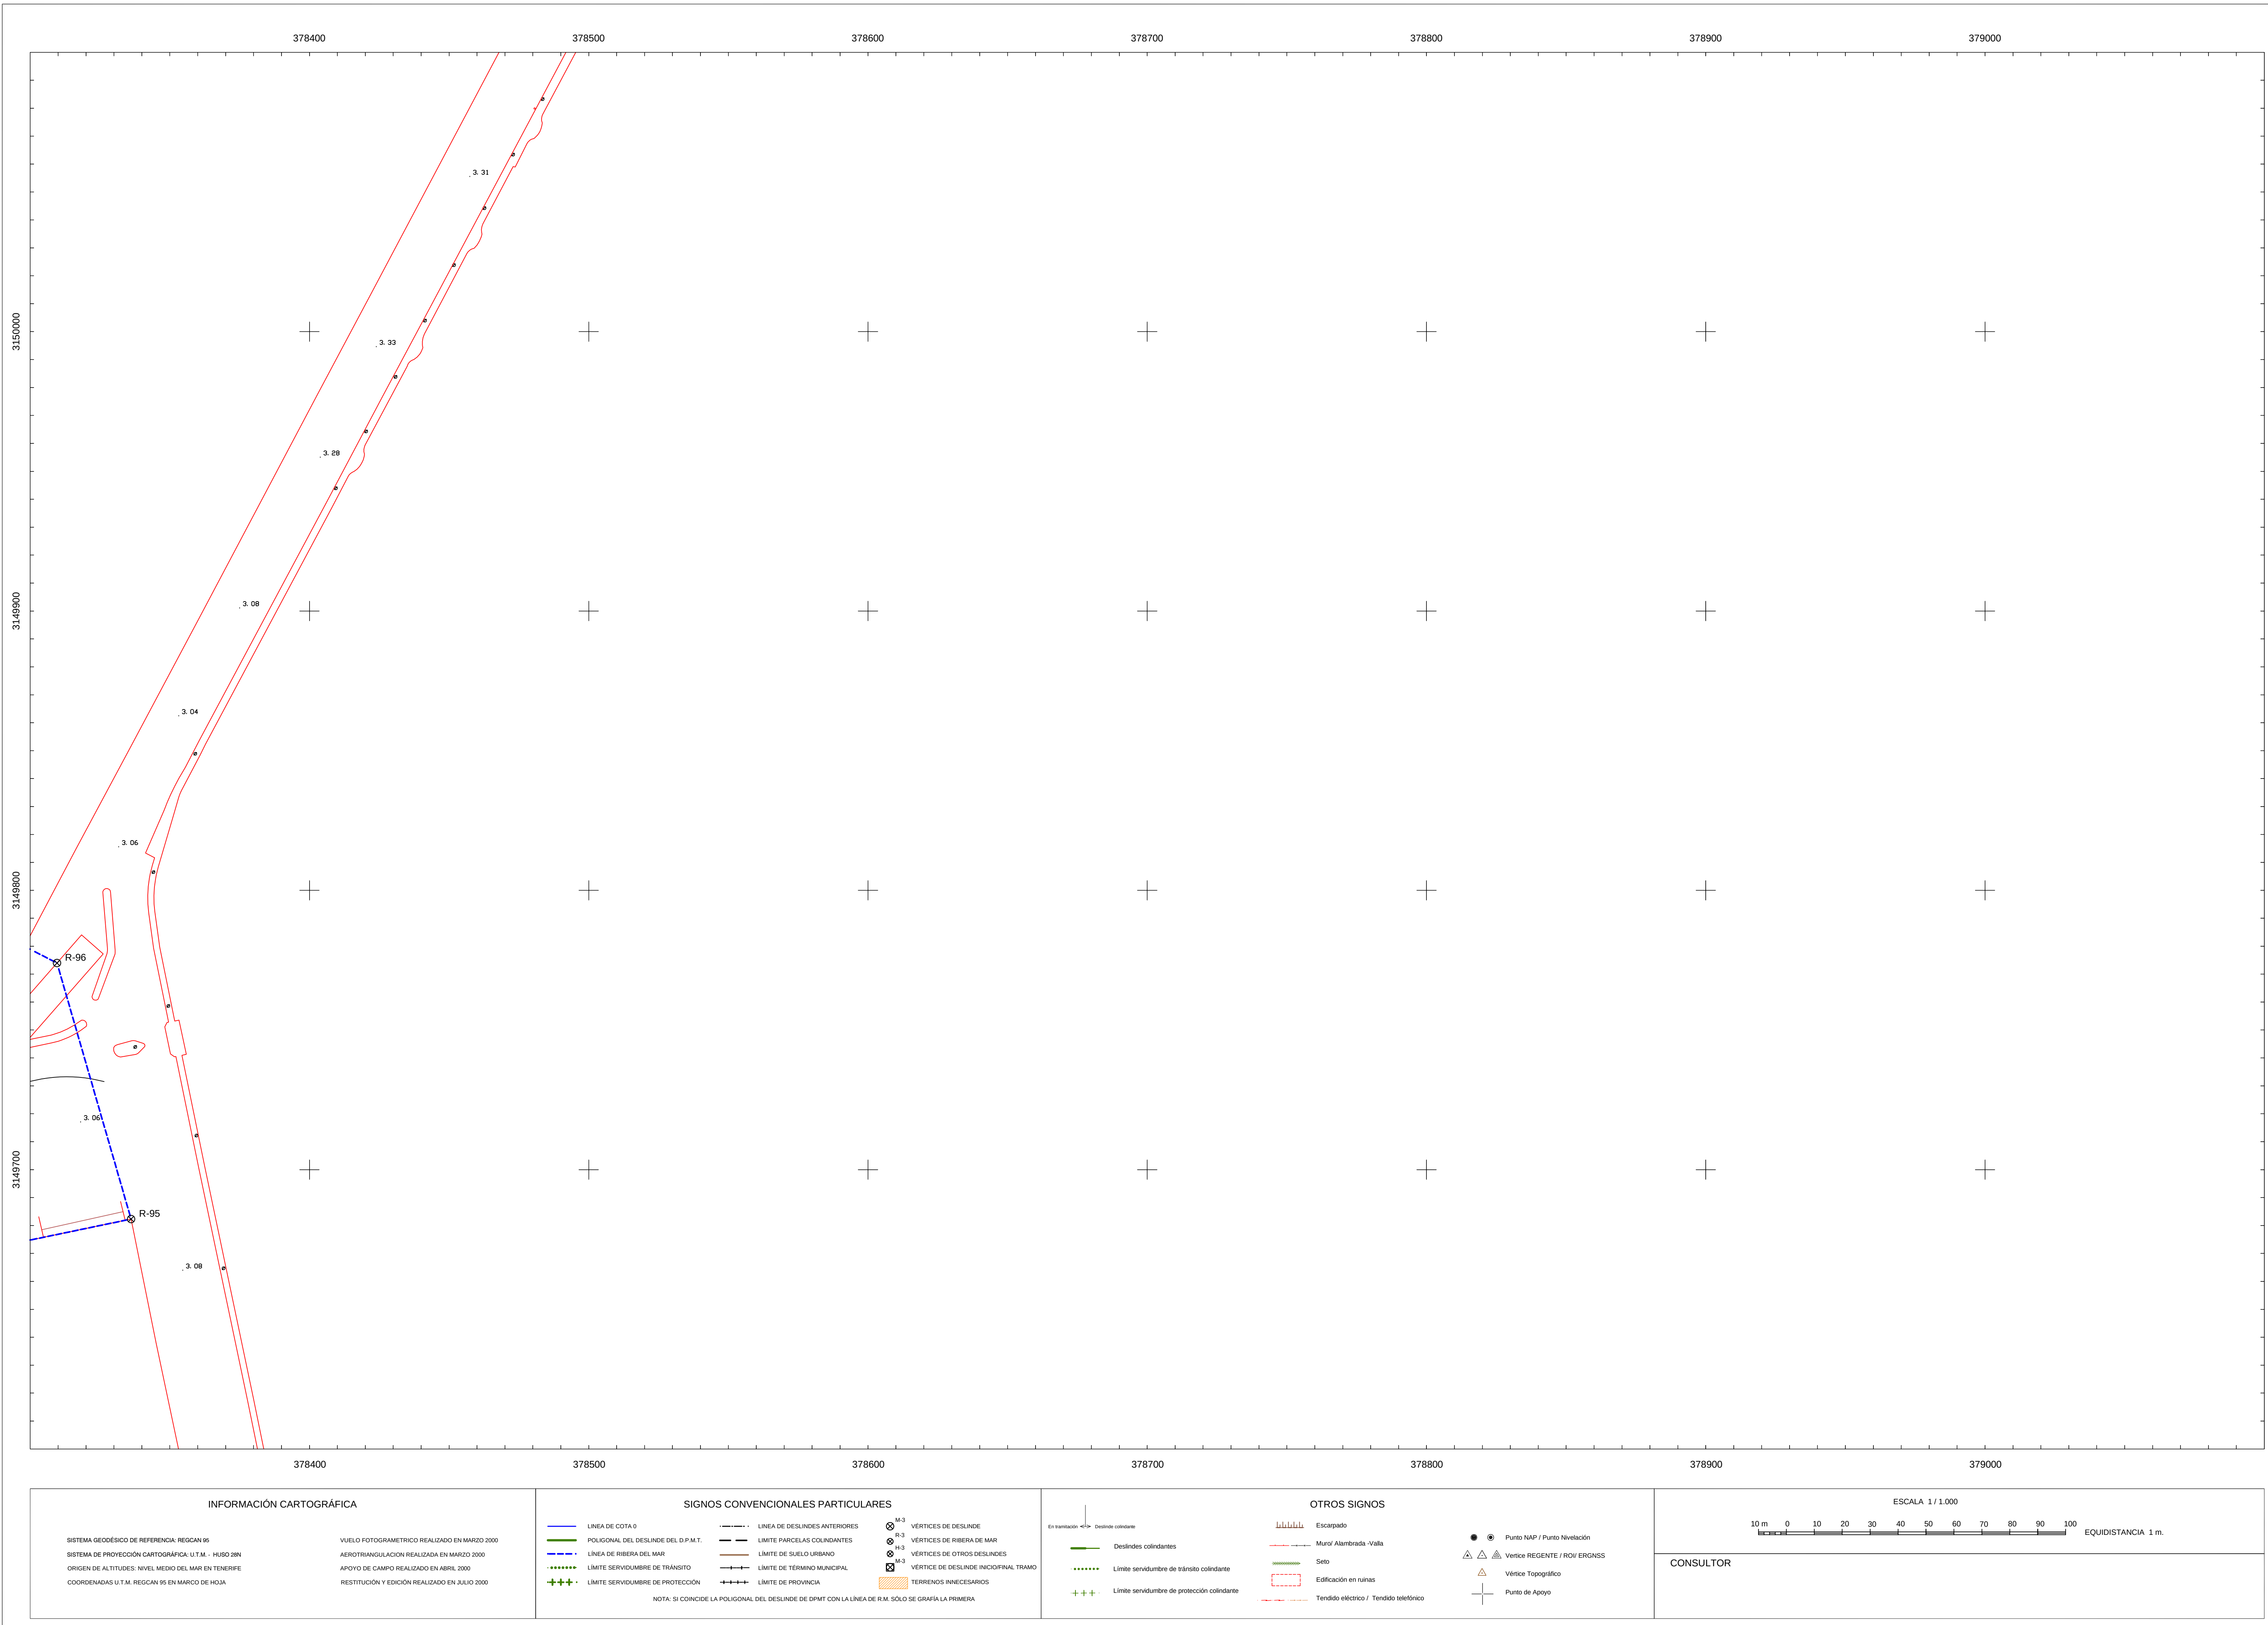

INFORMACIÓN CARTOGRÁFICA

SISTEMA GEODÉSICO DE REFERENCIA: REGCAN 96
SISTEMA DE PROYECCIÓN CARTOGRÁFICA: U.T.M. - HUSO 28N
ORIGEN DE ALTITUDES: NIVEL MEDIO DEL MAR EN TENERIFE
COORDENADAS U.T.M. REGCAN 96 EN MARCO DE HOJA

VUELO FOTOGRAMÉTRICO REALIZADO EN MARZO 2000
AEROFOTOTRIANGULACIÓN REALIZADA EN MARZO 2000
APOYO DE CAMPO REALIZADO EN ABRIL 2000
RESTITUCIÓN Y EDICIÓN REALIZADO EN JULIO 2000

SIGNOS CONVENCIONALES PARTICULARES

— Línea de costa
— Línea de deslinde anterior
— Límite parcelas colindantes
— Límite de suelo urbano
— Límite de término municipal
— Límite de provincia
— Límite servidumbre de protección

NOTA: SI CORRIE LA POLIGONAL DEL DESLINDE DE OPMT CON LA LÍNEA DE R.M. SÓLO SE GRAFICA LA PRIMERA

OTROS SIGNOS

— Escarpado
— Muro Alentado - Valla
— Seta
— Edificación en ruinas
— Tendido eléctrico / Tendido telefónico

— Escarpado
— Muro Alentado - Valla
— Seta
— Edificación en ruinas
— Tendido eléctrico / Tendido telefónico

— Escarpado
— Muro Alentado - Valla
— Seta
— Edificación en ruinas
— Tendido eléctrico / Tendido telefónico

ESCALA 1/1.000

10 m 0 10 20 30 40 50 60 70 80 90 100 EQUIDISTANCIA 1 m.

CONSULTOR