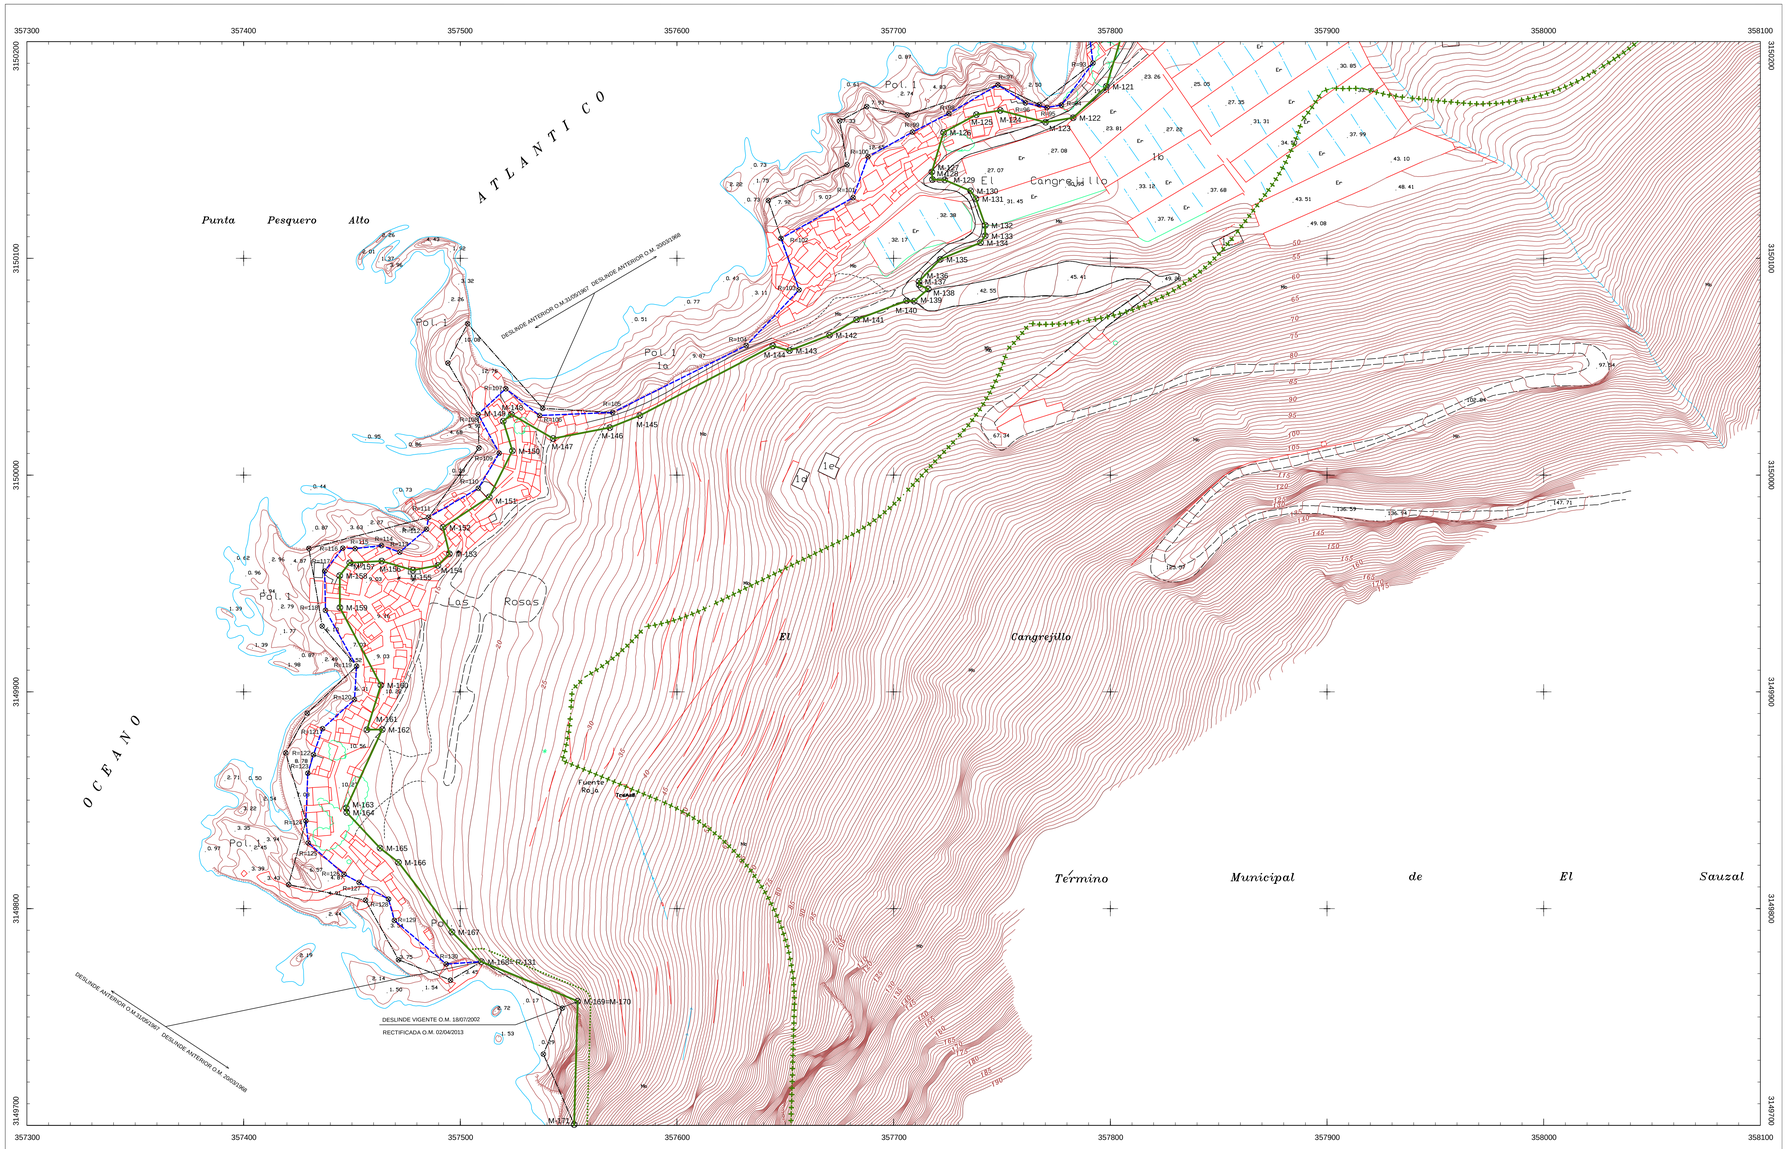

INFORMACIÓN CARTOGRÁFICA

SISTEMA GEODÉSICO DE REFERENCIA: REGCAN 95	VUELO FOTOGRAMÉTRICO REALIZADO EN MARZO 2000
SISTEMA DE PROYECCIÓN CARTOGRÁFICA: U.T.M. - HUSO 28N	AEROTRIANGULACIÓN REALIZADA EN MARZO 2000
ORIGEN DE ALTITUDES: NIVEL MEDIO DEL MAR EN TENERIFE	APOYO DE CAMPO: REALIZADO EN ABRIL 2000
COORDENADAS U.T.M. REGCAN 95 EN MARCO DE HOJA	RESTITUCIÓN Y EDICIÓN: REALIZÓN EN JULIO 2000

SIGNOS CONVENCIONALES PARTICULARES

- LÍNEA DE COTA 0
- POLIGONAL DEL DESLINDE DEL D.P.M.T.
- LÍNEA DE RIBERA DEL MAR
- LÍMITE SERVIDUMBRE DE TRÁNSITO
- LÍMITE SERVIDUMBRE DE PROTECCIÓN
- LÍNEA DE DESLINDES ANTERIORES
- LÍMITE PARCELAS COLINDANTES
- LÍMITE DE SUELO URBANO
- LÍMITE DE TÉRMINO MUNICIPAL
- LÍMITE DE PROVINCIA
- 99.3 VÉRTICES DE DESLINDE
- 99.3 VÉRTICES DE RIBERA DE MAR
- 99.3 VÉRTICES DE OTROS DESLINDES
- 99.3 VÉRTICE DE DESLINDE INICIO/FINAL TRAMO
- TERRENOS INNAVEGABLES

NOTA: SI COINCIDE LA POLIGONAL DEL DESLINDE DE DPMT CON LA LÍNEA DE R.M. SÓLO SE GRAFÍA LA PRIMERA

OTROS SIGNOS

- En transparencia: Deslinde colindante
- Deslindes colindantes
- Límite servidumbre de tránsito colindante
- Límite servidumbre de protección colindante
- Escarpado
- Muro/ Alambrada -Valla
- Seto
- Edificación en ruinas
- Tendido eléctrico / Tendido telefónico
- Punto NAP / Punto Nivelación
- Vertice REGENTE / RGVI ERGNSS
- Vértice Topográfico
- Punto de Apoyo

ESCALA 1 / 1.000

10 m 0 10 20 30 40 50 60 70 80 90 100 EQUIDISTANCIA 1 m.

CONSULTOR

MINISTERIO
PARA LA TRANSICIÓN ECOLÓGICA
Y EL RETO DEMOGRÁFICO

DIRECCIÓN GENERAL DE LA COSTA Y EL MAR

Servicio Provincial de Costas en Tenerife

DESLINDE DEL DOMINIO PÚBLICO MARÍTIMO TERRESTRE

TRAMO:

PUNTA DEL PUERTITO - BARRANCO CABRERA

TÉRMINO MUNICIPAL DE EL SAUZAL

REFERENCIA:	REFERENCIA SPCTF:	APROBADO:	REVISIÓN:	PLANO Nº 3.2
DL-186-TF	D.1.04.02	Resolución 17/07/2002 Rectificada O.M. 02/04/2013 Rectificada O.M.	MAYO 2026	

GRÁFICO DE DISTRIBUCIÓN DE HOJAS 1:1.000

2
1
3
4

El Jefe del Servicio de
Gestión del Dominio Público

Firmado por TROYA MARTINEZ JUAN ANTONIO - ***6313** Fecha: 03/06/2026 14:08:17 CEST

Vº Bº el Jefe del
Servicio Provincial

Firmado por ORTEGA RODRIGUEZ JORGE MIGUEL - DNI ***7726** el día 03/06/2026 con un certificado emitido por AC Sector Público

VERTICES POLIGONAL DEL DESLINDE

Num	X	Y
M-121	357796.14	3150179.32
M-122	357792.82	3150164.87
M-123	357773.11	3150162.81
M-124	357777.43	3150150.72
M-125	357788.16	3150166.30
M-126	357771.77	3150169.57
M-127	357717.61	3150139.07
M-128	357717.89	3150136.39
M-129	357718.49	3150133.71
M-130	357735.49	3150131.15
M-131	357737.96	3150127.46
M-132	357742.24	3150115.45
M-133	357742.24	3150113.45
M-134	357740.10	3150107.27
M-135	357731.46	3150099.54
M-136	357711.71	3150089.41
M-137	357713.94	3150087.64
M-138	357715.94	3150085.84
M-139	357709.45	3150080.24
M-140	357702.87	3150075.79
M-141	357682.87	3150071.73
M-142	357670.37	3150064.58
M-143	357647.23	3150059.61
M-144	357644.23	3150059.61
M-145	357582.86	3150037.46
M-146	357577.86	3150037.46
M-147	357542.85	3150019.90
M-148	357523.68	3150009.06
M-149	357519.81	3150024.91
M-150	357524.93	3150011.22
M-151	357479.59	3149979.22
M-152	357452.04	3149975.91
M-153	357484.87	3149963.65
M-154	357479.13	3149956.14
M-155	357478.13	3149956.14
M-156	357463.72	3149960.35
M-157	357463.72	3149960.35
M-158	357444.37	3149953.84
M-159	357444.44	3149938.89
M-160	357463.34	3149900.11
M-161	357458.94	3149882.55
M-162	357457.94	3149882.55
M-163	357447.37	3149846.43
M-164	357447.60	3149844.36
M-165	357462.38	3149827.91
M-166	357471.46	3149821.39
M-167	357479.46	3149815.39
M-168=R-131	357506.75	3149779.53
M-169=M-170	357554.18	3149757.28
M-171	357553.55	3149700.33

VERTICES POLIGONAL DE LA RIBERA DEL MAR

Num	X	Y
R-93	357791.98	3150130.12
R-94	357777.43	3150170.72
R-95	357777.77	3150168.57
R-96	357760.8	3150171.71
R-97	357746.09	3150180.01
R-98	357725.48	3150186.85
R-99	357708.67	3150158.25
R-100	357681.27	3150131.15
R-101	357661.27	3150128.01
R-102	357648.02	3150109.17
R-103	357633.98	3150099.71
R-104	357631.98	3150059.77
R-105	357570.28	3150028.89
R-106	357536.80	3150027.52
R-107	357520.99	3150039.86
R-108	357517.99	3150012.14
R-109	357517.97	3150011.14
R-110	357508.33	3149993.91
R-111	357485.35	3149993.51
R-112	357484.39	3149975.05
R-113	357463.63	3149967.50
R-114	357463.63	3149967.50
R-115	357451.48	3149966.09
R-116	357445.76	3149966.27
R-117	357437.41	3149955.71
R-118	357432.14	3149952.84
R-119	357452.14	3149951.84
R-120	357451.14	3149896.49
R-121	357429.83	3149872.02
R-122	357432.26	3149871.02
R-123	357429.63	3149862.45
R-124	357429.75	3149860.48
R-125	357429.85	3149830.32
R-126	357453.32	3149812.07
R-127	357453.32	3149812.07
R-128	357466.88	3149804.38
R-129	357483.58	3149794.55
R-130	357493.51	3149774.40
M-168=R-131	357509.75	3149775.53