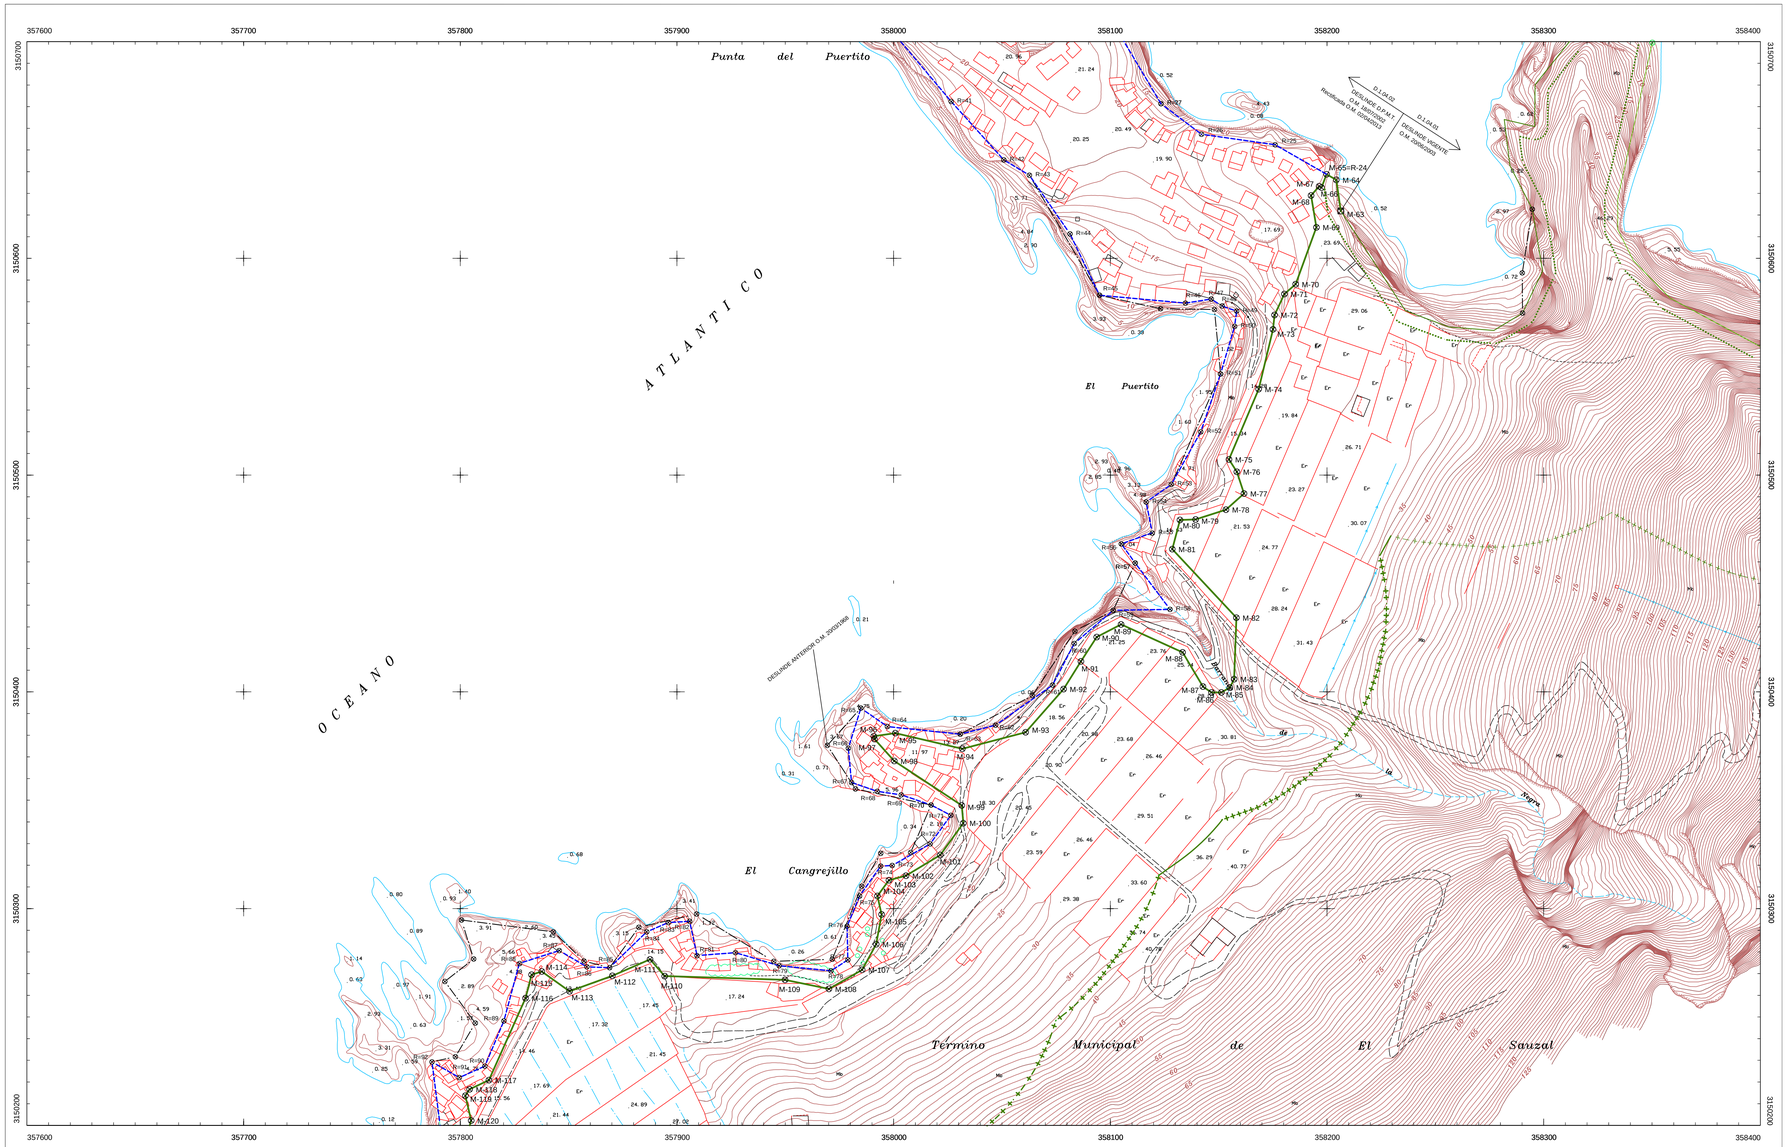

INFORMACIÓN CARTOGRÁFICA

SISTEMA GEODÉSICO DE REFERENCIA: REGCAN 95	VUELO FOTOGRAMÉTRICO REALIZADO EN MARZO 2000
SISTEMA DE PROYECCIÓN CARTOGRÁFICA: U.T.M. - HUSO 28N	AEROTRIANGULACIÓN REALIZADA EN MARZO 2000
ORIGEN DE ALTITUDES: NIVEL MEDIO DEL MAR EN TENERIFE	APOYO DE CAMPO REALIZADO EN ABRIL 2000
COORDENADAS U.T.M. REGCAN 95 EN MARCO DE HOJA	RESTITUCIÓN Y EDICIÓN REALIZADO EN JULIO 2000

SIGNOS CONVENCIONALES PARTICULARES

- LÍNEA DE COTA 0
- POLIGONAL DEL DESLINDE DEL D.P.M.T.
- LÍNEA DE RIBERA DEL MAR
- LÍMITE SERVIDUMBRE DE TRÁNSITO
- LÍMITE SERVIDUMBRE DE PROTECCIÓN
- LÍNEA DE DESLINDES ANTERIORES
- LÍMITE PARCELAS COLINDANTES
- LÍMITE DE SUELO URBANO
- LÍMITE DE TÉRMINO MUNICIPAL
- LÍMITE DE PROVINCIA
- VÉRTICES DE DESLINDE
- VÉRTICES DE RIBERA DE MAR
- VÉRTICES DE OTROS DESLINDES
- VÉRTICE DE DESLINDE INCIDIFINAL TRAMO
- TERRENOS INNAESAMOS

NOTA: SI COINCIDE LA POLIGONAL DEL DESLINDE DE DPMT CON LA LÍNEA DE R.M. SÓLO SE GRAFÍA LA PRIMERA

OTROS SIGNOS

En traslación / En giro — Deslinde colindante

- Deslindes colindantes
- Límite servidumbre de tránsito colindante
- Límite servidumbre de protección colindante
- Escarpado
- Muro/ Alambrada -Valla
- Seto
- Edificación en ruinas
- Tendido eléctrico / Tendido telefónico
- Punto NAP / Punto Nivelación
- Vertice REGENTE / RGV ERGNSS
- Vértice Topográfico
- Punto de Apoyo

ESCALA 1 / 1.000

10 m 0 10 20 30 40 50 60 70 80 90 100 EQUIDISTANCIA 1 m.

CONSULTOR

MINISTERIO
PARA LA TRANSICIÓN ECOLÓGICA
Y EL RETO DEMOGRÁFICO

DIRECCIÓN GENERAL DE LA COSTA Y EL MAR

Servicio Provincial de Costas en Tenerife

DESLINDE DEL DOMINIO PÚBLICO MARÍTIMO TERRESTRE

TRAMO:

PUNTA DEL PUERTITO - BARRANCO CABRERA

TÉRMINO MUNICIPAL DE EL SAUZAL

REFERENCIA:	REFERENCIA SPCTF:	APROBADO:	REVISIÓN:01	PLANO Nº 3
DL-186-TF	D.1.04.02	O.M. 18/01/2002 Rectificada O.M. 22/06/2023 Rectificada O.M.	MAYO 2026	

GRÁFICO DE DISTRIBUCIÓN DE HOJAS 1:1.000

El Jefe del Servicio de
Gestión del Dominio Público

Firmado por TROYA MARTINEZ JUAN ANTONIO - ***6313**
Fecha: 02/06/2026 10:31:15 CEST

Vº Bº el Jefe del Servicio Provincial

Firmado por ORTEGA RODRIGUEZ JORGE MIGUEL - DNI ***7726** el día 03/06/2026 con un certificado emitido por AC Sector Público

VERTICES POLIGONAL DEL DESLINDE

Num	X	Y
M-63	358206.36	3150621.85
M-64	358206.36	3150621.85
M-65=R-24	358196.81	3150638.79
M-66	358197.48	3150632.64
M-67	358196.38	3150631.29
M-68	358192.63	3150629.00
M-69	358192.63	3150629.00
M-70	358185.52	3150568.10
M-71	358180.32	3150560.56
M-72	358175.78	3150523.88
M-73	358175.45	3150521.20
M-74	358164.05	3150427.57
M-75	358154.75	3150507.27
M-76	358158.39	3150501.52
M-77	358156.37	3150485.69
M-78	358153.35	3150469.05
M-79	358139.34	3150479.53
M-80	358132.13	3150479.31
M-81	358128.57	3150465.85
M-82	358227.11	3150453.46
M-83	358237.12	3150405.86
M-84	358155.14	3150402.00
M-85	358151.23	3150399.73
M-86	358148.66	3150399.72
M-87	358147.42	3150399.72
M-88	358133.05	3150418.23
M-89	358104.96	3150431.11
M-90	358093.72	3150425.28
M-91	358086.47	3150411.29
M-92	358090.42	3150391.55
M-93	358060.89	3150381.36
M-94	358031.68	3150373.73
M-95	358027.57	3150373.73
M-96	357966.64	3150379.51
M-97	357991.13	3150379.24
M-98	358000.29	3150368.11
M-99	358031.42	3150347.61
M-100	358021.49	3150324.72
M-101	358021.49	3150324.72
M-102	358005.70	3150315.57
M-103	357997.82	3150313.11
M-104	357992.51	3150305.84
M-105	357991.34	3150315.57
M-106	357991.34	3150315.57
M-107	357985.48	3150271.77
M-108	357979.15	3150267.24
M-109	357949.02	3150267.24
M-110	357894.33	3150268.85
M-111	357887.57	3150276.59
M-112	357870.17	3150266.99
M-113	357853.91	3150266.99
M-114	357837.81	3150270.86
M-115	357832.91	3150269.51
M-116	357830.10	3150258.69
M-117	357813.22	3150255.99
M-118	357812.33	3150253.68
M-119	357802.33	3150215.68
M-120	357805.03	3150202.21

VERTICES POLIGONAL DE LA RIBERA DEL MAR

Num	X	Y
R-24=M-65	358196.81	3150638.79
R-25	358197.06	3150637.26
R-26	358142.06	3150637.26
R-27	358123.37	3150671.35
R-41	358026.55	3150672.27
R-42	358050.83	3150645.42
R-43	358060.39	3150633.29
R-44	358061.38	3150611.28
R-45	358066.03	3150582.87
R-46	358134.59	3150581.25
R-47	358144.59	3150581.25
R-48	358157.37	3150575.69
R-49	358158.29	3150575.67
R-50	358157.34	3150568.60
R-51	358157.34	3150568.60
R-52	358141.70	3150519.94
R-53	358128.15	3150495.73
R-54	358115.56	3150487.56
R-55	358118.33	3150473.37
R-56	358116.33	3150469.43
R-57	358111.47	3150459.43
R-58	358127.55	3150438.05
R-59	358101.34	3150427.63
R-60	358083.36	3150422.31
R-61	358067.13	3150384.63
R-62	358047.03	3150384.63
R-63	358030.72	3150380.47
R-64	358013.57	3150376.59
R-65	357994.85	3150363.60
R-66	357979.09	3150373.99
R-67	357980.56	3150358.20
R-68	357992.44	3150354.09
R-69	358000.29	3150347.79
R-70	358017.28	3150347.79
R-71	358026.39	3150343.03
R-72	358018.82	3150329.83
R-73	357999.34	3150319.89
R-74	357994.27	3150325.78
R-75	357994.27	3150325.78
R-76	357978.50	3150291.85
R-77	357976.86	3150275.38
R-78	357971.07	3150271.28
R-79	357971.07	3150271.28
R-80	357926.99	3150279.68
R-81	357909.26	3150278.33
R-82	357909.26	3150278.33
R-83	357896.03	3150263.59
R-84	357886.03	3150259.26
R-85	357868.91	3150272.74
R-86	357858.42	3150273.13
R-87	357858.42	3150273.13
R-88	357871.25	3150274.75
R-89	357920.12	3150248.17
R-90	357911.34	3150227.03
R-91	357799.57	3150222.04
R-92	357798.93	3150229.27