


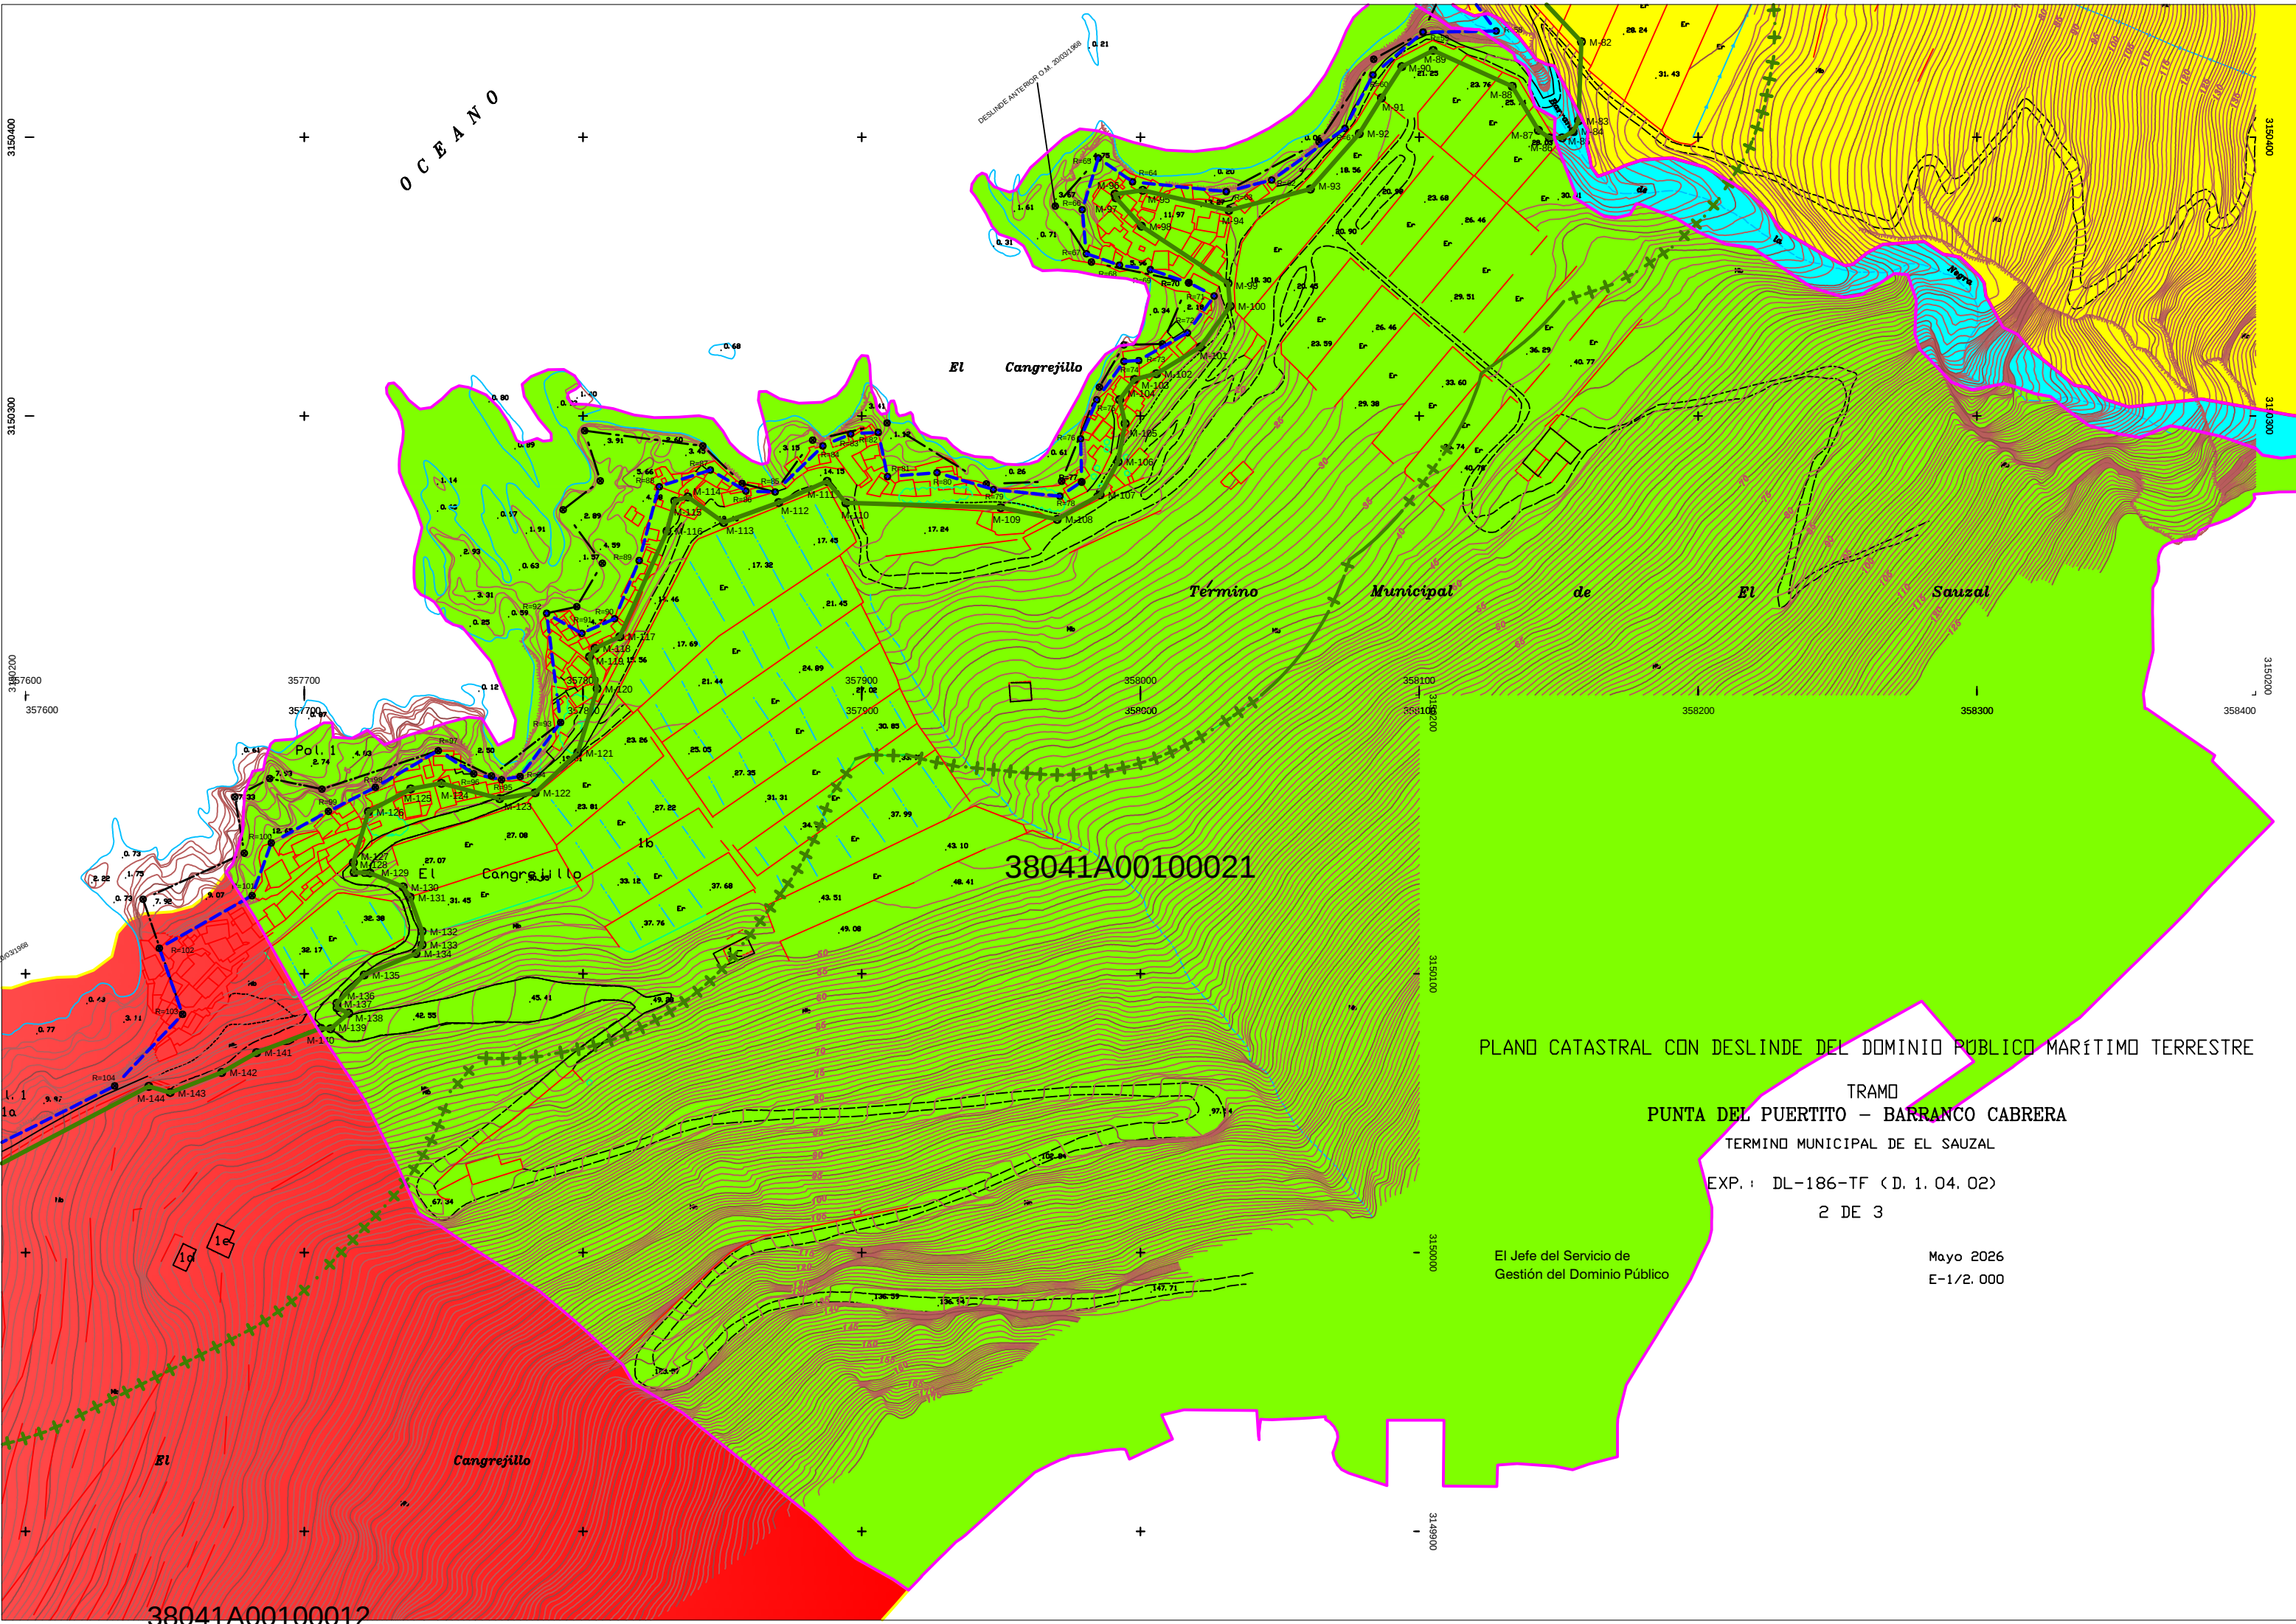

PLANO CATASTRAL CON DESLINDE DEL DOMINIO PÚBLICO MARÍTIMO TERRESTRE

TRAMO
PUNTA DEL PUERTITO – BARRANCO CABRERA
TERMINO MUNICIPAL DE EL SAUZAL

EXP.: DL-186-TF (D. 1. 04. 02)
2 DE 3

El Jefe del Servicio de
Gestión del Dominio Público

Mayo 2026
E-1/2. 000

38041A00100012