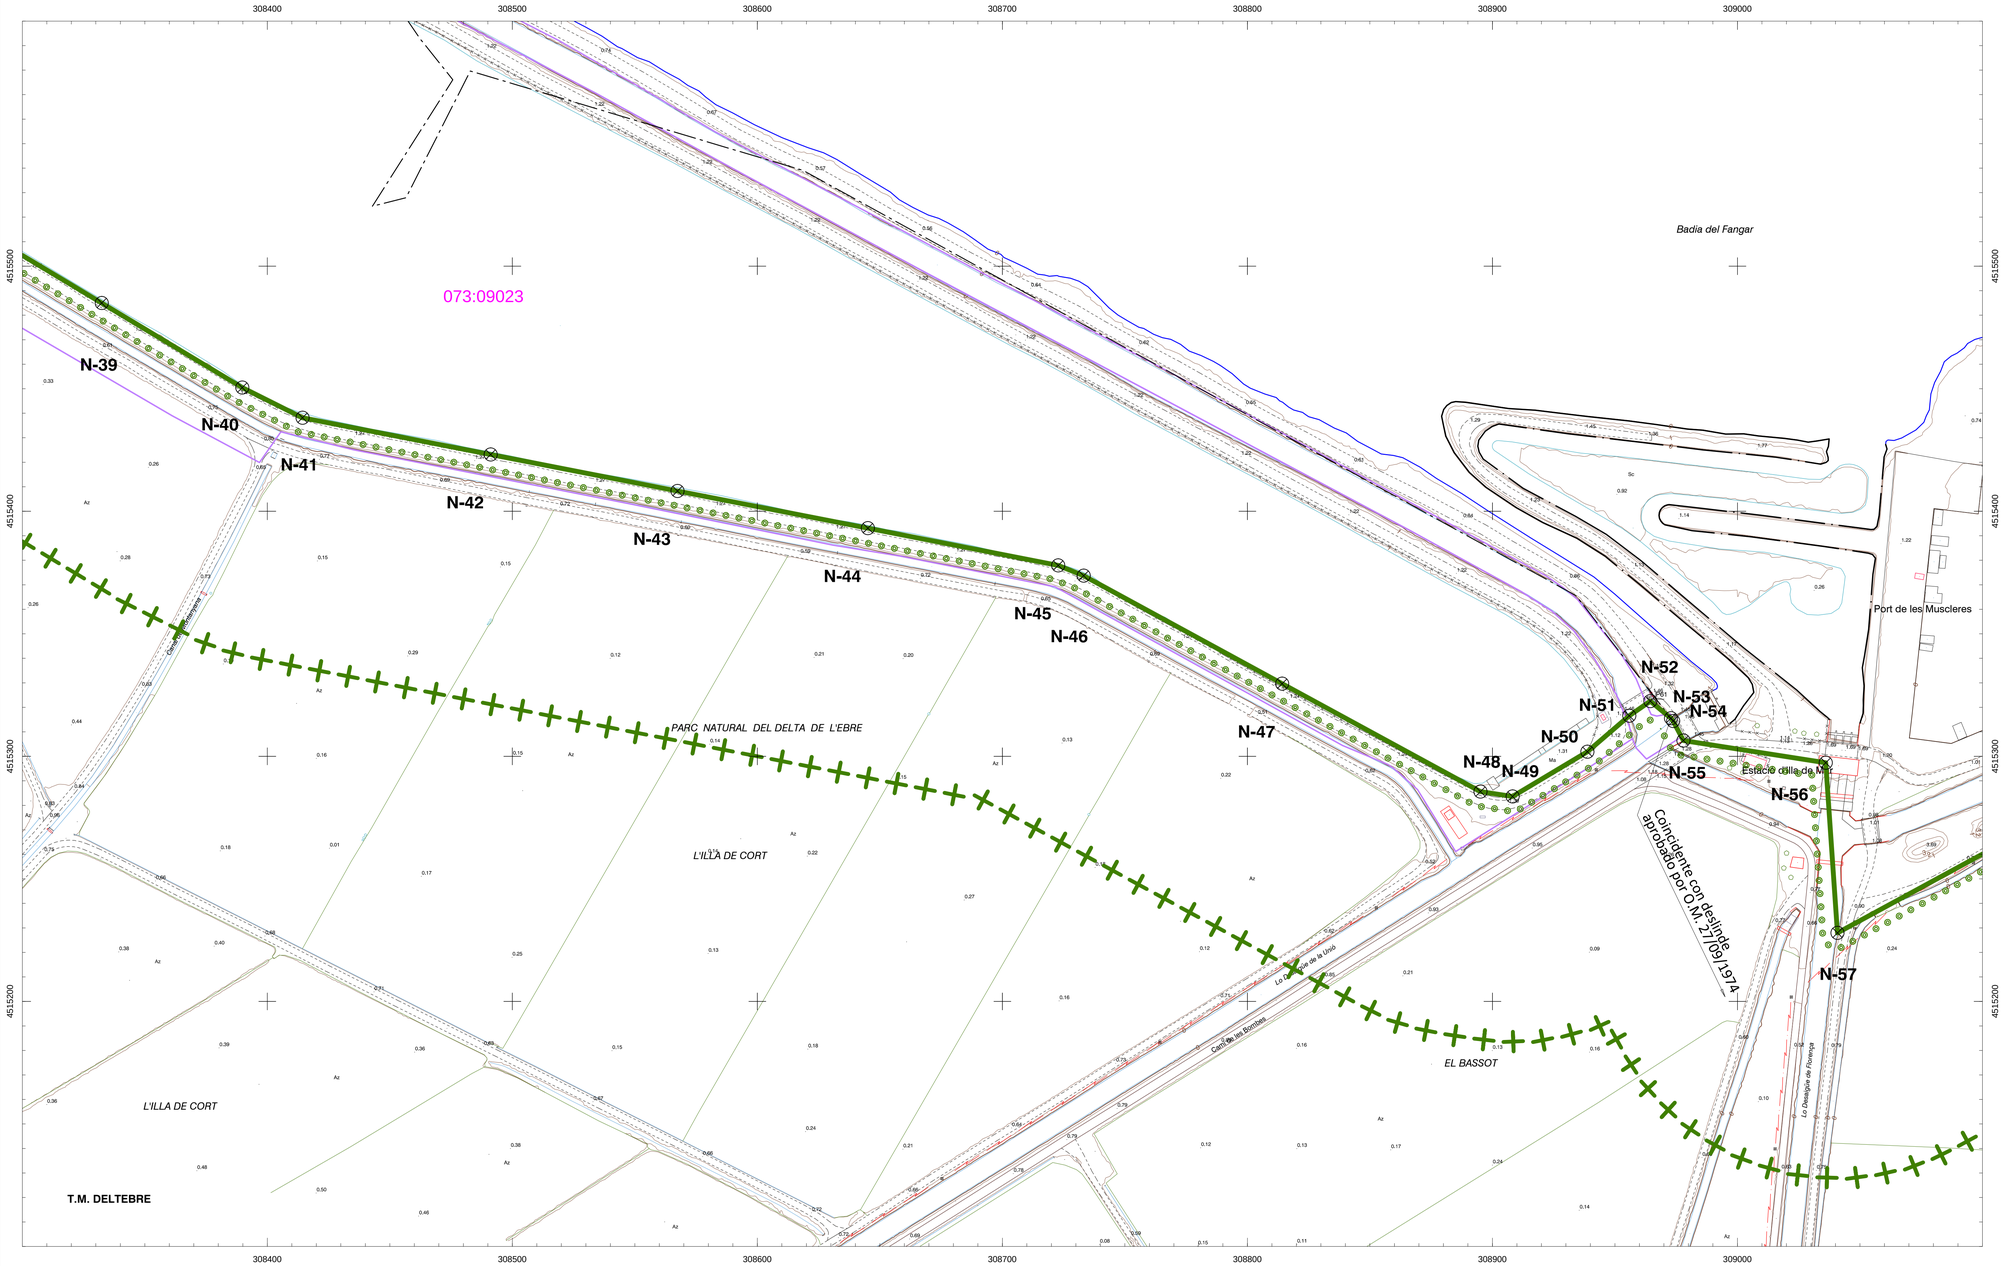


MINISTERIO
PARA LA TRANSICIÓN ECOLÓGICA
Y EL RETO DEMOGRÁFICO

DIRECCIÓN GENERAL DE LA COSTA Y EL MAR

Servicio Provincial de Costas en Tarragona

DESLINDE DEL DOMINIO PÚBLICO MARÍTIMO TERRESTRE

TRAMO:

Término Municipal de Deltebre

TÉRMINO MUNICIPAL DE DELTEBRE (TARRAGONA)

PLANO Nº	HOJA Nº	PLANO:	REFERENCIA SERVICIO:	EXPEDIENTE DUNA:
	009	PROYECTO		DES01/21/43/0002

GRÁFICO DE SITUACIÓN


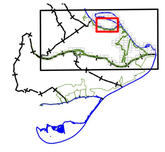


GRÁFICO DE DISTRIBUCIÓN DE HOJAS 1:1.000

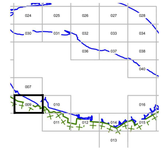

EXAMINADO Y CONFORME

La Jefa del Servicio de DPM-T del Servicio Provincial de Costas en Tarragona:
Mª Teresa Rodriguez Puerta

Firmado por RODRIGUEZ PUERTA MARIA TERESA - DNI ***1554** el dia 19/03/2025 con un certificado emitido por la AC Sector Público

VERTICES POLIGONAL DEL DESLINDE

Num	X	Y
N-39	308.332,412	4.515.484,944
N-40	308.389,754	4.515.450,462
N-41	308.414,361	4.515.438,159
N-42	308.491,155	4.515.423,158
N-43	308.567,393	4.515.408,265
N-44	308.645,093	4.515.393,087
N-45	308.722,773	4.515.377,913
N-46	308.733,171	4.515.373,706
N-47	308.814,134	4.515.329,653
N-48	308.895,096	4.515.285,600
N-49	308.908,193	4.515.283,615
N-50	308.938,753	4.515.301,872
N-51	308.955,818	4.515.316,556
N-52	308.964,435	4.515.322,510
N-53	308.972,857	4.515.315,549
N-54	308.973,749	4.515.314,399
N-55	308.977,947	4.515.306,442
N-56	309.036,016	4.515.297,367
N-57	309.040,815	4.515.227,962

VERTICES POLIGONAL DE LA RIBERA DEL MAR

Num	X	Y

INFORMACIÓN CARTOGRÁFICA

SISTEMA GEODÉSICO DE REFERENCIA: ETRS89
SISTEMA DE PROYECCIÓN CARTOGRÁFICA: U.T.M. - HUSO 31
ORIGEN DE ALTITUDES: NIVEL MEDIO DEL MAR EN ALICANTE
COORDENADAS U.T.M. ETRS89 EN MARCO DE HOJA.
CLAVO DEL PUERTO TARRAGONA CON COTA RESPECTO AL NMM EN ALICANTE: 4.772 m. (2020)

VUELO FOTOGRAMETRICO REALIZADO EN JUNIO DE 2021
AEROTRIANGULACION REALIZADA EN JULIO DE 2021.
APOYO DE CAMPO REALIZADO EN JUNIO DE 2021
RESTITUCIÓN Y EDICIÓN REALIZADO EN 2022

SIGNOS CONVENCIONALES PARTICULARES

- LÍNEA DE RIBERA DEL MAR
- POLIGONAL DE DESLINDE
- SERVIDUMBRE DE TRÁNSITO
- SERVIDUMBRE DE PROTECCIÓN
- LÍNEA DE DESLINDE ANTERIOR APROBADO POR O.M. 01/03/1995
- DELIMITACIÓN CATASTRAL
- LÍMITE DE SUELO URBANO
- LÍMITE DE TÉRMINO MUNICIPAL
- LÍMITE DE PROVINCIA
- LÍNEA DE COTA 0
- N-3 / 0,0 VÉRTICES DE DESLINDE
- RM-3 / 0,0 VÉRTICES DE RIBERA DE MAR
- V-3 VÉRTICES DE OTROS DESLINDES
- VERTICE DE DESLINDE INICIO/FINAL TRAMO
- 034:09000 RUSTICO (Nº POLIGONO/Nº PARCELA)
- 78999 (05 URBANO (Nº POLIGONO Nº PARCELA)

NOTA: SI COINCIDE LA POLIGONAL DEL DESLINDE DE DPMT CON LA LÍNEA DE R.M. SÓLO SE GRAFÍA LA PRIMERA

OTROS SIGNOS

En bandazón: Deslinde colindante

- Deslindes colindantes
- Límite servidumbre de tránsito colindante
- Límite servidumbre de protección colindante
- Escarpado
- Muro/ Alambrada -Valla
- Seto
- Edificación en ruinas
- Tendido eléctrico / Tendido telefónico
- Punto NAP / Punto Nivelación
- Vértice REGENTE / ROI/ ERGNSS
- Vértice Topográfico
- Punto de Apoyo

ESCALA 1 / 1.000

10 m 0 10 20 30 40 50 60 70 80 90 100 CURVAS DE NIVEL CON EQUIDISTANCIA 0,5M

CONSULTOR