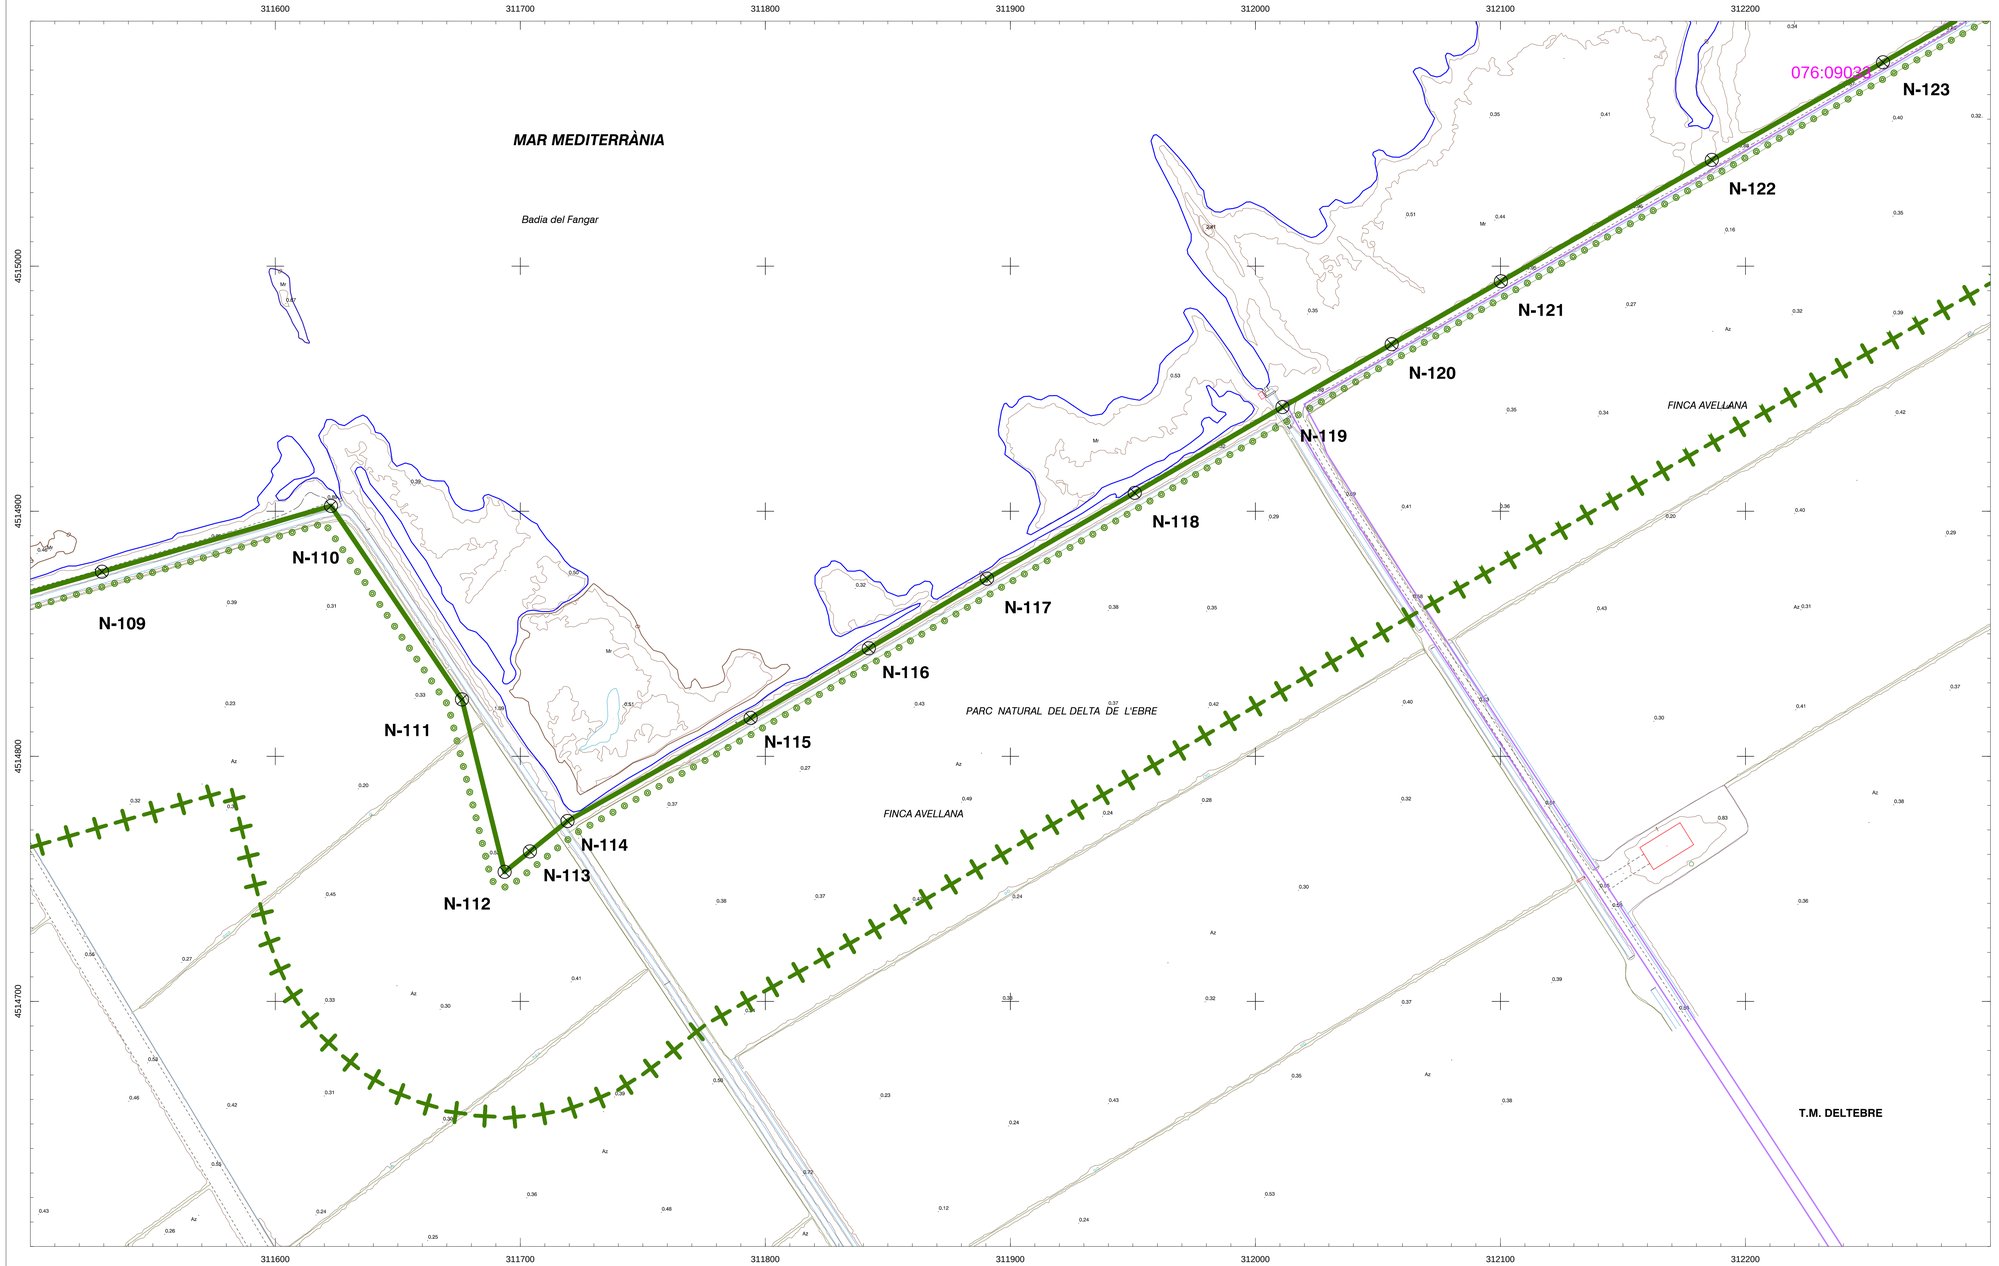


INFORMACIÓN CARTOGRÁFICA

SISTEMA GEODÉSICO DE REFERENCIA: ETRS89

SISTEMA DE PROYECCIÓN CARTOGRÁFICA: U.T.M. - HUSO 31

ORIGEN DE ALTITUDES: NIVEL MEDIO DEL MAR EN ALICANTE

COORDENADAS U.T.M. ETRS89 EN MARCO DE HOJA.

CLAVO DEL PUERTO TARRAGONA CON COTA RESPECTO AL NMM EN ALICANTE: 4.772 m. (2020)

VUELO FOTOGRAMETRICO REALIZADO EN JUNIO DE 2021

AEROTRIANGULACION REALIZADA EN JULIO DE 2021.

APOYO DE CAMPO REALIZADO EN JUNIO DE 2021

RESTITUCIÓN Y EDICIÓN REALIZADO EN 2022

SIGNOS CONVENCIONALES PARTICULARES

- LÍNEA DE RIBERA DEL MAR
- POLIGONAL DE DESLINDE
- SERVIDUMBRE DE TRÁNSITO
- SERVIDUMBRE DE PROTECCIÓN
- LÍNEA DE DESLINDE ANTERIOR APROBADO POR O.M. 01/03/1995
- DELIMITACIÓN CATASTRAL
- LÍMITE DE SUELO URBANO
- LÍMITE DE TÉRMINO MUNICIPAL
- LÍMITE DE PROVINCIA
- LÍNEA DE COTA 0
- N-3 VÉRTICES DE DESLINDE
- PM-3 VÉRTICES DE RIBERA DE MAR
- V-3 VÉRTICES DE OTROS DESLINDES
- V-3 VÉRTICE DE DESLINDE INICIO/FINAL TRAMO
- 034:09003 RÚSTICO (Nº POLIGONO/Nº PARCELA)
- 78999 (05 URBANO (Nº POLIGONO Nº PARCELA)

NOTA: SI COINCIDE LA POLIGONAL DEL DESLINDE DE DPMT CON LA LÍNEA DE R.M. SÓLO SE GRAFÍA LA PRIMERA

OTROS SIGNOS

En trambadon: «I» Deslinde colindante

- Deslindes colindantes
- Límite servidumbre de tránsito colindante
- Límite servidumbre de protección colindante
- Escarpado
- Muro/ Alambrada -Valla
- Seto
- Edificación en ruinas
- Tendido eléctrico / Tendido telefónico
- Punto NAP / Punto Nivelación
- Vértice REGENTE / ROI/ ERGNSS
- Vértice Topográfico
- Punto de Apoyo

ESCALA 1 / 1.000

10 m 0 10 20 30 40 50 60 70 80 90 100

CURVAS DE NIVEL CON EQUIDISTANCIA 0,5M

CONSULTOR

MINISTERIO
PARA LA TRANSICIÓN ECOLÓGICA
Y EL RETO DEMOGRÁFICO

DIRECCIÓN GENERAL DE LA COSTA Y EL MAR

Servicio Provincial de Costas en Tarragona

DESLINDE DEL DOMINIO PÚBLICO MARÍTIMO TERRESTRE

TRAMO:

Término Municipal de Deltebre


TÉRMINO MUNICIPAL DE DELTEBRE (TARRAGONA)

PLANO Nº	HOJA Nº	PLANO:	REFERENCIA SERVICIO:	EXPEDIENTE DUNA:
	015	PROYECTO		DES01/21/43/0002

GRÁFICO DE SITUACIÓN



GRÁFICO DE DISTRIBUCIÓN DE HOJAS 1:1.000

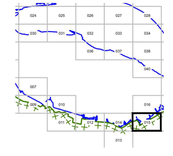

EXAMINADO Y CONFORME

La Jefa del Servicio de DPM-T del Servicio Provincial de Costas en Tarragona:

Mª Teresa Rodriguez Puerta

Firmado por RODRIGUEZ PUERTA MARIA TERESA - DNI ***1554** el dia 19/03/2025 con un certificado emitido por AC Sector Público

VERTICES POLIGONAL DEL DESLINDE

Num	X	Y
N-109	311.529,251	4.514.875,316
N-110	311.622,687	4.514.902,153
N-111	311.676,150	4.514.823,182
N-112	311.693,585	4.514.752,838
N-113	311.703,891	4.514.761,185
N-114	311.719,225	4.514.773,601
N-115	311.793,977	4.514.815,657
N-116	311.842,210	4.514.844,067
N-117	311.890,442	4.514.872,478
N-118	311.950,739	4.514.907,486
N-119	312.011,037	4.514.942,494
N-120	312.055,605	4.514.968,145
N-121	312.100,174	4.514.993,797
N-122	312.186,222	4.515.043,320
N-123	312.256,126	4.515.083,187

VERTICES POLIGONAL DE LA RIBERA DEL MAR

Num	X	Y