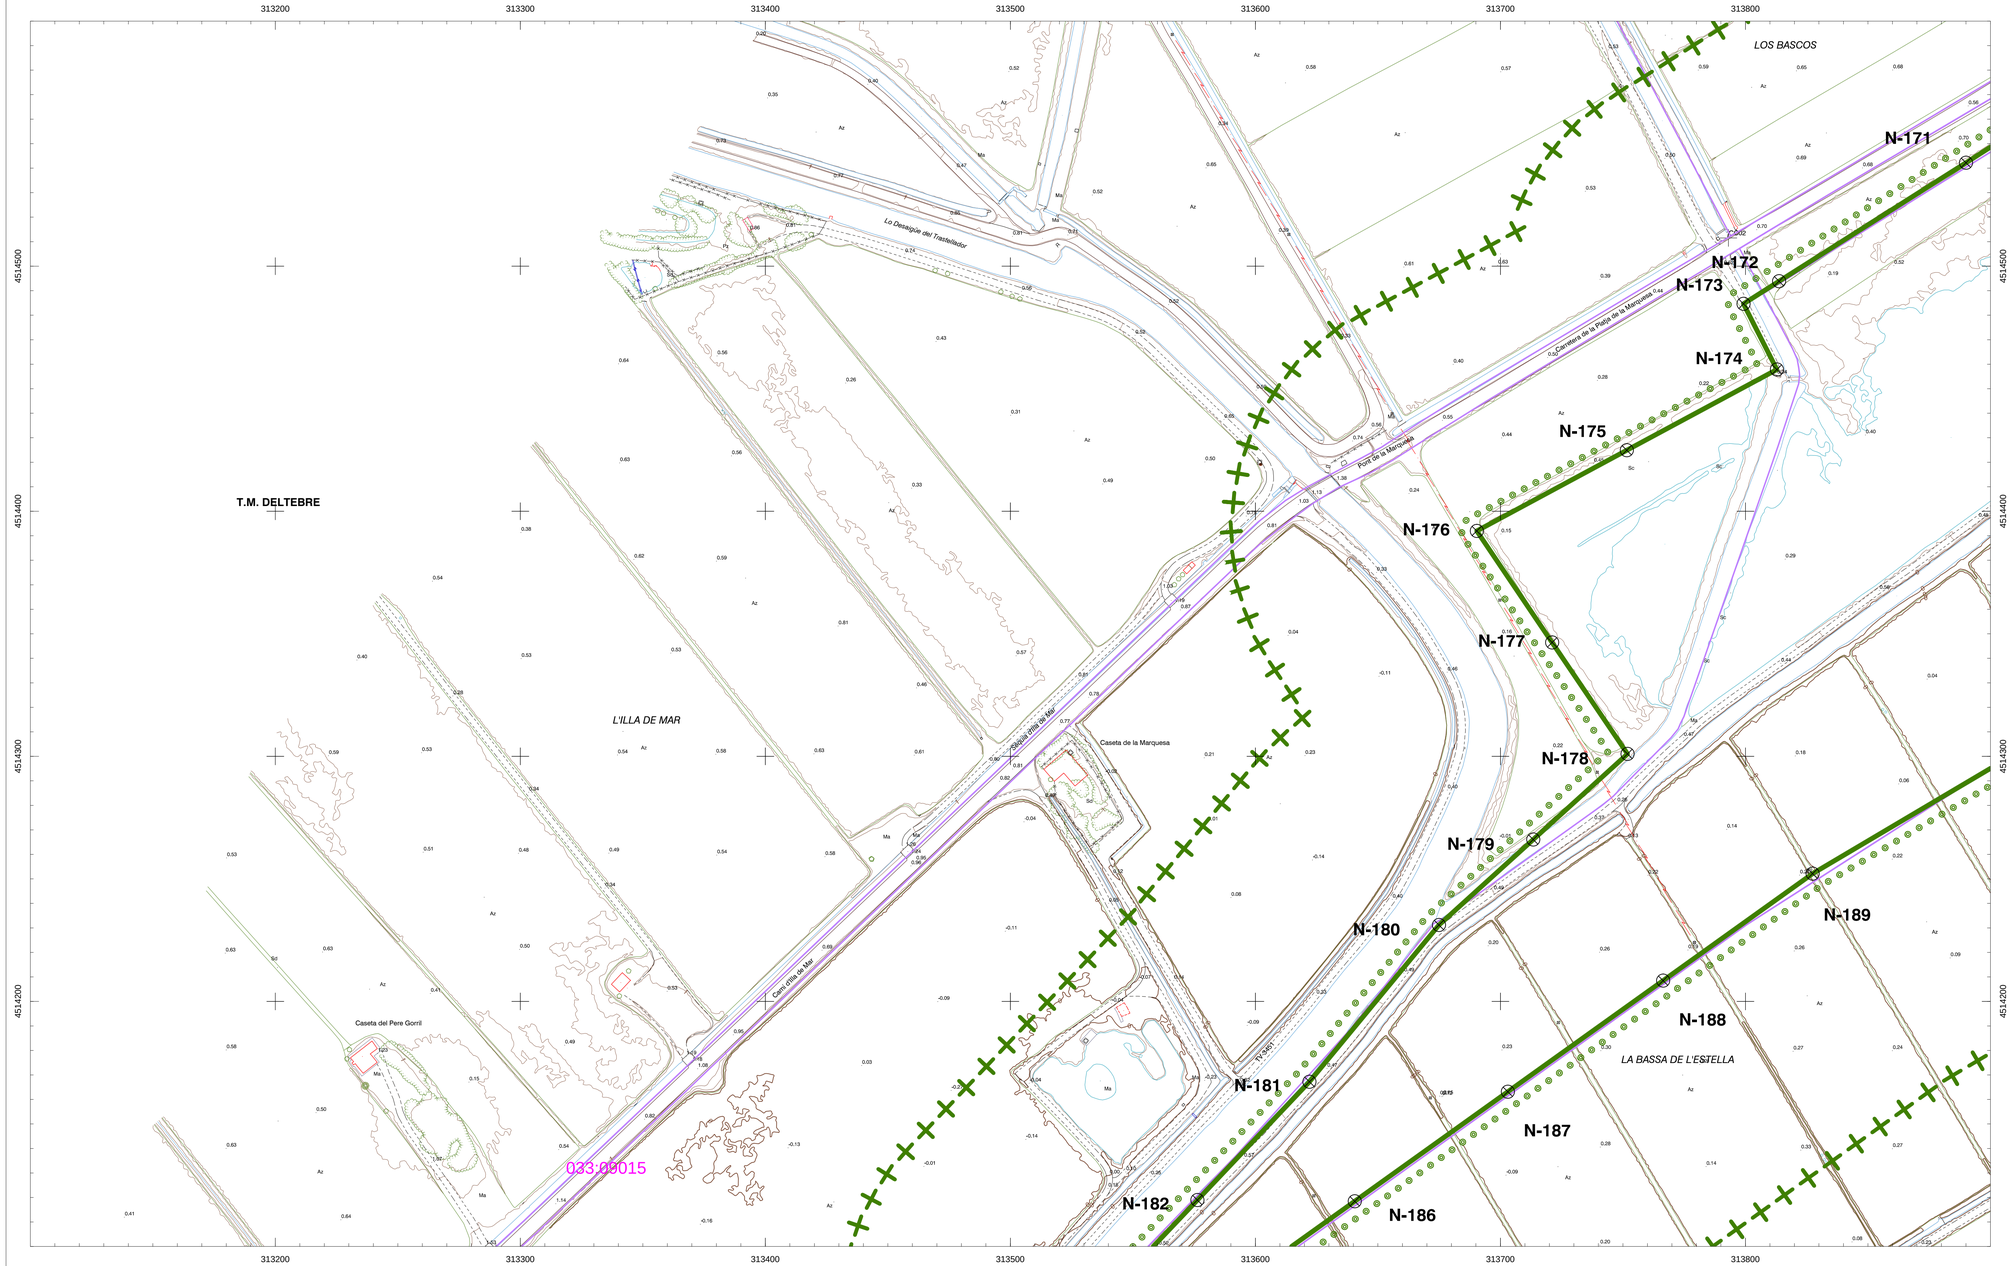


INFORMACIÓN CARTOGRÁFICA

SISTEMA GEODÉSICO DE REFERENCIA: ETRS89

SISTEMA DE PROYECCIÓN CARTOGRÁFICA. U.T.M. - HUSO 31

ORIGEN DE ALTITUDES: NIVEL MEDIO DEL MAR EN ALICANTE

COORDENADAS U.T.M. ETRS89 EN MARCO DE HOJA.

CLAVO DEL PUERTO TARRAGONA CON COTA RESPECTO AL NMM EN ALICANTE: 4.772 m. (2020)

VUELO FOTOGRAMETRICO REALIZADO EN JUNIO DE 2021

AEROTRIANGULACION REALIZADA EN JULIO DE 2021.

APOYO DE CAMPO REALIZADO EN JUNIO DE 2021

RESTITUCIÓN Y EDICIÓN REALIZADO EN 2022

SIGNOS CONVENCIONALES PARTICULARES

- LÍNEA DE RIBERA DEL MAR
- POLIGONAL DE DESLINDE
- SERVIDUMBRE DE TRÁNSITO
- SERVIDUMBRE DE PROTECCIÓN
- LÍNEA DE DESLINDE ANTERIOR APROBADO POR O.M. 01/03/1995
- DELIMITACIÓN CATASTRAL
- LÍMITE DE SUELO URBANO
- LÍMITE DE TÉRMINO MUNICIPAL
- LÍMITE DE PROVINCIA
- LÍNEA DE COTA 0
- V-3 — VÉRTICES DE DESLINDE
- RM-3 — VÉRTICES DE RIBERA DE MAR
- O-3 — VÉRTICES DE OTROS DESLINDES
- V-3 — VERTICE DE DESLINDE INICIO/FINAL TRAMO
- 034:09000 — RUSTICO (Nº POLIGONO:Nº PARCELA)
- 78999 (05) — URBANO (Nº POLIGONO Nº PARCELA)

OTROS SIGNOS

- En trambacón: Deslinde colindante
- Deslindes colindantes
- Límite servidumbre de tránsito colindante
- Límite servidumbre de protección colindante
- Escarpado
- Muro/ Alambrada -Valla
- Seto
- Edificación en ruinas
- Tendido eléctrico / Tendido telefónico
- Punto NAP / Punto Nivelación
- Vértice REGENTE / ROI/ ERGNSS
- Vértice Topográfico
- Punto de Apoyo

NOTA: SI COINCIDE LA POLIGONAL DEL DESLINDE DE DPMT CON LA LÍNEA DE R.M. SÓLO SE GRAFÍA LA PRIMERA

ESCALA 1 / 1.000

10 m 0 10 20 30 40 50 60 70 80 90 100 CURVAS DE NIVEL CON EQUIDISTANCIA 0,5M

CONSULTOR

MINISTERIO
PARA LA TRANSICIÓN ECOLÓGICA
Y EL RETO DEMOGRÁFICO

DIRECCIÓN GENERAL DE LA COSTA Y EL MAR

Servicio Provincial de Costas en Tarragona

DESLINDE DEL DOMINIO PÚBLICO MARÍTIMO TERRESTRE

TRAMO:

Término Municipal de Deltebre


TÉRMINO MUNICIPAL DE DELTEBRE (TARRAGONA)

PLANO Nº	HOJA Nº	PLANO:	REFERENCIA SERVICIO:	EXPEDIENTE DUNA:
	048	PROYECTO		DES01/21/43/0002

GRÁFICO DE SITUACIÓN



GRÁFICO DE DISTRIBUCIÓN DE HOJAS 1:1.000

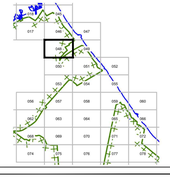

EXAMINADO Y CONFORME

La Jefa del Servicio de DPM-T del Servicio Provincial de Costas en Tarragona:

Mª Teresa Rodriguez Puerta

Firmado por RODRIGUEZ PUERTA MARIA TERESA - DNI ***1554** el día 19/03/2025 con un certificado emitido por AC Sector Público

Firma:

VERTICES POLIGONAL DEL DESLINDE

Num	X	Y
N-171	313.889,975	4.514.542,206
N-172	313.813,721	4.514.493,840
N-173	313.799,174	4.514.484,616
N-174	313.812,811	4.514.457,840
N-175	313.751,571	4.514.424,894
N-176	313.690,330	4.514.391,947
N-177	313.721,092	4.514.346,461
N-178	313.751,855	4.514.300,975
N-179	313.713,379	4.514.266,070
N-180	313.674,904	4.514.231,165
N-181	313.622,042	4.514.167,221
N-182	313.576,295	4.514.118,959
N-186	313.640,541	4.514.118,432
N-187	313.703,002	4.514.163,130
N-188	313.766,365	4.514.208,474
N-189	313.827,378	4.514.252,136

VERTICES POLIGONAL DE LA RIBERA DEL MAR

Num	X	Y