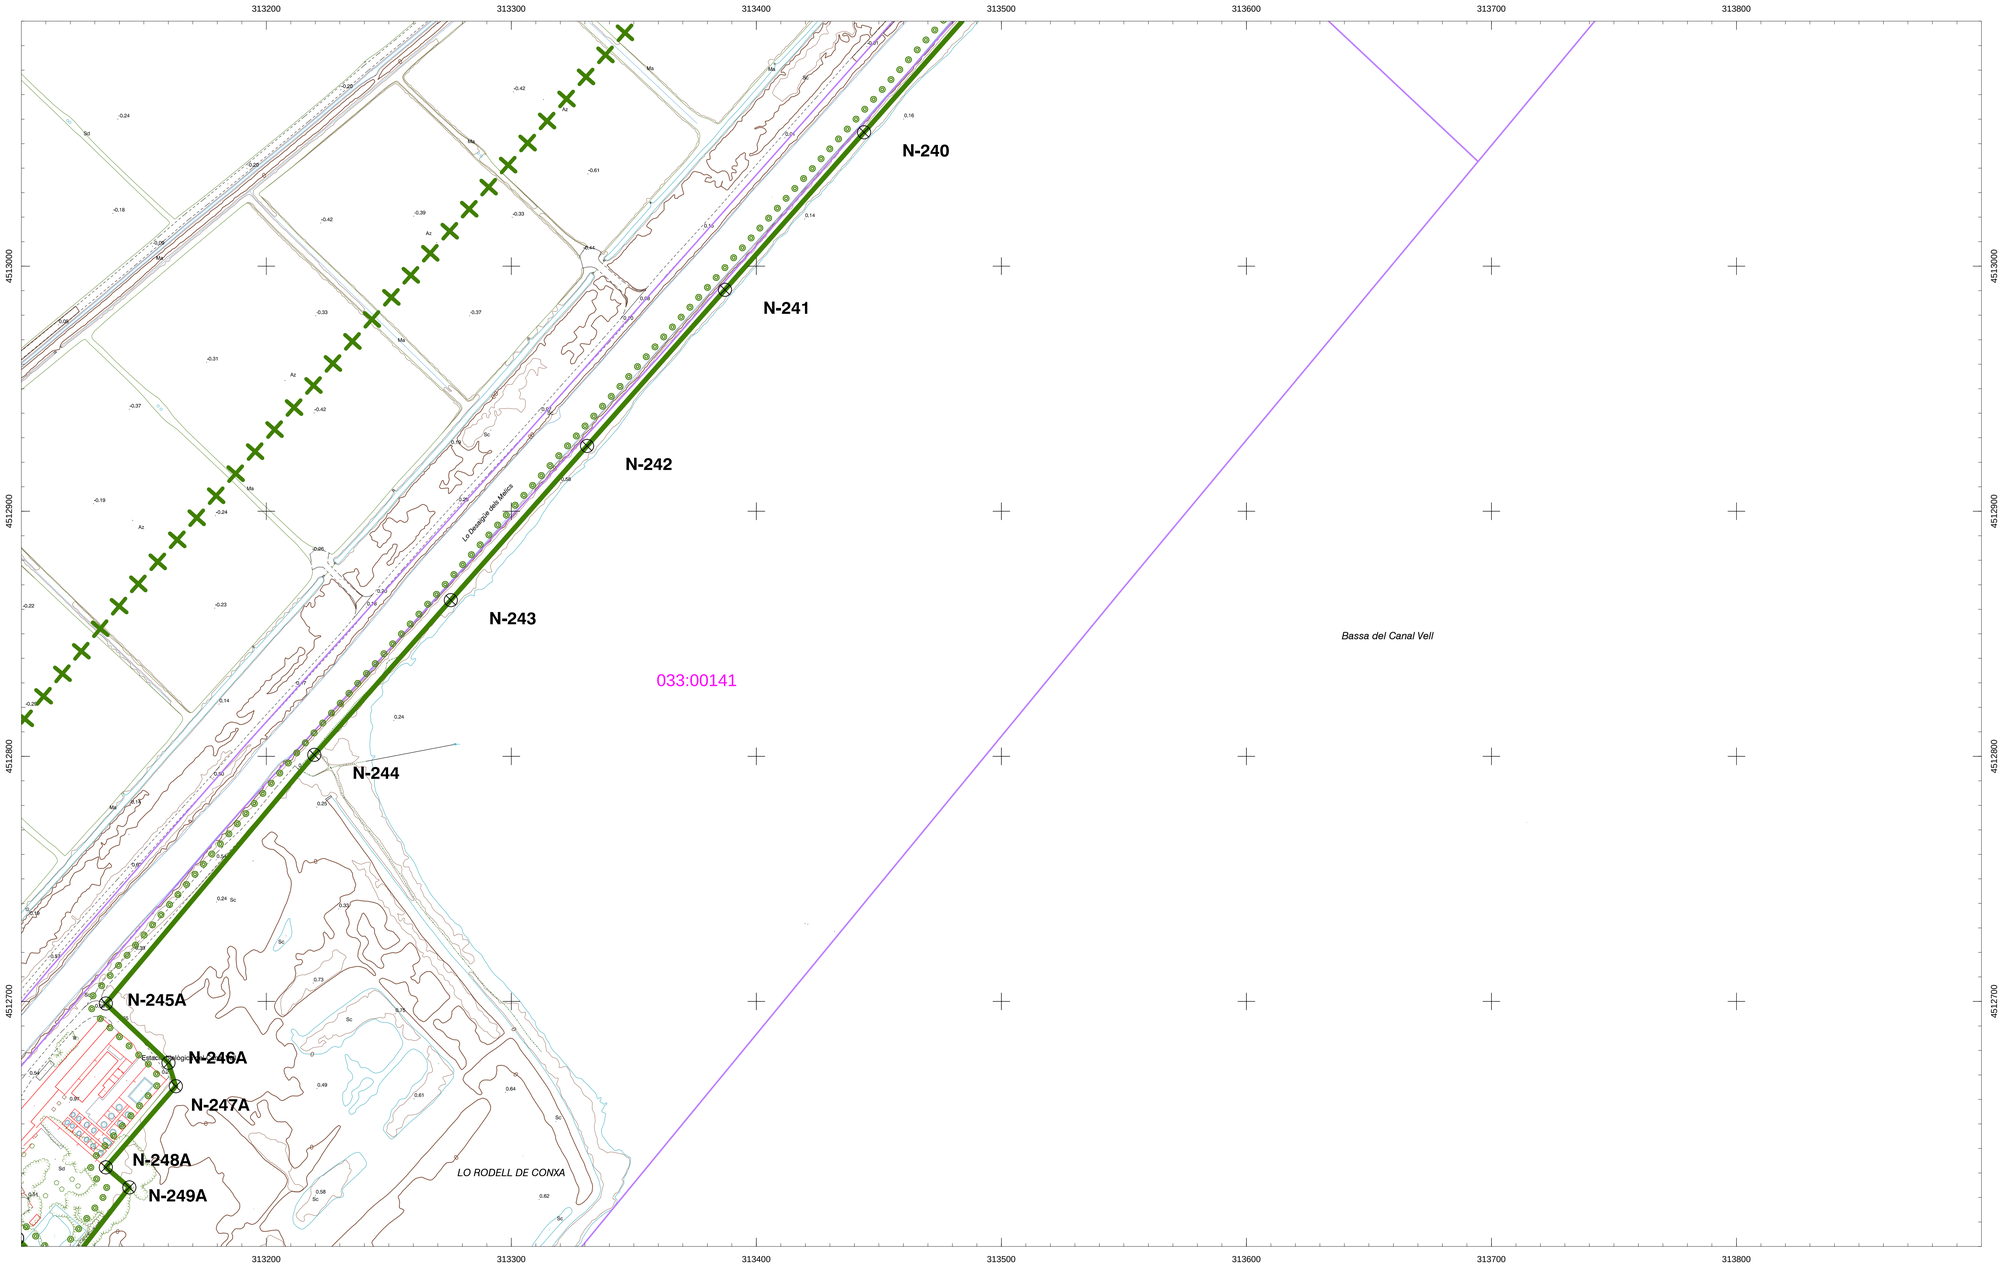


MINISTERIO
PARA LA TRANSICIÓN ECOLÓGICA
Y EL RETO DEMOGRÁFICO

DIRECCIÓN GENERAL DE LA COSTA Y EL MAR

Servicio Provincial de Costas en Tarragona

DESLINDE DEL DOMINIO PÚBLICO MARÍTIMO TERRESTRE

TRAMO:

Término Municipal de Deltebre


TÉRMINO MUNICIPAL DE DELTEBRE (TARRAGONA)

PLANO Nº	HOJA Nº	PLANO:	REFERENCIA SERVICIO:	EXPEDIENTE DUNA:
	057	PROYECTO		DES01/21/43/0002

GRÁFICO DE SITUACIÓN



GRÁFICO DE DISTRIBUCIÓN DE HOJAS 1:1.000

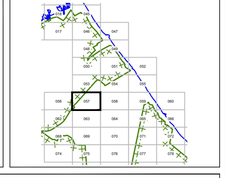

EXAMINADO Y CONFORME

La Jefa del Servicio de DPM-T del Servicio Provincial de Costas en Tarragona:
Mª Teresa Rodriguez Puerta

Firmado por RODRIGUEZ PUERTA MARIA TERESA - DNI ***1554** el dia 19/03/2025 con un certificado emitido por AC Sector Público

Firma:

VERTICES POLIGONAL DEL DESLINDE

Num	X	Y
N-240	313.443,915	4.513.054,587
N-241	313.387,173	4.512.990,351
N-242	313.330,886	4.512.926,630
N-243	313.275,296	4.512.863,698
N-244	313.219,554	4.512.800,594
N-245 A	313.134,495	4.512.699,131
N-246 A	313.160,055	4.512.674,969
N-247 A	313.163,059	4.512.665,373
N-248 A	313.134,471	4.512.632,294
N-249 A	313.144,078	4.512.624,100

VERTICES POLIGONAL DE LA RIBERA DEL MAR

Num	X	Y

INFORMACIÓN CARTOGRÁFICA

SISTEMA GEODÉSICO DE REFERENCIA: ETRS89
SISTEMA DE PROYECCIÓN CARTOGRÁFICA: U.T.M. - HUSO 31
ORIGEN DE ALTITUDES: NIVEL MEDIO DEL MAR EN ALICANTE
COORDENADAS U.T.M. ETRS89 EN MARCO DE HOJA.
CLAVO DEL PUERTO TARRAGONA CON COTA RESPECTO AL NMM EN ALICANTE: 4.772 m. (2020)

VUELO FOTOGRAMETRICO REALIZADO EN JUNIO DE 2021
AEROTRIANGULACION REALIZADA EN JULIO DE 2021.
APOYO DE CAMPO REALIZADO EN JUNIO DE 2021
RESTITUCIÓN Y EDICIÓN REALIZADO EN 2022

SIGNOS CONVENCIONALES PARTICULARES

- LÍNEA DE RIBERA DEL MAR
- POLIGONAL DE DESLINDE
- SERVIDUMBRE DE TRÁNSITO
- SERVIDUMBRE DE PROTECCIÓN
- LÍNEA DE DESLINDE ANTERIOR APROBADO POR O.M. 01/03/1995
- DELIMITACIÓN CATASTRAL
- LÍMITE DE SUELO URBANO
- LÍMITE DE TÉRMINO MUNICIPAL
- LÍMITE DE PROVINCIA
- LÍNEA DE COTA 0
- N-3 — VÉRTICES DE DESLINDE
- RM-3 — VÉRTICES DE RIBERA DE MAR
- O-3 — VÉRTICES DE OTROS DESLINDES
- I-3 — VÉRTICE DE DESLINDE INICIO/FINAL TRAMO
- 034:09000 RUSTICO (Nº POLIGONO/Nº PARCELA)
- 78999 (05 URBANO (Nº POLIGONO Nº PARCELA)

OTROS SIGNOS

- En tramitación / Deslinde colindante
- Deslindes colindantes
- Límite servidumbre de tránsito colindante
- Límite servidumbre de protección colindante
- Escarpado
- Muro/ Alambrada -Valla
- Seto
- Edificación en ruinas
- Tendido eléctrico / Tendido telefónico
- Punto NAP / Punto Nivelación
- Vértice REGENTE / ROI/ ERGNSS
- Vértice Topográfico
- Punto de Apoyo

ESCALA 1 / 1.000

10 m 0 10 20 30 40 50 60 70 80 90 100 CURVAS DE NIVEL CON EQUIDISTANCIA 0,5M

CONSULTOR

NOTA: SI COINCIDE LA POLIGONAL DEL DESLINDE DE DPMT CON LA LÍNEA DE R.M. SÓLO SE GRAFÍA LA PRIMERA