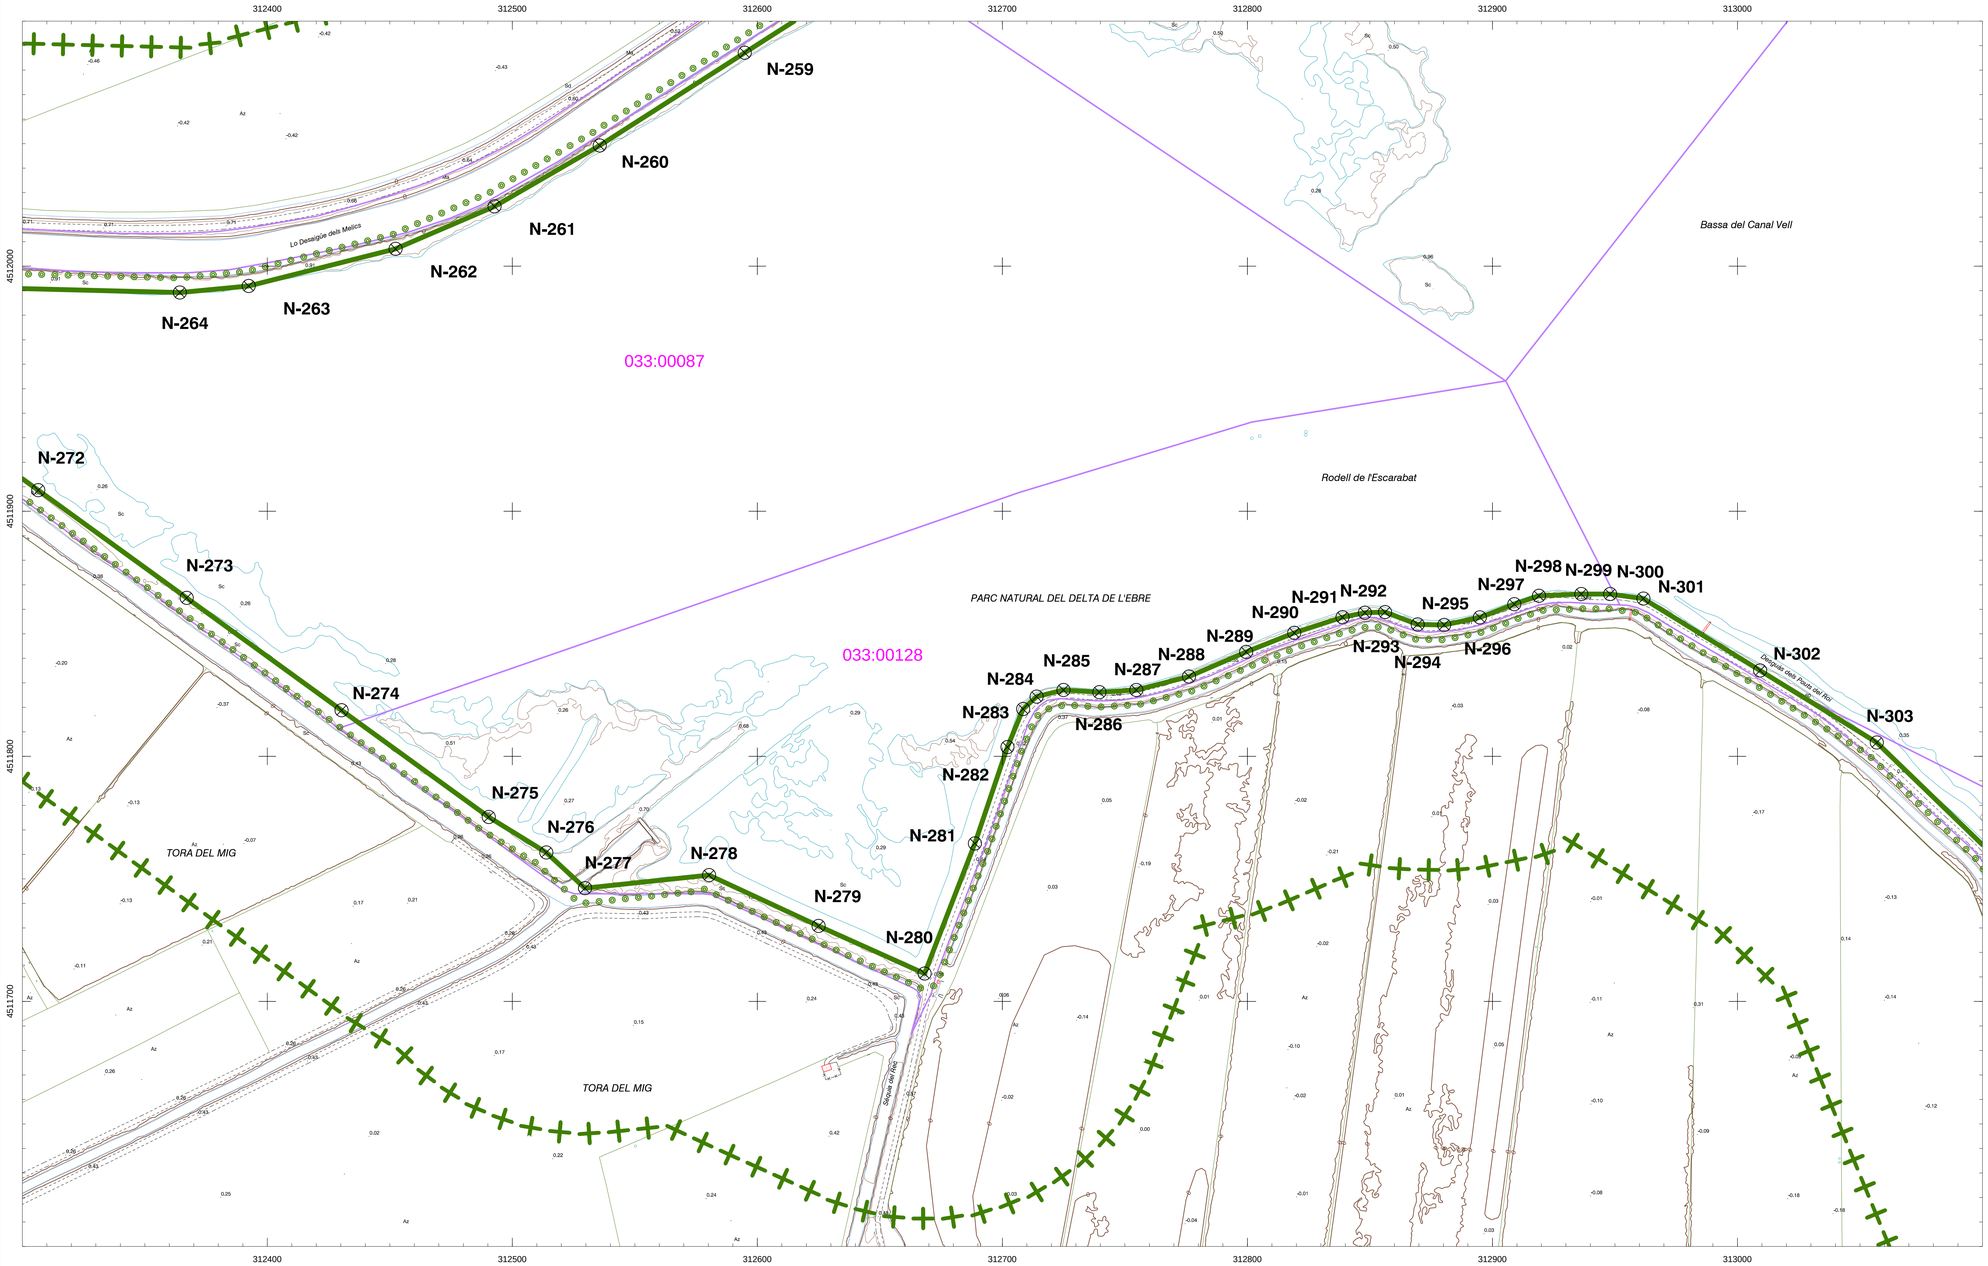


MINISTERIO
PARA LA TRANSICIÓN ECOLÓGICA
Y EL RETO DEMOGRÁFICO

DIRECCIÓN GENERAL DE LA COSTA Y EL MAR

Servicio Provincial de Costas en Tarragona

DESLINDE DEL DOMINIO PÚBLICO MARÍTIMO TERRESTRE

TRAMO:

Término Municipal de Deltebre

TÉRMINO MUNICIPAL DE DELTEBRE (TARRAGONA)

PLANO Nº	HOJA Nº	PLANO:	REFERENCIA SERVICIO:	EXPEDIENTE DUNA:
	068	PROYECTO		DES01/21/43/0002

GRÁFICO DE SITUACIÓN



GRÁFICO DE DISTRIBUCIÓN DE HOJAS 1:1.000



EXAMINADO Y CONFORME

La Jefa del Servicio de DPM-T del Servicio Provincial de Costas en Tarragona:
Mª Teresa Rodriguez Puerta

Firmado por RODRIGUEZ PUERTA MARIA TERESA - DNI ***1554** el día 19/03/2025 con un certificado emitido por la AC Sector Público

VERTICES POLIGONAL DEL DESLINDE

Num	X	Y
N-259	312.594,830	4.512.087,082
N-260	312.535,650	4.512.049,242
N-261	312.492,703	4.512.024,379
N-262	312.452,343	4.512.007,039
N-263	312.392,383	4.511.991,913
N-264	312.364,285	4.511.989,215
N-272	312.306,499	4.511.908,569
N-273	312.367,073	4.511.864,630
N-274	312.430,277	4.511.818,783
N-275	312.490,332	4.511.775,219
N-276	312.513,827	4.511.760,773
N-277	312.529,624	4.511.746,179
N-278	312.580,264	4.511.751,539
N-279	312.624,979	4.511.730,769
N-280	312.668,234	4.511.711,338
N-281	312.688,779	4.511.764,460
N-282	312.702,042	4.511.803,763
N-283	312.708,445	4.511.819,302
N-284	312.713,933	4.511.824,329
N-285	312.724,909	4.511.827,071
N-286	312.739,545	4.511.826,157
N-287	312.754,637	4.511.827,071
N-288	312.776,132	4.511.832,555
N-289	312.799,457	4.511.842,610
N-290	312.819,122	4.511.850,379
N-291	312.838,788	4.511.856,777
N-292	312.847,935	4.511.858,605
N-293	312.856,137	4.511.858,836
N-294	312.869,458	4.511.853,799
N-295	312.880,258	4.511.853,619
N-296	312.894,839	4.511.856,677
N-297	312.908,880	4.511.862,074
N-298	312.918,961	4.511.865,492
N-299	312.936,242	4.511.866,211
N-300	312.947,995	4.511.866,211
N-301	312.961,600	4.511.864,372
N-302	313.009,225	4.511.835,003
N-303	313.056,851	4.511.805,635

VERTICES POLIGONAL DE LA RIBERA DEL MAR

Num	X	Y

INFORMACIÓN CARTOGRÁFICA

SISTEMA GEODÉSICO DE REFERENCIA: ETRS89
SISTEMA DE PROYECCIÓN CARTOGRÁFICA: U.T.M. - HUSO 31
ORIGEN DE ALTITUDES: NIVEL MEDIO DEL MAR EN ALICANTE
COORDENADAS U.T.M. ETRS89 EN MARCO DE HOJA.
CLAVO DEL PUERTO TARRAGONA CON COTA RESPECTO AL NMM EN ALICANTE: 4.772 m. (2020)

VUELO FOTOGRAMETRICO REALIZADO EN JUNIO DE 2021
AEROTRIANGULACION REALIZADA EN JULIO DE 2021.
APOYO DE CAMPO REALIZADO EN JUNIO DE 2021
RESTITUCIÓN Y EDICIÓN REALIZADO EN 2022

SIGNOS CONVENCIONALES PARTICULARES

- LÍNEA DE RIBERA DEL MAR
- POLIGONAL DE DESLINDE
- SERVIDUMBRE DE TRÁNSITO
- SERVIDUMBRE DE PROTECCIÓN
- LÍNEA DE DESLINDE ANTERIOR APROBADO POR O.M. 01/03/1995
- DELIMITACIÓN CATASTRAL
- LÍMITE DE SUELO URBANO
- LÍMITE DE TÉRMINO MUNICIPAL
- LÍMITE DE PROVINCIA
- LÍNEA DE COTA 0
- N-3 VÉRTICES DE DESLINDE
- RM-3 VÉRTICES DE RIBERA DE MAR
- V-3 VÉRTICES DE OTROS DESLINDES
- P-3 VÉRTICE DE DESLINDE INICIO/FINAL TRAMO
- 034:09000 RUSTICO (Nº POLIGONO/Nº PARCELA)
- 78999 (05 URBANO (Nº POLIGONO Nº PARCELA)

OTROS SIGNOS

En translación: Deslinde colindante

- Deslindes colindantes
- Límite servidumbre de tránsito colindante
- Límite servidumbre de protección colindante
- Escarpado
- Muro/ Alambrada -Valla
- Seto
- Edificación en ruinas
- Tendido eléctrico / Tendido telefónico
- Punto NAP / Punto Nivelación
- Vértice REGENTE / ROI/ ERGNSS
- Vértice Topográfico
- Punto de Apoyo

ESCALA 1 / 1.000

10 m 0 10 20 30 40 50 60 70 80 90 100

CURVAS DE NIVEL CON EQUIDISTANCIA 0,5M

CONSULTOR

NOTA: SI COINCIDE LA POLIGONAL DEL DESLINDE DE DPMT CON LA LÍNEA DE R.M. SÓLO SE GRAFÍA LA PRIMERA