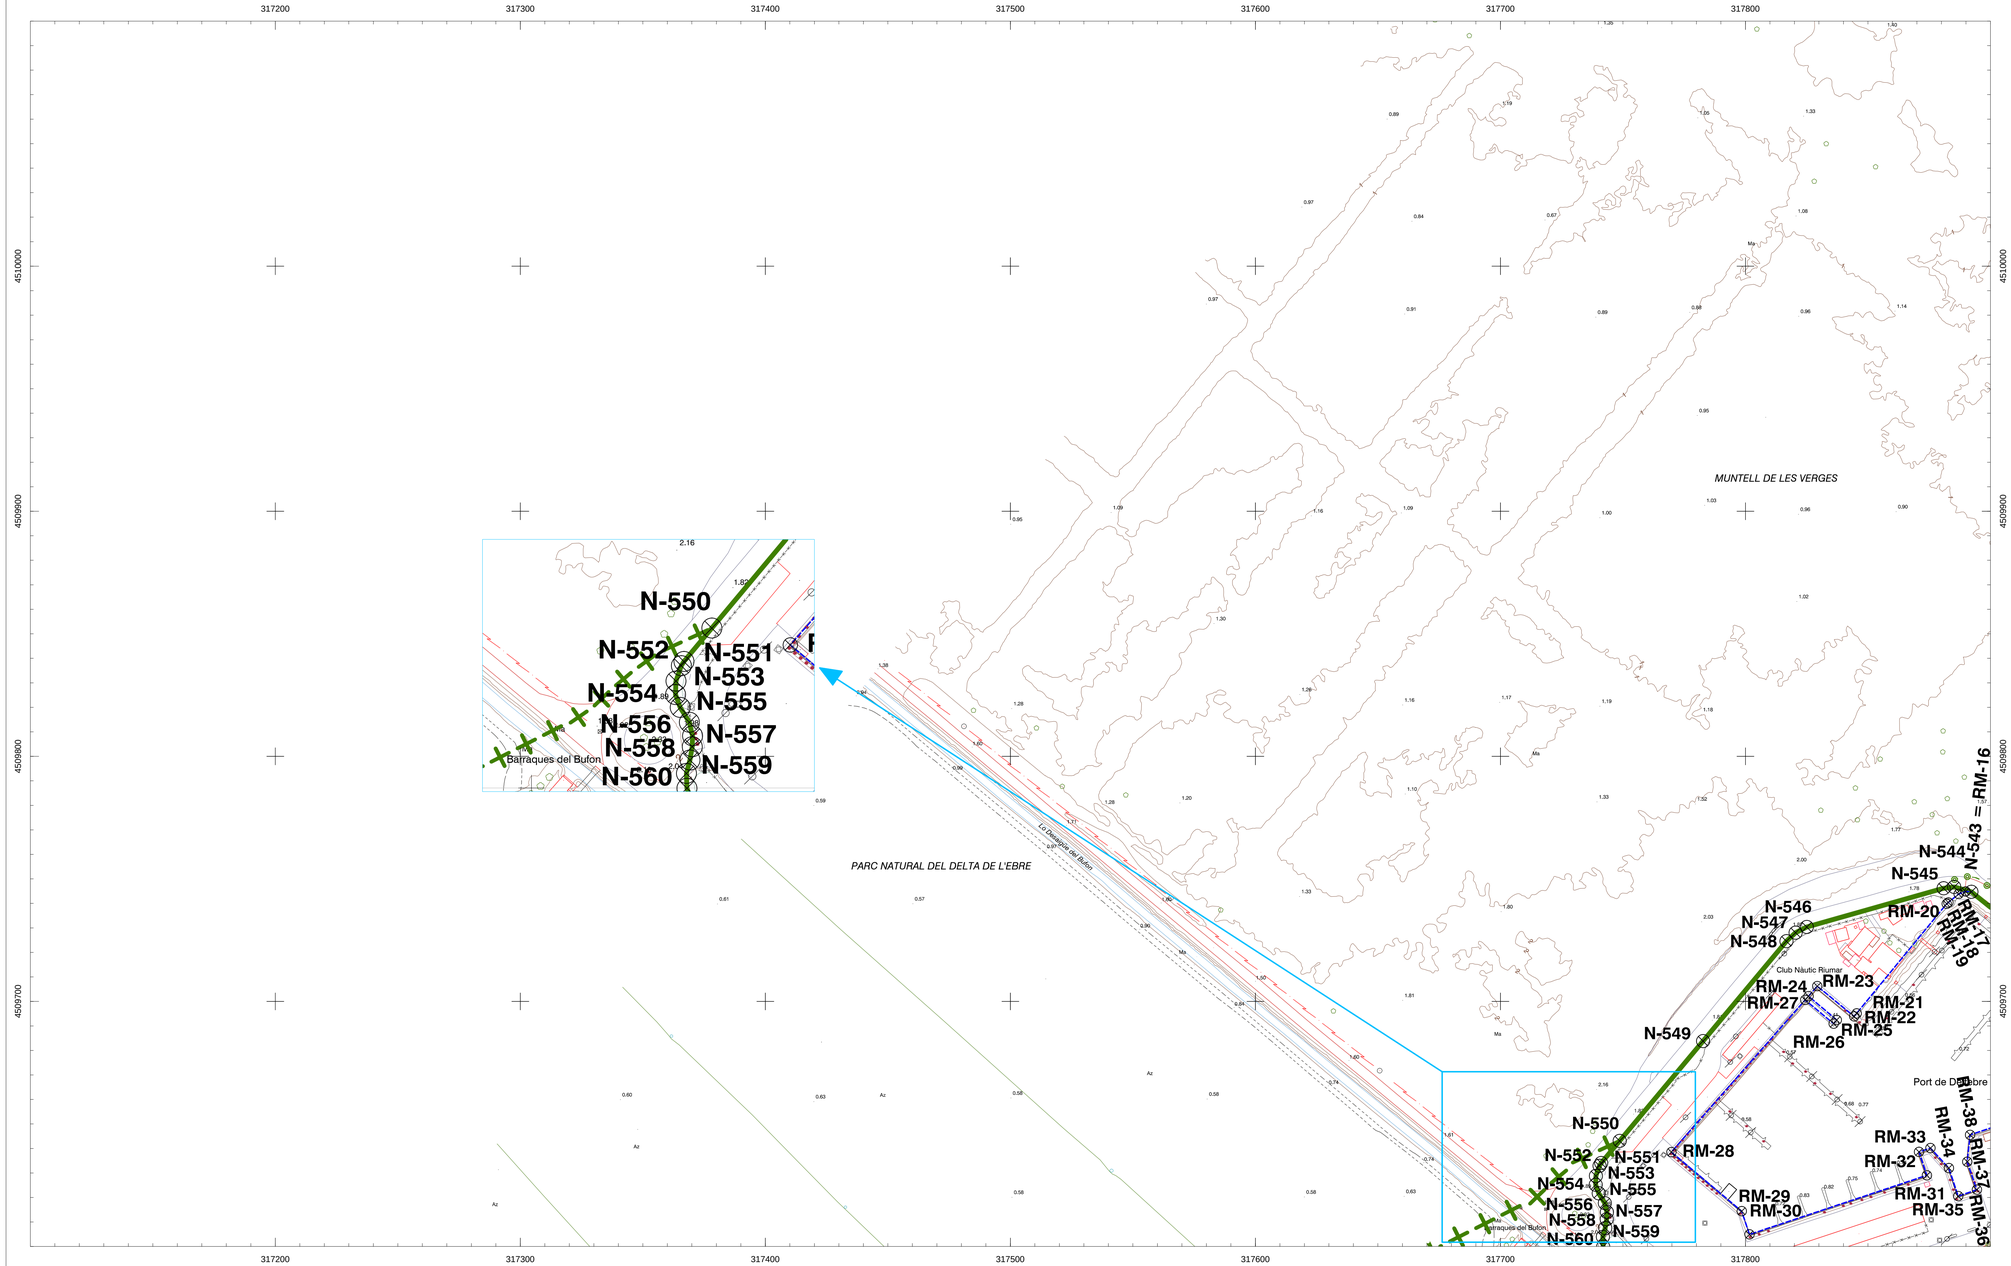


INFORMACIÓN CARTOGRÁFICA

SISTEMA GEODÉSICO DE REFERENCIA: ETRS89

SISTEMA DE PROYECCIÓN CARTOGRÁFICA: U.T.M. - HUSO 31

ORIGEN DE ALTITUDES: NIVEL MEDIO DEL MAR EN ALICANTE

COORDENADAS U.T.M. ETRS89 EN MARCO DE HOJA.

CLAVO DEL PUERTO TARRAGONA CON COTA RESPECTO AL NMM EN ALICANTE: 4.772 m. (2020)

VUELO FOTOGRAMETRICO REALIZADO EN JUNIO DE 2021

AEROTRIANGULACION REALIZADA EN JULIO DE 2021.

APOYO DE CAMPO REALIZADO EN JUNIO DE 2021

RESTITUCIÓN Y EDICIÓN REALIZADO EN 2022

SIGNOS CONVENCIONALES PARTICULARES

- LÍNEA DE RIBERA DEL MAR
- POLIGONAL DE DESLINDE
- SERVIDUMBRE DE TRÁNSITO
- SERVIDUMBRE DE PROTECCIÓN
- LÍNEA DE DESLINDE ANTERIOR APROBADO POR O.M. 01/03/1995
- DELIMITACIÓN CATASTRAL
- LÍMITE DE SUELO URBANO
- LÍMITE DE TÉRMINO MUNICIPAL
- LÍMITE DE PROVINCIA
- LÍNEA DE COTA 0
- N-3 VÉRTICES DE DESLINDE
- Ma-3 VÉRTICES DE RIBERA DE MAR
- E-3 VÉRTICES DE OTROS DESLINDES
- V-3 VERTICE DE DESLINDE INICIO/FINAL TRAMO
- 0104 09000 RUSTICO (Nº POLIGONO/Nº PARCELA)
- 78999 (0) URBANO (Nº POLIGONO Nº PARCELA)

OTROS SIGNOS

- En tramitación: Deslinde colindante
- Deslindes colindantes
- Límite servidumbre de tránsito colindante
- Límite servidumbre de protección colindante
- Escarpado
- Muro/ Alambrada -Valla
- Seto
- Edificación en ruinas
- Tendido eléctrico / Tendido telefónico
- Punto NAP / Punto Nivelación
- Vértice REGENTE / ROI/ ERGNSS
- Vértice Topográfico
- Punto de Apoyo

NOTA: SI COINCIDE LA POLIGONAL DEL DESLINDE DE DPMT CON LA LÍNEA DE R.M. SÓLO SE GRAFÍA LA PRIMERA

ESCALA 1 / 1.000

10 m 0 10 20 30 40 50 60 70 80 90 100

CURVAS DE NIVEL CON EQUIDISTANCIA 0,5M

CONSULTOR

MINISTERIO
PARA LA TRANSICIÓN ECOLÓGICA
Y EL RETO DEMOGRÁFICO

DIRECCIÓN GENERAL DE LA COSTA Y EL MAR

Servicio Provincial de Costas en Tarragona

DESLINDE DEL DOMINIO PÚBLICO MARÍTIMO TERRESTRE

TRAMO:

Término Municipal de Deltebre


TÉRMINO MUNICIPAL DE DELTEBRE (TARRAGONA)

PLANO Nº	HOJA Nº	PLANO:	REFERENCIA SERVICIO:	EXPEDIENTE DUNA:
	109	PROYECTO		DES01/21/43/0002

GRÁFICO DE SITUACIÓN



GRÁFICO DE DISTRIBUCIÓN DE HOJAS 1:1.000

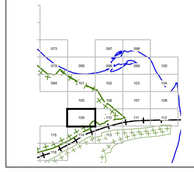

EXAMINADO Y CONFORME

La Jefa del Servicio de DPM-T del Servicio Provincial de Costas en Tarragona:

Mª Teresa Rodriguez Puerta

Firmado por RODRIGUEZ PUERTA MARIA TERESA - DNI ***1554** el dia 19/03/2025 con un certificado emitido por AC Sector Público

Firma:

VERTICES POLIGONAL DEL DESLINDE

Num	X	Y
N-544	317.885,155	4.509.746,709
N-545	317.880,843	4.509.746,168
N-546	317.825,020	4.509.730,348
N-547	317.820,453	4.509.728,045
N-548	317.816,723	4.509.724,546
N-549	317.782,677	4.509.683,807
N-550	317.748,630	4.509.643,067
N-551	317.741,103	4.509.634,060
N-552	317.740,414	4.509.632,930
N-553	317.738,951	4.509.628,796
N-554	317.738,850	4.509.625,152
N-555	317.740,088	4.509.621,684
N-556	317.742,569	4.509.617,687
N-557	317.743,426	4.509.614,025
N-558	317.743,347	4.509.611,104
N-559	317.742,744	4.509.607,514
N-560	317.741,776	4.509.603,922
N-543 = RM-16	317.892,192	4.509.744,715

VERTICES POLIGONAL DE LA RIBERA DEL MAR

Num	X	Y
N-543 = RM-16	317.892,192	4.509.744,715
RM-17	317.889,836	4.509.744,863
RM-18	317.886,962	4.509.743,810
RM-19	317.882,789	4.509.740,365
RM-20	317.882,128	4.509.739,820
RM-21	317.845,362	4.509.695,122
RM-22	317.844,349	4.509.693,885
RM-23	317.829,292	4.509.706,225
RM-24	317.825,720	4.509.702,148
RM-25	317.837,225	4.509.692,412
RM-26	317.835,974	4.509.690,896
RM-27	317.824,353	4.509.700,592
RM-28	317.769,763	4.509.638,510
RM-29	317.798,445	4.509.614,403
RM-30	317.801,639	4.509.604,915
RM-31	317.874,026	4.509.629,037
RM-32	317.870,824	4.509.638,586
RM-33	317.875,482	4.509.640,150
RM-34	317.882,983	4.509.631,992
RM-35	317.886,813	4.509.620,544
RM-36	317.894,426	4.509.623,159
RM-37	317.890,501	4.509.634,577
RM-38	317.891,648	4.509.645,549