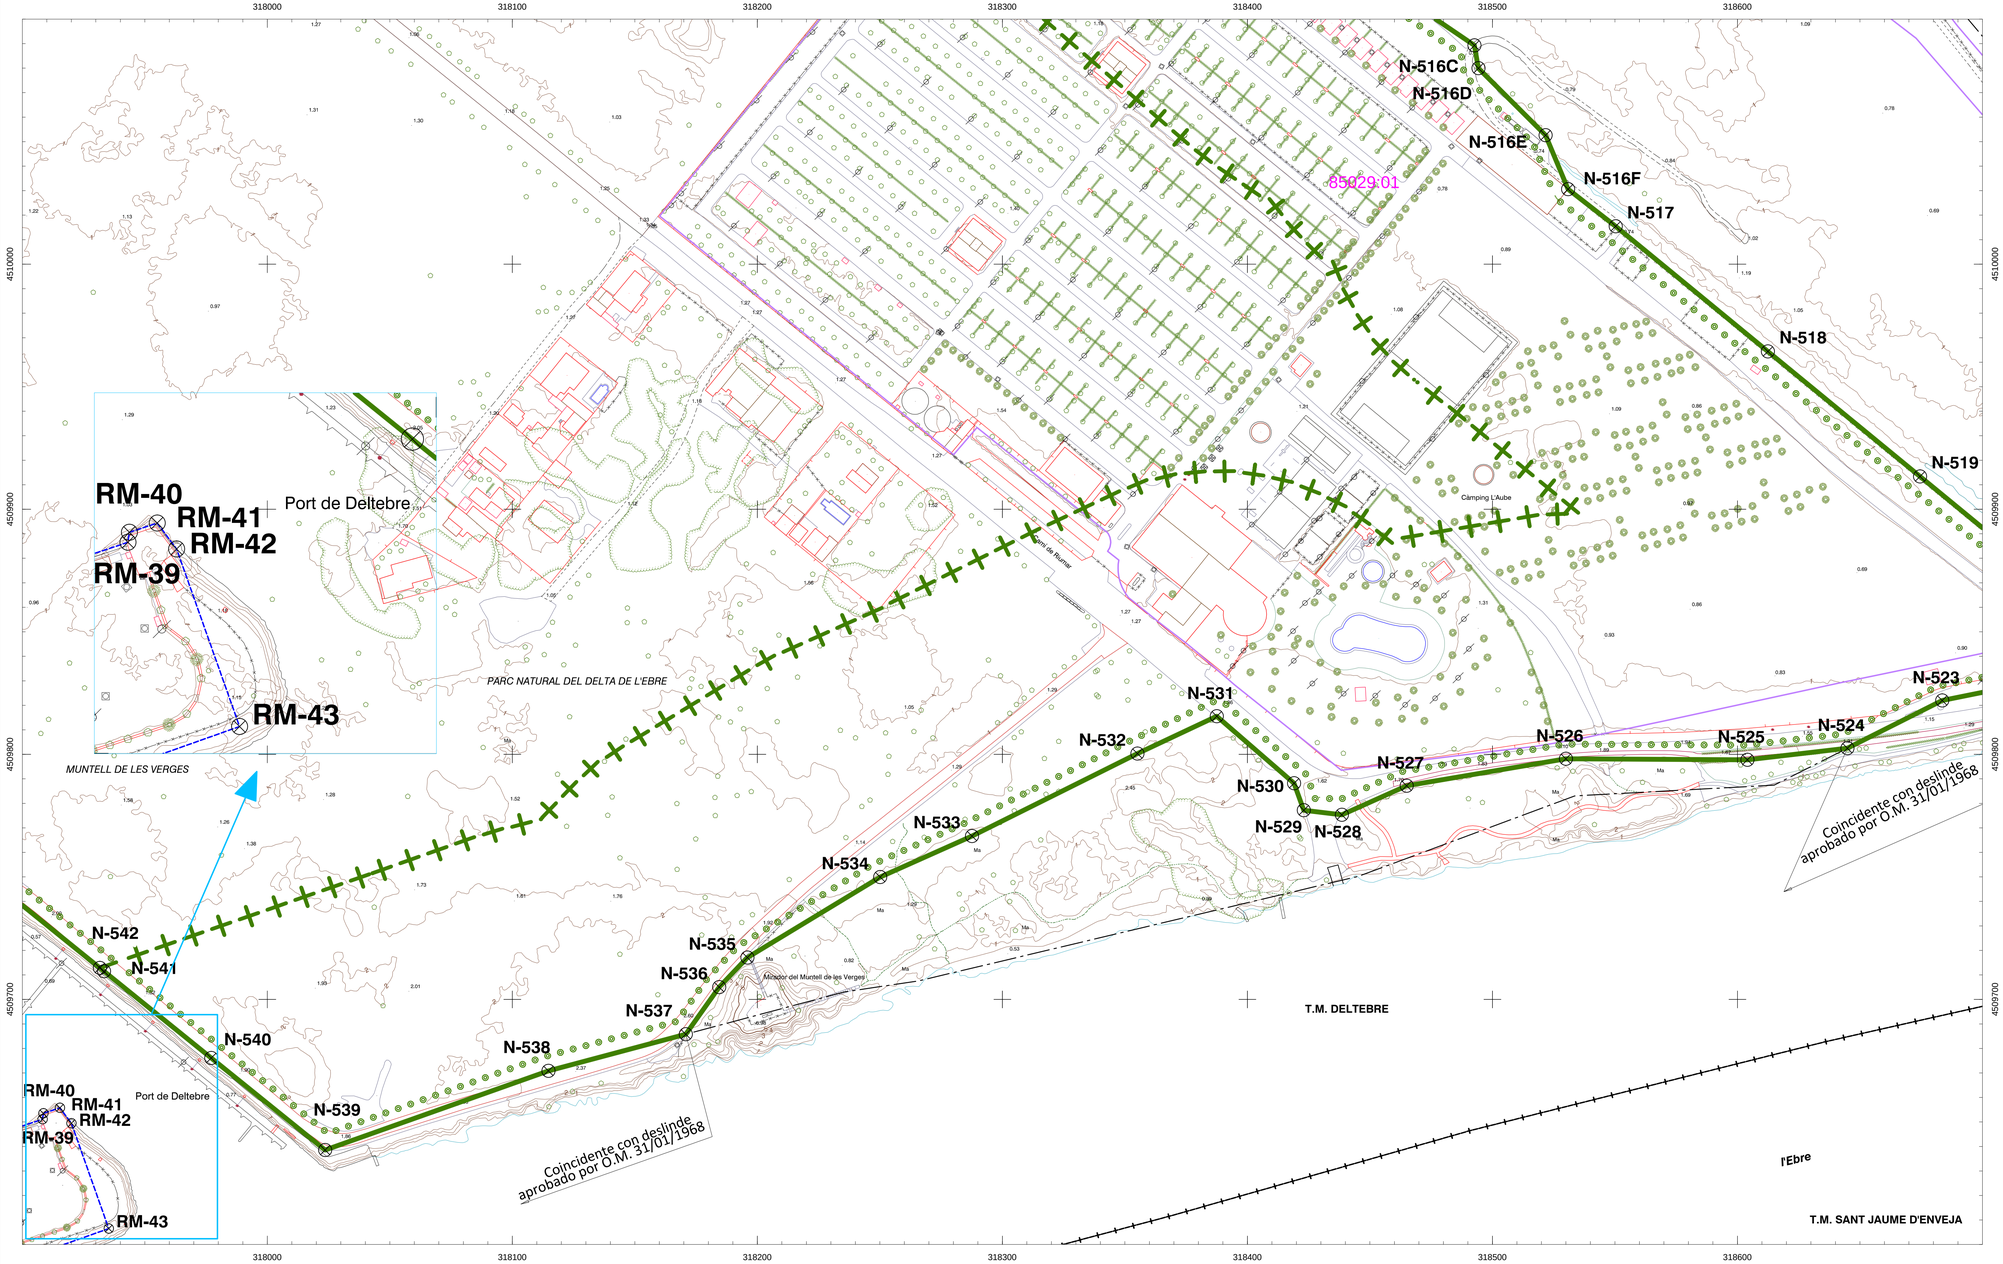


MINISTERIO
PARA LA TRANSICIÓN ECOLÓGICA
Y EL RETO DEMOGRÁFICO

DIRECCIÓN GENERAL DE LA COSTA Y EL MAR

Servicio Provincial de Costas en Tarragona

DESLINDE DEL DOMINIO PÚBLICO MARÍTIMO TERRESTRE

TRAMO:

Término Municipal de Deltebre


TÉRMINO MUNICIPAL DE DELTEBRE (TARRAGONA)

PLANO Nº	HOJA Nº	PLANO:	REFERENCIA SERVICIO:	EXPEDIENTE DUNA:
	110	PROYECTO		DES01/21/43/0002

GRÁFICO DE SITUACIÓN



GRÁFICO DE DISTRIBUCIÓN DE HOJAS 1:1.000

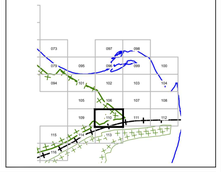

EXAMINADO Y CONFORME

La Jefa del Servicio de DPM-T del Servicio Provincial de Costas en Tarragona:

Mª Teresa Rodriguez Puerta

Firmado por RODRIGUEZ PUERTA MARIA TERESA - DNI ***1554** el día 19/03/2025 con un certificado emitido por la AC Sector Público

VERTICES POLIGONAL DEL DESLINDE

Num	X	Y
N-516 C	318.492,641	4.510.089,249
N-516 D	318.494,285	4.510.079,924
N-516 E	318.521,691	4.510.052,601
N-516 F	318.530,849	4.510.030,601
N-517	318.550,273	4.510.015,437
N-518	318.612,411	4.509.964,388
N-519	318.674,482	4.509.913,394
N-523	318.683,547	4.509.821,969
N-524	318.644,851	4.509.802,483
N-525	318.604,036	4.509.797,749
N-526	318.529,953	4.509.798,172
N-527	318.464,971	4.509.787,166
N-528	318.438,513	4.509.775,312
N-529	318.422,995	4.509.777,177
N-530	318.419,035	4.509.788,181
N-531	318.387,501	4.509.815,529
N-532	318.355,116	4.509.800,289
N-533	318.287,594	4.509.766,634
N-534	318.250,129	4.509.749,912
N-535	318.195,911	4.509.717,061
N-536	318.184,402	4.509.705,022
N-537	318.170,785	4.509.685,805
N-538	318.114,713	4.509.670,861
N-539	318.023,581	4.509.638,547
N-540	317.977,119	4.509.676,091
N-541	317.933,339	4.509.711,467
N-542	317.931,649	4.509.712,832

VERTICES POLIGONAL DE LA RIBERA DEL MAR

Num	X	Y
RM-39	317.908,256	4.509.651,106
RM-40	317.908,605	4.509.653,517
RM-41	317.915,345	4.509.655,764
RM-42	317.920,045	4.509.649,481
RM-43	317.935,285	4.509.606,501

INFORMACIÓN CARTOGRÁFICA

SISTEMA GEODÉSICO DE REFERENCIA: ETRS89

SISTEMA DE PROYECCIÓN CARTOGRÁFICA: U.T.M. - HUSO 31

ORIGEN DE ALTITUDES: NIVEL MEDIO DEL MAR EN ALICANTE

COORDENADAS U.T.M. ETRS89 EN MARCO DE HOJA.

CLAVO DEL PUERTO TARRAGONA CON COTA RESPECTO AL NMM EN ALICANTE: 4.772 m. (2020)

VUELO FOTOGRAMETRICO REALIZADO EN JUNIO DE 2021

AEROTRIANGULACION REALIZADA EN JULIO DE 2021.

APOYO DE CAMPO REALIZADO EN JUNIO DE 2021

RESTITUCIÓN Y EDICIÓN REALIZADO EN 2022

SIGNOS CONVENCIONALES PARTICULARES

- LÍNEA DE RIBERA DEL MAR
- POLIGONAL DE DESLINDE
- SERVIDUMBRE DE TRÁNSITO
- SERVIDUMBRE DE PROTECCIÓN
- LÍNEA DE DESLINDE ANTERIOR APROBADO POR O.M. 01/03/1995
- DELIMITACIÓN CATASTRAL
- LÍMITE DE SUELO URBANO
- LÍMITE DE TÉRMINO MUNICIPAL
- LÍMITE DE PROVINCIA
- LÍNEA DE COTA 0
- N-3 — VÉRTICES DE DESLINDE
- RM-3 — VÉRTICES DE RIBERA DE MAR
- O-3 — VÉRTICES DE OTROS DESLINDES
- V-3 — VÉRTICE DE DESLINDE INICIO/FINAL TRAMO
- 034 09000 RÚSTICO (Nº POLÍGONO/Nº PARCELA)
- 78999 (0) URBANO (Nº POLÍGONO Nº PARCELA)

OTROS SIGNOS

En tramitación / Deslinde colindante

- Deslindes colindantes
- Límite servidumbre de tránsito colindante
- Límite servidumbre de protección colindante
- Escarpado
- Muro/ Alambrada -Valla
- Seto
- Edificación en ruinas
- Tendido eléctrico / Tendido telefónico
- Punto NAP / Punto Nivelación
- Vértice REGENTE / ROI/ ERGNSS
- Vértice Topográfico
- Punto de Apoyo

ESCALA 1 / 1.000

10 m 0 10 20 30 40 50 60 70 80 90 100

CURVAS DE NIVEL CON EQUIDISTANCIA 0,5M

CONSULTOR

NOTA: SI COINCIDE LA POLIGONAL DEL DESLINDE DE DPMT CON LA LÍNEA DE R.M. SÓLO SE GRAFÍA LA PRIMERA