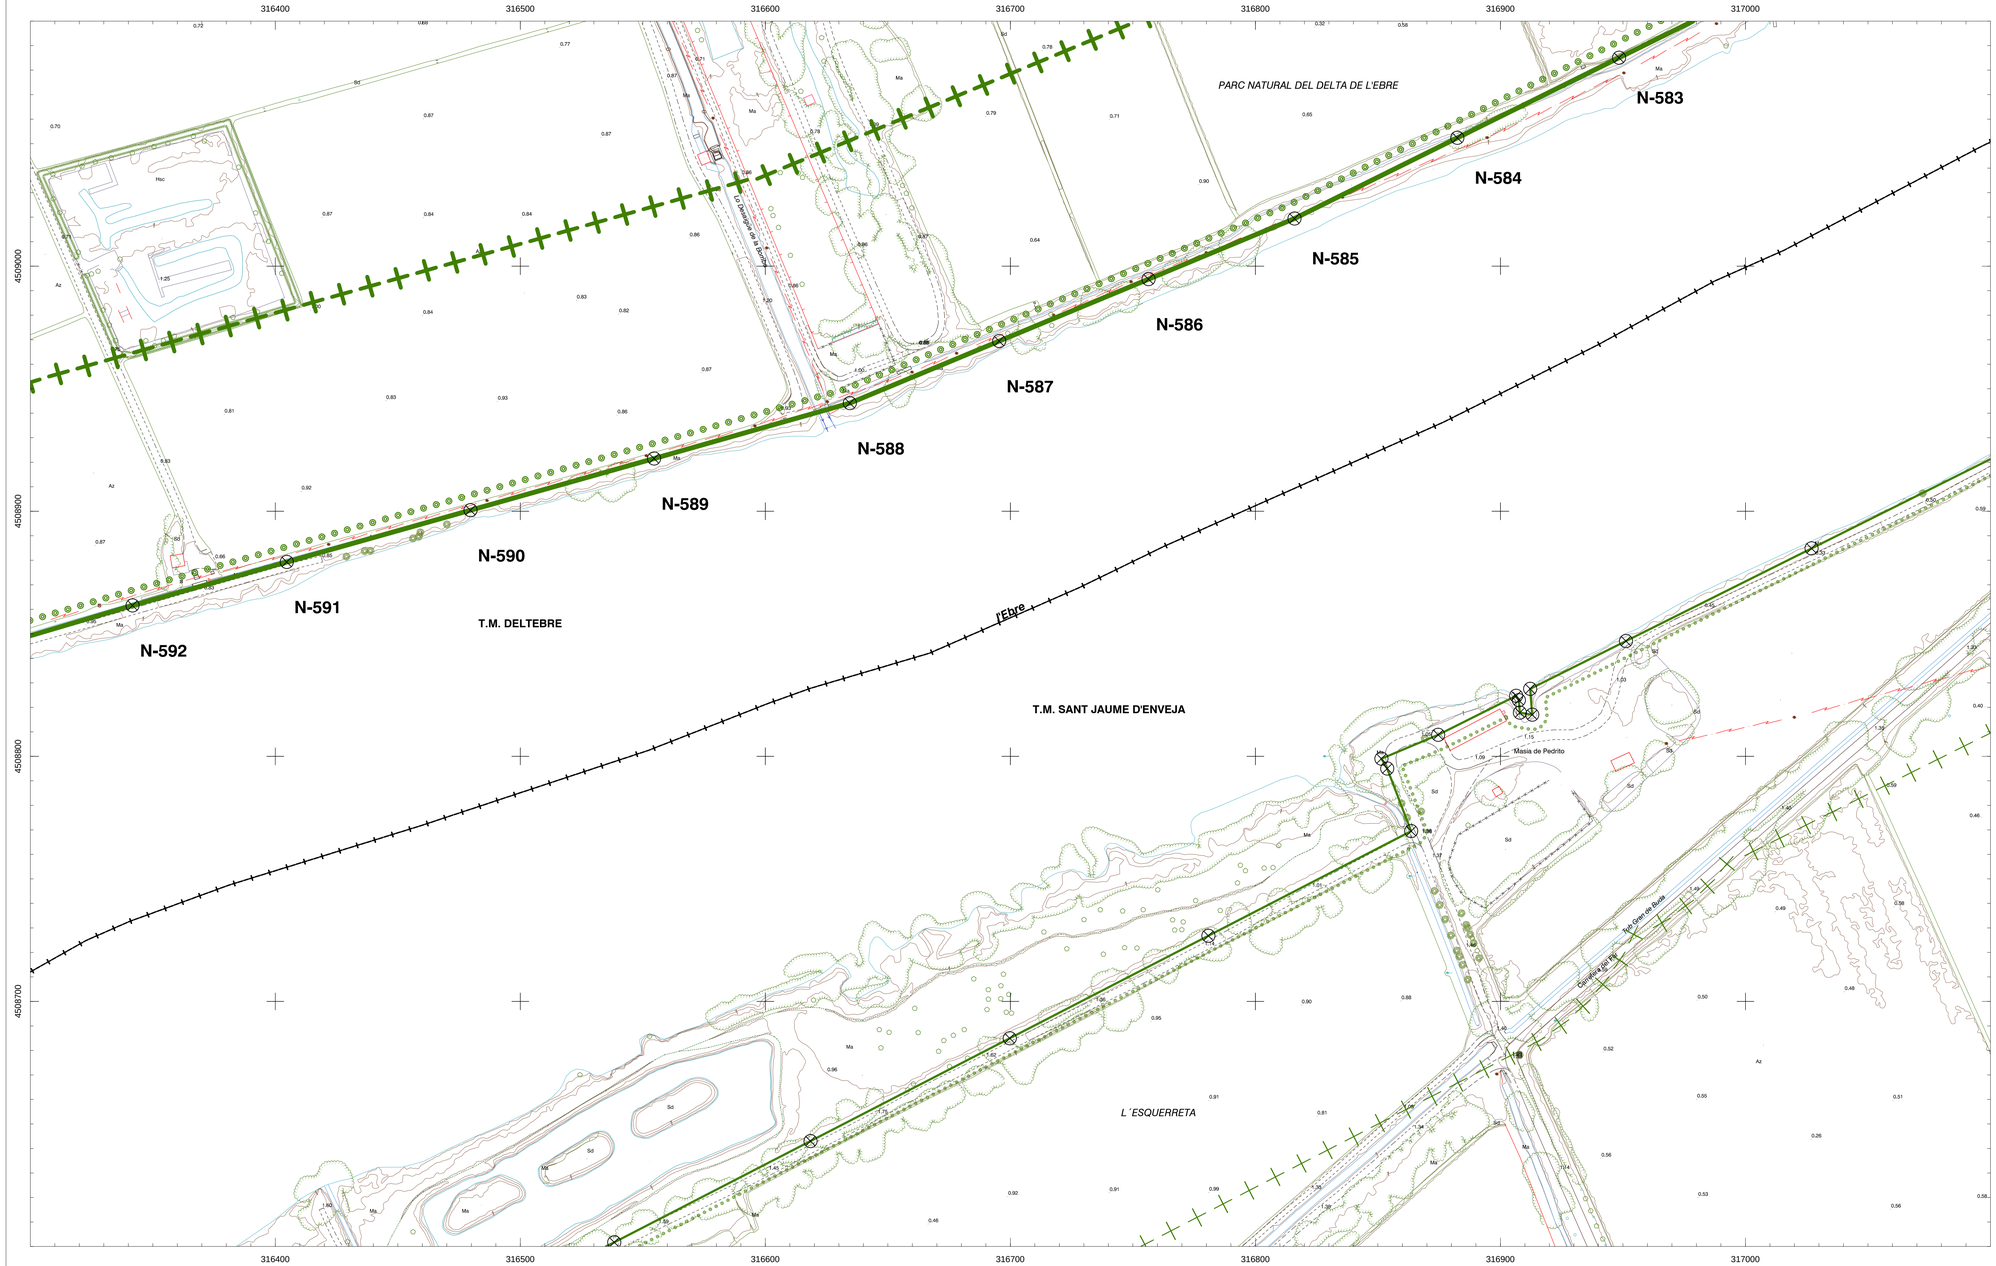


MINISTERIO
PARA LA TRANSICIÓN ECOLÓGICA
Y EL RETO DEMOGRÁFICO

DIRECCIÓN GENERAL DE LA COSTA Y EL MAR

Servicio Provincial de Costas en Tarragona

DESLINDE DEL DOMINIO PÚBLICO MARÍTIMO TERRESTRE

TRAMO:

Término Municipal de Deltebre


TÉRMINO MUNICIPAL DE DELTEBRE (TARRAGONA)

PLANO Nº	HOJA Nº	PLANO:	REFERENCIA SERVICIO:	EXPEDIENTE DUNA:
	116	PROYECTO		DES01/21/43/0002

GRÁFICO DE SITUACIÓN



GRÁFICO DE DISTRIBUCIÓN DE HOJAS 1:1.000

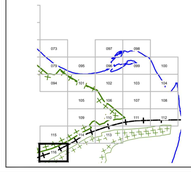

EXAMINADO Y CONFORME

La Jefa del Servicio de DPM-T del Servicio Provincial de Costas en Tarragona:
Mª Teresa Rodriguez Puerta

Firmado por RODRIGUEZ PUERTA MARIA TERESA - DNI ***1554** el día 19/03/2025 con un certificado emitido por AC Sector Público

VERTICES POLIGONAL DEL DESLINDE

Num	X	Y
N-583	316.948,378	4.509.085,041
N-584	316.882,391	4.509.052,350
N-585	316.815,930	4.509.019,425
N-586	316.756,347	4.508.994,698
N-587	316.695,393	4.508.969,401
N-588	316.634,439	4.508.944,105
N-589	316.554,575	4.508.921,513
N-590	316.479,620	4.508.900,407
N-591	316.404,665	4.508.879,301
N-592	316.341,709	4.508.861,574

VERTICES POLIGONAL DE LA RIBERA DEL MAR

Num	X	Y

INFORMACIÓN CARTOGRÁFICA

SISTEMA GEODÉSICO DE REFERENCIA: ETRS89
SISTEMA DE PROYECCIÓN CARTOGRÁFICA: U.T.M. - HUSO 31
ORIGEN DE ALTITUDES: NIVEL MEDIO DEL MAR EN ALICANTE
COORDENADAS U.T.M. ETRS89 EN MARCO DE HOJA.
CLAVO DEL PUERTO TARRAGONA CON COTA RESPECTO AL NMM EN ALICANTE: 4.772 m. (2020)

VUELO FOTOGRAMETRICO REALIZADO EN JUNIO DE 2021
AEROTRIANGULACION REALIZADA EN JULIO DE 2021.
APOYO DE CAMPO REALIZADO EN JUNIO DE 2021
RESTITUCIÓN Y EDICIÓN REALIZADO EN 2022

SIGNOS CONVENCIONALES PARTICULARES

- LÍNEA DE RIBERA DEL MAR
- POLIGONAL DE DESLINDE
- SERVIDUMBRE DE TRÁNSITO
- SERVIDUMBRE DE PROTECCIÓN
- LÍNEA DE DESLINDE ANTERIOR APROBADO POR O.M. 01/03/1995
- DELIMITACIÓN CATASTRAL
- LÍMITE DE SUELO URBANO
- LÍMITE DE TÉRMINO MUNICIPAL
- LÍMITE DE PROVINCIA
- LÍNEA DE COTA 0
- V-3 VÉRTICES DE DESLINDE
- Ma-3 VÉRTICES DE RIBERA DE MAR
- V-3 VÉRTICES DE OTROS DESLINDES
- V-3 VERTICE DE DESLINDE INICIO/FINAL TRAMO
- 0104 090000 RUSTICO (Nº POLIGONO/Nº PARCELA)
- 78999 (0) URBANO (Nº POLIGONO Nº PARCELA)

NOTA: SI COINCIDE LA POLIGONAL DEL DESLINDE DE DPMT CON LA LÍNEA DE R.M. SÓLO SE GRAFÍA LA PRIMERA

OTROS SIGNOS

En trambadon: <|-|> Deslinde colindante

- Deslindes colindantes
- Límite servidumbre de tránsito colindante
- Límite servidumbre de protección colindante
- Escarpado
- Muro/ Alambrada -/Valla
- Seto
- Edificación en ruinas
- Tendido eléctrico / Tendido telefónico
- Punto NAP / Punto Nivelación
- Vértice REGENTE / ROI/ ERGNSS
- Vértice Topográfico
- Punto de Apoyo

ESCALA 1 / 1.000

10 m 0 10 20 30 40 50 60 70 80 90 100

CURVAS DE NIVEL CON EQUIDISTANCIA 0,5M

CONSULTOR