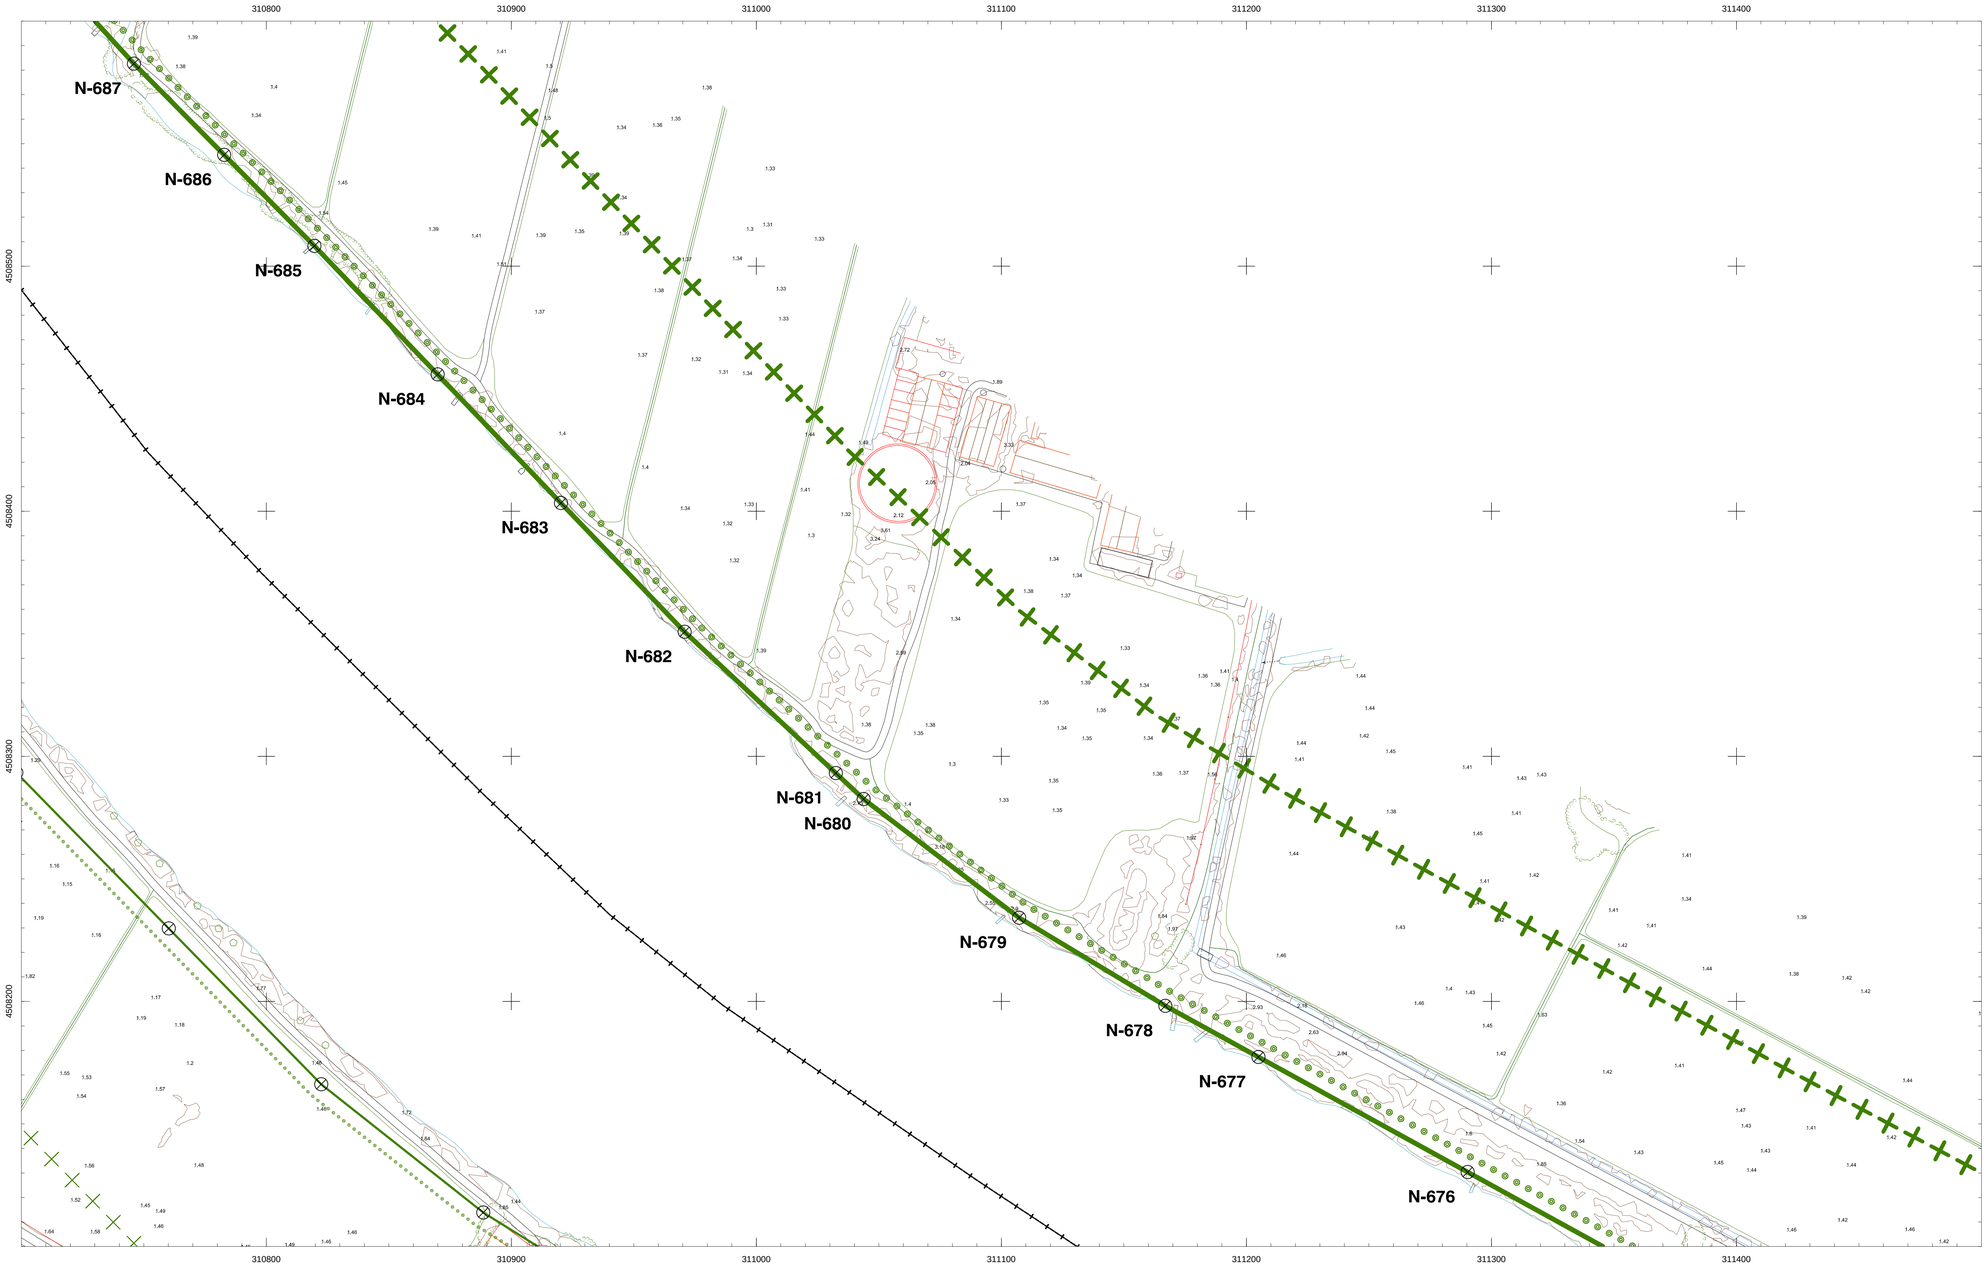


MINISTERIO
PARA LA TRANSICIÓN ECOLÓGICA
Y EL RETO DEMOGRÁFICO

DIRECCIÓN GENERAL DE LA COSTA Y EL MAR

Servicio Provincial de Costas en Tarragona

DESLINDE DEL DOMINIO PÚBLICO MARÍTIMO TERRESTRE

TRAMO:

Término Municipal de Deltebre


TÉRMINO MUNICIPAL DE DELTEBRE (TARRAGONA)

PLANO Nº	HOJA Nº	PLANO:	REFERENCIA SERVICIO:	EXPEDIENTE DUNA:
	131	PROYECTO		DES01/21/43/0002

GRÁFICO DE SITUACIÓN



GRÁFICO DE DISTRIBUCIÓN DE HOJAS 1:1.000

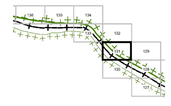

EXAMINADO Y CONFORME

La Jefa del Servicio de DPM-T del Servicio Provincial de Costas en Tarragona:
Mª Teresa Rodríguez Puerta

Firmado por RODRIGUEZ PUERTA MARIA TERESA - DNI ***1554** el día 19/03/2025 con un certificado emitido por AC Sector Público

Firma:

VERTICES POLIGONAL DEL DESLINDE

Num	X	Y
N-676	311.290,252	4.508.130,355
N-677	311.204,874	4.508.177,301
N-678	311.166,908	4.508.198,181
N-679	311.107,228	4.508.234,154
N-680	311.043,775	4.508.282,556
N-681	311.032,432	4.508.293,143
N-682	310.970,687	4.508.350,786
N-683	310.920,247	4.508.403,350
N-684	310.869,889	4.508.455,828
N-685	310.819,603	4.508.508,233
N-686	310.782,768	4.508.545,427
N-687	310.745,933	4.508.582,622

VERTICES POLIGONAL DE LA RIBERA DEL MAR

Num	X	Y

INFORMACIÓN CARTOGRÁFICA

SISTEMA GEODÉSICO DE REFERENCIA: ETRS89
SISTEMA DE PROYECCIÓN CARTOGRÁFICA: U.T.M. - HUSO 31
ORIGEN DE ALTITUDES: NIVEL MEDIO DEL MAR EN ALICANTE
COORDENADAS U.T.M. ETRS89 EN MARCO DE HOJA.
CLAVO DEL PUERTO TARRAGONA CON COTA RESPECTO AL NMM EN ALICANTE: 4.772 m. (2020)

VUELO FOTOGRAMETRICO REALIZADO EN JUNIO DE 2021
AEROTRIANGULACION REALIZADA EN JULIO DE 2021.
APOYO DE CAMPO REALIZADO EN JUNIO DE 2021
RESTITUCIÓN Y EDICIÓN REALIZADO EN 2022

SIGNOS CONVENCIONALES PARTICULARES

- LÍNEA DE RIBERA DEL MAR
- POLIGONAL DE DESLINDE
- SERVIDUMBRE DE TRÁNSITO
- SERVIDUMBRE DE PROTECCIÓN
- LÍNEA DE DESLINDE ANTERIOR APROBADO POR O.M. 01/03/1995
- DELIMITACIÓN CATASTRAL
- LÍMITE DE SUELO URBANO
- LÍMITE DE TÉRMINO MUNICIPAL
- LÍMITE DE PROVINCIA
- LÍNEA DE COTA 0
- V-3 VÉRTICES DE DESLINDE
- RM-3 VÉRTICES DE RIBERA DE MAR
- E-3 VÉRTICES DE OTROS DESLINDES
- V-3 VERTICE DE DESLINDE INICIO/FINAL TRAMO
- 0104 09000 RUSTICO (Nº POLIGONO/Nº PARCELA)
- 78999 (05 URBANO (Nº POLIGONO Nº PARCELA)

OTROS SIGNOS

En bandadas: Deslinde colindante
- Deslindes colindantes
- Límite servidumbre de tránsito colindante
- Límite servidumbre de protección colindante
- Escarpado
- Muro/ Alambrada -Valla
- Seto
- Edificación en ruinas
- Tendido eléctrico / Tendido telefónico
- Punto NAP / Punto Nivelación
- Vértice REGENTE / ROI/ ERGNSS
- Vértice Topográfico
- Punto de Apoyo

ESCALA 1 / 1.000

10 m 0 10 20 30 40 50 60 70 80 90 100

CURVAS DE NIVEL CON EQUIDISTANCIA 0,5M

CONSULTOR

NOTA: SI COINCIDE LA POLIGONAL DEL DESLINDE DE DPMT CON LA LÍNEA DE R.M. SÓLO SE GRAFÍA LA PRIMERA