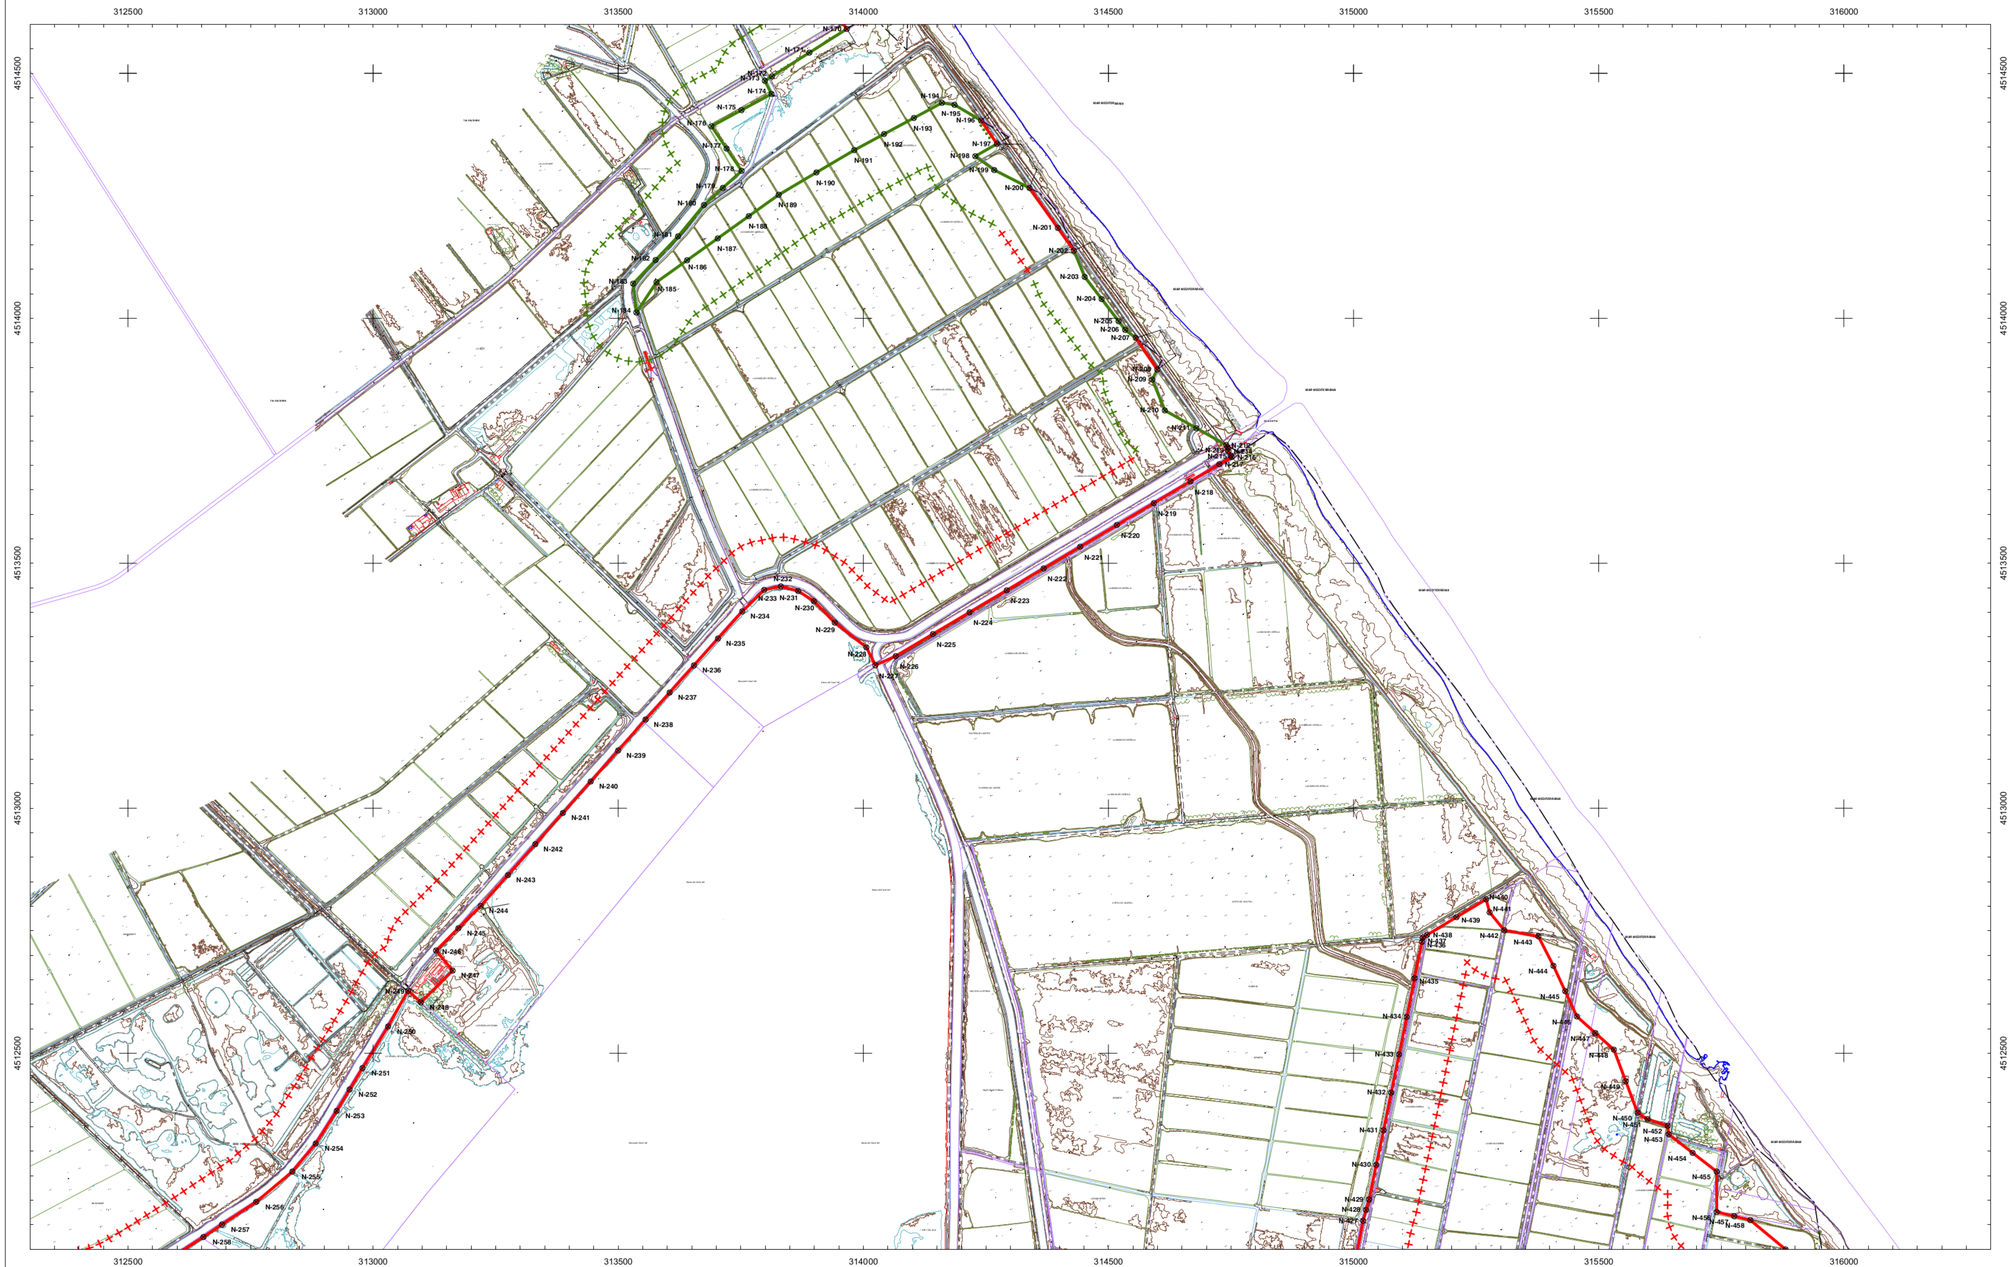

MINISTERIO
PARA LA TRANSICIÓN ECOLÓGICA
Y EL RETO DEMOGRÁFICO

DIRECCIÓN GENERAL DE LA COSTA Y EL MAR

Servicio Provincial de Costas en Tarragona

DESLINDE DEL DOMINIO PÚBLICO MARÍTIMO TERRESTRE

TRAMO:
TÉRMINO MUNICIPAL DE DELTEBRE (TARRAGONA)

TÉRMINO MUNICIPAL DE DELTEBRE (TARRAGONA)

PLANO Nº	HOJA Nº	PLANO:	REFERENCIA SERVICIO:	EXPEDIENTE DUNA:
	P008	DELIMITACIÓN PROVISIONAL		DES01/21/43/0002

GRÁFICO DE SITUACIÓN

GRÁFICO DE DISTRIBUCIÓN DE HOJAS 1:5.000

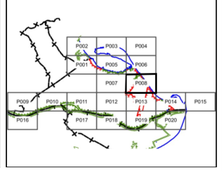

EXAMINADO Y CONFORME

La Jefa del Servicio de DPM-T del Servicio Provincial de Costas en Tarragona:
Mª Teresa Rodríguez Puerta

Firma:

VERTICES POLIGONAL DEL DESLINDE

Num	X	Y
N-170	313966,229	4514590,573
N-171	313889,975	4514542,206
N-172	313813,721	4514493,840
N-173	313799,174	4514484,616
N-174	313812,811	4514467,840
N-175	313751,571	4514424,894
N-176	313690,330	4514381,947
N-177	313721,092	4514346,461
N-178	313751,855	4514300,975
N-179	313713,379	4514266,070
N-180	313674,904	4514231,165
N-181	313622,042	4514167,221
N-182	313576,295	4514118,959
N-183	313530,549	4514070,697
N-184	313537,005	4514011,789
N-185	313539,118	4514073,760
N-186	313640,541	4514118,432
N-187	313703,002	4514163,130
N-188	313766,365	4514208,474
N-189	313827,378	4514252,136
N-190	313904,445	4514297,706
N-191	313981,512	4514343,277
N-192	314042,323	4514376,078
N-193	314103,134	4514408,879
N-194	314160,385	4514439,765
N-195	314186,066	4514435,671
N-196	314240,285	4514403,530
N-197	314272,589	4514355,983
N-198	314228,385	4514330,824
N-199	314267,192	4514302,574
N-200	314338,980	4514265,918
N-201	314396,851	4514184,365
N-202	314429,516	4514138,331
N-203	314451,561	4514084,476
N-204	314486,114	4514039,256
N-205	314520,666	4513994,036
N-206	314534,131	4513976,409
N-207	314555,669	4513959,987
N-208	314599,632	4513895,385
N-209	314589,438	4513874,955
N-210	314614,996	4513811,943
N-211	314679,358	4513775,662
N-212	314740,396	4513741,239
N-213	314743,060	4513736,588
N-214	314744,912	4513728,783
N-215	314749,542	4513720,052
N-216	314751,789	4513717,091
N-217	314726,204	4513702,105
N-218	314667,307	4513667,169
N-219	314592,586	4513622,848
N-220	314517,236	4513578,153
N-221	314442,393	4513533,759
N-222	314367,787	4513489,506
N-223	314292,557	4513444,883
N-224	314216,869	4513399,988
N-225	314141,968	4513355,560
N-226	314066,137	4513310,580
N-227	314024,574	4513292,048
N-228	314006,204	4513328,541
N-229	313941,688	4513378,803
N-230	313899,176	4513422,641
N-231	313867,065	4513443,430
N-232	313831,789	4513462,921
N-233	313797,869	4513445,690
N-234	313753,096	4513401,852
N-235	313703,550	4513346,453
N-236	313654,421	4513291,521
N-237	313604,973	4513236,120
N-238	313555,747	4513181,190
N-239	313469,941	4513118,013
N-240	313443,915	4513054,587
N-241	313387,173	4512990,351
N-242	313330,886	4512926,630
N-243	313275,296	4512863,698
N-244	313219,554	4512800,594
N-245	313173,984	4512755,134
N-246	313128,413	4512709,674
N-247	313162,265	4512668,641
N-248	313097,442	4512603,818
N-249	313071,300	4512627,890
N-250	313030,650	4512554,612
N-251	312978,262	4512469,681
N-252	312952,068	4512426,024
N-253	312925,874	4512382,368
N-254	312883,012	4512315,693
N-255	312835,387	4512258,543
N-256	312761,568	4512196,630
N-257	312691,718	4512150,593
N-258	312654,010	4512124,922

Num	X	Y
N-427	315019,615	4512157,903
N-428	315025,370	4512180,332
N-429	315031,470	4512201,962
N-430	315046,300	4512272,167
N-431	315061,130	4512342,772
N-432	315078,833	4512419,648
N-433	315092,774	4512497,892
N-434	315108,399	4512574,187
N-435	315124,496	4512652,990
N-436	315139,720	4512727,522
N-437	315141,154	4512736,138
N-438	315149,739	4512741,349
N-439	315210,044	4512777,779
N-440	315270,375	4512814,112
N-441	315277,616	4512787,570
N-442	315307,478	4512750,917
N-443	315376,866	4512738,581
N-444	315407,705	4512675,445
N-445	315431,606	4512626,789
N-446	315455,506	4512575,134
N-447	315493,284	4512541,211
N-448	315531,062	4512507,288
N-449	315555,189	4512442,916
N-450	315579,316	4512378,545
N-451	315599,505	4512365,501
N-452	315641,044	4512352,007
N-453	315642,632	4512334,809
N-454	315691,585	4512296,714
N-455	315740,537	4512258,619
N-456	315740,777	4512175,896
N-457	315776,505	4512167,299
N-458	315809,329	4512159,400

INFORMACIÓN CARTOGRÁFICA

SISTEMA GEODÉSICO DE REFERENCIA: ETR89

SISTEMA DE PROYECCIÓN CARTOGRÁFICA: U.T.M. - HUSO 31

ORIGEN DE ALTITUDES: NIVEL MEDIO DEL MAR EN ALICANTE

COORDENADAS U.T.M. ETR89 EN MARCO DE HOJA.

CLAVO DEL PUERTO TARRAGONA CON COTA RESPECTO AL NMM EN ALICANTE: 4,772 m. (p020)

VUELO FOTOGRAMETRICO REALIZADO EN JUNIO DE 2021

AEROTRIANGULACION REALIZADA EN JULIO DE 2021

APOYO DE CAMPO REALIZADO EN JUNIO DE 2021

RESTITUCION Y EDICIÓN REALIZADO EN 2022

SIGNOS CONVENCIONALES PARTICULARES

- LÍNEA DE RIBERA DEL MAR
- POLIGONAL DE DESLINDE COINCIDENTE CON DESLINDE ANTERIOR
- SERVIDUMBRE DE PROTECCIÓN COINCIDENTE CON DESLINDE ANTERIOR
- POLIGONAL DE DESLINDE NO COINCIDENTE CON DESLINDE ANTERIOR
- SERVIDUMBRE DE PROTECCIÓN NO COINCIDENTE CON DESLINDE ANTERIOR
- LÍNEA DE DESLINDES ANTERIORES
- DELIMITACIÓN CATASTRAL
- LIMITE DE SUELO URBANO
- LIMITE DE TÉRMINO MUNICIPAL
- LIMITE DE PROVINCIA
- LÍNEA DE COTA 0
- V-3 VÉRTICES DE DESLINDE
- RM-3 VÉRTICES DE RIBERA DE MAR
- M-3 VÉRTICES DE OTROS DESLINDES
- P-3 VÉRTICE DE DESLINDE INICIO/FINAL TRAMO

OTROS SIGNOS

- En bandadura: Deslinde colindante
- Deslindes colindantes
- Límite servidumbre de protección colindante
- Escarpado
- Muro/ Alambrada -Valla
- Seto
- Edificación en ruinas
- Tendido eléctrico / Tendido telefónico
- Punto NAP / Punto Nivelación
- Vértice REGENTE / ROI/ ERGNSS
- Vértice Topográfico
- Punto de Apoyo

ESCALA 1 / 5.000

50 m 0 50 100 150 200 250 300 350 400 450 500

CURVAS DE NIVEL CON EQUIDISTANCIA 0,5M

CONSULTOR

NOTA: SI COINCIDE LA POLIGONAL DEL DESLINDE DE DPM TCON LA LÍNEA DE R.M. SÓLO SE GRAFÍA LA PRIMERA