730400 730500 730600 730700 730800 730900 731000

4361700 4361600 4361500 4361400

Montanar de la Mona

Montanar de la Rambla

Playa

Playa del Saler

Playa de la Garrofera

MAR MEDITERRANEO

Término municipal de VALENCIA

P-01

P-02

DESLINDE DL-55/2-V
O.M. 29 / 05 / 2000

DESLINDE DL-55/3-V
O.M. 21 / 12 / 2007

DESLINDE ZMT
O.M. 19 / 11 / 1976

INICIO TRAMO 1

FINAL TRAMO 1

DESLINDE ANULADO ENTRE M6 Y M11BIS POR O.M. 25 / 06 / 2014

M6 M7 M8 M9 M10 M11 M11BIS M12 M13 M14 M15 M16 M17 M18 M19 M20 M21 M22 M23 M24 M25 M26 M27 M28 M29 M30 M31 M32 M33 M34 M35 M36 M37 M38 M39 M40 M41 M42 M43 M44 M45 M46 M47 M48 M49 M50 M51 M52 M53 M54 M55 M56

INFORMACIÓN CARTOGRÁFICA

SISTEMA GEODÉSICO DE REFERENCIA: ETRS89	VUELO FOTOGRAMETRICO REALIZADO EN 2.009
SISTEMA DE PROYECCIÓN CARTOGRÁFICA: U.T.M. - HUSO 30	AEROTRIANGULACION REALIZADA EN 2.009
ORIGEN DE ALTITUDES: NIVEL MEDIO DEL MAR EN ALICANTE	APOYO DE CAMPO REALIZADO EN 2.009
COORDENADAS U.T.M. ETRS89 EN MARCO DE HOJA	RESTITUCIÓN Y EDICIÓN REALIZADO EN 2.016

SIGNOS CONVENCIONALES PARTICULARES

- LINEA DE COTA 0
- POLIGONAL DEL DESLINDE DEL D.P.M.T.
- LÍNEA DE RIBERA DEL MAR
- LÍMITE SERVIDUMBRE DE TRÁNSITO
- LÍMITE SERVIDUMBRE DE PROTECCIÓN
- LINEA DE DESLINDES ANTERIORES
- LIMITE PARCELAS COLINDANTES
- LÍMITE DE SUELO URBANO
- LÍMITE DE TÉRMINO MUNICIPAL
- LÍMITE DE PROVINCIA
- M-3 VÉRTICES DE DESLINDE
- R-3 VÉRTICES DE RIBERA DEL MAR
- H-3 VÉRTICES DE OTROS DESLINDES
- M-3 VÉRTICE DE DESLINDE INICIO/FINAL TRAMO
- TERRENOS INNECESARIOS

NOTA: SI COINCIDE LA POLIGONAL DEL DESLINDE DE DPMT CON LA LÍNEA DE R.M. SÓLO SE GRAFÍA LA PRIMERA

OTROS SIGNOS

En tramitación / Deslinde colindante

- Deslindes colindantes
- Límite servidumbre de tránsito colindante
- Límite servidumbre de protección colindante
- Escarpado
- Muro/ Alambrada -Valla
- Seto
- Edificación en ruinas
- Tendido eléctrico / Tendido telefónico
- Punto NAP / Punto Nivelación
- Vertice REGENTE / ROI/ ERGNSS
- Vértice Topográfico
- Punto de Apoyo

ESCALA 1 / 1.000

10 m 0 10 20 30 40 50 60 70 80 90 100 CURVAS DE NIVEL CON EQUIDISTANCIA 0,5 m.

CONSULTOR

MINISTERIO
PARA LA TRANSICIÓN ECOLÓGICA
Y EL RETO DEMOGRÁFICO

DIRECCIÓN GENERAL DE LA COSTA Y EL MAR

SUBDIRECCIÓN GENERAL DEL DOMINIO PÚBLICO MARÍTIMO-TERRESTRE

Demarcación de Costas en Valencia

DESLINDE DE LOS BIENES DE DOMINIO PÚBLICO MARÍTIMO-TERRESTRE EN VARIOS TRAMOS DE COSTA DE LAS PLAYAS DE EL SALER, T.M DE VALENCIA (VALENCIA)

PROPUESTA DE DELIMITACIÓN PROVISIONAL

PLANO Nº	HOJA Nº	PLANO:	REFERENCIA SERVICIO:	EXPEDIENTE DUNA:
2	1 de 12	POLIGONAL DE DESLINDE	DL-55/3-V / DL-55/4-V	DES01/24/46/0002

GRÁFICO DE DISTRIBUCIÓN DE HOJAS 1:5.000


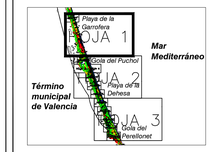


GRÁFICO DE DISTRIBUCIÓN DE HOJAS 1:1.000

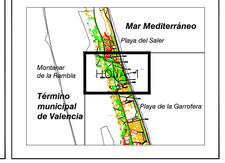

El Jefe de Servicio de Proyectos y Obras

Fecha: Septiembre de 2024

El Jefe de Demarcación de Costas

Firma: Eugenio Jiménez Ferrer

Firma: Javier Estevan Sanchis

VERTICES POLIGONAL DEL DESLINDE

Num	X	Y
M-6	730655,862	4361641,792
M-7	730663,540	4361609,606
M-8	730676,290	4361581,018
M-9	730688,370	4361554,110
M-10	730700,245	4361525,430
M-11	730714,847	4361467,413
M-11BIS	730713,007	4361446,839

VERTICES POLIGONAL DE LA RIBERA DEL MAR

Num	X	Y

731100 731200 731300 731400 731500 731600 731700

4359200 4359100 4359000

DESLINDE DL-55/3-V
O.M. 21 / 12 / 2007

INICIO TRAMO 2

DESLINDE ANULADO ENTRE M63 Y M68 POR O.M. 25 / 06 / 2014

DESLINDE ZMT
O.M. 19 / 11 / 1976

DESLINDE ZMT
O.M. 19 / 11 / 1976

FINAL TRAMO 2

INICIO TRAMO 3

DESLINDE ANULADO ENTRE M68 Y M97 POR O.M. 24 / 05 / 2012

M-63 M-64 M-65 M-66 M-67 M-68 M-69=M-1 M-2 M-3 M-4 M-5 M-6

M_63 M_64 M_65 M_66 M_69 M_70 M_71 M_72

P-01 P-02 P-03 P-04 P-05

Término municipal de VALENCIA

Parque Natural de la Albufera

Montanar del Puchol

Gola del Puchol

Lago del Puchol

El Pouet de la Brava

La Brava

Barraca

Playa de la Garrofera

Playa de la Dehesa

Playa

MAR MEDITERRANEO

Mb

INFORMACIÓN CARTOGRÁFICA

SISTEMA GEODÉSICO DE REFERENCIA: ETRS89

SISTEMA DE PROYECCIÓN CARTOGRÁFICA: U.T.M. - HUSO 30

ORIGEN DE ALTITUDES: NIVEL MEDIO DEL MAR EN ALICANTE

COORDENADAS U.T.M. ETRS89 EN MARCO DE HOJA

VUELO FOTOGRAMETRICO REALIZADO EN 2.009

AEROTRIANGULACION REALIZADA EN 2.009

APOYO DE CAMPO REALIZADO EN 2.009

RESTITUCIÓN Y EDICIÓN REALIZADO EN 2.016

SIGNOS CONVENCIONALES PARTICULARES

- LINEA DE COTA 0
- POLIGONAL DEL DESLINDE DEL D.P.M.T.
- LÍNEA DE RIBERA DEL MAR
- LÍMITE SERVIDUMBRE DE TRÁNSITO
- LÍMITE SERVIDUMBRE DE PROTECCIÓN
- LINEA DE DESLINDES ANTERIORES
- LIMITE PARCELAS COLINDANTES
- LÍMITE DE SUELO URBANO
- LÍMITE DE TÉRMINO MUNICIPAL
- LÍMITE DE PROVINCIA
- M-3 VÉRTICES DE DESLINDE
- R-3 VÉRTICES DE RIBERA DEL MAR
- H-3 VÉRTICES DE OTROS DESLINDES
- M-3 VÉRTICE DE DESLINDE INICIO/FINAL TRAMO
- TERRENOS INNECESARIOS

NOTA: SI COINCIDE LA POLIGONAL DEL DESLINDE DE DPMT CON LA LÍNEA DE R.M. SÓLO SE GRAFÍA LA PRIMERA

OTROS SIGNOS

En tramitación / Deslinde colindante

- Deslindes colindantes
- Límite servidumbre de tránsito colindante
- Límite servidumbre de protección colindante
- Escarpado
- Muro/ Alambrada -Valla
- Seto
- Edificación en ruinas
- Tendido eléctrico / Tendido telefónico
- Punto NAP / Punto Nivelación
- Vertice REGENTE / ROI/ ERGNSS
- Vértice Topográfico
- Punto de Apoyo

ESCALA 1 / 1.000

10 m 0 10 20 30 40 50 60 70 80 90 100 CURVAS DE NIVEL CON EQUIDISTANCIA 0,5 m.

CONSULTOR

MINISTERIO
PARA LA TRANSICIÓN ECOLÓGICA
Y EL RETO DEMOGRÁFICO

DIRECCIÓN GENERAL DE LA COSTA Y EL MAR

SUBDIRECCIÓN GENERAL DEL DOMINIO PÚBLICO MARÍTIMO-TERRESTRE

Demarcación de Costas en Valencia

DESLINDE DE LOS BIENES DE DOMINIO PÚBLICO MARÍTIMO-TERRESTRE EN VARIOS TRAMOS DE COSTA DE LAS PLAYAS DE EL SALER, T.M DE VALENCIA (VALENCIA)

PROPUESTA DE DELIMITACIÓN PROVISIONAL

PLANO Nº	HOJA Nº	PLANO:	REFERENCIA SERVICIO:	EXPEDIENTE DUNA:
2	2 de 12	POLIGONAL DE DESLINDE	DL-55/3-V / DL-55/4-V	DES01/24/46/0002

GRÁFICO DE DISTRIBUCIÓN DE HOJAS 1:5.000


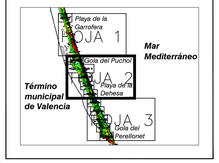


GRÁFICO DE DISTRIBUCIÓN DE HOJAS 1:1.000

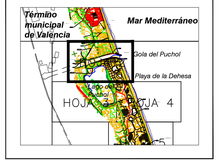

El Jefe de Servicio de Proyectos y Obras

Firma: Eugenio Jiménez Ferrer

Fecha: Septiembre de 2024

El Jefe de Demarcación de Costas

Firma: Javier Estevan Sanchis

VERTICES POLIGONAL DEL DESLINDE

Num	X	Y
M-63	731331,866	4359289,153
M-64	731330,933	4359265,003
M-65	731342,699	4359225,817
M-66	731365,086	4359222,711
M-67	731385,447	4359104,903
M-68	731267,454	4359071,033
M-69=M-1	731197,847	4359075,725
M-2	731221,206	4358993,731
M-3	731249,318	4358909,762
M-4	731204,881	4358878,614
M-5	731197,569	4358868,108
M-6	731196,405	4358847,410

VERTICES POLIGONAL DE LA RIBERA DEL MAR

Num	X	Y



MINISTERIO
PARA LA TRANSICIÓN ECOLÓGICA
Y EL RETO DEMOGRÁFICO

DIRECCIÓN GENERAL DE LA COSTA Y EL MAR

SUBDIRECCIÓN GENERAL DEL DOMINIO PÚBLICO MARÍTIMO-TERRESTRE

Demarcación de Costas en Valencia

DESLINDE DE LOS BIENES DE DOMINIO PÚBLICO MARÍTIMO-TERRESTRE EN VARIOS TRAMOS DE COSTA DE LAS PLAYAS DE EL SALER, T.M DE VALENCIA (VALENCIA)

PROPUESTA DE DELIMITACIÓN PROVISIONAL

PLANO Nº	HOJA Nº	PLANO:	REFERENCIA SERVICIO:	EXPEDIENTE DUNA:
2	3 de 12	POLIGONAL DE DESLINDE	DL-55/3-V / DL-55/4-V	DES01/24/46/0002

GRÁFICO DE DISTRIBUCIÓN DE HOJAS 1:5.000


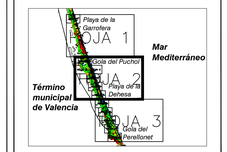


GRÁFICO DE DISTRIBUCIÓN DE HOJAS 1:1.000

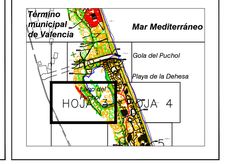

El Jefe de Servicio de Proyectos y Obras

Firma: Eugenio Jiménez Ferrer

Fecha: Septiembre de 2024

El Jefe de Demarcación de Costas

Firma: Javier Estevan Sanchis

VERTICES POLIGONAL DEL DESLINDE

Num	X	Y
M-7	731216,936	4358754,625
M-8	731276,839	4358676,289
M-9	731340,971	4358600,067
M-10	731407,035	4358526,846
M-11	731439,682	4358500,985
M-12	731467,520	4358497,790
M-13	731533,615	4358516,962

VERTICES POLIGONAL DE LA RIBERA DEL MAR

Num	X	Y

INFORMACIÓN CARTOGRÁFICA

SISTEMA GEODÉSICO DE REFERENCIA: ETRS89

SISTEMA DE PROYECCIÓN CARTOGRÁFICA: U.T.M. - HUSO 30

ORIGEN DE ALTITUDES: NIVEL MEDIO DEL MAR EN ALICANTE

COORDENADAS U.T.M. ETRS89 EN MARCO DE HOJA

VUELO FOTOGRAMETRICO REALIZADO EN 2.009

AEROTRIANGULACION REALIZADA EN 2.009

APOYO DE CAMPO REALIZADO EN 2.009

RESTITUCIÓN Y EDICIÓN REALIZADO EN 2.016

SIGNOS CONVENCIONALES PARTICULARES

- LINEA DE COTA 0
- POLIGONAL DEL DESLINDE DEL D.P.M.T.
- LÍNEA DE RIBERA DEL MAR
- LÍMITE SERVIDUMBRE DE TRÁNSITO
- LÍMITE SERVIDUMBRE DE PROTECCIÓN
- LINEA DE DESLINDES ANTERIORES
- LIMITE PARCELAS COLINDANTES
- LÍMITE DE SUELO URBANO
- LÍMITE DE TÉRMINO MUNICIPAL
- LÍMITE DE PROVINCIA
- M-3 VÉRTICES DE DESLINDE
- R-3 VÉRTICES DE RIBERA DEL MAR
- H-3 VÉRTICES DE OTROS DESLINDES
- M-3 VÉRTICE DE DESLINDE INICIO/FINAL TRAMO
- TERRENOS INNECESARIOS

NOTA: SI COINCIDE LA POLIGONAL DEL DESLINDE DE DPMT CON LA LÍNEA DE R.M. SÓLO SE GRAFÍA LA PRIMERA

OTROS SIGNOS


- En tramitación / Deslinde colindante
- Deslindes colindantes
- Límite servidumbre de tránsito colindante
- Límite servidumbre de protección colindante
- Escarpado
- Muro/ Alambrada -Valla
- Seto
- Edificación en ruinas
- Tendido eléctrico / Tendido telefónico
- Punto NAP / Punto Nivelación
- Vertice REGENTE / ROI/ ERGNSS
- Vértice Topográfico
- Punto de Apoyo

ESCALA 1 / 1.000

10 m 0 10 20 30 40 50 60 70 80 90 100

CURVAS DE NIVEL CON EQUIDISTANCIA 0,5 m.

CONSULTOR

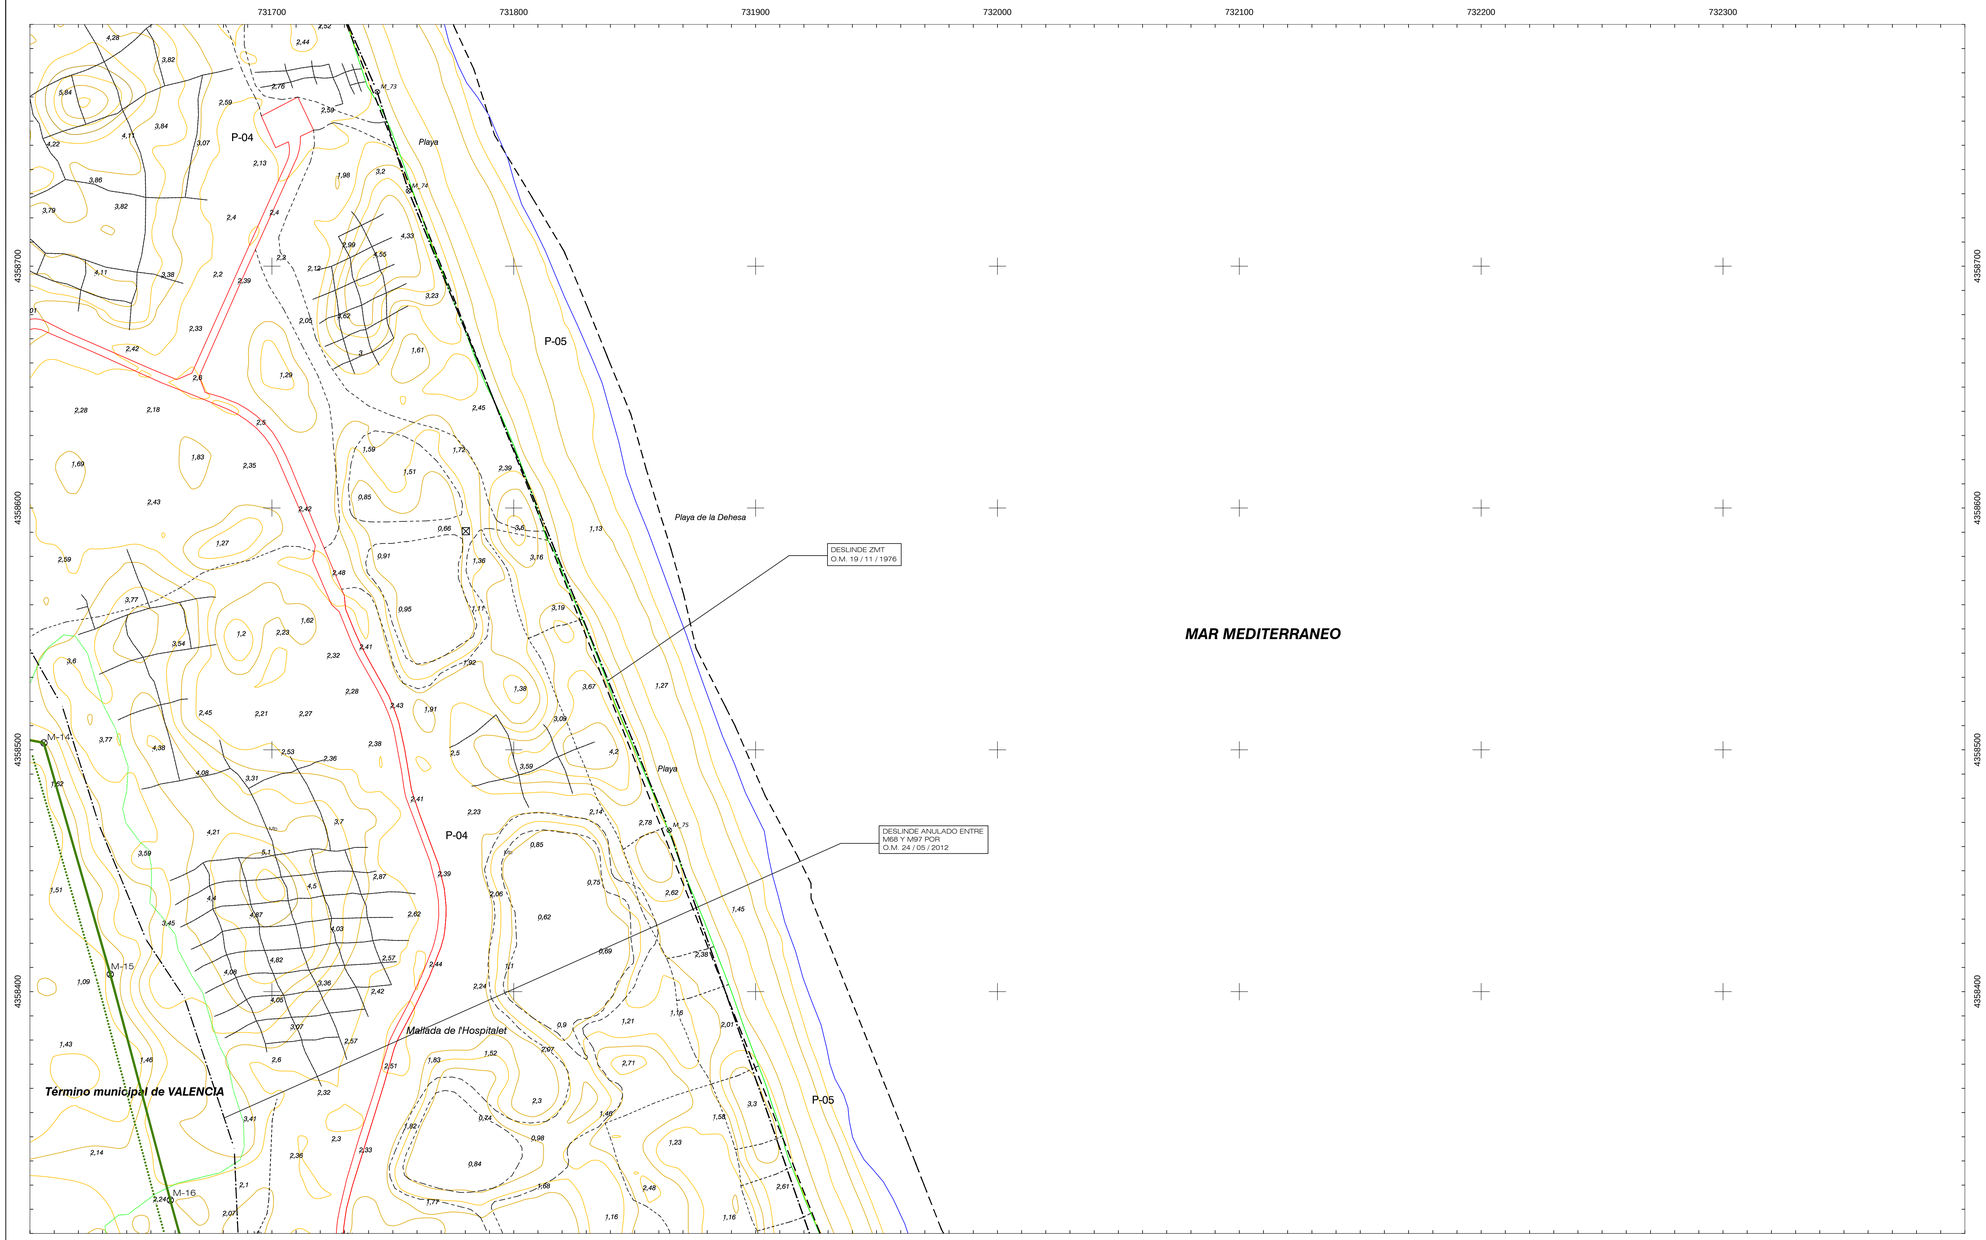

INFORMACIÓN CARTOGRÁFICA

SISTEMA GEODÉSICO DE REFERENCIA: ETRS89	VUELO FOTOGRAMETRICO REALIZADO EN 2.009
SISTEMA DE PROYECCIÓN CARTOGRÁFICA: U.T.M. - HUSO 30	AEROTRIANGULACION REALIZADA EN 2.009
ORIGEN DE ALTITUDES: NIVEL MEDIO DEL MAR EN ALICANTE	APOYO DE CAMPO REALIZADO EN 2.009
COORDENADAS U.T.M. ETRS89 EN MARCO DE HOJA	RESTITUCIÓN Y EDICIÓN REALIZADO EN 2.016

SIGNOS CONVENCIONALES PARTICULARES

- LINEA DE COTA 0
- POLIGONAL DEL DESLINDE DEL D.P.M.T.
- LÍNEA DE RIBERA DEL MAR
- LIMITE SERVIDUMBRE DE TRÁNSITO
- LIMITE SERVIDUMBRE DE PROTECCIÓN
- LINEA DE DESLINDES ANTERIORES
- LIMITE PARCELAS COLINDANTES
- LIMITE DE SUELO URBANO
- LIMITE DE TÉRMINO MUNICIPAL
- LIMITE DE PROVINCIA
- M-3 — VÉRTICES DE DESLINDE
- R-3 — VÉRTICES DE RIBERA DEL MAR
- H-3 — VÉRTICES DE OTROS DESLINDES
- M-3 — VÉRTICE DE DESLINDE INICIO/FINAL TRAMO
- TERRENOS INNECESARIOS

NOTA: SI COINCIDE LA POLIGONAL DEL DESLINDE DE DPMT CON LA LÍNEA DE R.M. SÓLO SE GRAFÍA LA PRIMERA

OTROS SIGNOS

En tramitación / Deslinde colindante

- Deslindes colindantes
- Límite servidumbre de tránsito colindante
- Límite servidumbre de protección colindante
- Escarpado
- Muro/ Alambrada -Valla
- Seto
- Edificación en ruinas
- Tendido eléctrico / Tendido telefónico
- Punto NAP / Punto Nivelación
- Vertice REGENTE / ROI/ ERGNSS
- Vértice Topográfico
- Punto de Apoyo

ESCALA 1 / 1.000

10 m 0 10 20 30 40 50 60 70 80 90 100

CURVAS DE NIVEL CON EQUIDISTANCIA 0,5 m.

CONSULTOR

MINISTERIO
PARA LA TRANSICIÓN ECOLÓGICA
Y EL RETO DEMOGRÁFICO

DIRECCIÓN GENERAL DE LA COSTA Y EL MAR

SUBDIRECCIÓN GENERAL DEL DOMINIO PÚBLICO MARÍTIMO-TERRESTRE

Demarcación de Costas en Valencia

DESLINDE DE LOS BIENES DE DOMINIO PÚBLICO MARÍTIMO-TERRESTRE EN VARIOS TRAMOS DE COSTA DE LAS PLAYAS DE EL SALER, T.M DE VALENCIA (VALENCIA)

PROPUESTA DE DELIMITACIÓN PROVISIONAL

PLANO Nº	HOJA Nº	PLANO:	REFERENCIA SERVICIO:	EXPEDIENTE DUNA:
2	4 de 12	POLIGONAL DE DESLINDE	DL-55/3-V / DL-55/4-V	DES01/24/46/0002

GRÁFICO DE DISTRIBUCIÓN DE HOJAS 1:5.000


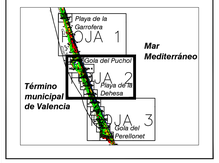


GRÁFICO DE DISTRIBUCIÓN DE HOJAS 1:1.000

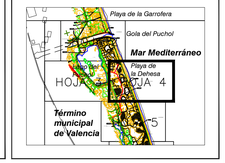

El Jefe de Servicio de Proyectos y Obras

Firma: Eugenio Jiménez Ferrer

Fecha: Septiembre de 2024

El Jefe de Demarcación de Costas


Firma: Javier Estevan Sanchis

VERTICES POLIGONAL DEL DESLINDE

Num	X	Y
M-14	731605.773	4358502.855
M-15	731633.230	4358407.188
M-16	731658.026	4358313.779

VERTICES POLIGONAL DE LA RIBERA DEL MAR

Num	X	Y

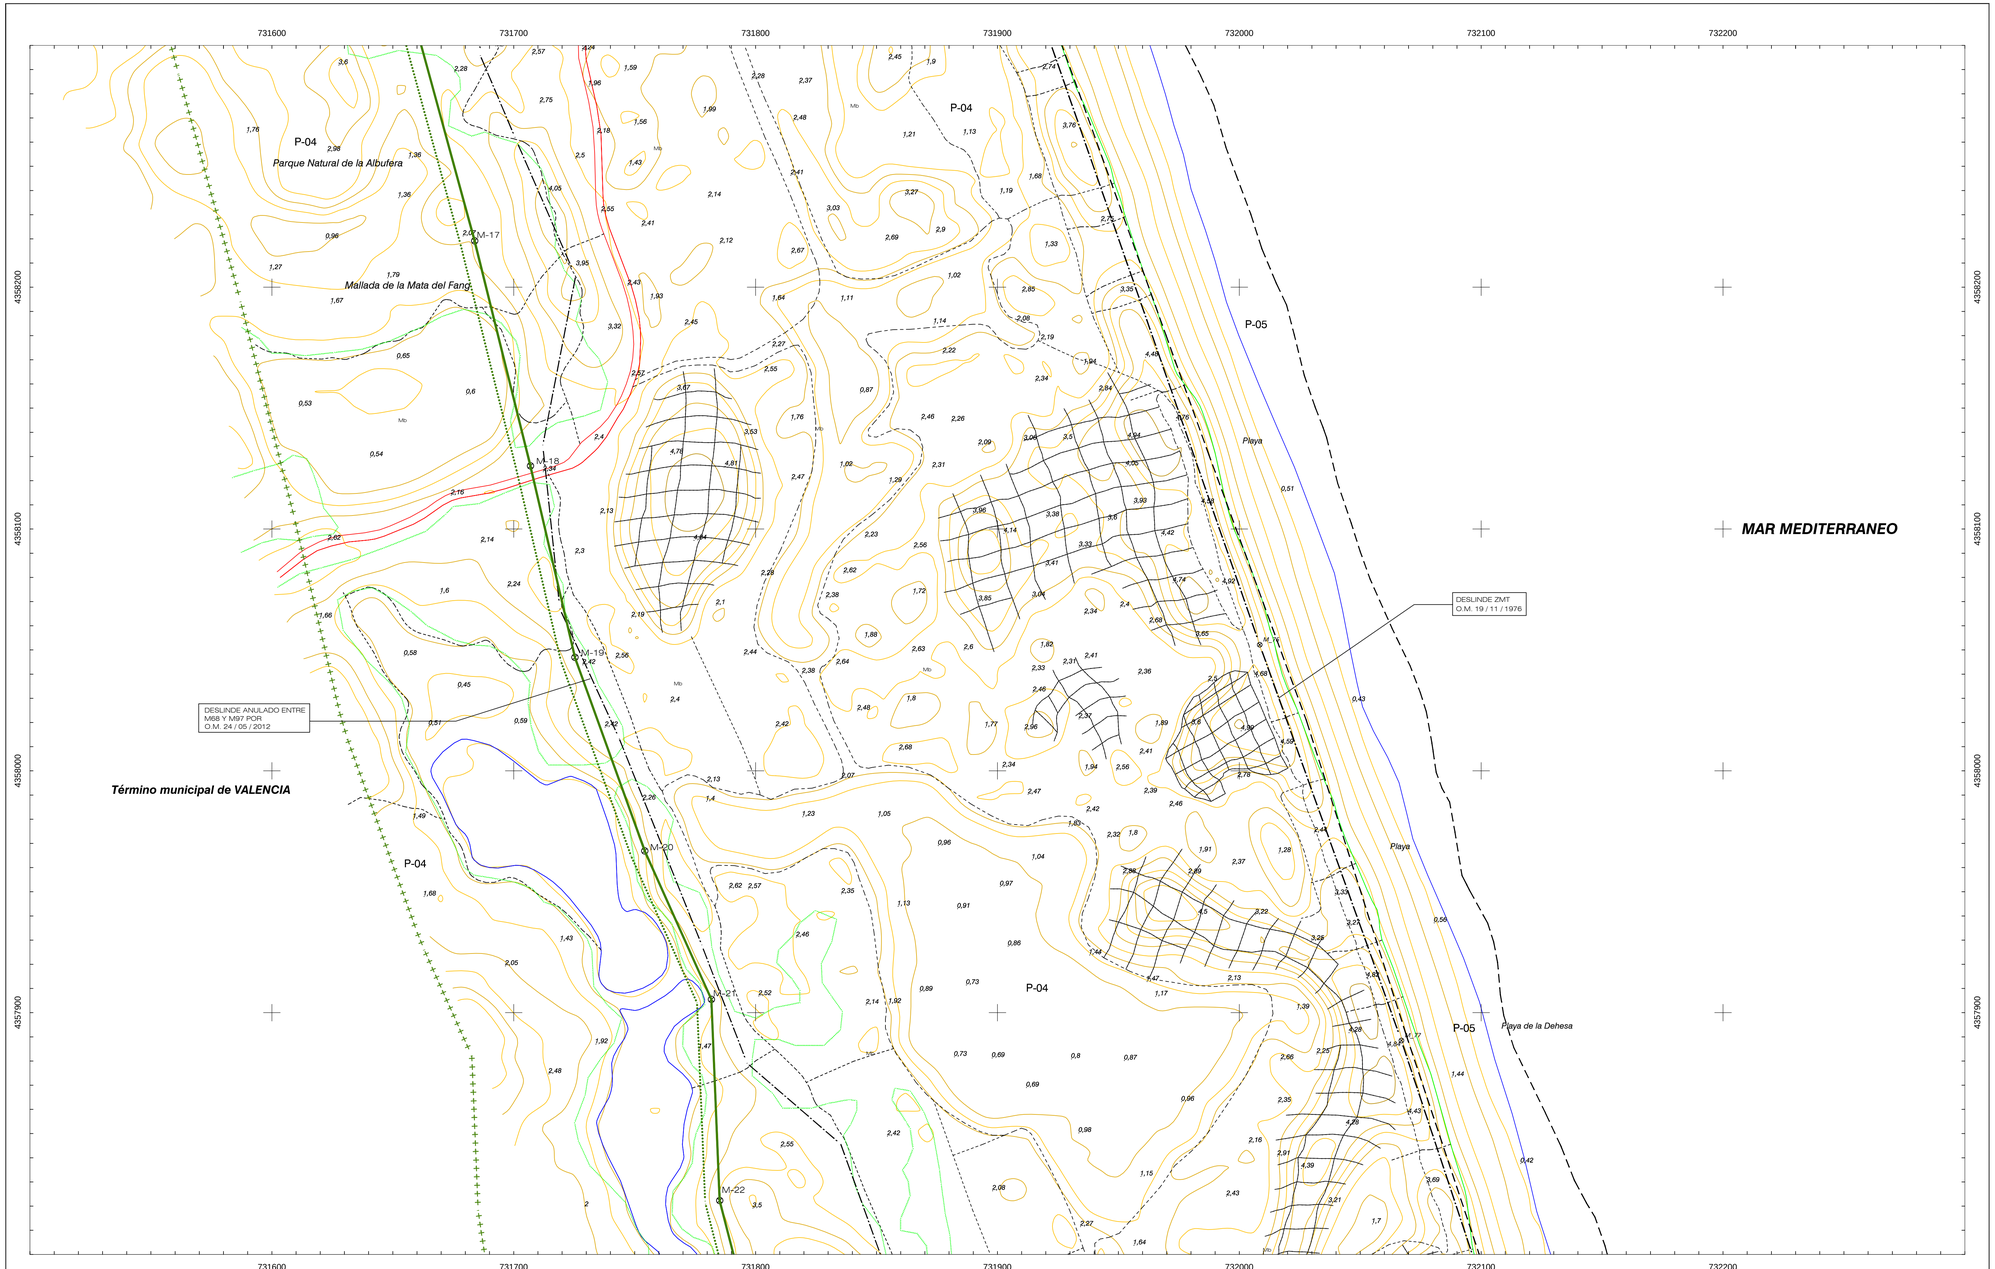

INFORMACIÓN CARTOGRÁFICA

SISTEMA GEODÉSICO DE REFERENCIA: ETRS89	VUELO FOTOGRAMETRICO REALIZADO EN 2.009
SISTEMA DE PROYECCIÓN CARTOGRÁFICA: U.T.M. - HUSO 30	AEROTRIANGULACION REALIZADA EN 2.009
ORIGEN DE ALTITUDES: NIVEL MEDIO DEL MAR EN ALICANTE	APOYO DE CAMPO REALIZADO EN 2.009
COORDENADAS U.T.M. ETRS89 EN MARCO DE HOJA	RESTITUCIÓN Y EDICIÓN REALIZADO EN 2.016

SIGNOS CONVENCIONALES PARTICULARES

- LINEA DE COTA 0
- POLIGONAL DEL DESLINDE DEL D.P.M.T.
- LÍNEA DE RIBERA DEL MAR
- LÍMITE SERVIDUMBRE DE TRÁNSITO
- LÍMITE SERVIDUMBRE DE PROTECCIÓN
- LINEA DE DESLINDES ANTERIORES
- LIMITE PARCELAS COLINDANTES
- LÍMITE DE SUELO URBANO
- LÍMITE DE TÉRMINO MUNICIPAL
- LÍMITE DE PROVINCIA
- M-3 VÉRTICES DE DESLINDE
- R-3 VÉRTICES DE RIBERA DEL MAR
- H-3 VÉRTICES DE OTROS DESLINDES
- M-3 VÉRTICE DE DESLINDE INICIO/FINAL TRAMO
- TERRENOS INNECESARIOS

NOTA: SI COINCIDE LA POLIGONAL DEL DESLINDE DE DPMT CON LA LÍNEA DE R.M. SÓLO SE GRAFÍA LA PRIMERA

OTROS SIGNOS

En tramitación / Deslinde colindante

- Deslindes colindantes
- Límite servidumbre de tránsito colindante
- Límite servidumbre de protección colindante
- Escarpado
- Muro/ Alambrada -Valla
- Seto
- Edificación en ruinas
- Tendido eléctrico / . Tendido telefónico
- Punto NAP / Punto Nivelación
- Vertice REGENTE / ROI/ ERGNSS
- Vértice Topográfico
- Punto de Apoyo

ESCALA 1 / 1.000

10 m 0 10 20 30 40 50 60 70 80 90 100

CURVAS DE NIVEL CON EQUIDISTANCIA 0,5 m.

CONSULTOR

MINISTERIO
PARA LA TRANSICIÓN ECOLÓGICA
Y EL RETO DEMOGRÁFICO

DIRECCIÓN GENERAL DE LA COSTA Y EL MAR

SUBDIRECCIÓN GENERAL DEL DOMINIO PÚBLICO MARÍTIMO-TERRESTRE

Demarcación de Costas en Valencia

DESLINDE DE LOS BIENES DE DOMINIO PÚBLICO MARÍTIMO-TERRESTRE EN VARIOS TRAMOS DE COSTA DE LAS PLAYAS DE EL SALER, T.M DE VALENCIA (VALENCIA)

PROPUESTA DE DELIMITACIÓN PROVISIONAL

PLANO Nº	HOJA Nº	PLANO:	REFERENCIA SERVICIO:	EXPEDIENTE DUNA:
2	5 de 12	POLIGONAL DE DESLINDE	DL-55/3-V / DL-55/4-V	DES01/24/46/0002

GRÁFICO DE DISTRIBUCIÓN DE HOJAS 1:5.000


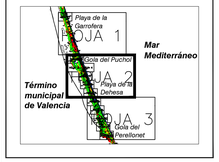


GRÁFICO DE DISTRIBUCIÓN DE HOJAS 1:1.000

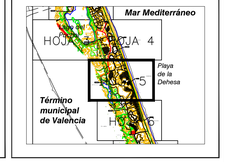

El Jefe de Servicio de Proyectos y Obras

Firma: Eugenio Jiménez Ferrer

Fecha: Septiembre de 2024

El Jefe de Demarcación de Costas


Firma: Javier Estevan Sanchis

VERTICES POLIGONAL DEL DESLINDE

Num	X	Y
M-17	731683,853	4358219,130
M-18	731706,922	4358126,074
M-19	731725,330	4358046,930
M-20	731754,180	4357966,863
M-21	731781,749	4357905,466
M-22	731785,153	4357822,301

VERTICES POLIGONAL DE LA RIBERA DEL MAR

Num	X	Y

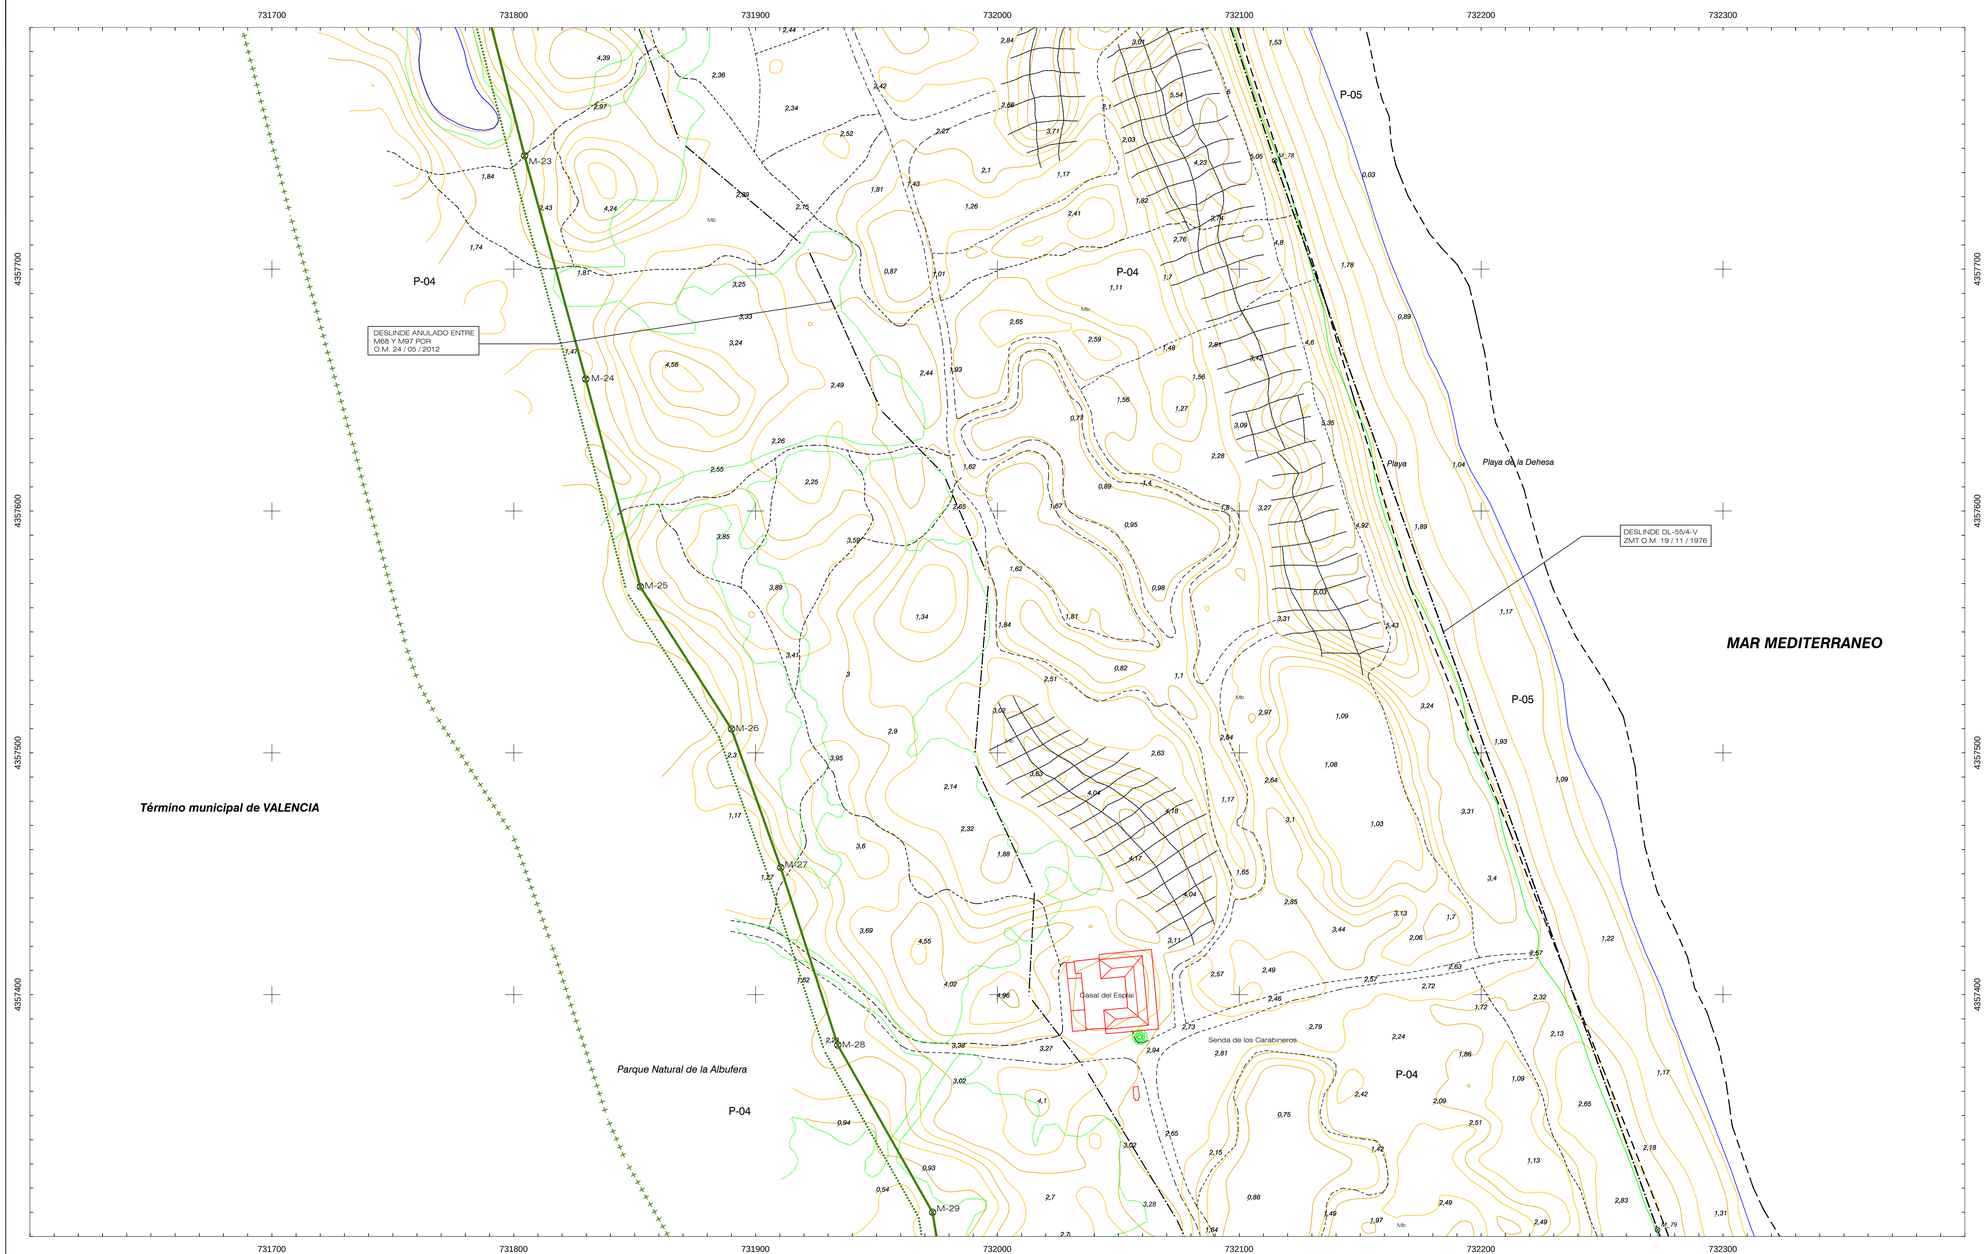

INFORMACIÓN CARTOGRÁFICA

SISTEMA GEODÉSICO DE REFERENCIA: ETRS89	VUELO FOTOGRAMETRICO REALIZADO EN 2.009
SISTEMA DE PROYECCIÓN CARTOGRÁFICA: U.T.M. - HUSO 30	AEROTRIANGULACION REALIZADA EN 2.009
ORIGEN DE ALTITUDES: NIVEL MEDIO DEL MAR EN ALICANTE	APOYO DE CAMPO REALIZADO EN 2.009
COORDENADAS U.T.M. ETRS89 EN MARCO DE HOJA	RESTITUCIÓN Y EDICIÓN REALIZADO EN 2.016

SIGNOS CONVENCIONALES PARTICULARES

- LÍNEA DE COTA 0
- POLIGONAL DEL DESLINDE DEL D.P.M.T.
- LÍNEA DE RIBERA DEL MAR
- LÍMITE SERVIDUMBRE DE TRÁNSITO
- LÍMITE SERVIDUMBRE DE PROTECCIÓN
- LÍNEA DE DESLINDES ANTERIORES
- LIMITE PARCELAS COLINDANTES
- LÍMITE DE SUELO URBANO
- LÍMITE DE TÉRMINO MUNICIPAL
- LÍMITE DE PROVINCIA
- M-3 VÉRTICES DE DESLINDE
- R-3 VÉRTICES DE RIBERA DEL MAR
- H-3 VÉRTICES DE OTROS DESLINDES
- M-3 VÉRTICE DE DESLINDE INICIO/FINAL TRAMO
- TERRENOS INNECESARIOS

NOTA: SI COINCIDE LA POLIGONAL DEL DESLINDE DE DPMT CON LA LÍNEA DE R.M. SÓLO SE GRAFÍA LA PRIMERA

OTROS SIGNOS

- En tramitación / Deslinde colindante
- Deslindes colindantes
- Límite servidumbre de tránsito colindante
- Límite servidumbre de protección colindante
- Escarpado
- Muro/ Alambrada -Valla
- Seto
- Edificación en ruinas
- Tendido eléctrico / Tendido telefónico
- Punto NAP / Punto Nivelación
- Vertice REGENTE / ROI/ ERGNSS
- Vértice Topográfico
- Punto de Apoyo

ESCALA 1 / 1.000

10 m 0 10 20 30 40 50 60 70 80 90 100 CURVAS DE NIVEL CON EQUIDISTANCIA 0,5 m.

CONSULTOR

MINISTERIO
PARA LA TRANSICIÓN ECOLÓGICA
Y EL RETO DEMOGRÁFICO

DIRECCIÓN GENERAL DE LA COSTA Y EL MAR

SUBDIRECCIÓN GENERAL DEL DOMINIO PÚBLICO MARÍTIMO-TERRESTRE

Demarcación de Costas en Valencia

DESLINDE DE LOS BIENES DE DOMINIO PÚBLICO MARÍTIMO-TERRESTRE EN VARIOS TRAMOS DE COSTA DE LAS PLAYAS DE EL SALER, T.M DE VALENCIA (VALENCIA)

PROPUESTA DE DELIMITACIÓN PROVISIONAL

PLANO Nº	HOJA Nº	PLANO:	REFERENCIA SERVICIO:	EXPEDIENTE DUNA:
2	6 de 12	POLIGONAL DE DESLINDE	DL-55/3-V / DL-55/4-V	DES01/24/46/0002

GRÁFICO DE DISTRIBUCIÓN DE HOJAS 1:5.000


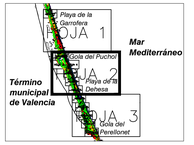


GRÁFICO DE DISTRIBUCIÓN DE HOJAS 1:1.000

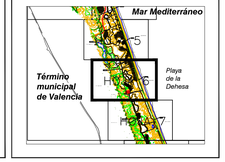

El Jefe de Servicio de Proyectos y Obras

Firma: Eugenio Jiménez Ferrer

Fecha: Septiembre de 2024

El Jefe de Demarcación de Costas

Firma: Javier Estevan Sanchis

VERTICES POLIGONAL DEL DESLINDE

Num	X	Y
M-23	731804,496	4357746,905
M-24	731829,781	4357654,502
M-25	731852,341	4357568,677
M-26	731990,064	4357509,817
M-27	731910,392	4357452,556
M-28	731934,005	4357379,121
M-29	731973,173	4357309,964

VERTICES POLIGONAL DE LA RIBERA DEL MAR

Num	X	Y

731900 732000 732100 732200 732300 732400 732500

4357200 4357100 4357000 4356900

M-30 M-31 M-32 M-33 M-34

P-04 P-05

La Dehesa

Playa

Playa de La Dehesa

Término municipal de VALENCIA

MAR MEDITERRANEO

DESLINDE ANULADO ENTRE M68 Y M97 POR O.M. 24 / 05 / 2012

DESLINDE ZMT O.M. 19 / 11 / 1976

INFORMACIÓN CARTOGRÁFICA

SISTEMA GEODÉSICO DE REFERENCIA: ETRS89

SISTEMA DE PROYECCIÓN CARTOGRÁFICA: U.T.M. - HUSO 30

ORIGEN DE ALTITUDES: NIVEL MEDIO DEL MAR EN ALICANTE

COORDENADAS U.T.M. ETRS89 EN MARCO DE HOJA

VUELO FOTOGRAMETRICO REALIZADO EN 2.009

AEROTRIANGULACION REALIZADA EN 2.009

APOYO DE CAMPO REALIZADO EN 2.009

RESTITUCIÓN Y EDICIÓN REALIZADO EN 2.016

SIGNOS CONVENCIONALES PARTICULARES

- LINEA DE COTA 0
- POLIGONAL DEL DESLINDE DEL D.P.M.T.
- LÍNEA DE RIBERA DEL MAR
- LIMITE SERVIDUMBRE DE TRÁNSITO
- LÍMITE SERVIDUMBRE DE PROTECCIÓN
- LINEA DE DESLINDES ANTERIORES
- LIMITE PARCELAS COLINDANTES
- LÍMITE DE SUELO URBANO
- LIMITE DE TÉRMINO MUNICIPAL
- LÍMITE DE PROVINCIA
- M-3 VÉRTICES DE DESLINDE
- R-3 VÉRTICES DE RIBERA DEL MAR
- H-3 VÉRTICES DE OTROS DESLINDES
- M-3 VÉRTICE DE DESLINDE INDIO/FINAL TRAMO
- TERRENOS INNECESARIOS

NOTA: SI COINCIDE LA POLIGONAL DEL DESLINDE DE DPMT CON LA LÍNEA DE R.M. SÓLO SE GRAFÍA LA PRIMERA

OTROS SIGNOS

En tramitación / Deslinde colindante

- Deslindes colindantes
- Límite servidumbre de tránsito colindante
- Límite servidumbre de protección colindante
- Escarpado
- Muro/ Alambrada -Valla
- Seto
- Edificación en ruinas
- Tendido eléctrico / Tendido telefónico
- Punto NAP / Punto Nivelación
- Vertice REGENTE / ROU/ ERGNSS
- Vértice Topográfico
- Punto de Apoyo

ESCALA 1 / 1.000

10 m 0 10 20 30 40 50 60 70 80 90 100

CURVAS DE NIVEL CON EQUIDISTANCIA 0,5 m.

CONSULTOR

MINISTERIO
PARA LA TRANSICIÓN ECOLÓGICA
Y EL RETO DEMOGRÁFICO

DIRECCIÓN GENERAL DE LA COSTA Y EL MAR

SUBDIRECCIÓN GENERAL DEL DOMINIO PÚBLICO MARÍTIMO-TERRESTRE

Demarcación de Costas en Valencia

DESLINDE DE LOS BIENES DE DOMINIO PÚBLICO MARÍTIMO-TERRESTRE EN VARIOS TRAMOS DE COSTA DE LAS PLAYAS DE EL SALER, T.M DE VALENCIA (VALENCIA)

PROPUESTA DE DELIMITACIÓN PROVISIONAL

PLANO Nº	HOJA Nº	PLANO:	REFERENCIA SERVICIO:	EXPEDIENTE DUNA:
2	7 de 12	POLIGONAL DE DESLINDE	DL-55/3-V / DL-55/4-V	DES01/24/46/0002

GRÁFICO DE DISTRIBUCIÓN DE HOJAS 1:5.000


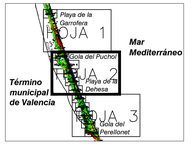


GRÁFICO DE DISTRIBUCIÓN DE HOJAS 1:1.000

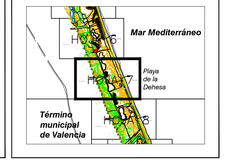

El Jefe de Servicio de Proyectos y Obras

Firma: Eugenio Jiménez Ferrer

Fecha: Septiembre de 2024

El Jefe de Demarcación de Costas

Firma: Javier Estevan Sanchis

VERTICES POLIGONAL DEL DESLINDE

Num	X	Y
M-30	731986.943	4357225.015
M-31	732020.954	4357132.957
M-32	732047.659	4357040.147
M-33	732092.250	4356953.048
M-34	732130.241	4356869.035

VERTICES POLIGONAL DE LA RIBERA DEL MAR

Num	X	Y



MINISTERIO
PARA LA TRANSICIÓN ECOLÓGICA
Y EL RETO DEMOGRÁFICO

DIRECCIÓN GENERAL DE LA COSTA Y EL MAR

SUBDIRECCIÓN GENERAL DEL DOMINIO PÚBLICO MARÍTIMO-TERRESTRE

Demarcación de Costas en Valencia

DESLINDE DE LOS BIENES DE DOMINIO PÚBLICO MARÍTIMO-TERRESTRE EN VARIOS TRAMOS DE COSTA DE LAS PLAYAS DE EL SALER, T.M DE VALENCIA (VALENCIA)

PROPUESTA DE DELIMITACIÓN PROVISIONAL

PLANO Nº	HOJA Nº	PLANO:	REFERENCIA SERVICIO:	EXPEDIENTE DUNA:
2	8 de 12	POLIGONAL DE DESLINDE	DL-55/3-V / DL-55/4-V	DES01/24/46/0002

GRÁFICO DE DISTRIBUCIÓN DE HOJAS 1:5.000


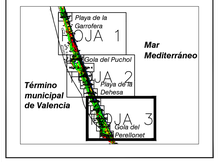


GRÁFICO DE DISTRIBUCIÓN DE HOJAS 1:1.000

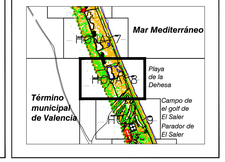

El Jefe de Servicio de Proyectos y Obras

Firma: Eugenio Jiménez Ferrer

Fecha: Septiembre de 2024

El Jefe de Demarcación de Costas

Firma: Javier Estevan Sanchis

VERTICES POLIGONAL DEL DESLINDE

Num	X	Y
M-35	732151.823	4356773.802
M-36	732187.018	4356680.643
M-37	732224.317	4356588.442
M-38	732266.654	4356501.919
M-39	732310.185	4356413.880
M-40	732352.396	4356323.913

VERTICES POLIGONAL DE LA RIBERA DEL MAR

Num	X	Y

INFORMACIÓN CARTOGRÁFICA

SISTEMA GEODÉSICO DE REFERENCIA: ETRS89

SISTEMA DE PROYECCIÓN CARTOGRÁFICA: U.T.M. - HUSO 30

ORIGEN DE ALTITUDES: NIVEL MEDIO DEL MAR EN ALICANTE

COORDENADAS U.T.M. ETRS89 EN MARCO DE HOJA

VUELO FOTOGRAMETRICO REALIZADO EN 2.009

AEROTRIANGULACION REALIZADA EN 2.009

APOYO DE CAMPO REALIZADO EN 2.009

RESTITUCIÓN Y EDICIÓN REALIZADO EN 2.016

SIGNOS CONVENCIONALES PARTICULARES

- LINEA DE COTA 0
- POLIGONAL DEL DESLINDE DEL D.P.M.T.
- LÍNEA DE RIBERA DEL MAR
- LÍMITE SERVIDUMBRE DE TRÁNSITO
- LÍMITE SERVIDUMBRE DE PROTECCIÓN
- LINEA DE DESLINDES ANTERIORES
- LIMITE PARCELAS COLINDANTES
- LÍMITE DE SUELO URBANO
- LÍMITE DE TERMINO MUNICIPAL
- LÍMITE DE PROVINCIA
- M-3 / R-3 / H-3 / M-3 VÉRTICES DE DESLINDE / VÉRTICES DE RIBERA DEL MAR / VÉRTICES DE OTROS DESLINDES / VÉRTICE DE DESLINDE INICIO/FINAL TRAMO
- TERRENOS INNECESARIOS

NOTA: SI COINCIDE LA POLIGONAL DEL DESLINDE DE DPMT CON LA LÍNEA DE R.M. SÓLO SE GRAFÍA LA PRIMERA

OTROS SIGNOS

En tramitación / Deslinde colindante


- Deslindes colindantes
- Límite servidumbre de tránsito colindante
- Límite servidumbre de protección colindante
- Escarpado
- Muro/ Alambrada -Valla
- Seto
- Edificación en ruinas
- Tendido eléctrico / Tendido telefónico
- Punto NAP / Punto Nivelación
- Vertice REGENTE / ROI/ ERGNSS
- Vértice Topográfico
- Punto de Apoyo

ESCALA 1 / 1.000

10 m 0 10 20 30 40 50 60 70 80 90 100

CURVAS DE NIVEL CON EQUIDISTANCIA 0,5 m.

CONSULTOR

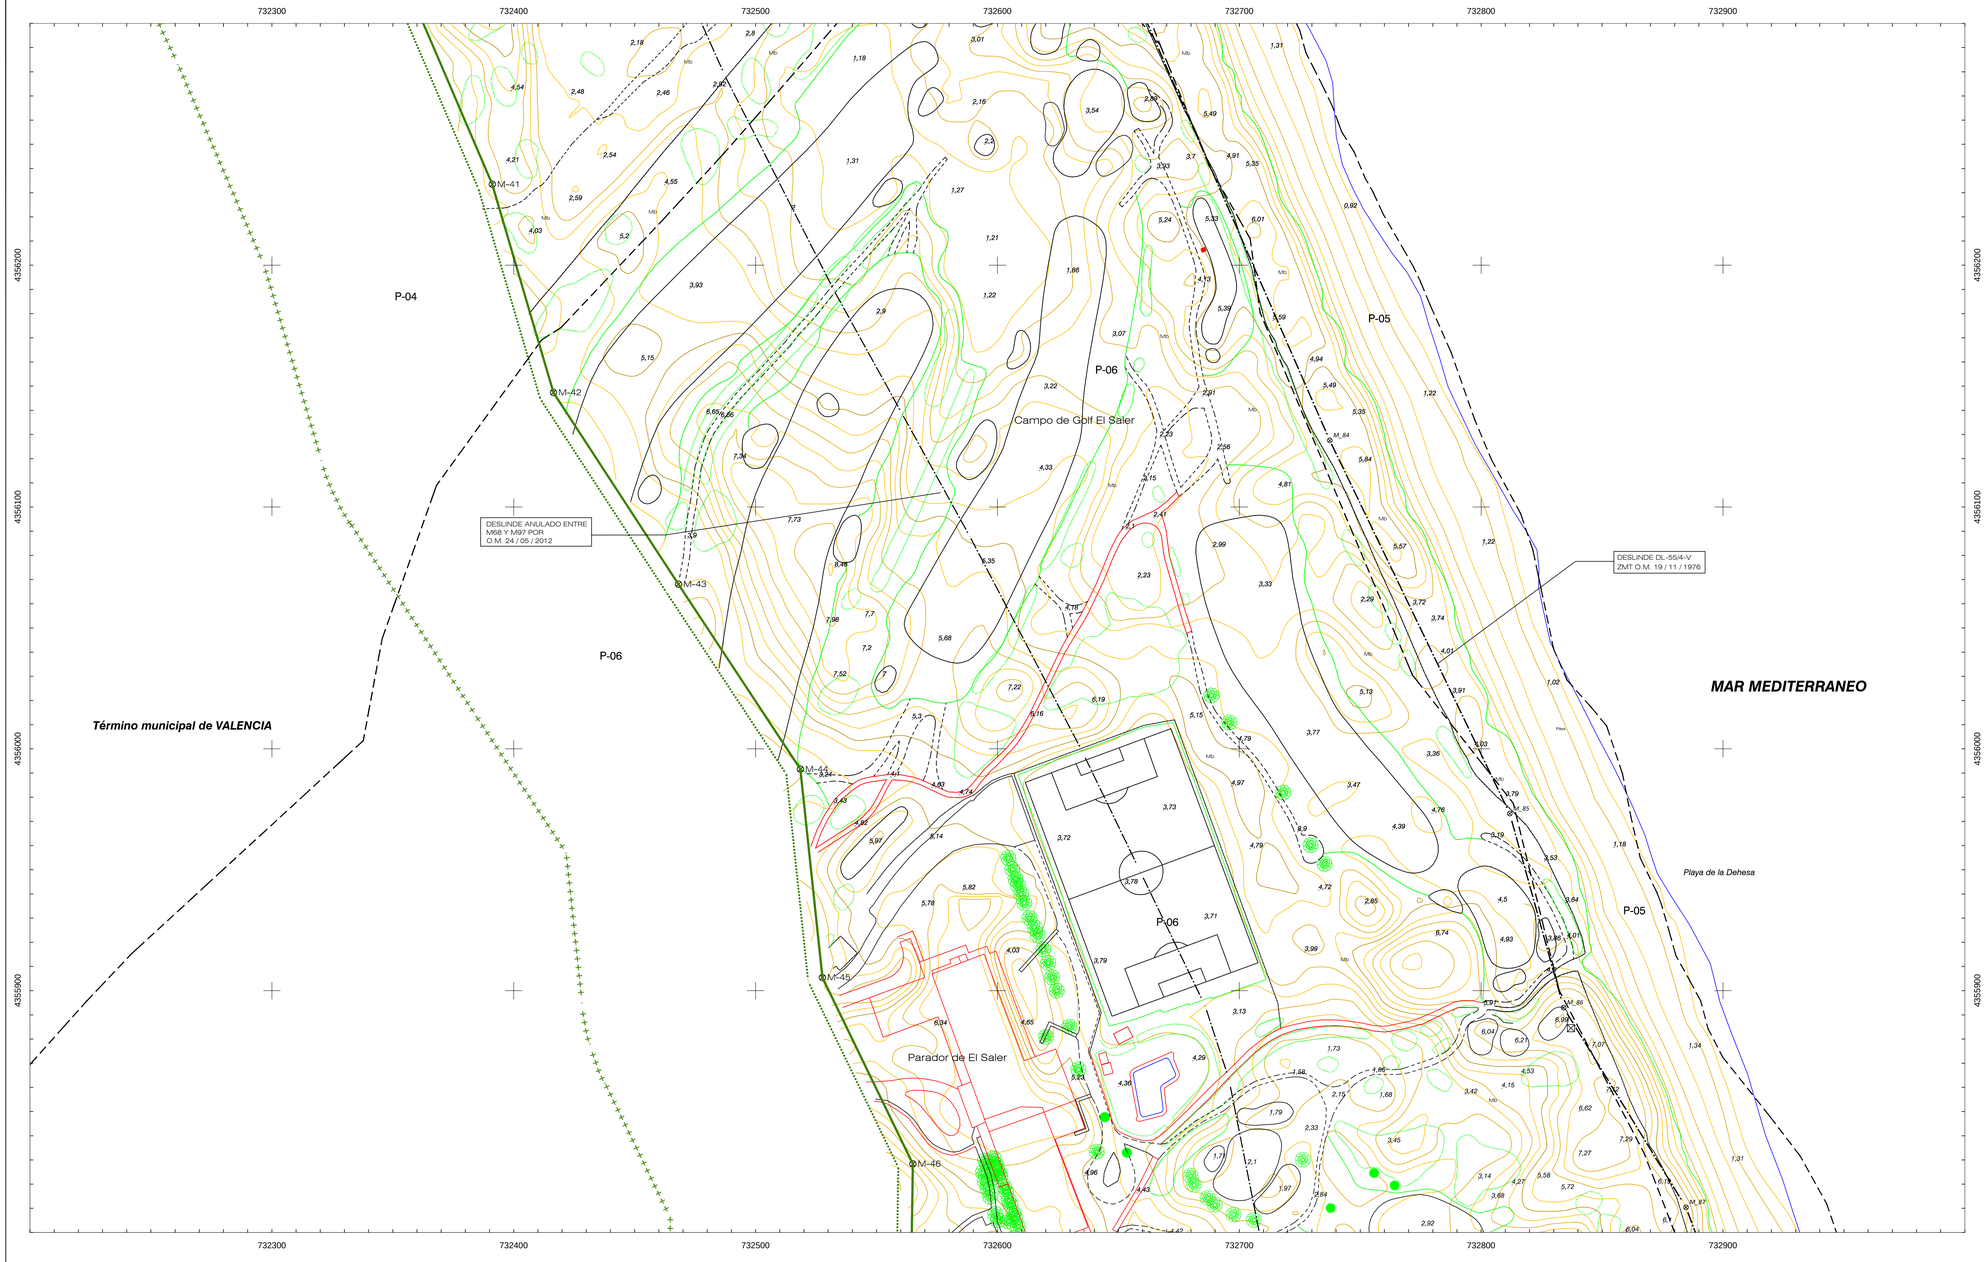

INFORMACIÓN CARTOGRÁFICA

SISTEMA GEODÉSICO DE REFERENCIA: ETRS89	VUELO FOTOGRAMETRICO REALIZADO EN 2.009
SISTEMA DE PROYECCIÓN CARTOGRÁFICA: U.T.M. - HUSO 30	AEROTRIANGULACION REALIZADA EN 2.009
ORIGEN DE ALTITUDES: NIVEL MEDIO DEL MAR EN ALICANTE	APOYO DE CAMPO REALIZADO EN 2.009
COORDENADAS U.T.M. ETRS89 EN MARCO DE HOJA	RESTITUCIÓN Y EDICIÓN REALIZADO EN 2.016

SIGNOS CONVENCIONALES PARTICULARES

- LINEA DE COTA 0
- POLIGONAL DEL DESLINDE DEL D.P.M.T.
- LÍNEA DE RIBERA DEL MAR
- LÍMITE SERVIDUMBRE DE TRÁNSITO
- LÍMITE SERVIDUMBRE DE PROTECCIÓN
- LINEA DE DESLINDES ANTERIORES
- LIMITE PARCELAS COLINDANTES
- LIMITE DE SUELO URBANO
- LIMITE DE TÉRMINO MUNICIPAL
- LIMITE DE PROVINCIA
- M-3 VÉRTICES DE DESLINDE
- R-3 VÉRTICES DE RIBERA DEL MAR
- H-3 VÉRTICES DE OTROS DESLINDES
- M-3 VÉRTICE DE DESLINDE INICIO/FINAL TRAMO
- TERRENOS INNECESARIOS

NOTA: SI COINCIDE LA POLIGONAL DEL DESLINDE DE DPMT CON LA LÍNEA DE R.M. SÓLO SE GRAFÍA LA PRIMERA

OTROS SIGNOS

- En tramitación / Deslinde colindante
- Deslindes colindantes
- Límite servidumbre de tránsito colindante
- Límite servidumbre de protección colindante
- Escarpado
- Muro/ Alambrada -Valla
- Seto
- Edificación en ruinas
- Tendido eléctrico / Tendido telefónico
- Punto NAP / Punto Nivelación
- Vertice REGENTE / ROI/ ERGNSS
- Vértice Topográfico
- Punto de Apoyo

ESCALA 1 / 1.000

10 m 0 10 20 30 40 50 60 70 80 90 100 CURVAS DE NIVEL CON EQUIDISTANCIA 0,5 m.

CONSULTOR

MINISTERIO
PARA LA TRANSICIÓN ECOLÓGICA
Y EL RETO DEMOGRÁFICO

DIRECCIÓN GENERAL DE LA COSTA Y EL MAR

SUBDIRECCIÓN GENERAL DEL DOMINIO PÚBLICO MARÍTIMO-TERRESTRE

Demarcación de Costas en Valencia

DESLINDE DE LOS BIENES DE DOMINIO PÚBLICO MARÍTIMO-TERRESTRE EN VARIOS TRAMOS DE COSTA DE LAS PLAYAS DE EL SALER, T.M DE VALENCIA (VALENCIA)

PROPUESTA DE DELIMITACIÓN PROVISIONAL

PLANO Nº	HOJA Nº	PLANO:	REFERENCIA SERVICIO:	EXPEDIENTE DUNA:
2	9 de 12	POLIGONAL DE DESLINDE	DL-55/3-V / DL-55/4-V	DES01/24/46/0002

GRÁFICO DE DISTRIBUCIÓN DE HOJAS 1:5.000


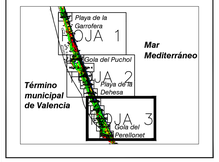


GRÁFICO DE DISTRIBUCIÓN DE HOJAS 1:1.000

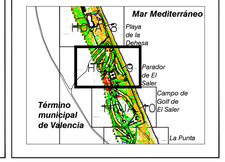

El Jefe de Servicio de Proyectos y Obras


Firma: Eugenio Jiménez Ferrer

Fecha: Septiembre de 2024

El Jefe de Demarcación de Costas

Firma: Javier Estevan Sanchis

VERTICES POLIGONAL DEL DESLINDE			VERTICES POLIGONAL DE LA RIBERA DEL MAR		
Num	X	Y	Num	X	Y
M-41	732391,142	4356233,411			
M-42	732416,443	4356147,309			
M-43	732468,126	4356068,013			
M-44	732518,520	4355991,580			
M-45	732527,637	4355905,394			
M-46	732565,018	4355828,319			

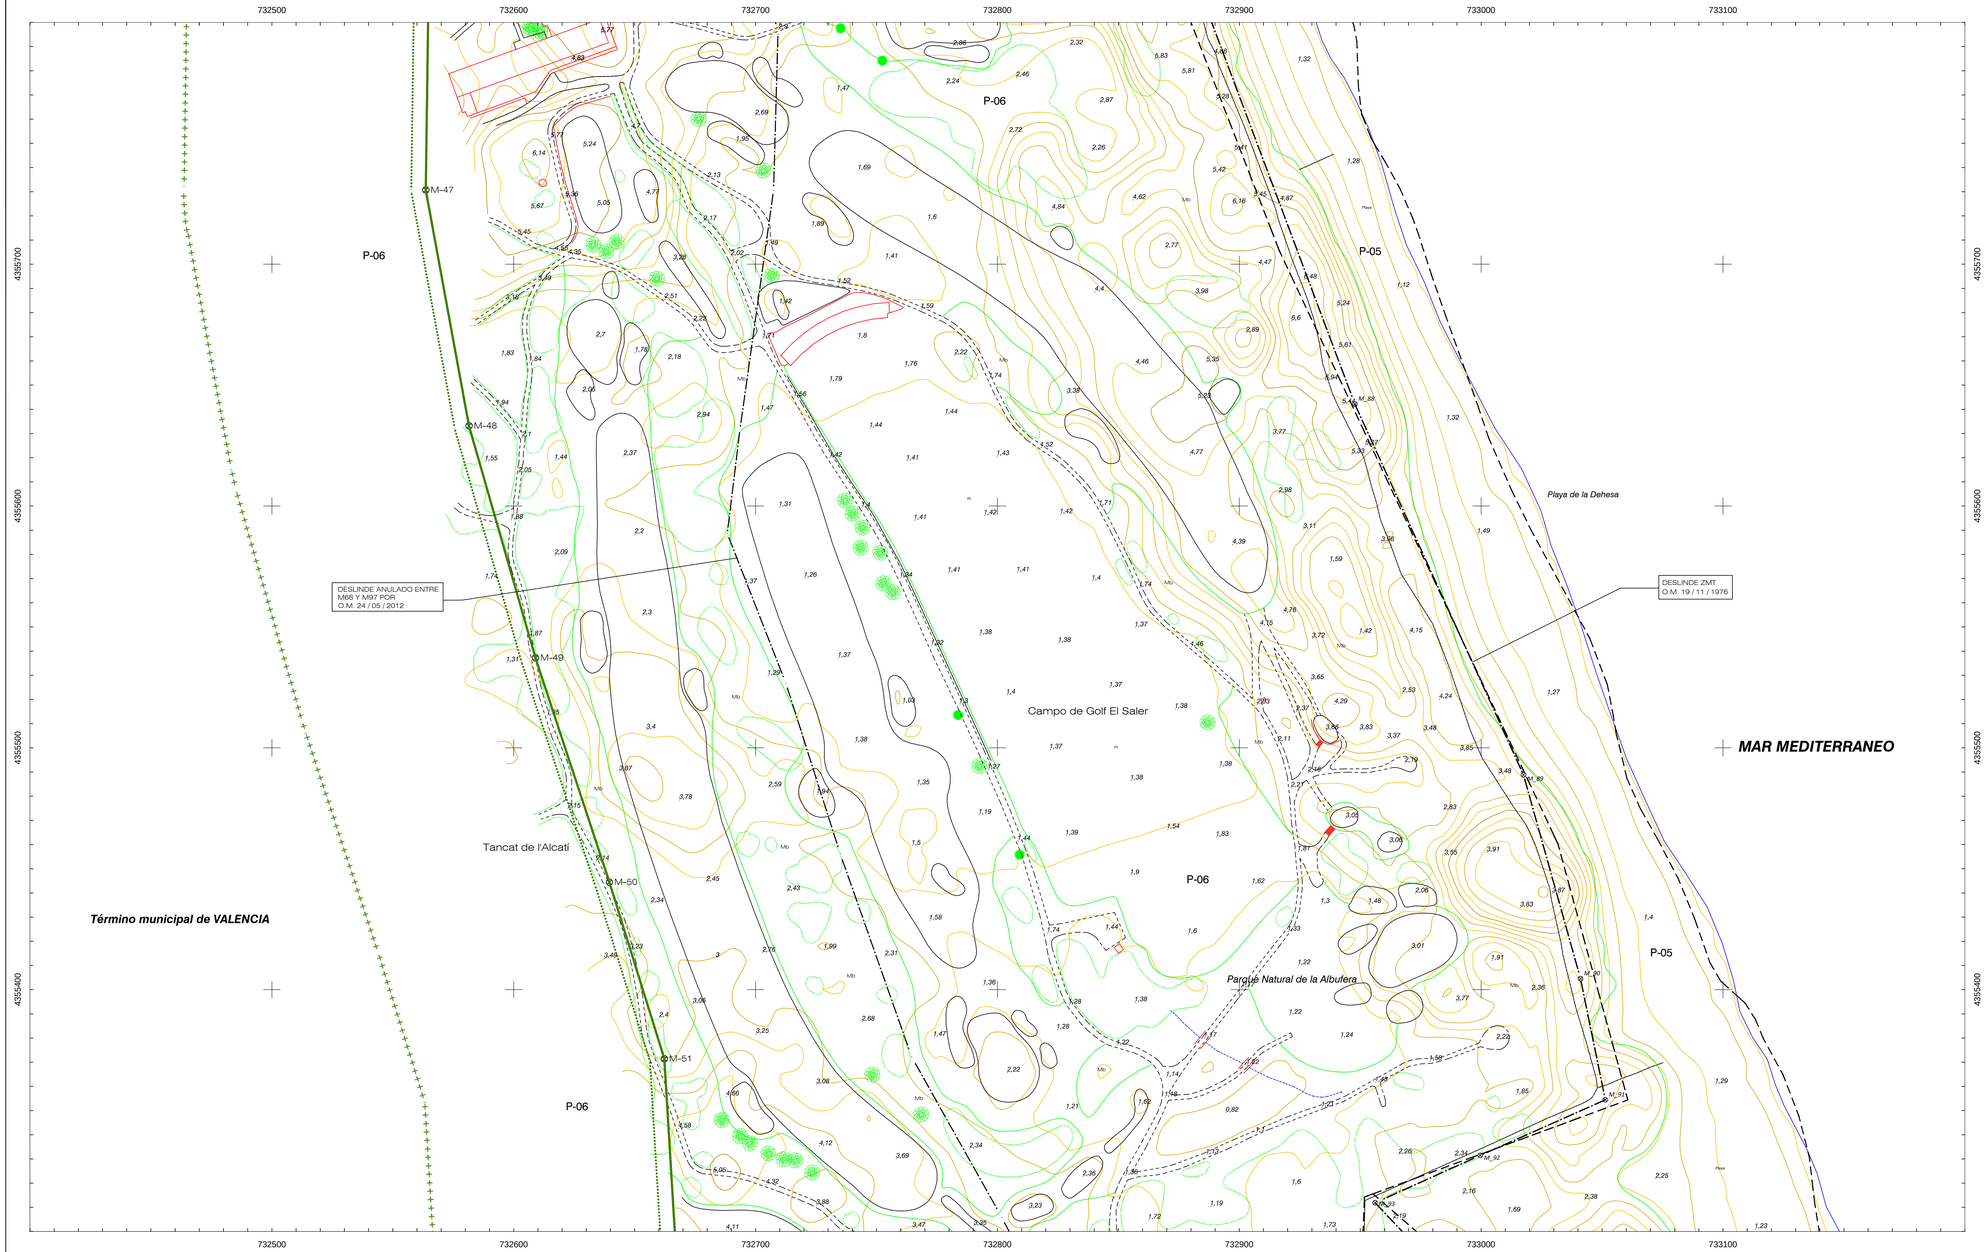

MINISTERIO
PARA LA TRANSICIÓN ECOLÓGICA
Y EL RETO DEMOGRÁFICO

DIRECCIÓN GENERAL DE LA COSTA Y EL MAR

SUBDIRECCIÓN GENERAL DEL DOMINIO PÚBLICO MARÍTIMO-TERRESTRE

Demarcación de Costas en Valencia

DESLINDE DE LOS BIENES DE DOMINIO PÚBLICO MARÍTIMO-TERRESTRE EN VARIOS TRAMOS DE COSTA DE LAS PLAYAS DE EL SALER, T.M DE VALENCIA (VALENCIA)

PROPUESTA DE DELIMITACIÓN PROVISIONAL

PLANO Nº	HOJA Nº	PLANO:	REFERENCIA SERVICIO:	EXPEDIENTE DUNA:
2	10 de 12	POLIGONAL DE DESLINDE	DL-55/3-V / DL-55/4-V	DES01/24/46/0002

GRÁFICO DE DISTRIBUCIÓN DE HOJAS 1:5.000


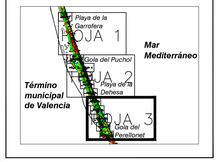


GRÁFICO DE DISTRIBUCIÓN DE HOJAS 1:1.000

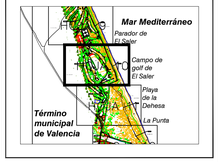

El Jefe de Servicio de Proyectos y Obras

Firma: Eugenio Jiménez Ferrer

Fecha: Septiembre de 2024

El Jefe de Demarcación de Costas

Firma: Javier Estevan Sanchis

VERTICES POLIGONAL DEL DESLINDE			VERTICES POLIGONAL DE LA RIBERA DEL MAR		
Num	X	Y	Num	X	Y
M-47	732563,633	4355730,671			
M-48	732581,503	4355633,133			
M-49	732608,983	4355537,185			
M-50	732639,545	4355444,425			
M-51	732662,260	4355371,404			

INFORMACIÓN CARTOGRÁFICA

SISTEMA GEODÉSICO DE REFERENCIA: ETRS89

SISTEMA DE PROYECCIÓN CARTOGRÁFICA: U.T.M. - HUSO 30

ORIGEN DE ALTITUDES: NIVEL MEDIO DEL MAR EN ALICANTE

COORDENADAS U.T.M. ETRS89 EN MARCO DE HOJA

VUELO FOTOGRAMETRICO REALIZADO EN 2.009

AEROTRIANGULACION REALIZADA EN 2.009

APOYO DE CAMPO REALIZADO EN 2.009

RESTITUCIÓN Y EDICIÓN REALIZADO EN 2.016

SIGNOS CONVENCIONALES PARTICULARES

- LINEA DE COTA 0
- POLIGONAL DEL DESLINDE DEL D.P.M.T.
- LÍNEA DE RIBERA DEL MAR
- LÍMITE SERVIDUMBRE DE TRÁNSITO
- LÍMITE SERVIDUMBRE DE PROTECCIÓN
- LINEA DE DESLINDES ANTERIORES
- LIMITE PARCELAS COLINDANTES
- LÍMITE DE SUELO URBANO
- LÍMITE DE TERMINO MUNICIPAL
- LÍMITE DE PROVINCIA
- M-3 / R-3 / H-3 / M-3 VÉRTICES DE DESLINDE / VÉRTICES DE RIBERA DEL MAR / VÉRTICES DE OTROS DESLINDES / VÉRTICE DE DESLINDE INICIO/FINAL TRAMO
- TERRENOS INNECESARIOS

NOTA: SI COINCIDE LA POLIGONAL DEL DESLINDE DE DPMT CON LA LÍNEA DE R.M. SÓLO SE GRAFÍA LA PRIMERA

OTROS SIGNOS


En tramitación / Deslinde colindante

- Deslindes colindantes
- Límite servidumbre de tránsito colindante
- Límite servidumbre de protección colindante
- Escarpado
- Muro/ Alambrada - Valla
- Seto
- Edificación en ruinas
- Tendido eléctrico / Tendido telefónico
- Punto NAP / Punto Nivelación
- Vertice REGENTE / ROI/ ERGNSS
- Vértice Topográfico
- Punto de Apoyo

ESCALA 1 / 1.000

10 m 0 10 20 30 40 50 60 70 80 90 100 CURVAS DE NIVEL CON EQUIDISTANCIA 0,5 m.

CONSULTOR

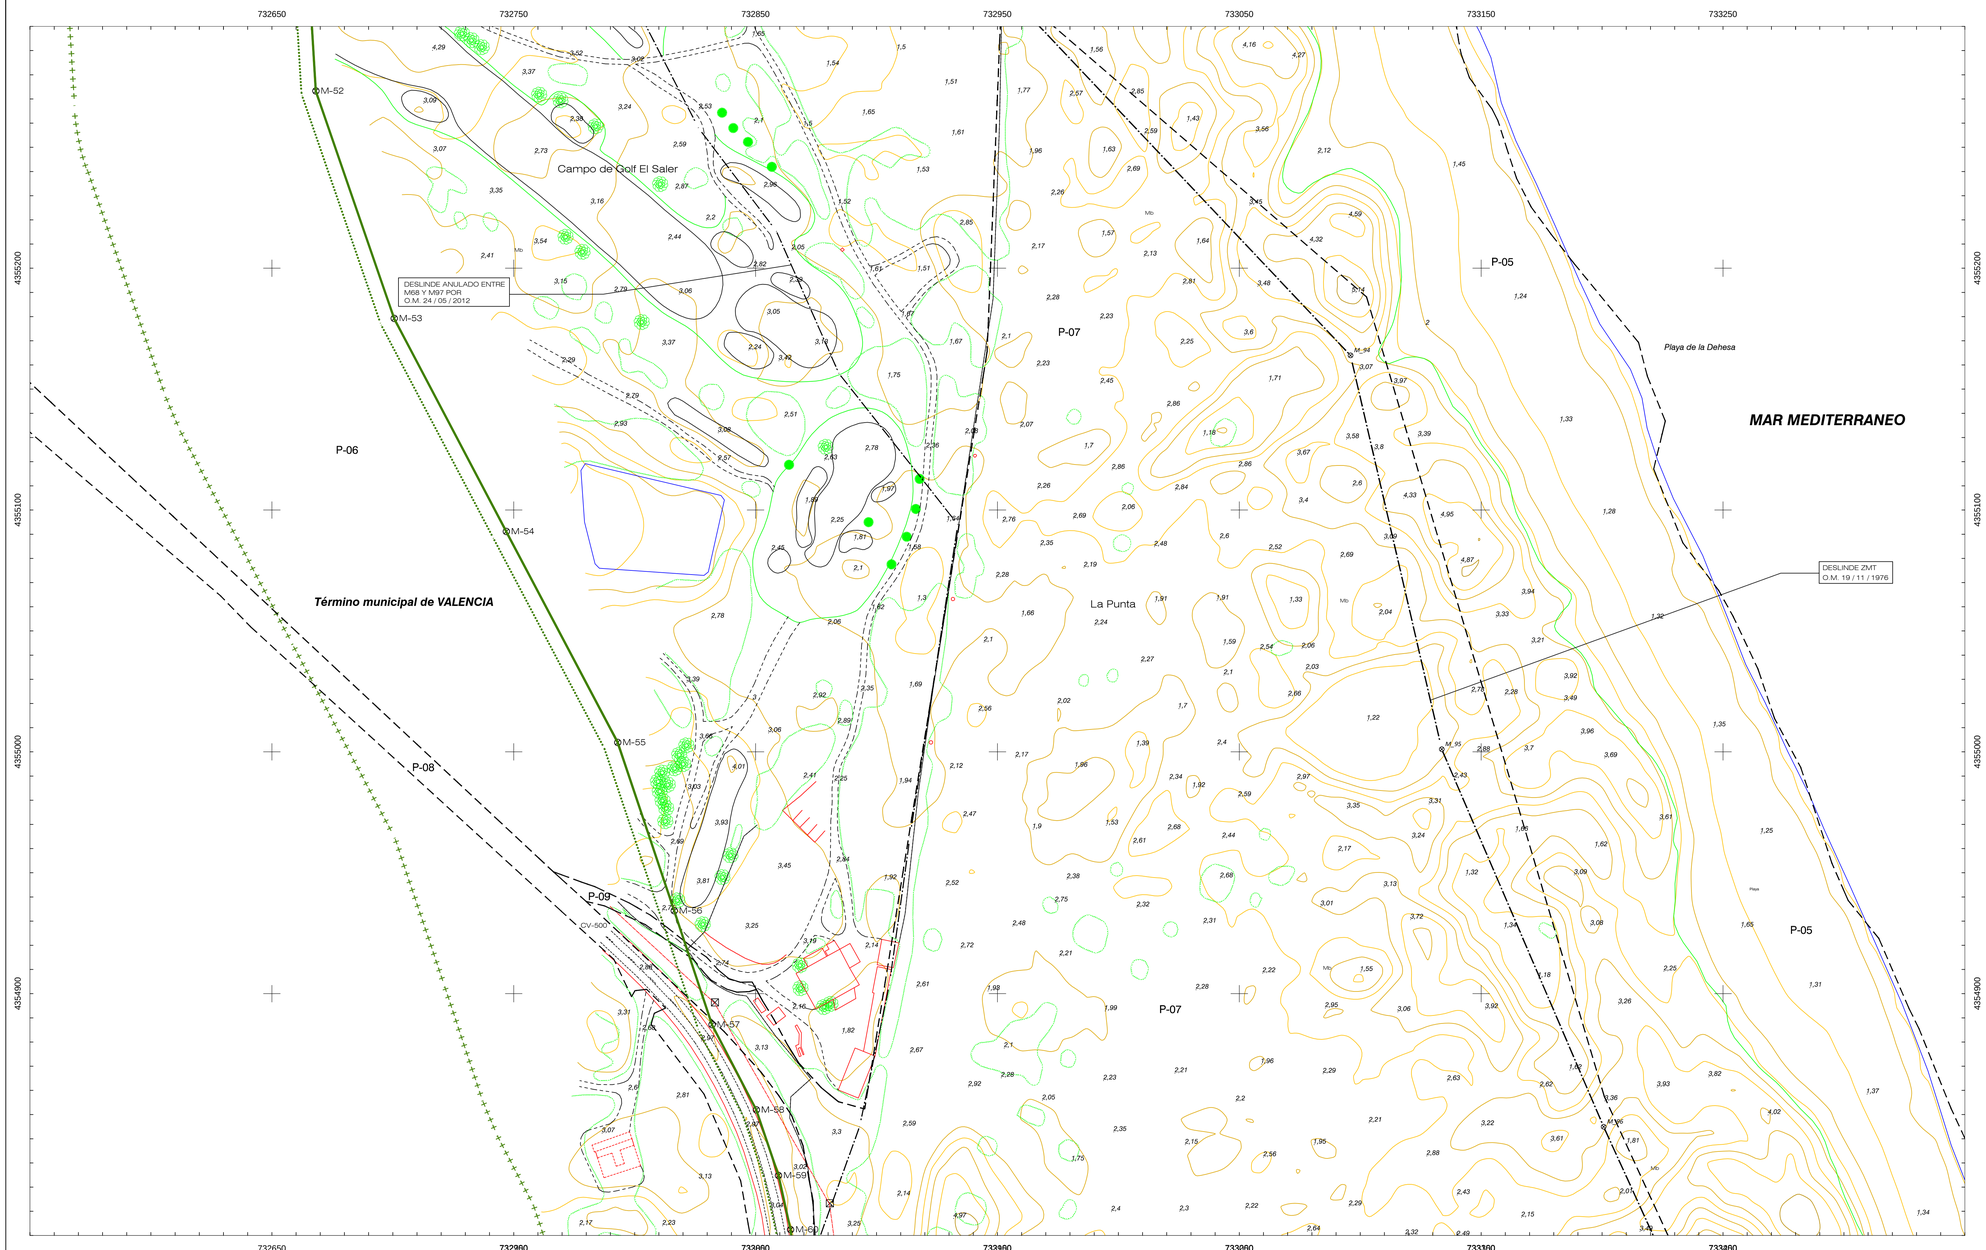

INFORMACIÓN CARTOGRÁFICA

SISTEMA GEODÉSICO DE REFERENCIA: ETRS89	VUELO FOTOGRAMETRICO REALIZADO EN 2.009
SISTEMA DE PROYECCIÓN CARTOGRÁFICA: U.T.M. - HUSO 30	AEROTRIANGULACION REALIZADA EN 2.009
ORIGEN DE ALTITUDES: NIVEL MEDIO DEL MAR EN ALICANTE	APOYO DE CAMPO REALIZADO EN 2.009
COORDENADAS U.T.M. ETRS89 EN MARCO DE HOJA	RESTITUCIÓN Y EDICIÓN REALIZADO EN 2.016

SIGNOS CONVENCIONALES PARTICULARES

- LINEA DE COTA 0
- POLIGONAL DEL DESLINDE DEL D.P.M.T.
- LÍNEA DE RIBERA DEL MAR
- LÍMITE SERVIDUMBRE DE TRÁNSITO
- LÍMITE SERVIDUMBRE DE PROTECCIÓN
- LINEA DE DESLINDES ANTERIORES
- LIMITE PARCELAS COLINDANTES
- LÍMITE DE SUELO URBANO
- LÍMITE DE TÉRMINO MUNICIPAL
- LÍMITE DE PROVINCIA
- M-3 VÉRTICES DE DESLINDE
- R-3 VÉRTICES DE RIBERA DEL MAR
- H-3 VÉRTICES DE OTROS DESLINDES
- M-3 VÉRTICE DE DESLINDE INDIDFINAL TRAMO
- TERRENOS INNECESARIOS

NOTA: SI COINCIDE LA POLIGONAL DEL DESLINDE DE DPMT CON LA LÍNEA DE R.M. SÓLO SE GRAFÍA LA PRIMERA

OTROS SIGNOS

En tramitación / Deslinde colindante

- Deslindes colindantes
- Límite servidumbre de tránsito colindante
- Límite servidumbre de protección colindante
- Escarpado
- Muro/ Alambrada -Valla
- Seto
- Edificación en ruinas
- Tendido eléctrico / Tendido telefónico
- Punto NAP / Punto Nivelación
- Vertice REGENTE / ROU ERGNSS
- Vértice Topográfico
- Punto de Apoyo

ESCALA 1 / 1.000

10 m 0 10 20 30 40 50 60 70 80 90 100

CURVAS DE NIVEL CON EQUIDISTANCIA 0,5 m.

CONSULTOR

MINISTERIO
PARA LA TRANSICIÓN ECOLÓGICA
Y EL RETO DEMOGRÁFICO

DIRECCIÓN GENERAL DE LA COSTA Y EL MAR

SUBDIRECCIÓN GENERAL DEL DOMINIO PÚBLICO MARÍTIMO-TERRESTRE

Demarcación de Costas en Valencia

DESLINDE DE LOS BIENES DE DOMINIO PÚBLICO MARÍTIMO-TERRESTRE EN VARIOS TRAMOS DE COSTA DE LAS PLAYAS DE EL SALER, T.M DE VALENCIA (VALENCIA)

PROPUESTA DE DELIMITACIÓN PROVISIONAL

PLANO Nº	HOJA Nº	PLANO:	REFERENCIA SERVICIO:	EXPEDIENTE DUNA:
2	11 de 12	POLIGONAL DE DESLINDE	DL-55/3-V / DL-55/4-V	DES01/24/46/0002

GRÁFICO DE DISTRIBUCIÓN DE HOJAS 1:5.000


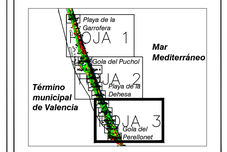


GRÁFICO DE DISTRIBUCIÓN DE HOJAS 1:1.000

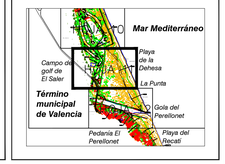

El Jefe de Servicio de Proyectos y Obras

Firma: Eugenio Jiménez Ferrer

Fecha: Septiembre de 2024

El Jefe de Demarcación de Costas


Firma: Javier Estevan Sanchis

VERTICES POLIGONAL DEL DESLINDE

Num	X	Y
M-52	732668,199	4355273,227
M-53	732700,581	4355179,183
M-54	732746,931	4355091,071
M-55	732792,998	4355003,830
M-56	732816,370	4354934,233
M-57	732831,987	4354887,143
M-58	732850,306	4354851,896
M-59	732859,485	4354824,768
M-60	732864,457	4354802,366

VERTICES POLIGONAL DE LA RIBERA DEL MAR

Num	X	Y

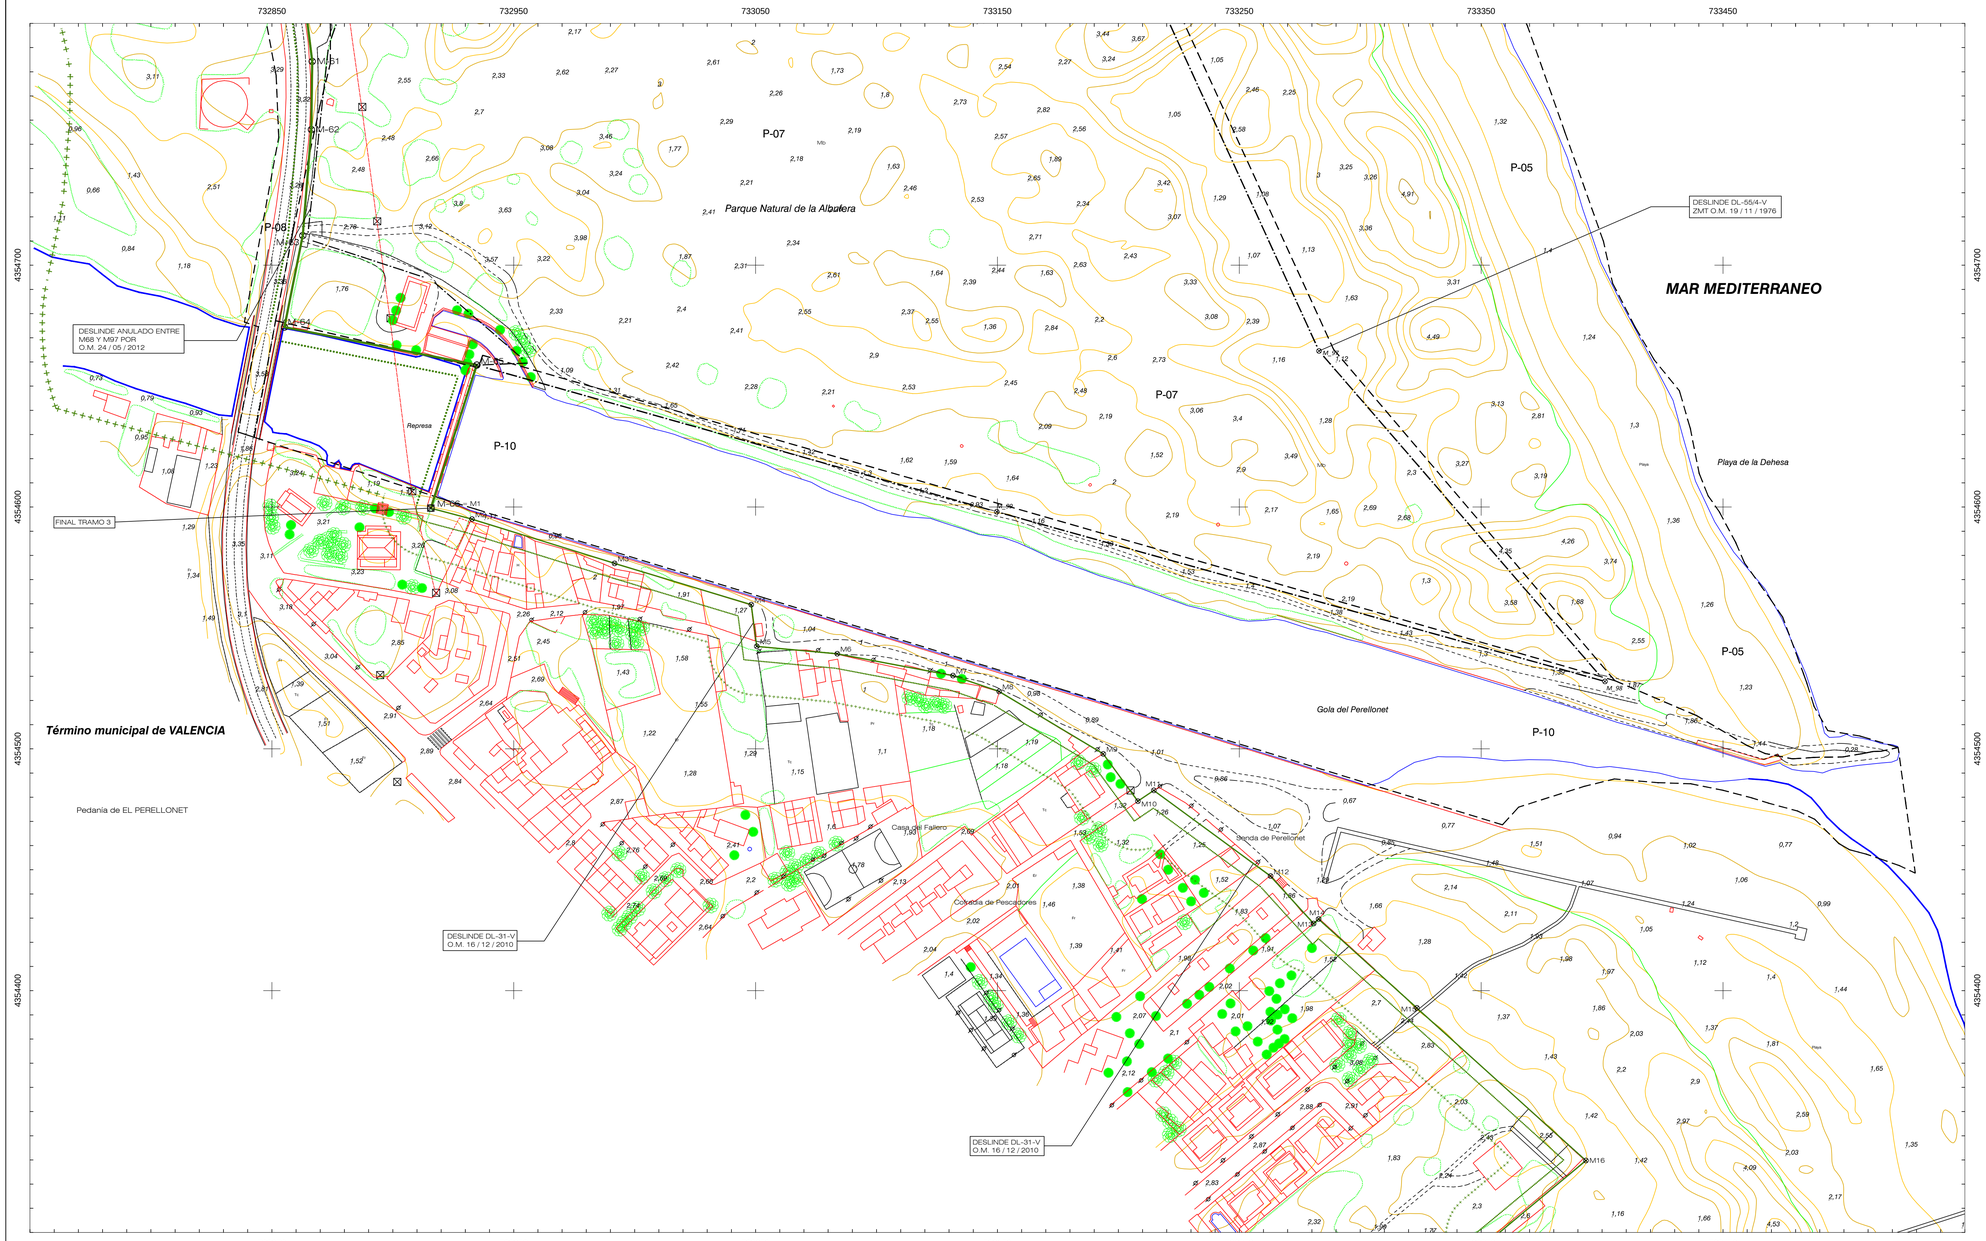

INFORMACIÓN CARTOGRÁFICA

SISTEMA GEODÉSICO DE REFERENCIA: ETRS89	VUELO FOTOGRAMETRICO REALIZADO EN 2.009
SISTEMA DE PROYECCIÓN CARTOGRÁFICA: U.T.M. - HUSO 30	AEROTRIANGULACION REALIZADA EN 2.009
ORIGEN DE ALTITUDES: NIVEL MEDIO DEL MAR EN ALICANTE	APOYO DE CAMPO REALIZADO EN 2.009
COORDENADAS U.T.M. ETRS89 EN MARCO DE HOJA	RESTITUCIÓN Y EDICIÓN REALIZADO EN 2.016

SIGNOS CONVENCIONALES PARTICULARES

- LINEA DE COTA 0
- POLIGONAL DEL DESLINDE DEL D.P.M.T.
- LÍNEA DE RIBERA DEL MAR
- LÍMITE SERVIDUMBRE DE TRÁNSITO
- LÍMITE SERVIDUMBRE DE PROTECCIÓN
- LINEA DE DESLINDES ANTERIORES
- LIMITE PARCELAS COLINDANTES
- LÍMITE DE SUELO URBANO
- LÍMITE DE TÉRMINO MUNICIPAL
- LÍMITE DE PROVINCIA
- M-3 VÉRTICES DE DESLINDE
- R-3 VÉRTICES DE RIBERA DEL MAR
- H-3 VÉRTICES DE OTROS DESLINDES
- M-3 VÉRTICE DE DESLINDE INICIO/FINAL TRAMO
- TERRENOS INNECESARIOS

NOTA: SI COINCIDE LA POLIGONAL DEL DESLINDE DE DPMT CON LA LÍNEA DE R.M. SÓLO SE GRAFÍA LA PRIMERA

OTROS SIGNOS

En tramitación / Deslinde colindante

- Deslindes colindantes
- Limite servidumbre de tránsito colindante
- Limite servidumbre de protección colindante
- Escarpado
- Muro/ Alambrada -Valla
- Seto
- Edificación en ruinas
- Tendido eléctrico / Tendido telefónico
- Punto NAP / Punto Nivelación
- Vertice REGENTE / ROI/ ERGNSS
- Vértice Topográfico
- Punto de Apoyo

ESCALA 1 / 1.000

10 m 0 10 20 30 40 50 60 70 80 90 100 CURVAS DE NIVEL CON EQUIDISTANCIA 0.5 m.

CONSULTOR

MINISTERIO
PARA LA TRANSICIÓN ECOLÓGICA
Y EL RETO DEMOGRÁFICO

DIRECCIÓN GENERAL DE LA COSTA Y EL MAR

SUBDIRECCIÓN GENERAL DEL DOMINIO PÚBLICO MARÍTIMO-TERRESTRE

Demarcación de Costas en Valencia

DESLINDE DE LOS BIENES DE DOMINIO PÚBLICO MARÍTIMO-TERRESTRE EN VARIOS TRAMOS DE COSTA DE LAS PLAYAS DE EL SALER, T.M DE VALENCIA (VALENCIA)

PROPUESTA DE DELIMITACIÓN PROVISIONAL

PLANO Nº	HOJA Nº	PLANO:	REFERENCIA SERVICIO:	EXPEDIENTE DUNA:
2	12 de 12	POLIGONAL DE DESLINDE	DL-55/3-V / DL-55/4-V	DES01/24/46/0002

GRÁFICO DE DISTRIBUCIÓN DE HOJAS 1:5.000


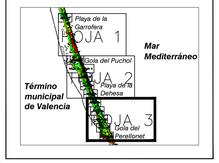


GRÁFICO DE DISTRIBUCIÓN DE HOJAS 1:1.000

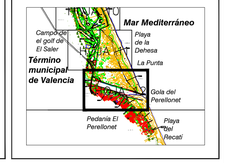

El Jefe de Servicio de Proyectos y Obras

Firma: Eugenio Jiménez Ferrer

Fecha: Septiembre de 2024

El Jefe de Demarcación de Costas

Firma: Javier Estevan Sanchis

VERTICES POLIGONAL DEL DESLINDE

Num	X	Y
M-61	732866,695	4354784,250
M-62	732866,336	4354756,040
M-63	732862,790	4354712,239
M-64	732855,210	4354674,379
M-65	732934,737	4354658,691
M-66	732915,730	4354599,519

VERTICES POLIGONAL DE LA RIBERA DEL MAR

Num	X	Y